




Sambýkkt á fundi byggingar-
 nefndar þ. 6 / 6 1991
 BYGGINGAFULLTÍÐ
 Í HAFNARFIRDI

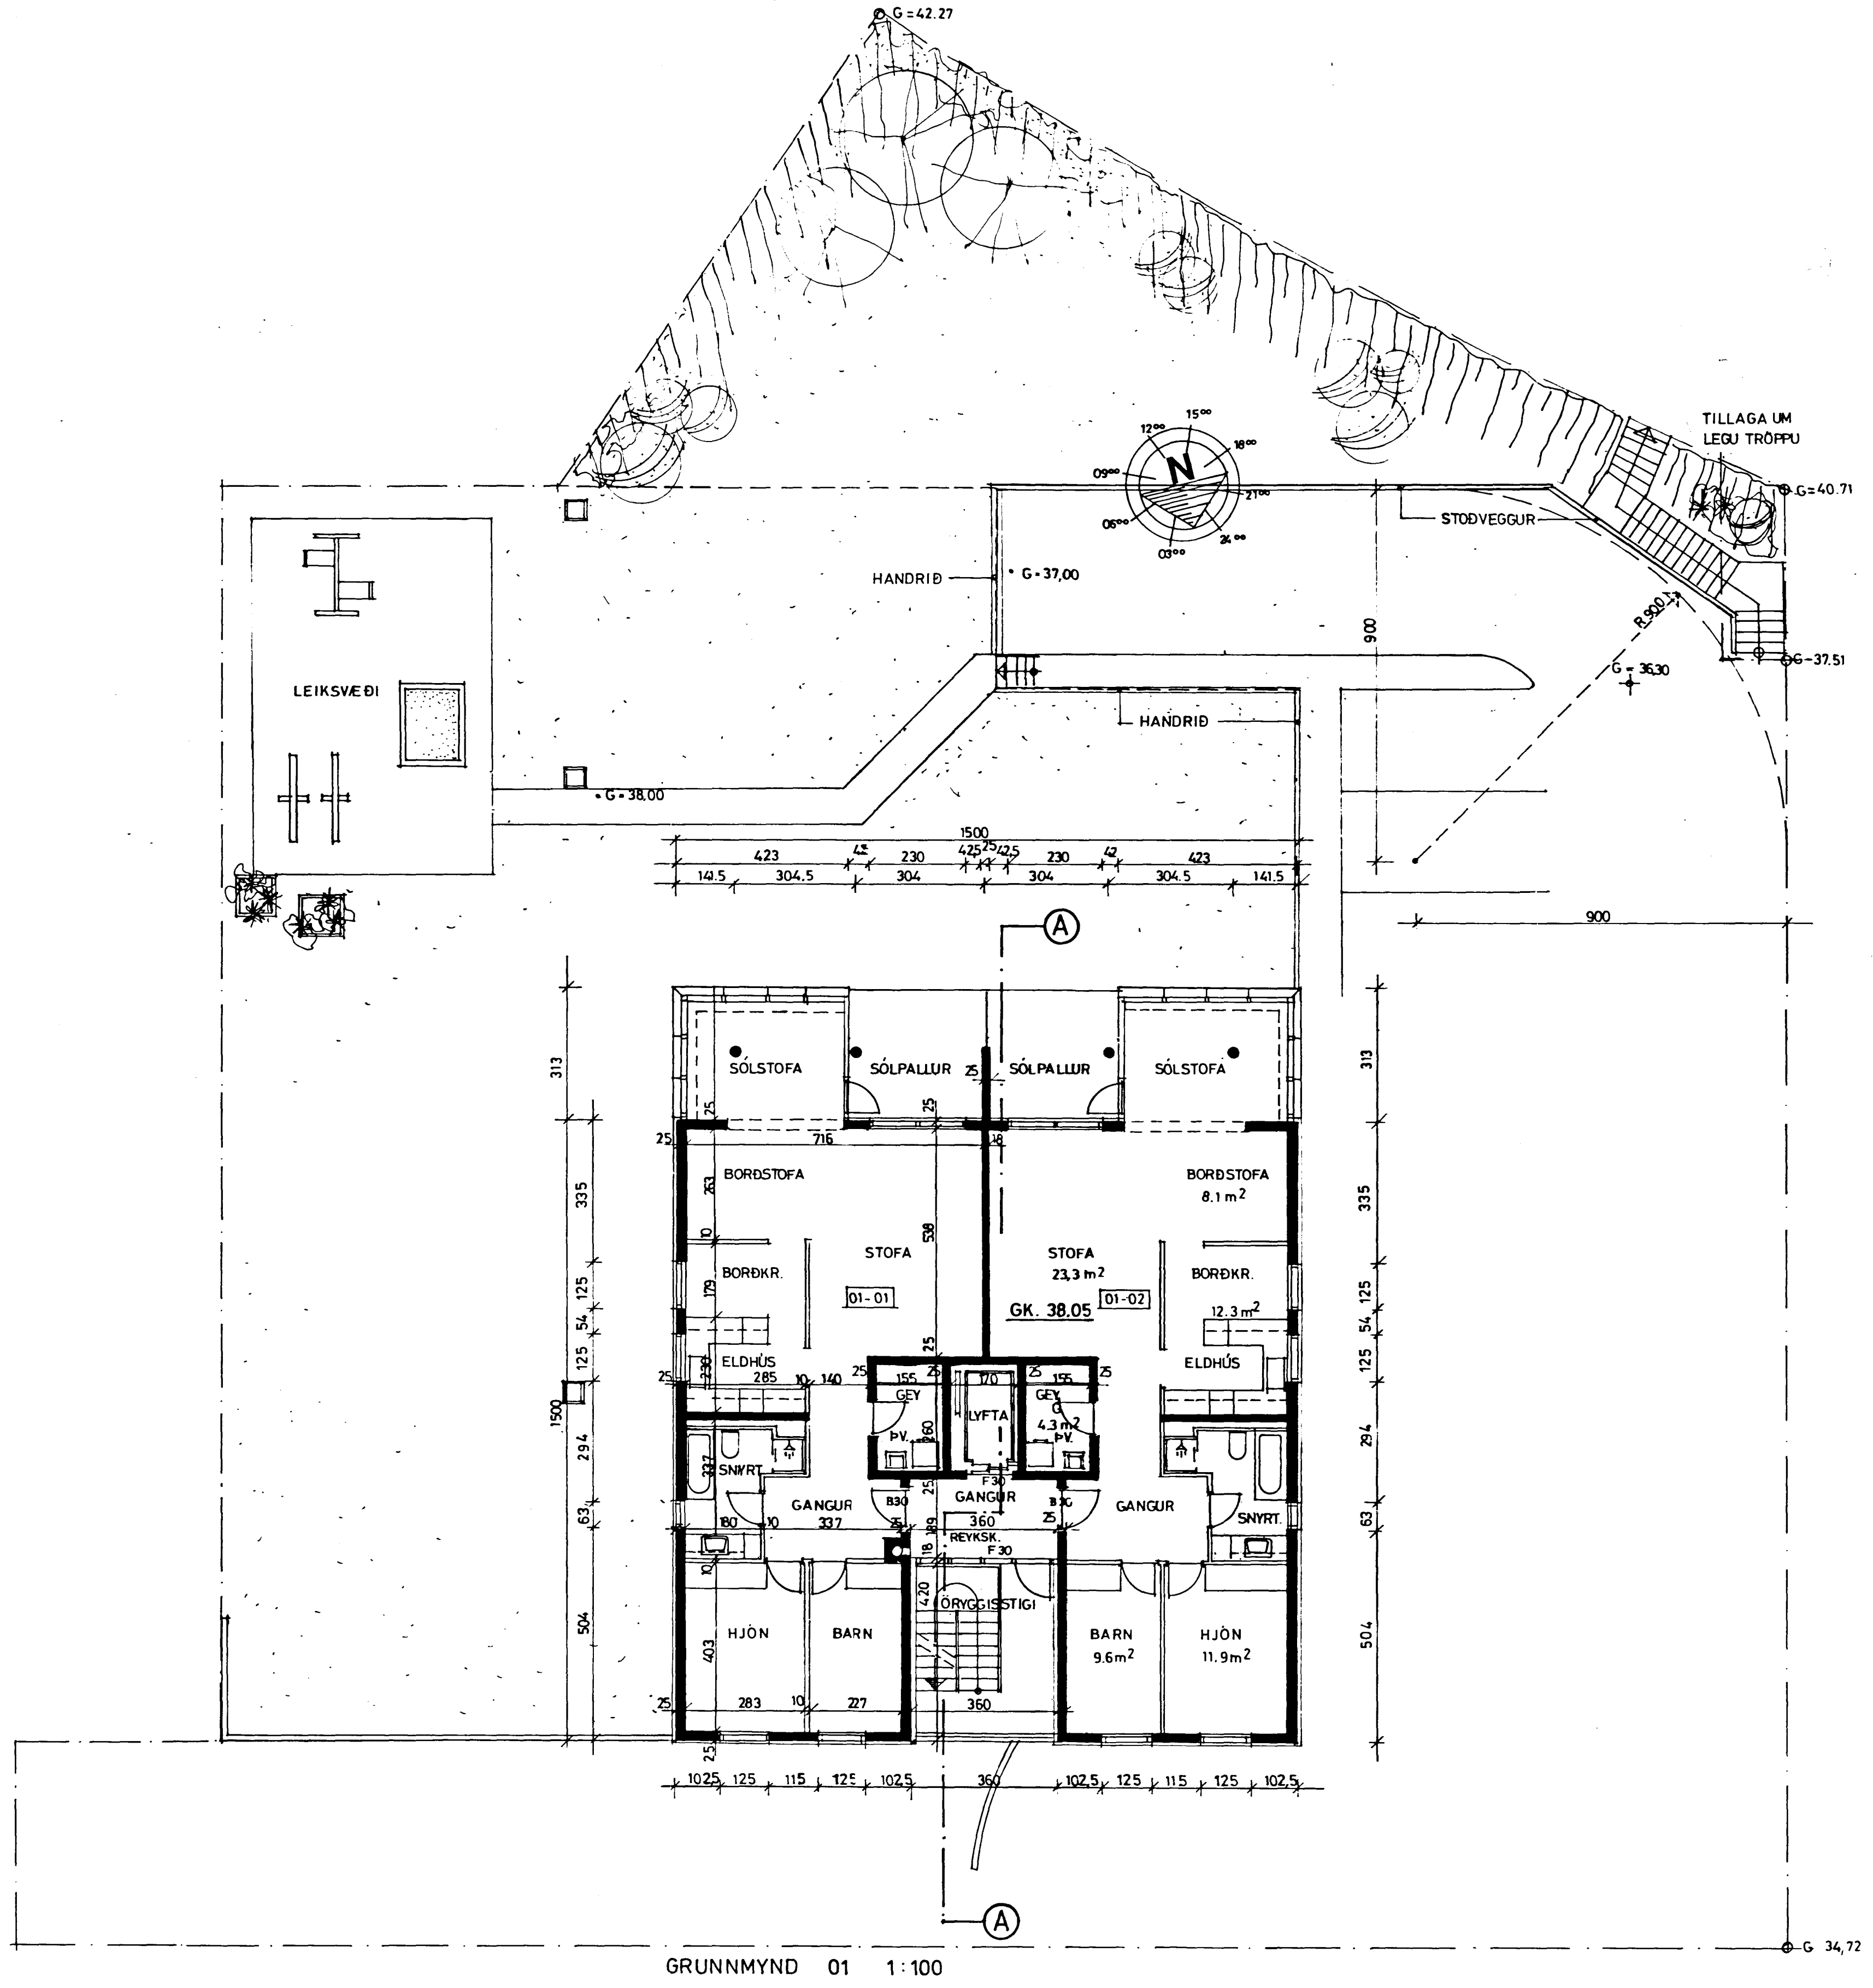

GRUNNMYND 01 1:100

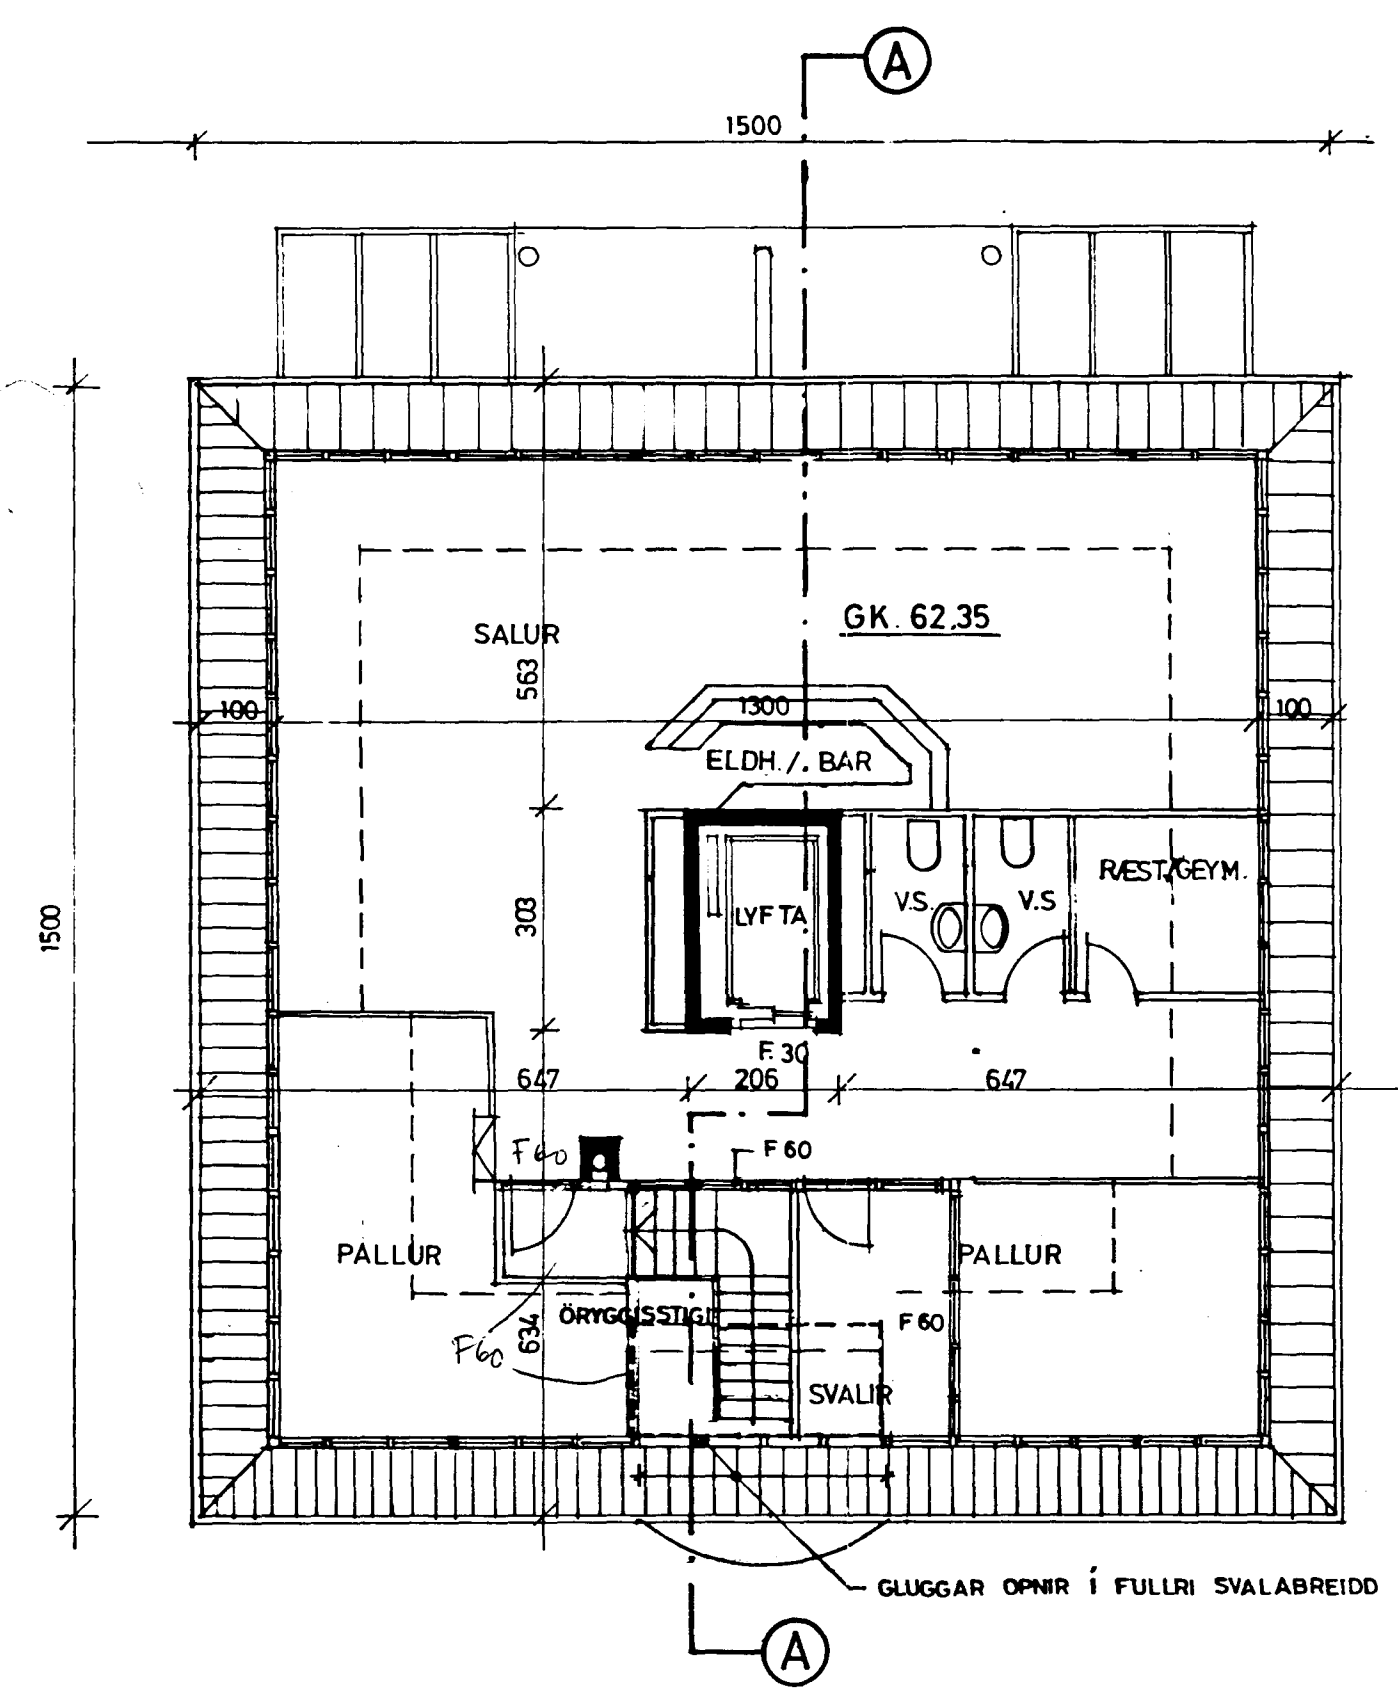


GRUNNMYND 10 1:100

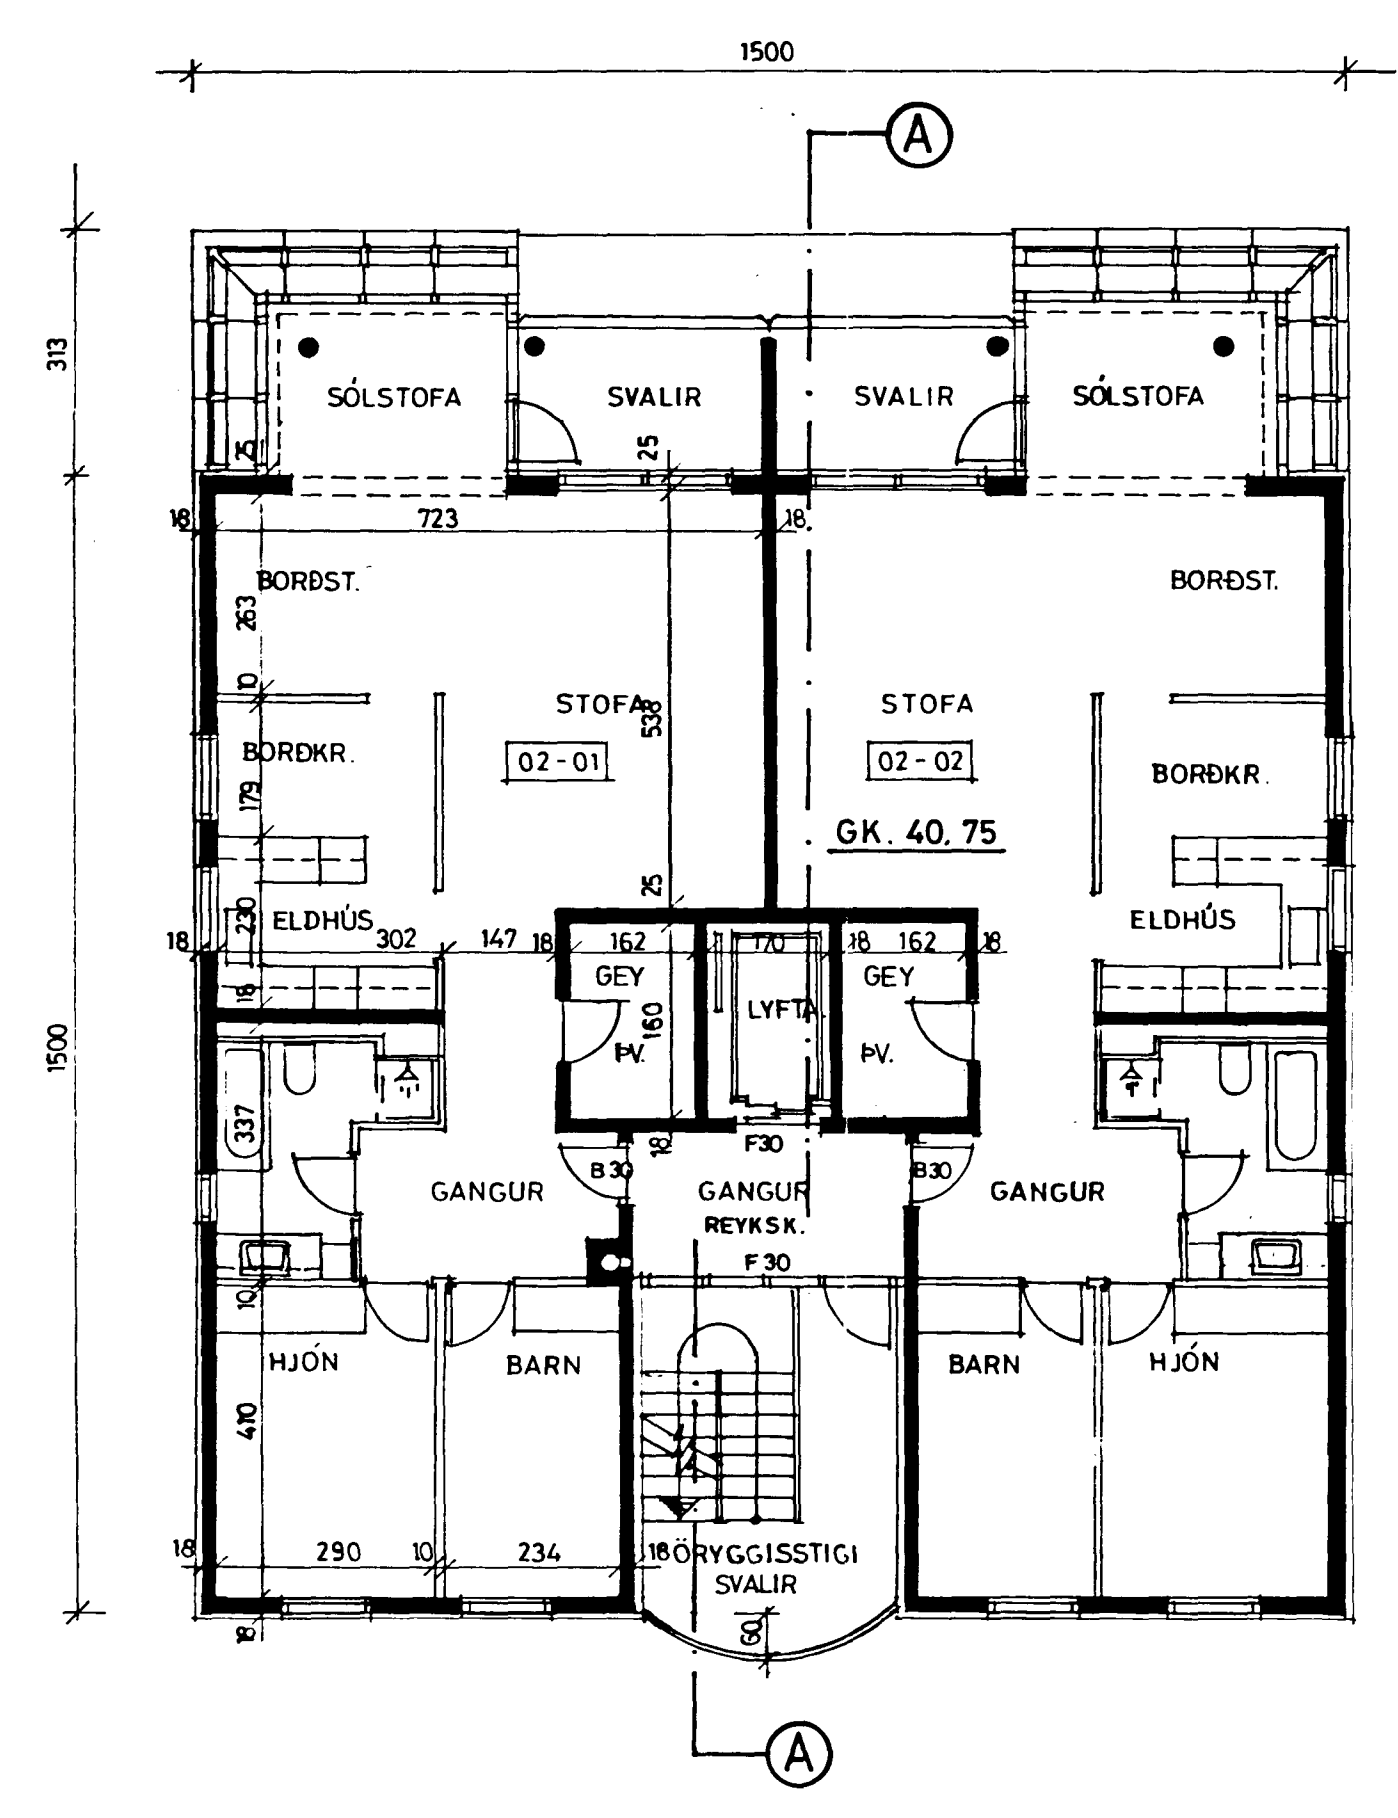

GRUNNMYND 02 1:100

Brunamálastofnun ríkisins
 SAMÞYKKT
 17 JAN 1991
 Sbr. bréf
 Theodór Árnason

BREYTT 05.09.1990
 BR. 11.01.1991 BÆRKAÐAR SVALLIR Í RISI

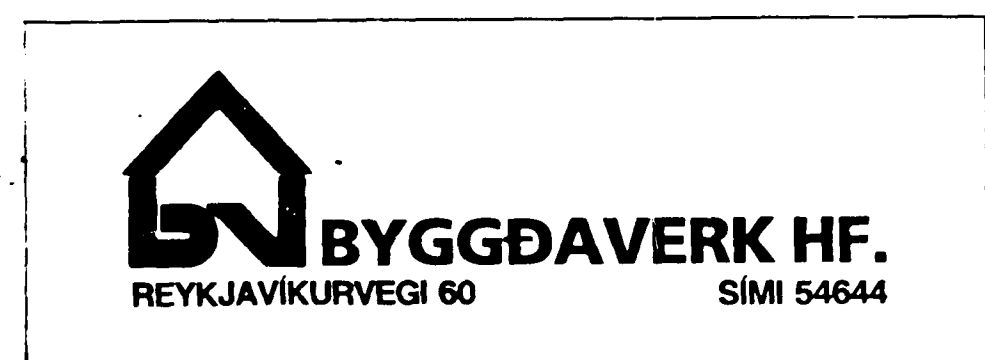

EYRARHOLT 6, HAFNARFIRDI
 GRUNNMYNDIR **03**
 DAGS. 12.07.1990 MKV. 1:100 HANNAÐ SA/PVB TEIKN. AE, GJ
 SÍGURÐÓR AÐALSTEINSSON, ARKITEKT. PÁLL V. BJARNASON, ARKITEKT.
 Síminir: *Sigrún Ástfríðsdóttir* *Páll V. Bjarnason*