




ÚTLIT AUSTUR MKV. 1:100

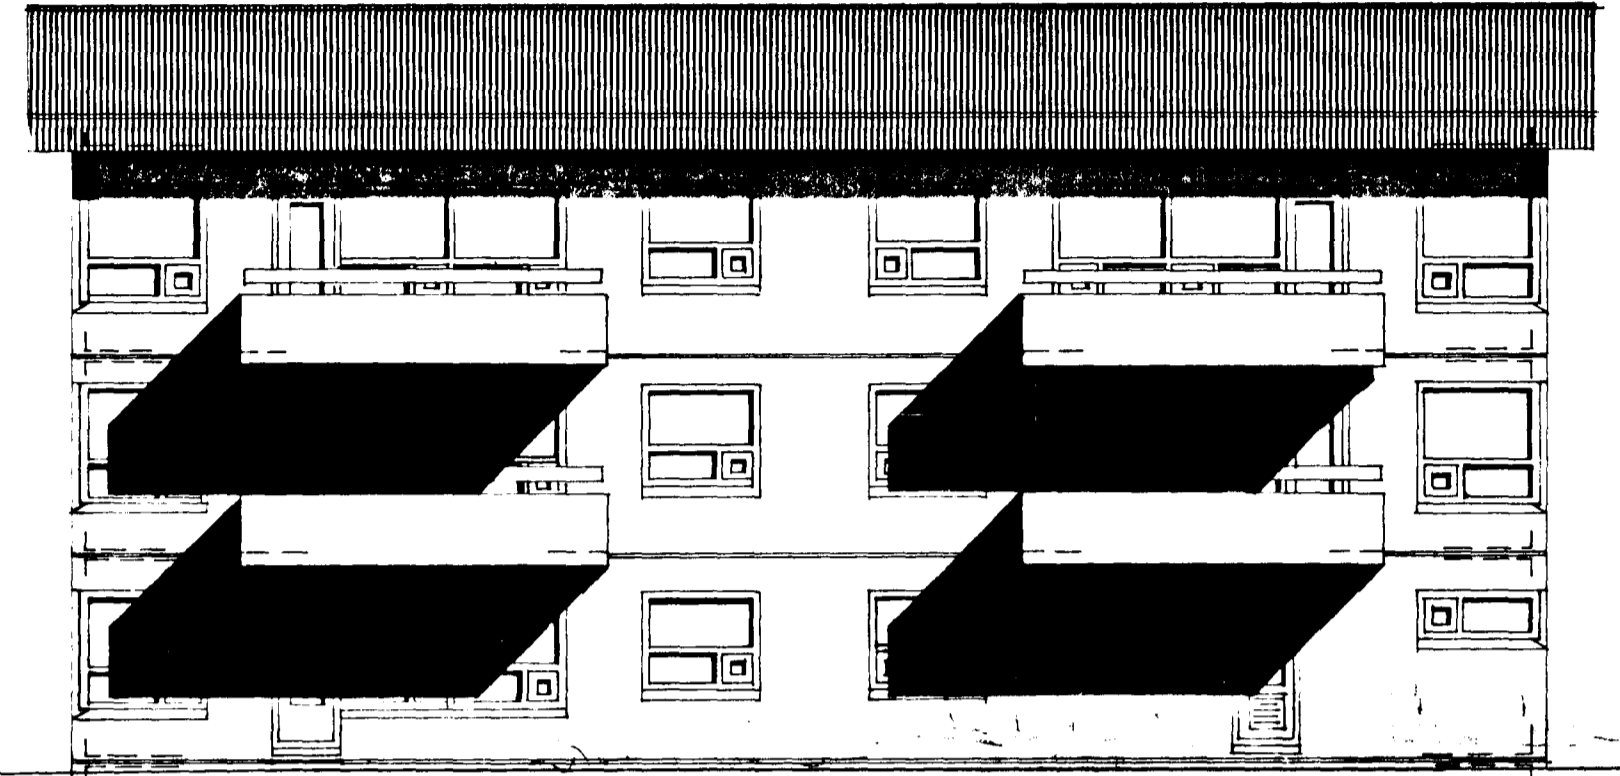

ÚTLIT VESTUR MKV. 1:100

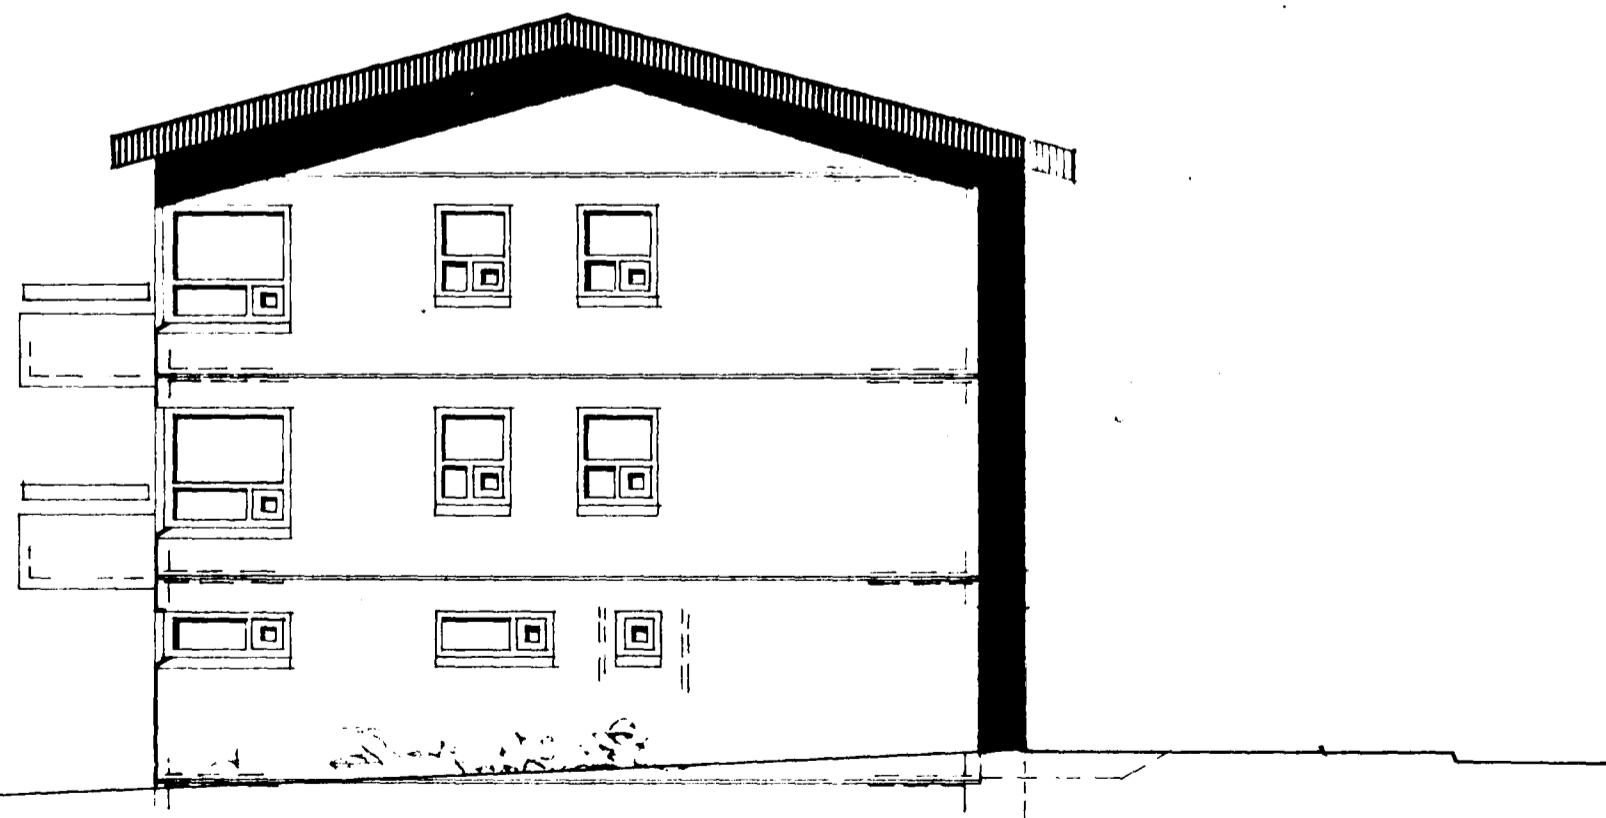

ÚTLIT SUÐUR MKV. 1:100

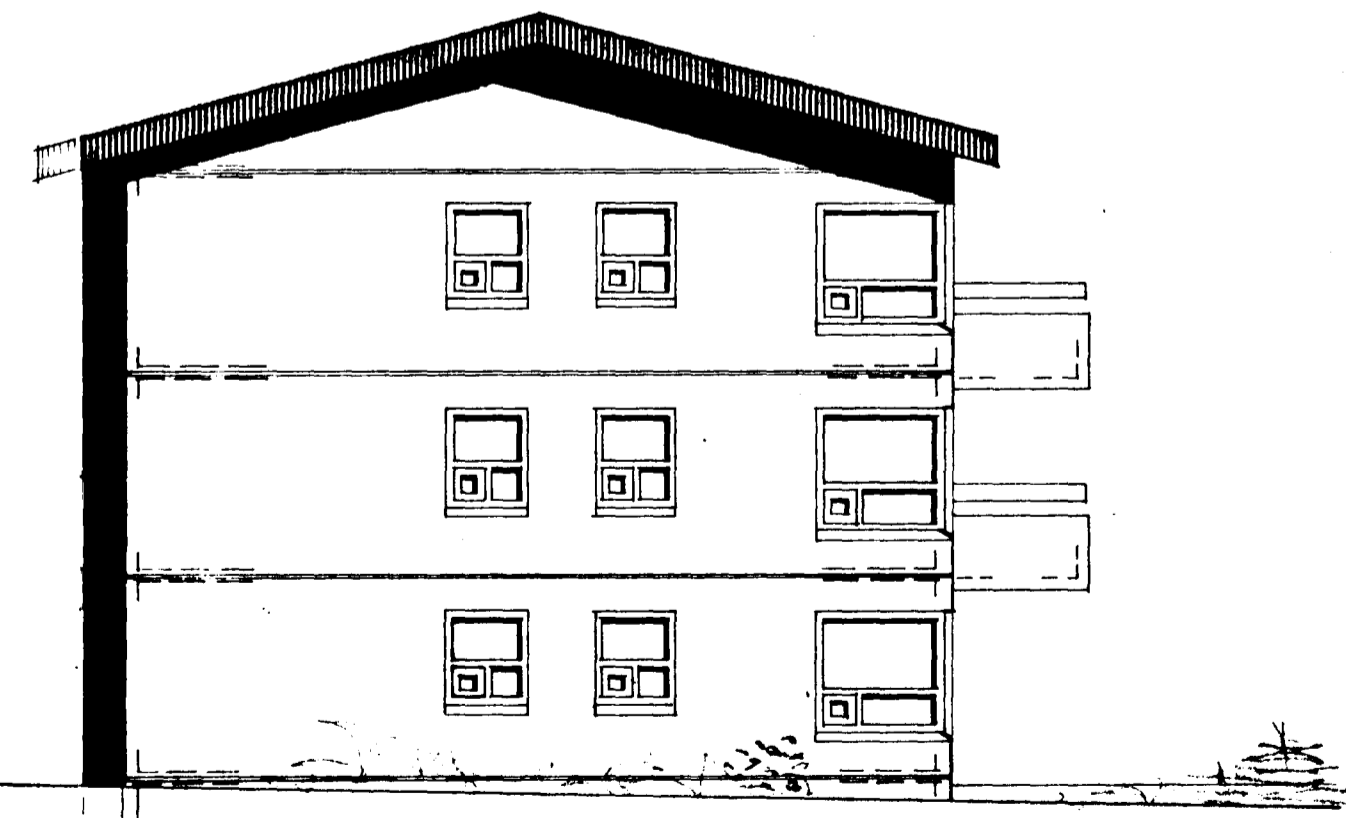

ÚTLIT NORÐUR MKV. 1:100