

STÆRDIR:

STÆRDIR HÚSSINS NR. 7 VID EYRARHOLT:
 FLATARMÁL JARÐHÆÐAR ER: 212,40 M² BR.
 FLATARMÁL 1.HÆÐAR ER: 215,20 M² BR.
 FLATARMÁL 2.HÆÐAR ER: 215,20 M² BR.
 SAMTALS: 642,80 M² BR.

HEILDARRÚMMÁL HÚSSINS NR. 7 VID EYRARHOLT ER: 1980,00 M³ BR.


STÆRDIR EINSTAKRA ÍBÚÐA:

HÚSID NR. 7 VID EYRARHOLT:

ÍBÚÐ NR.01-01.	4 HERB.	102,85 M ² BR.	+ SÉRGEYMSLA.	9,8 M ² BR.
ÍBÚÐ NR.02-01.	4 HERB.	99,90 M ² BR.	+ SÉRGEYMSLA.	8,7 M ² BR.
ÍBÚÐ NR.02-02.	4 HERB.	99,90 M ² BR.	+ SÉRGEYMSLA.	8,3 M ² BR.
ÍBÚÐ NR.03-01.	4 HERB.	99,90 M ² BR.	+ SÉRGEYMSLA.	7,4 M ² BR.
ÍBÚÐ NR.03-02.	4 HERB.	99,90 M ² BR.	+ SÉRGEYMSLA.	6,6 M ² BR.


BYGGINGARLÝSING:

UNDIRSTÖÐUR OG BOTNPLATA ERU STADSTEYPTAR Á ÞJAPPADRI HRAUNFYLLINGU OG EÐA Á KLÖPP. ÚTVEGGIR STADSTEYPTIR 18 SM. EINANGRUN 10 SM. MÚRHÚD 2 SM. BOTNPLATA STADSTEYPT.
 ÞAK: STÓLAÐR SPERRUR, HEILKLETT MED 1X6" BORDVID, ÞAKPAPPI OG ÞAKSTÁL, ÞAKEINANGRUN 20 SM. STEINULL.

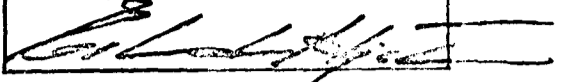
Samþykkt á fundi bygginga-
nefndar þ. 6 / 5 1991
 BYGGINGAFULLTRÚINN
 Í HAFNARFIRÐI


SKÝRINGAR:



B-30 = ELDVARNARHURÐIR.
 KÓLNUNARTÖLUR EINSTAKRA BYGGINGAHLUTA SKULU
 VERA Í SAMREMI VID ÍST. 66.
 LR. = LOFTREBING.

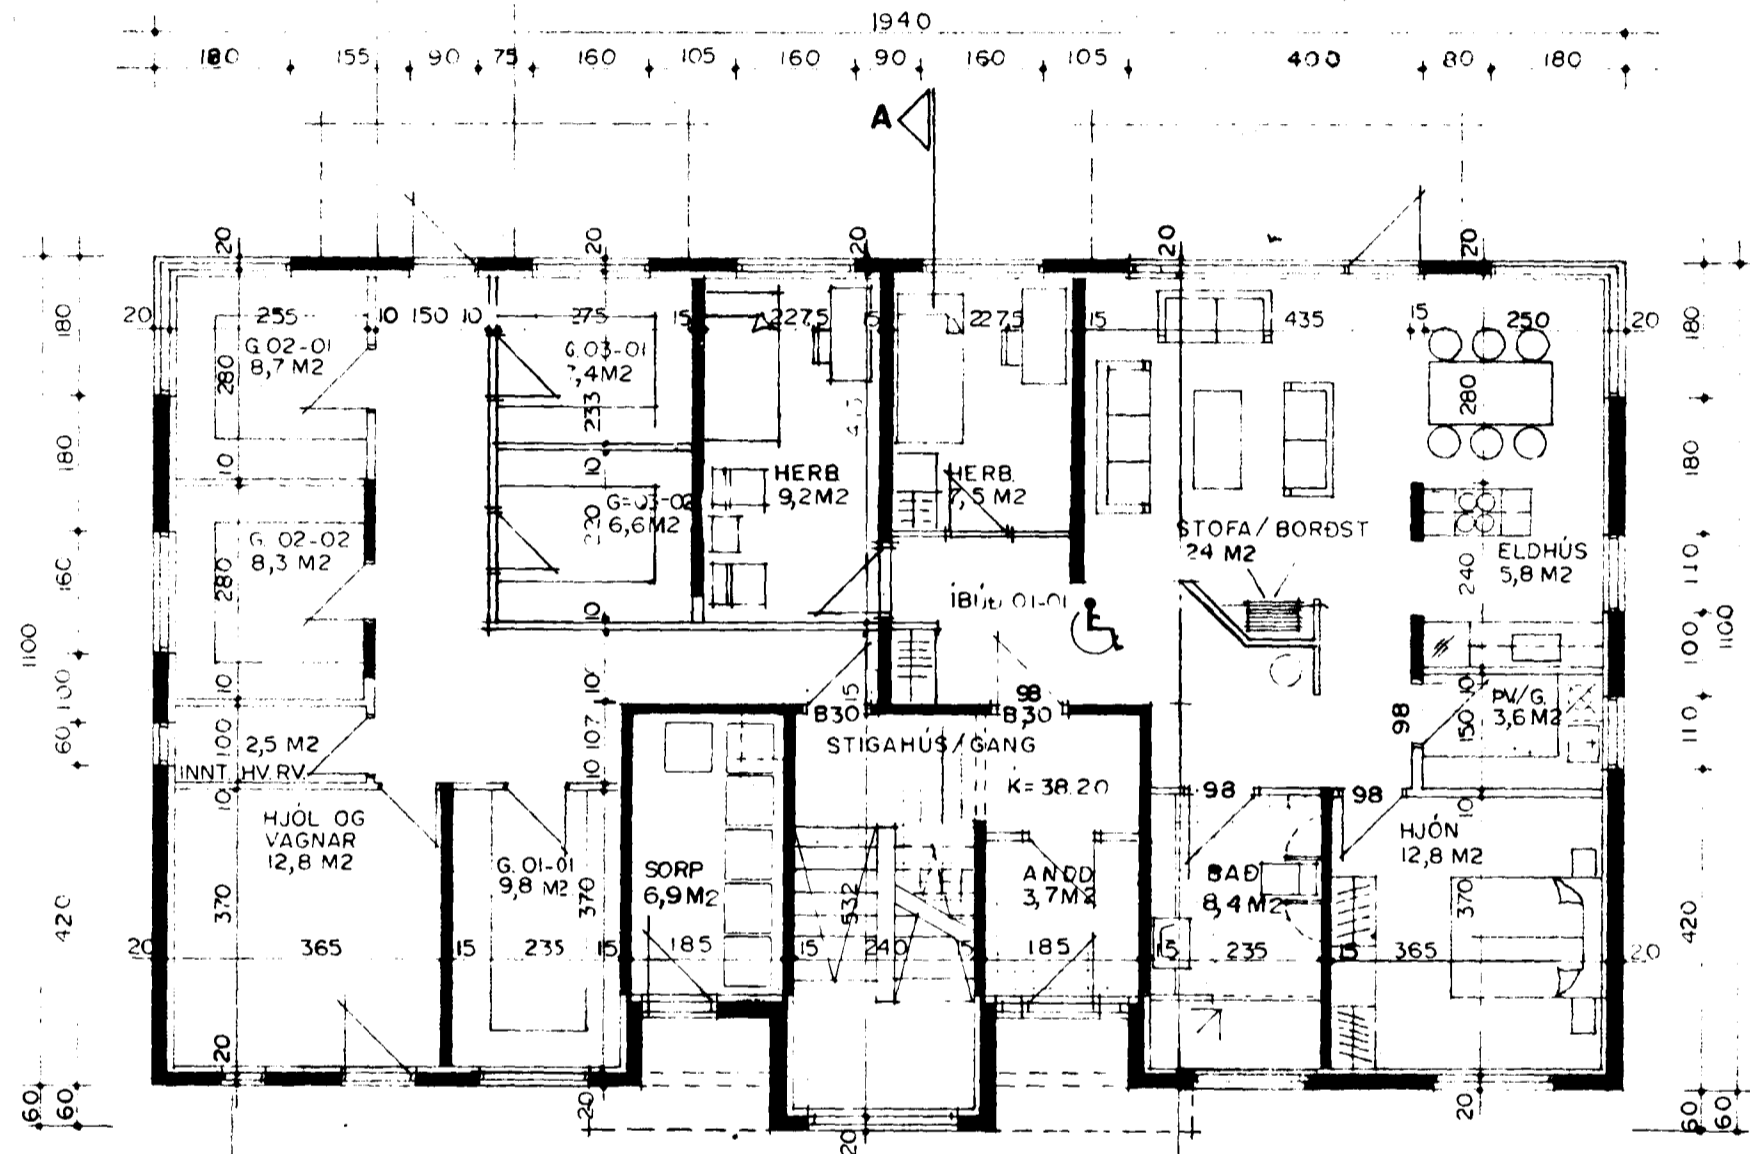

GRUNNMYND JARÐHÆÐAR MKV. 1:100

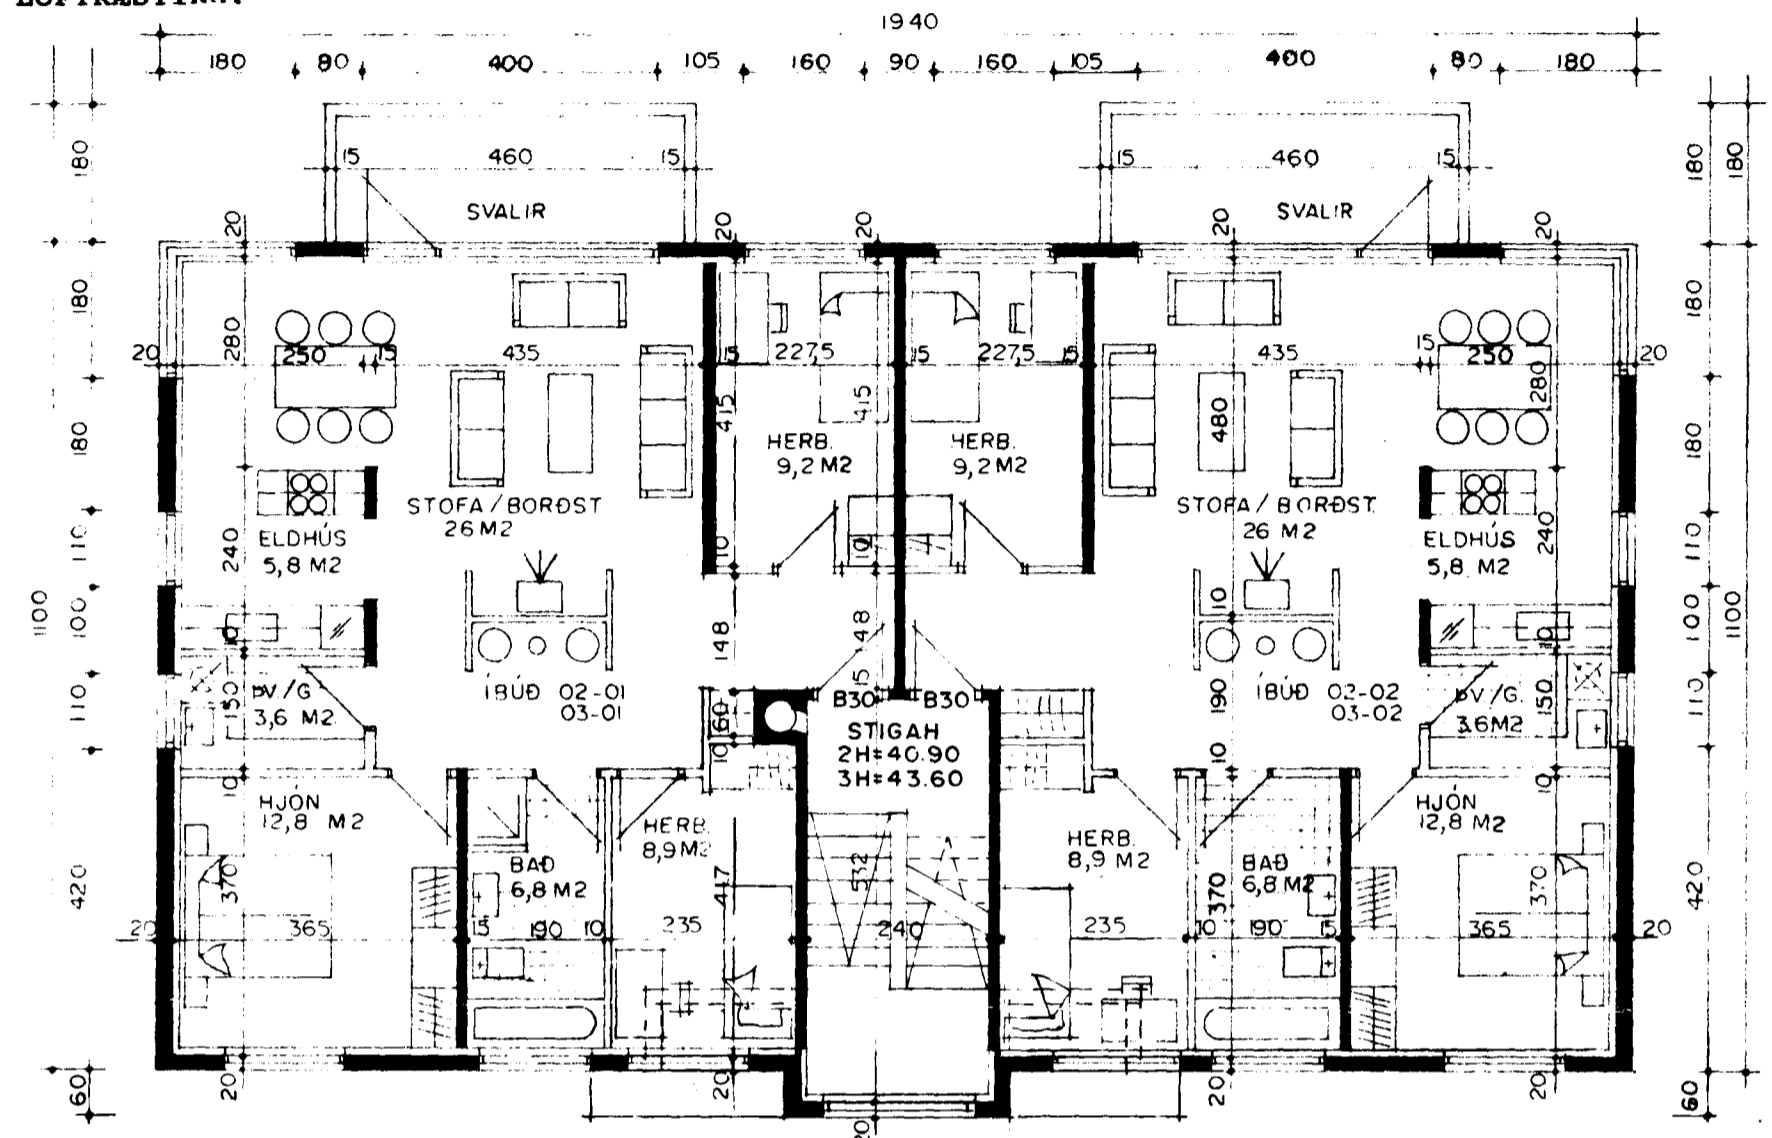

GRUNNMYND 1 OG 2 HÆÐAR MKV. 1:100

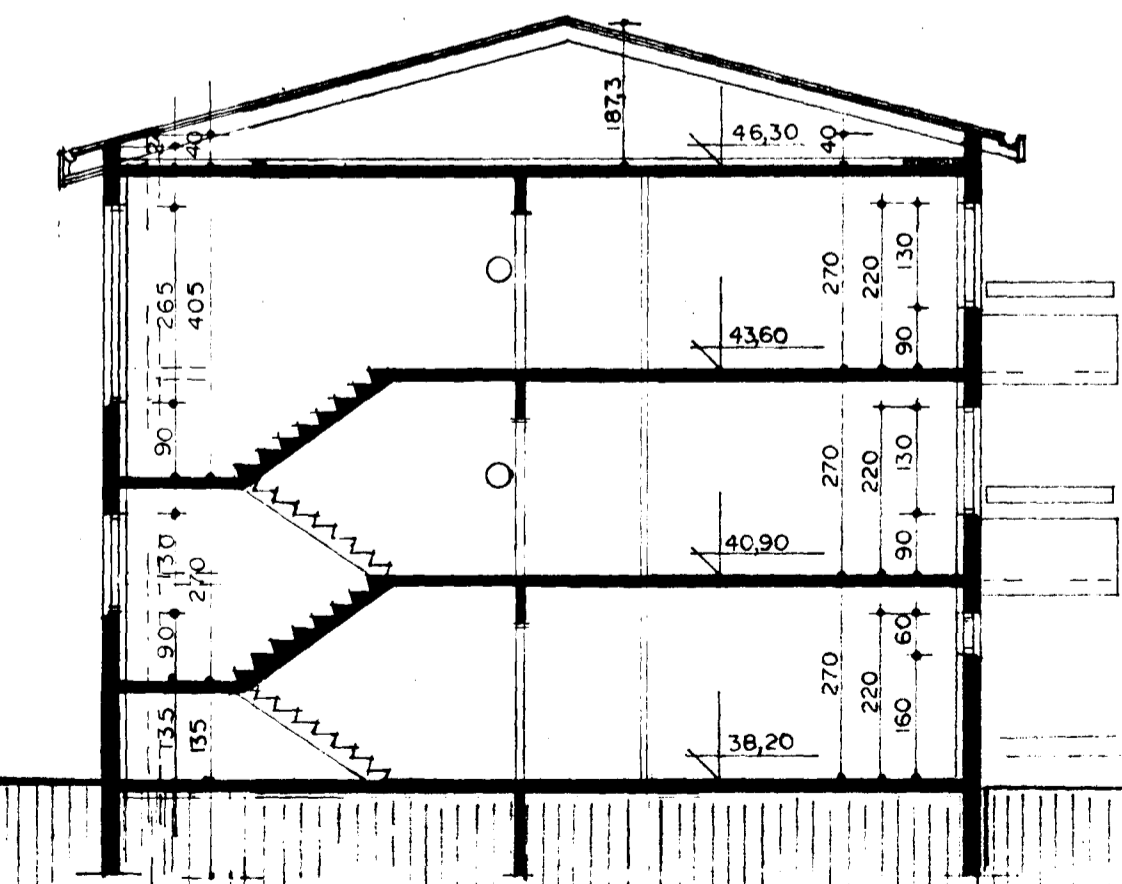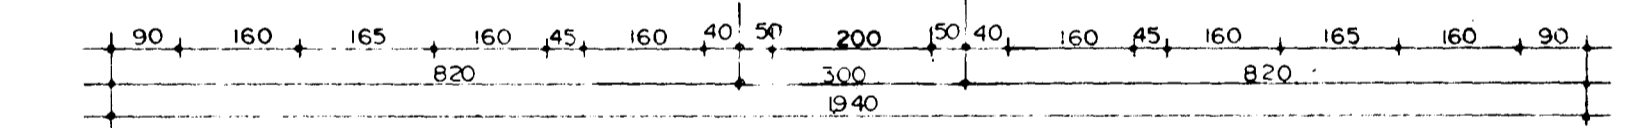

SNEIDING A-A MKV. 1:100