


FYLLING AD BRUNNUM
OG PÍPUM
ÞJAPPADUR RÖRASANDUR.


FRÁANGUR TENGINGA SKV.
FRAMLEIÐSLU LEIÐBEININGUM.

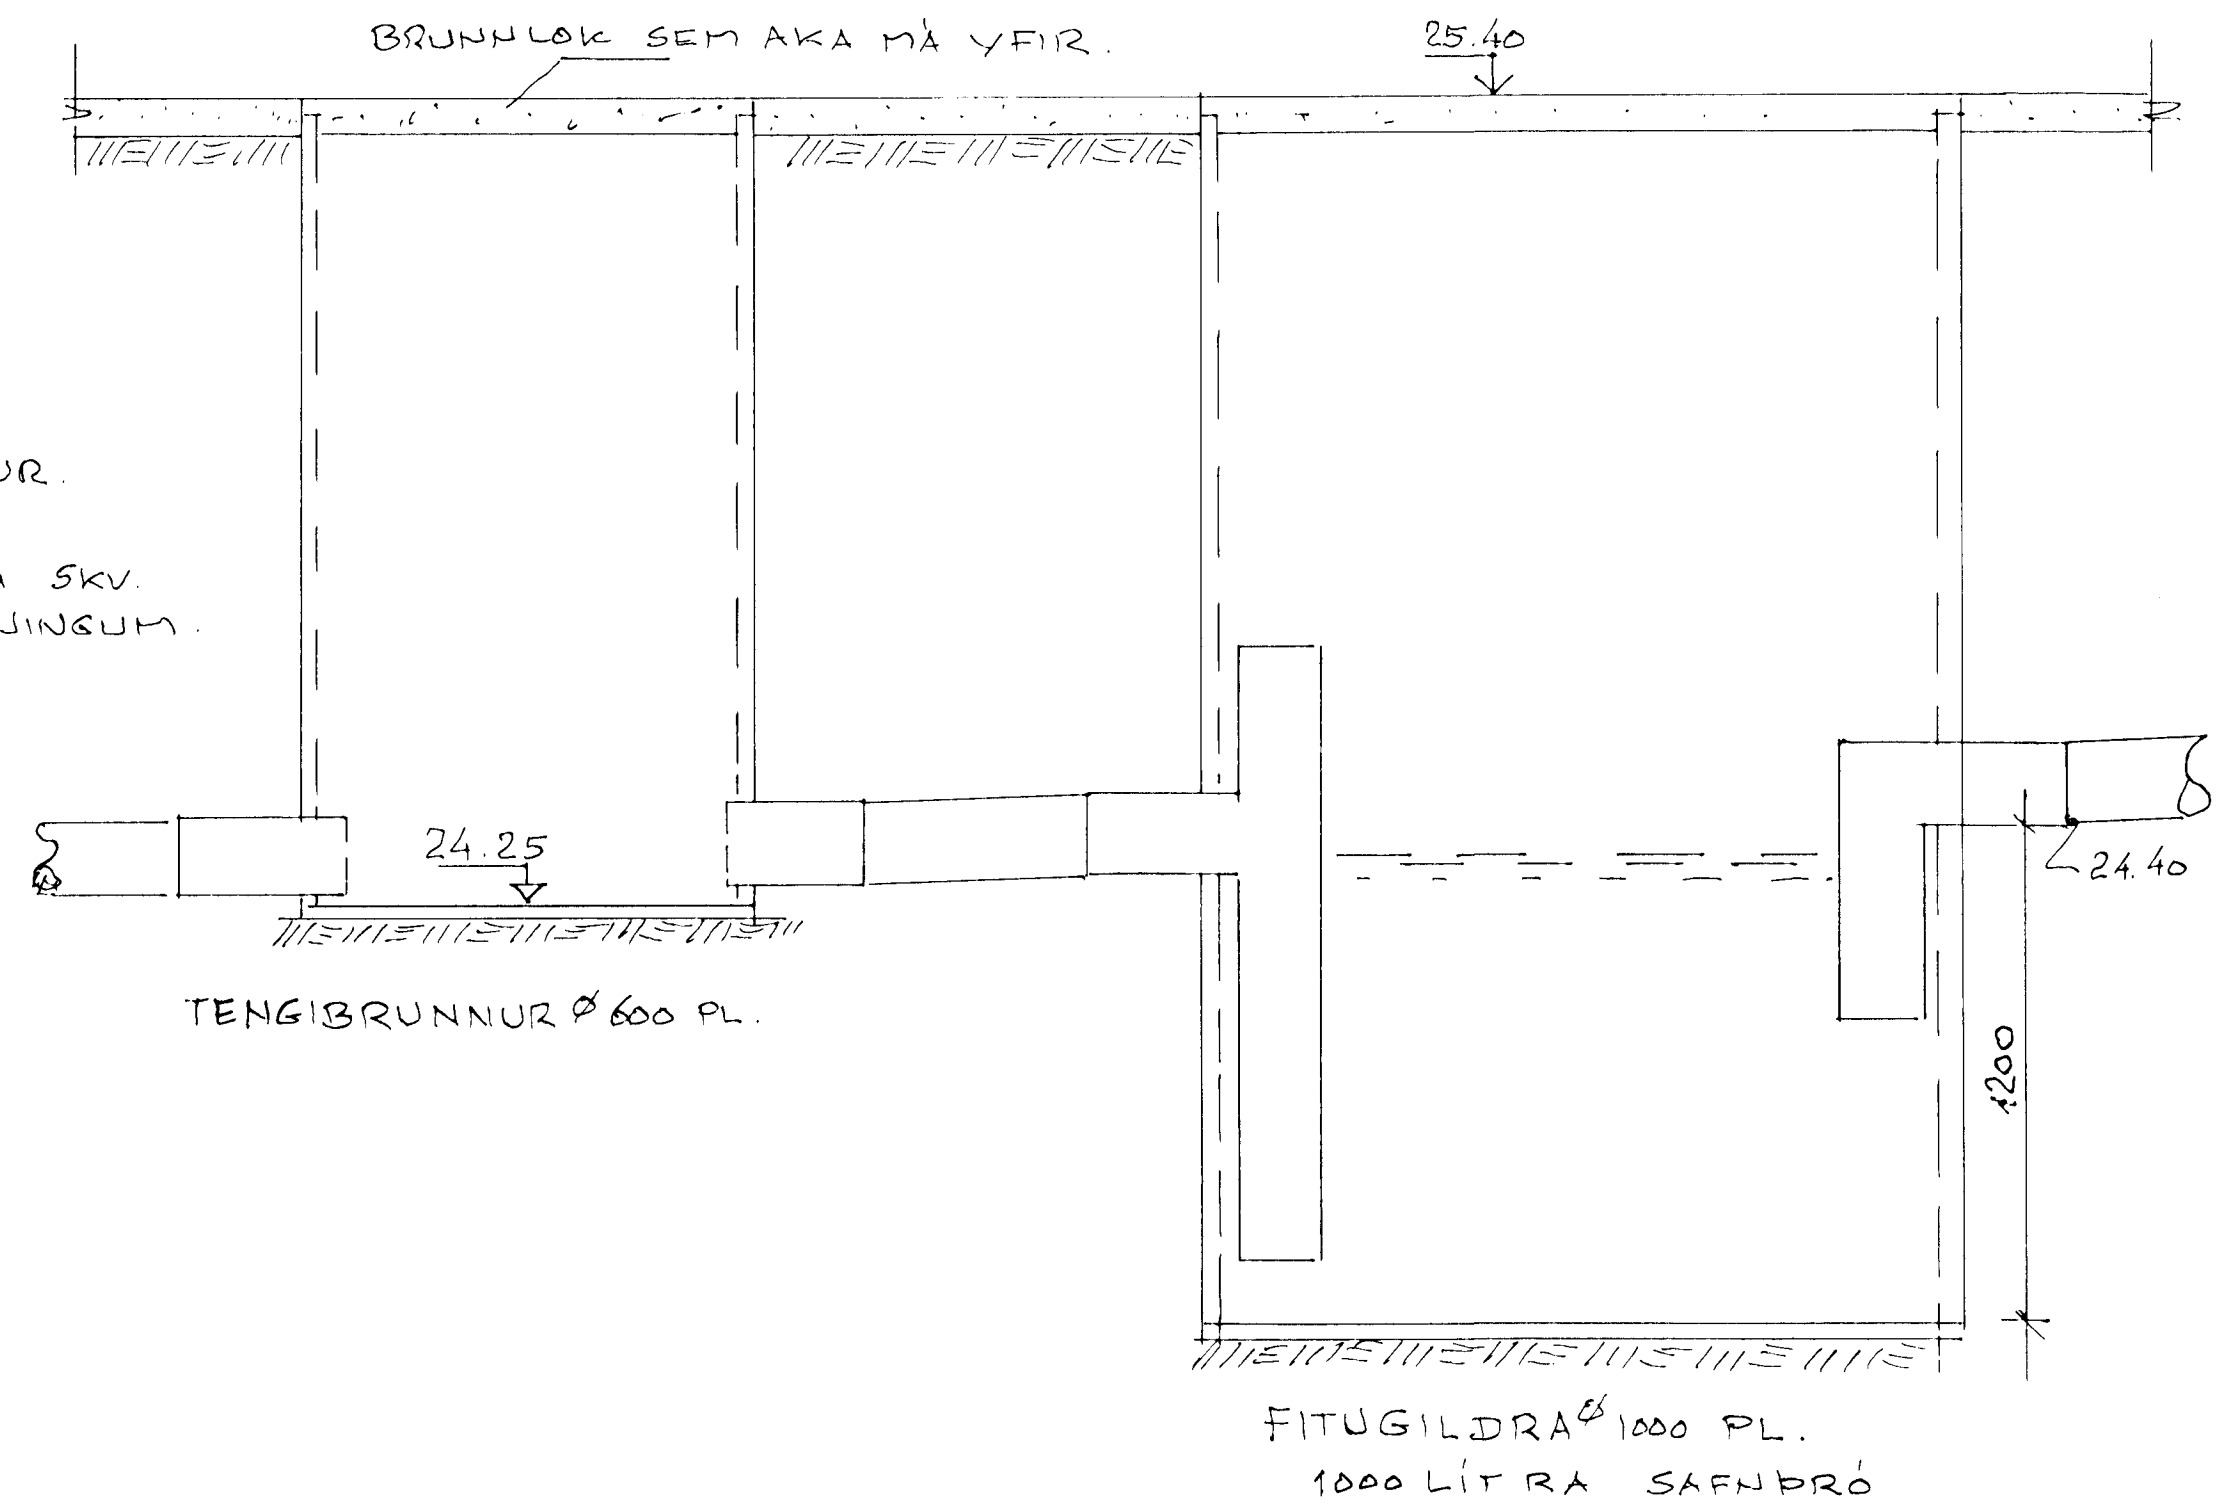

BRUNNAR

1:10

GÖTULÍNA

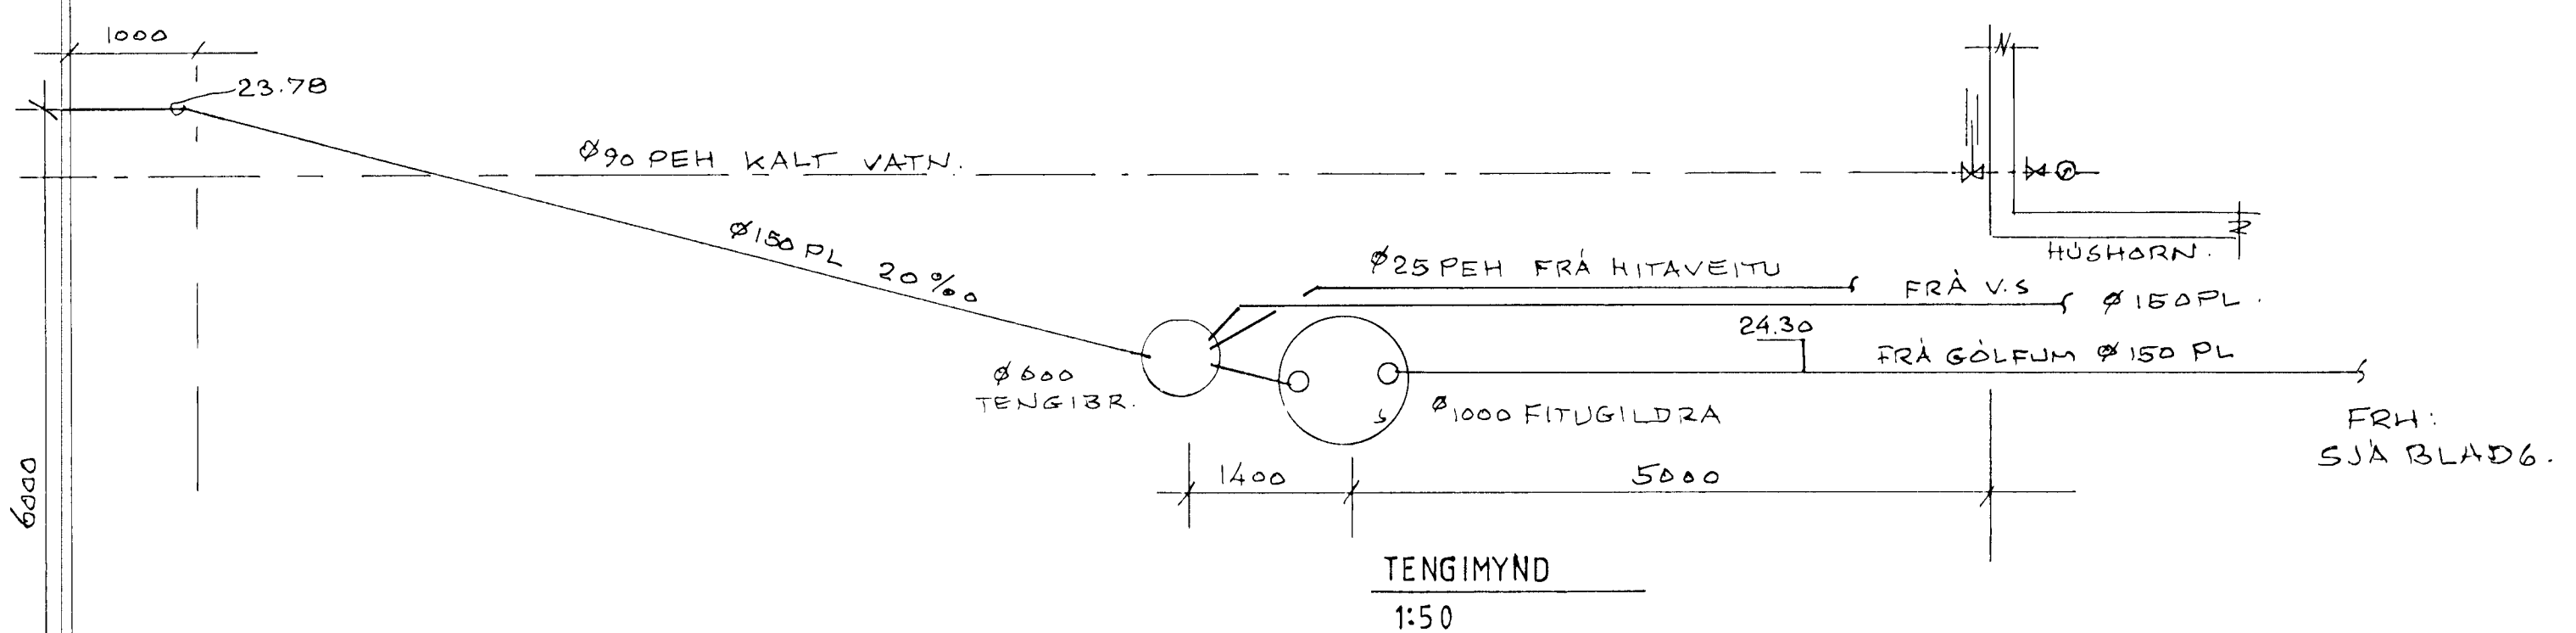

FRH:
SJA BLAÐ 6.

Byggingafulltrúi Hafnarfjarðar
Afgreitt þann
20 SEPT. 1997
Sigurbjartur Halldórsson

Jón Bergsson

13.6.97	Breytt lega lagnað		JB
DAGS	Breyting		GJORT
HANNAÐ	JÓN BERGSSON	VERKFRÆÐIHÖNNUN	BLAÐ
TEIKNAD	SAMBYKKT	SMÁRAHVAMMI 4, HAFNARF. S. 51974	7
YFIRFARIÐ	VERK	EYRARTRÖÐ 11	M=1:10 A=50
		SLOG OG FITUSKILJA	DAGS 13.6.97

LÖÐARMÖRK.