

Skráningartafra fyrir: EYRARTRÖÐ 11

Landnúmer: 120342

Matshlutanúmer: 01



Staðgreinir: 20,400,110

Unnið af: J.B.

Dags: MAÍ'97

Uppskipting og lýsing					Stærðir												D17 Skipta- rúmmál m³
D0	D1	D2	D3	D4	D5	D5M	D6	D7	D8	D9	D10	D11	D12	D13	D14	D15	
Lokun	Rými hæð-röð	Notkun texti	Höfuð- flokkun	Eignarhald	Botnflötur m²	Milliflötur m²	Stigar m²	Op m²	Brúttóflötur m²	Brúttóflötur Sh < 1,8	Salarhæð min-max	Brúttó rúm- mál m³	Nettóflötur m²	Nettóflötur Sh < 1,8	Hjúpflötur m²	Glugga- og dyraop m²	Birt flatarmál m²
Mannvirkjalína					2,99				2,99			1633,9	354,7		990,5	25,1	2,99
Botnplata												59,8			2,99		
A	01	1. hæð			2,99				2,99			1574,1	354,7		352,7	25,1	2,99
A	01.01	VINNSLUSALUR	N	01.01	224,2				224,2		4,40-6,01	1168,1	215,8				224,2
A	01.02	VERKSTJ	N	01.01	6,0				6,0		2,70	16,2	5,1				6,0
A	01.03	SALERNI	N	01.01	11,4				11,4		2,70	30,8	10,1				11,4
A	01.04	VINNUFÖT	N	01.01	6,4				6,4		2,70	17,3	5,6				6,4
A	01.05	FÖT & SKÖR	N	01.01	11,8				11,8		2,70	31,9	10,3				11,8
A	01.06	INNGANGUR	N	01.01	6,6				6,6		2,70	17,8	5,6				6,6
A	01.07	KAFFISTOFA	N	01.01	19,8				19,8		2,70	53,46	18,0				19,8
A	01.08	LYFTARI	N	01.01	12,8				12,8		2,70	34,6	11,2				12,8
A	01.01A	YFIR KAFFIST	F	01.01	(74,8)				(74,8)		1,70-3,31	187,4	70,0				(74,8)
		ÞAKFLÖTUR													338,8		

Athugasemdir :	Eign	Birt flatarmál	Skiptarúmmál
	01.01	299 m²	100%

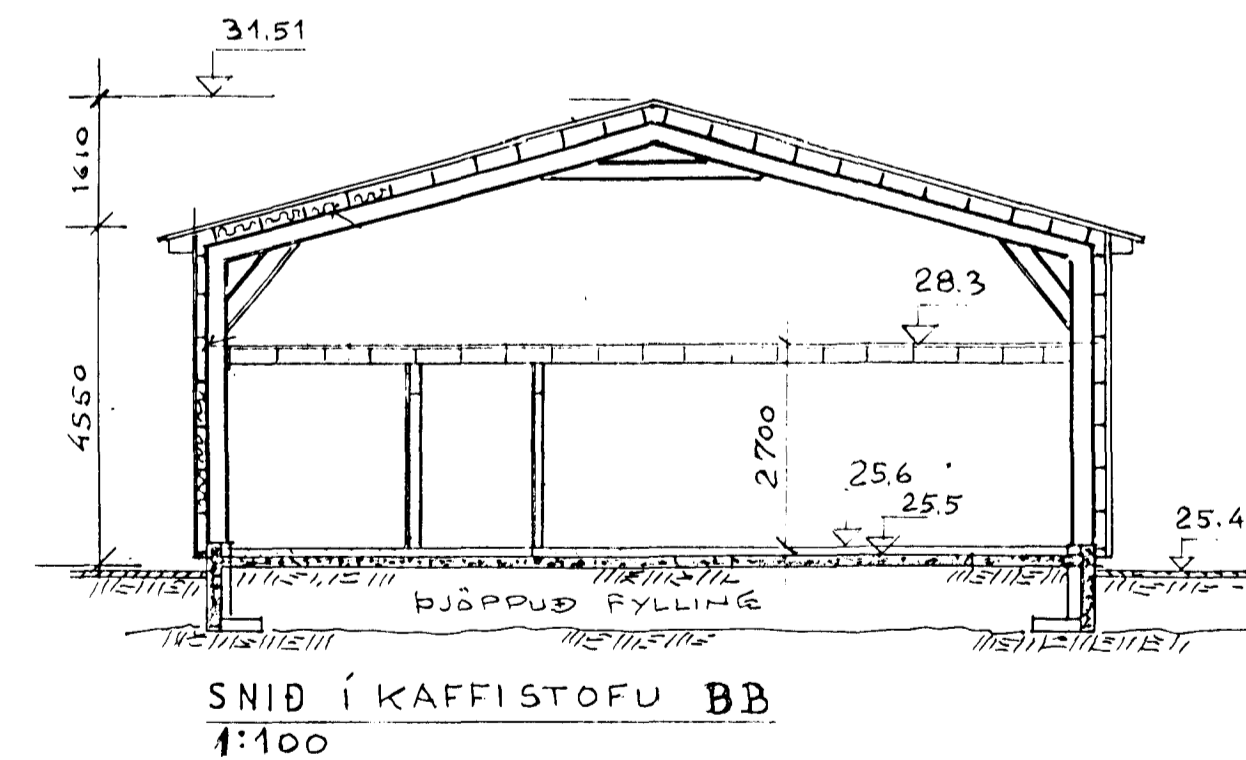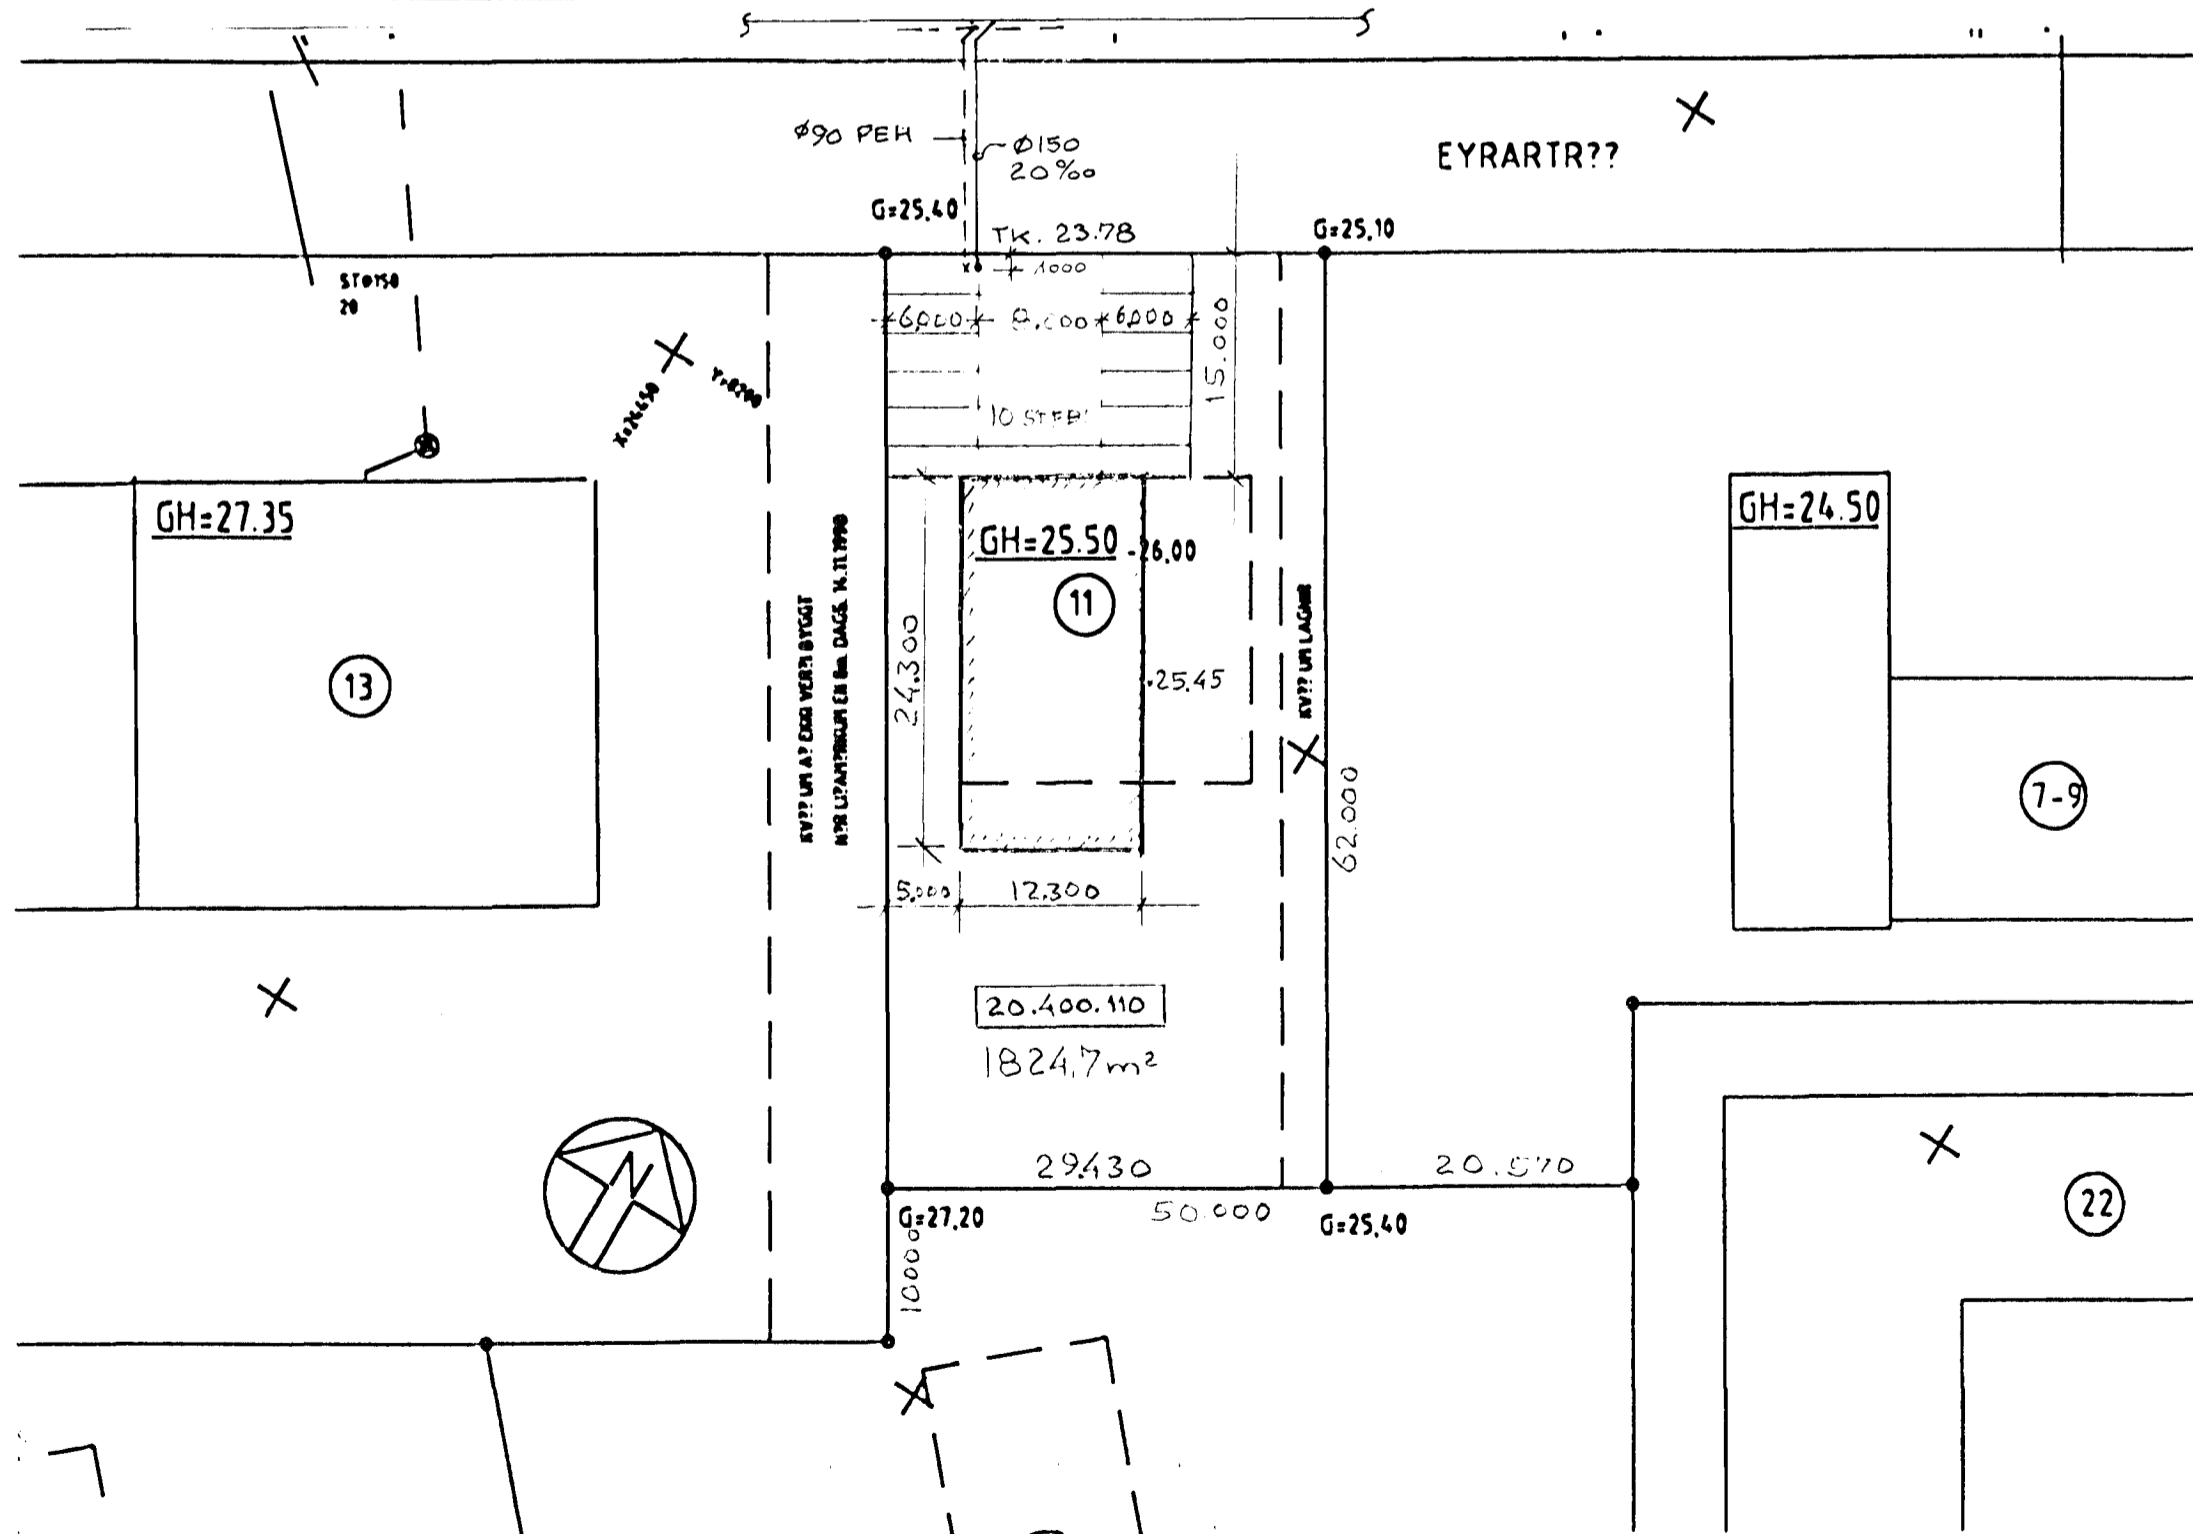

Byggingafultrúi Hafnarfjarðar
Algreitt þann
20 SEPT. 1997
Sigurbjartur Halldórsson

Jón Bergsson

AFSTÖÐUMYND
1 : 500

DAGS	BREYTING		GJORT
HANNAÐ	JÓN BERGSSON	VERKFR. VERKFRÆÐIHÖNNUN	BLAÐ 2
TEIKNAD	DÍPL. ING.	M.V.F.I. SMÁRAHVAMMI 4, HAFNARF. S. 51974	M=1:100 1:500
YFIRFARID	VERK	EYRARTRÖÐ 11	DAGS MAÍ'97
		FISKVERKUNARHÚS	