




AUSTUR

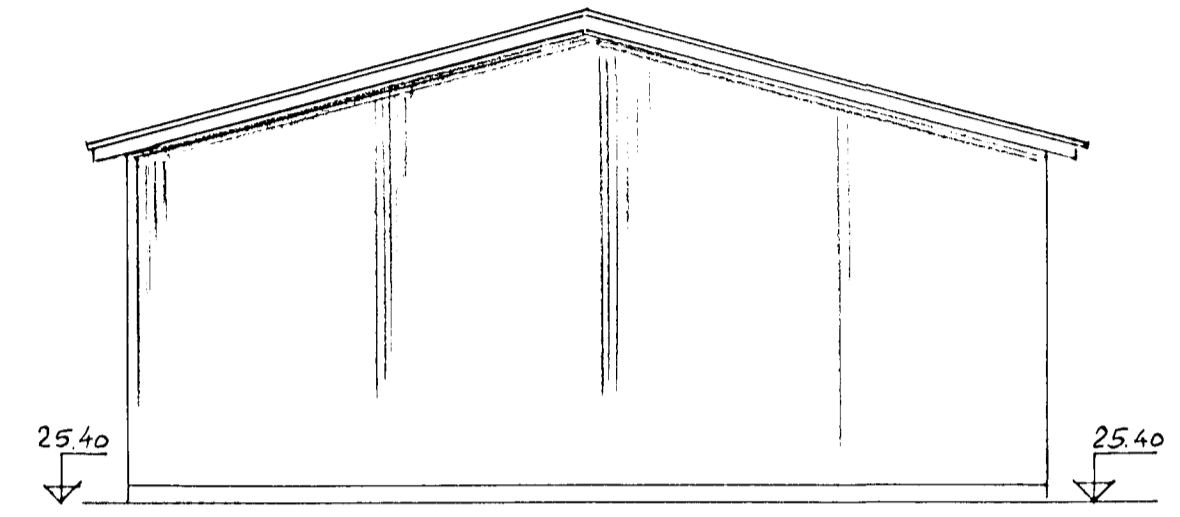

SUÐUR

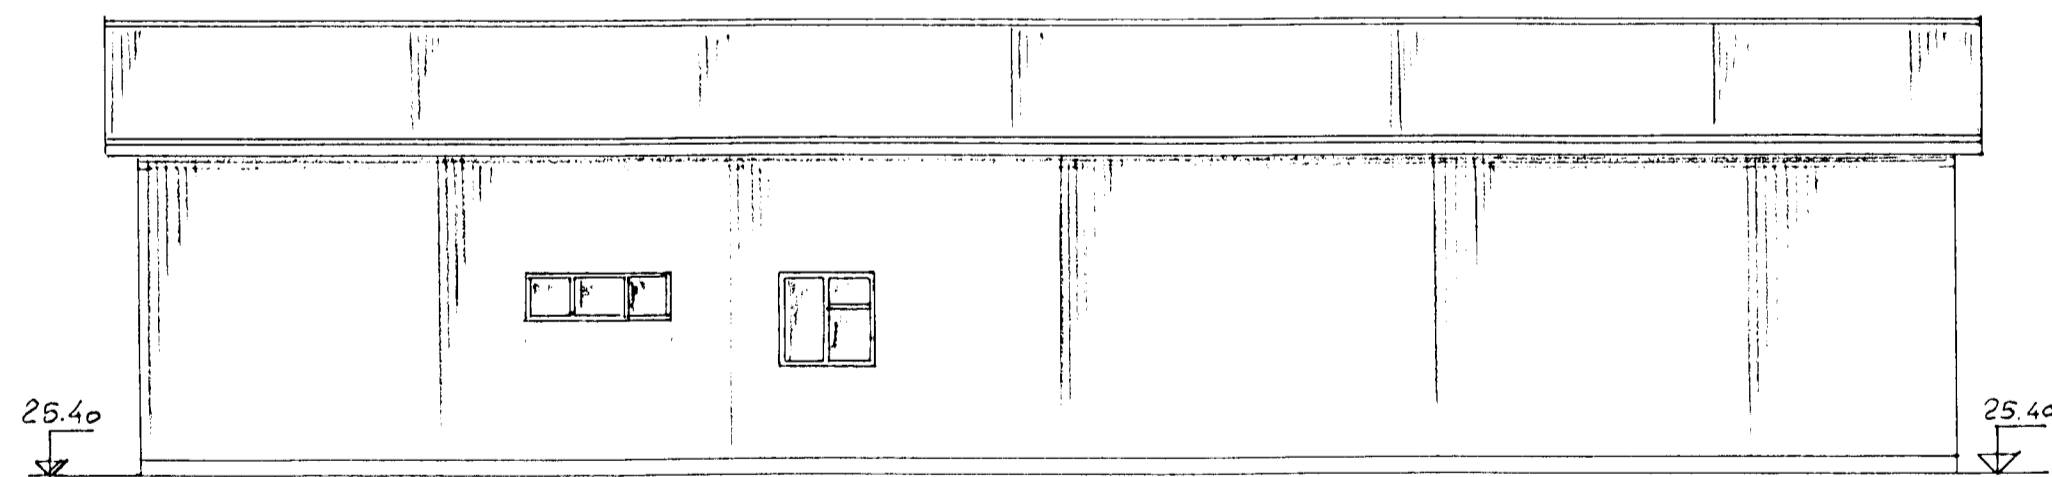

VESTUR

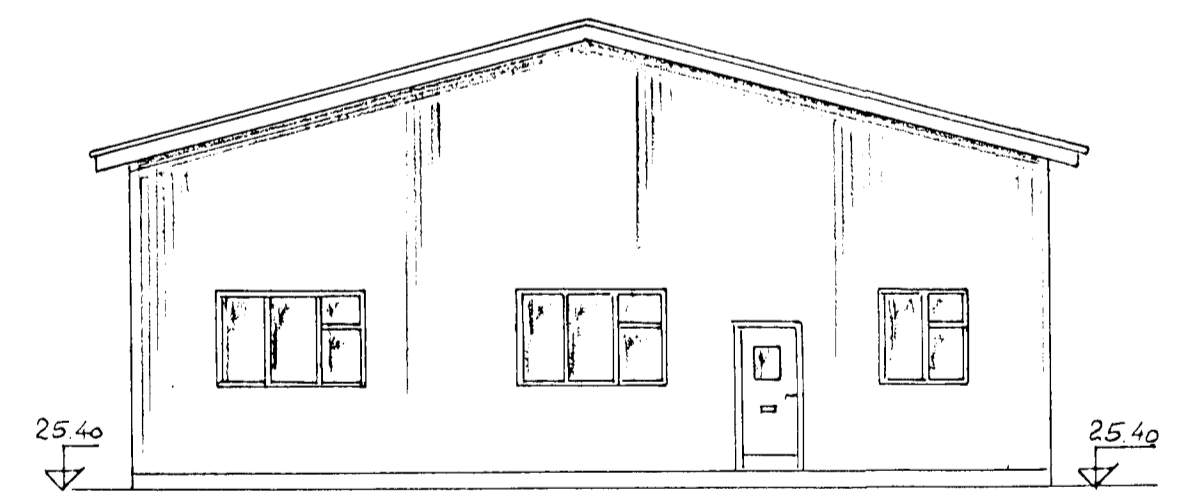

NORÐUR

Byggingafultrúi Hafnarfjarðar
Afgreitt þann
20. SEPTEMBER 1997
Sigurbjartur Halldórsson

DAGS	BREYTING		GJORT
HAHNAB JB	JÓN BERGSSON	VERKFR. VERKFRÆÐIHÖNNUN	BLAE
TEKNAÐ JB	DIP. ING.	SMÁRAHVAMN' 4, HAFNARF. S 51974	1C
VF. AFARID	VERK	EYRARTRÖÐ 11	M=1:100
		FISKVERKUNARHÚS, ÚTLIT	DAGS MAI '97