
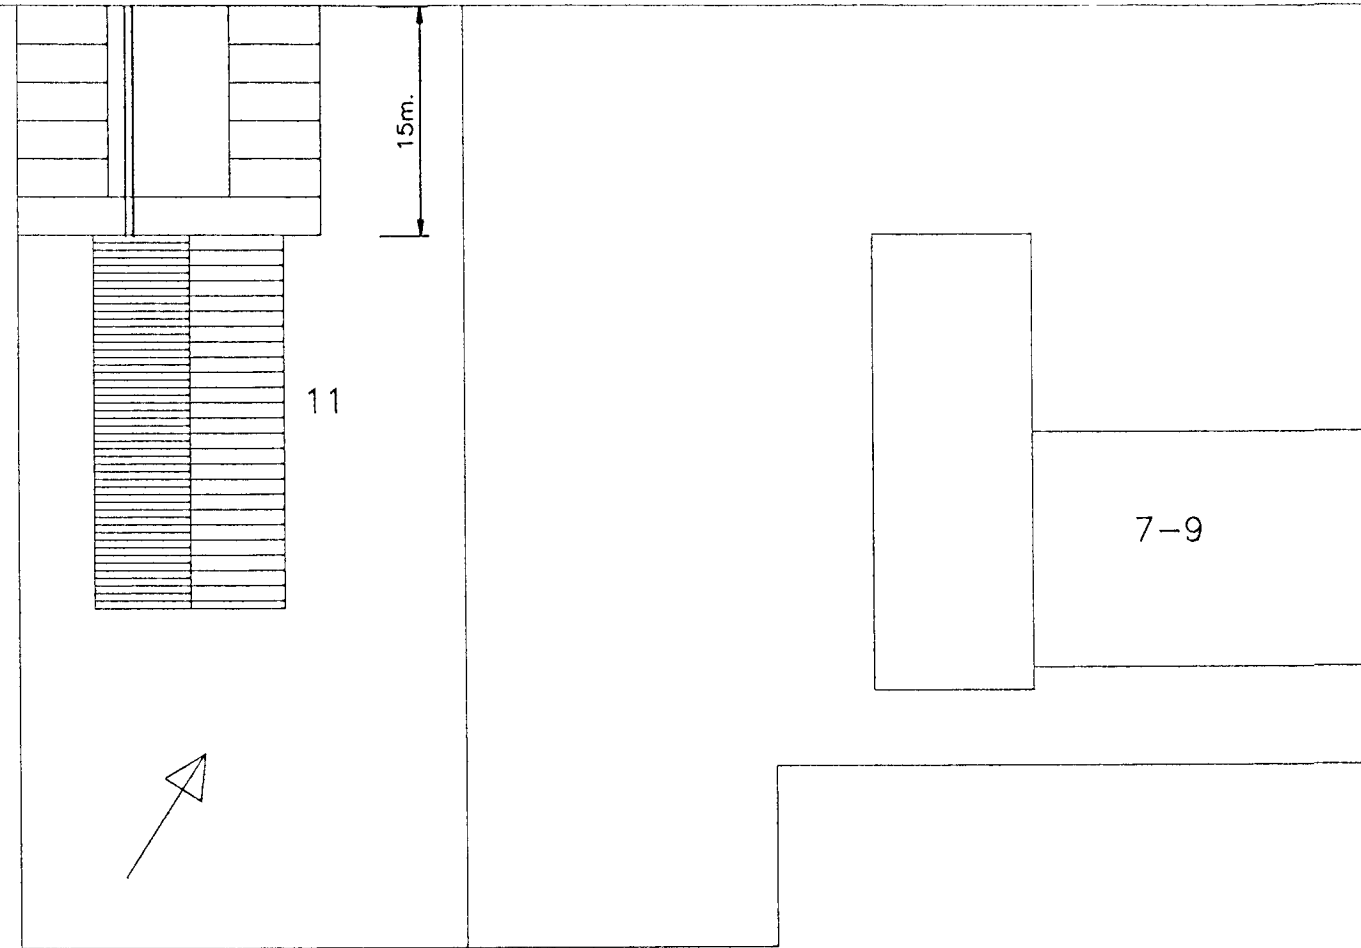



HVALEYRARBRAUT

EYRARTRÖÐ

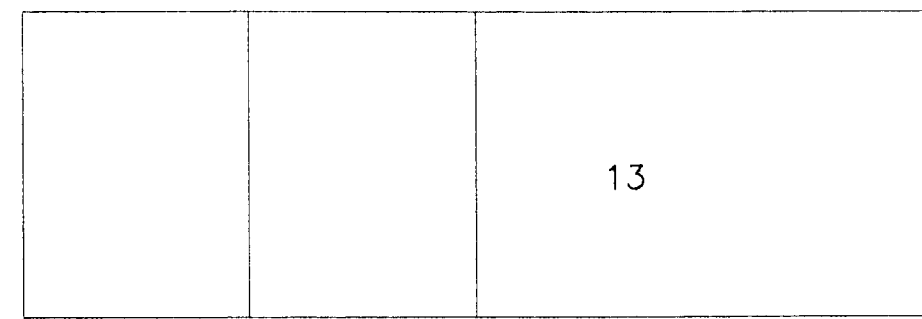

lantök samþykkt 16.5 1997.
f.h. RAÐVEITU HAFNARFJARDAR
Birgir Dagbjart.

AFSTÖÐUMYND M: 1:500

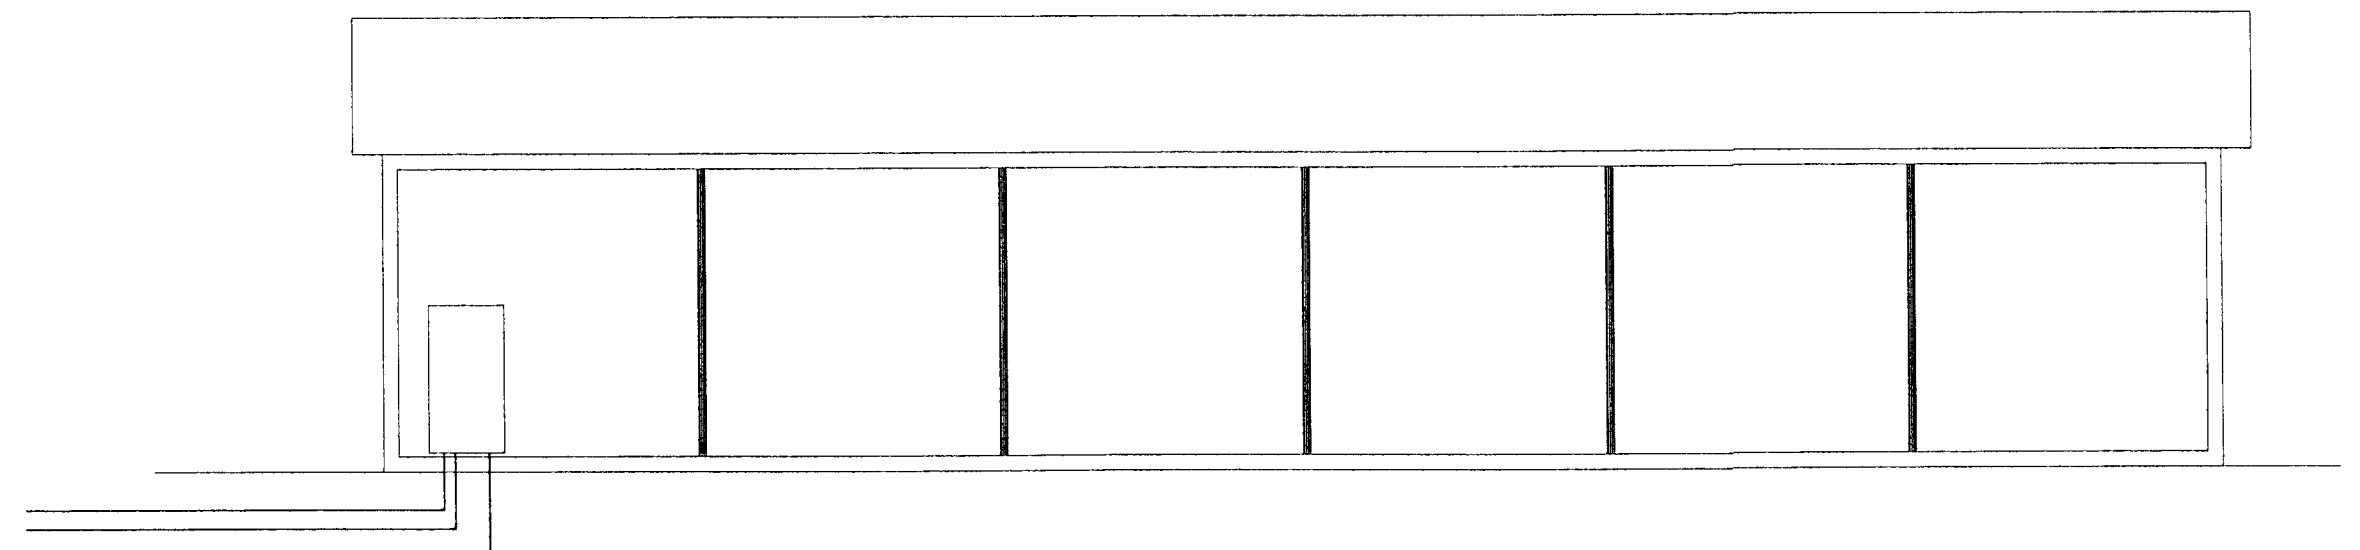

SKURDUR M: 1:100

INNTAKSRÖR:

- 50mm. INNTAK RAFMAGN
- 50mm. INNTAK SÍMA
- 32mm. LÝSING Á BÍLASTÆÐI
- 32mm. TIL VARA

INNTAKSRÖR SÉU 70cm. UNDIR
JARÐVEGSYFIRBORDI OG LEGGIST
AD LÓDAMÖRKUM.

		VERKEFNI			VERKHLUTI		MKV.
		EYRARTRÖÐ 11, HAFNARFIRDI			AFSTÖÐUMYND OG SKURDUR		1:100 1:500
		H	05/97	Andrés M.	ANDRÉS MAGNÚSSON SÍMI 555-2253 / 898-2253 KRÖKAMÝRI 78, GARDABÆ	SAMP. <i>Andrés Magnússon</i>	TEIKN.NR. 1 af 5
		T	05/97	Andrés M.			
ÚTG.	BREYTING	DAGS.	NAFN	DAGS.	NAFN	VERKNR. 150	

3394.