



Gullfiskur Eyarröð 11 Hafnarfirði		Kvarði: 1:50		Dags: Agust 99		Verk: Gull-grun	
Grunnmynd töfluberbergi, útlit tafla		1:10		1:10		Teiknað: Skarph.Sig	
Hannað:		Hannað:		Bis. 3		af 3	
Hittasmári 8 200 Kópavogi		Hittasmári 8 200 Kópavogi		Bis. 3		af 3	

Tafla 2 er til staðar og verður áfram en Tafla 1 bætist við fyrir aðalvarrofa (400A) og tvo mæla með straummælingleiðunáði. Í töflu 1 kemur ný heimtaug.

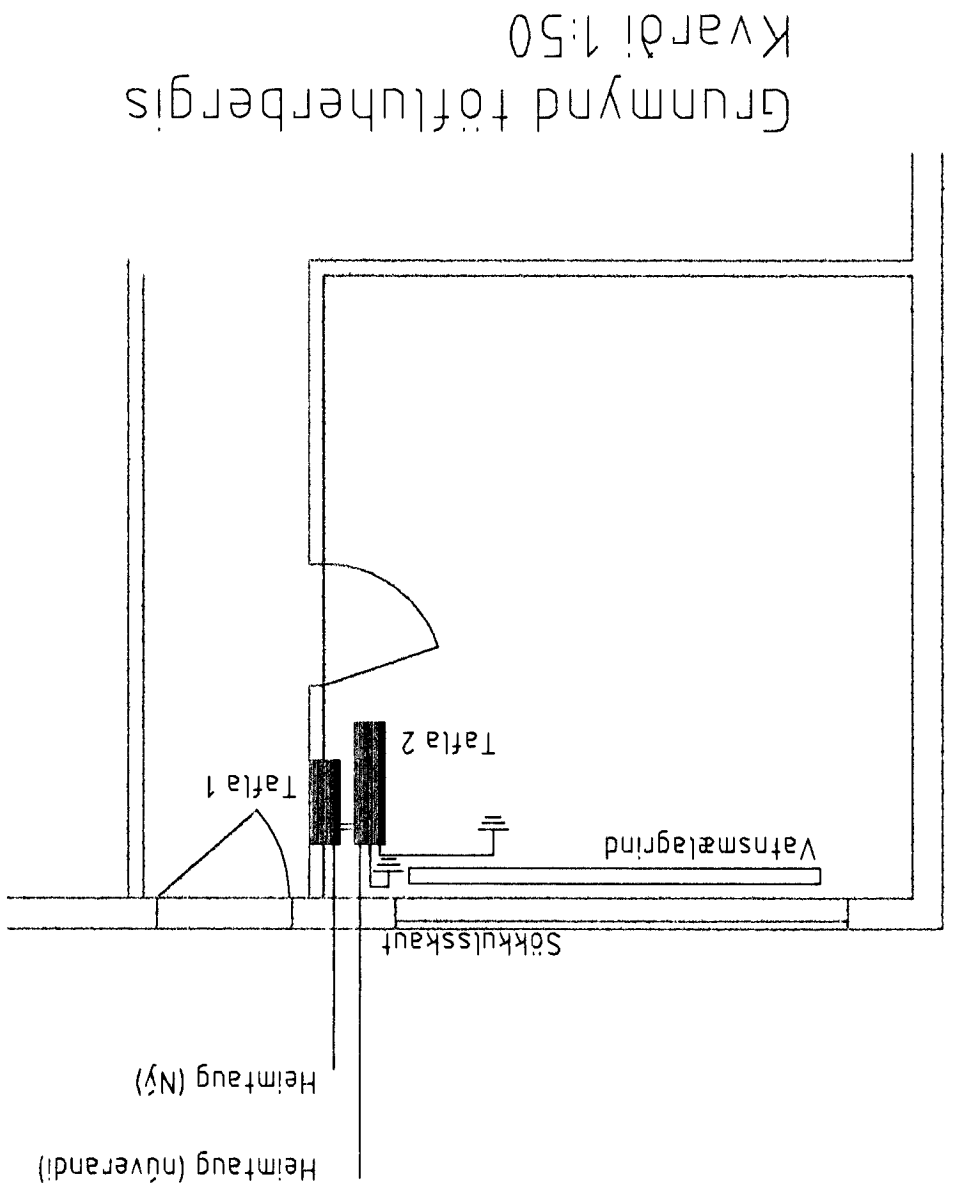

Útlit töflu 1 og 2
Kvarði 1:10

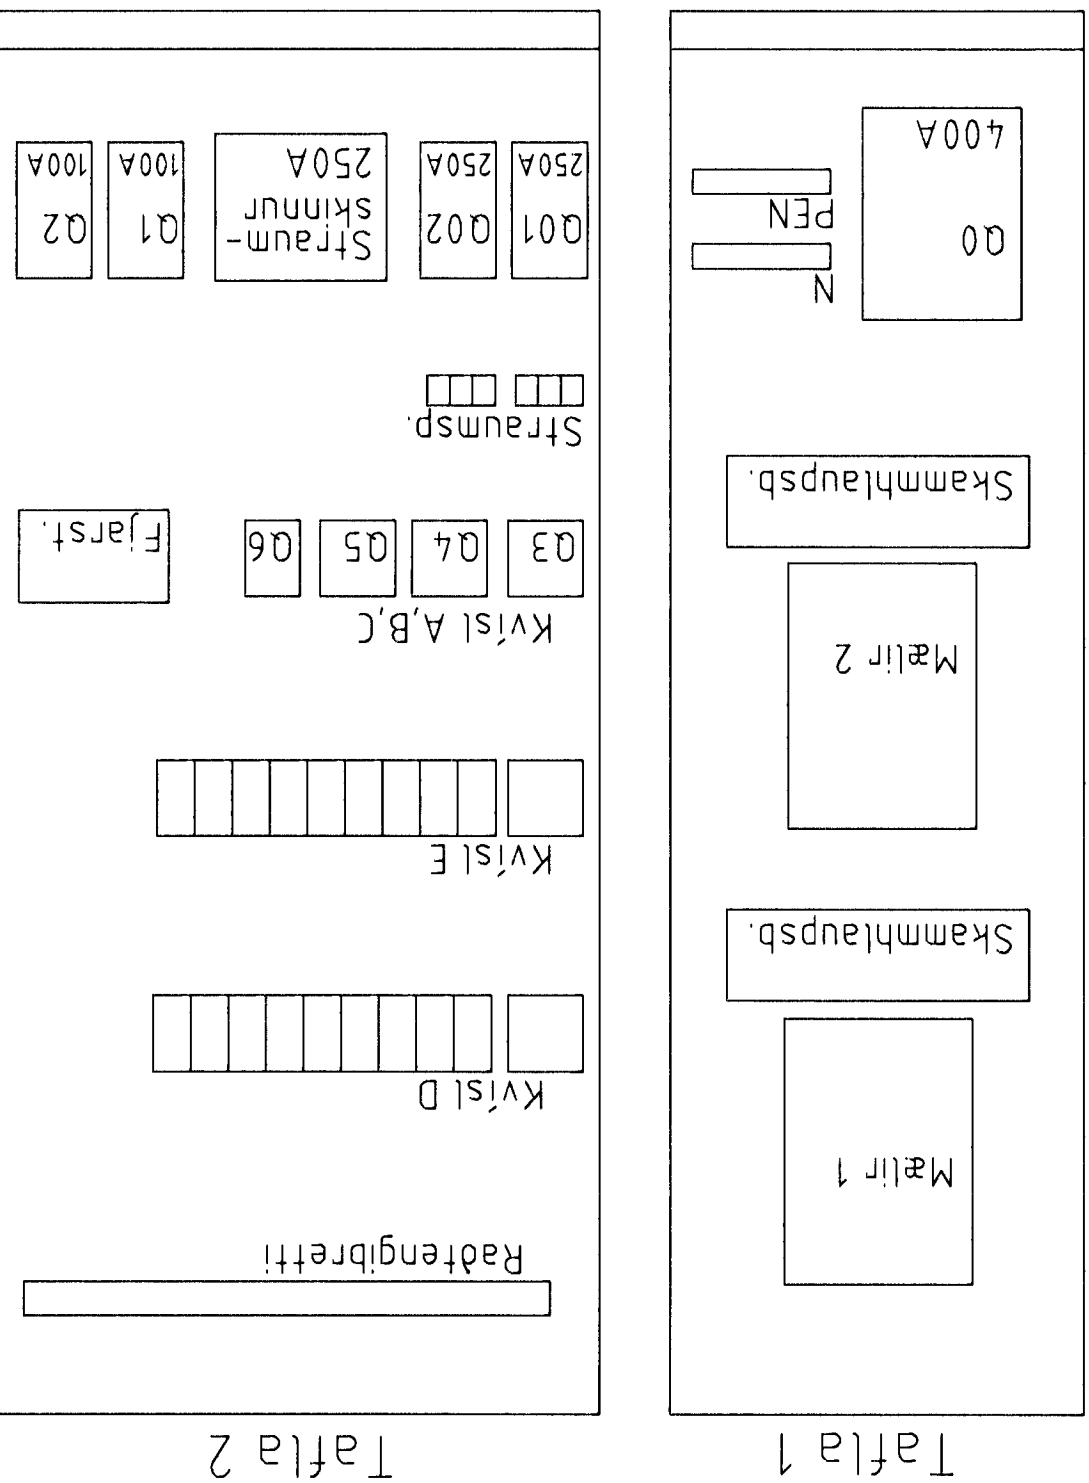

A B C D E

A B C D E

1 2 3 4 5 6 7 8