



Samþykkt þann
 13 APR. 1999
 Byggingatulltrúinn í Hafnarfirði
 Erlendur Hjálmarsson

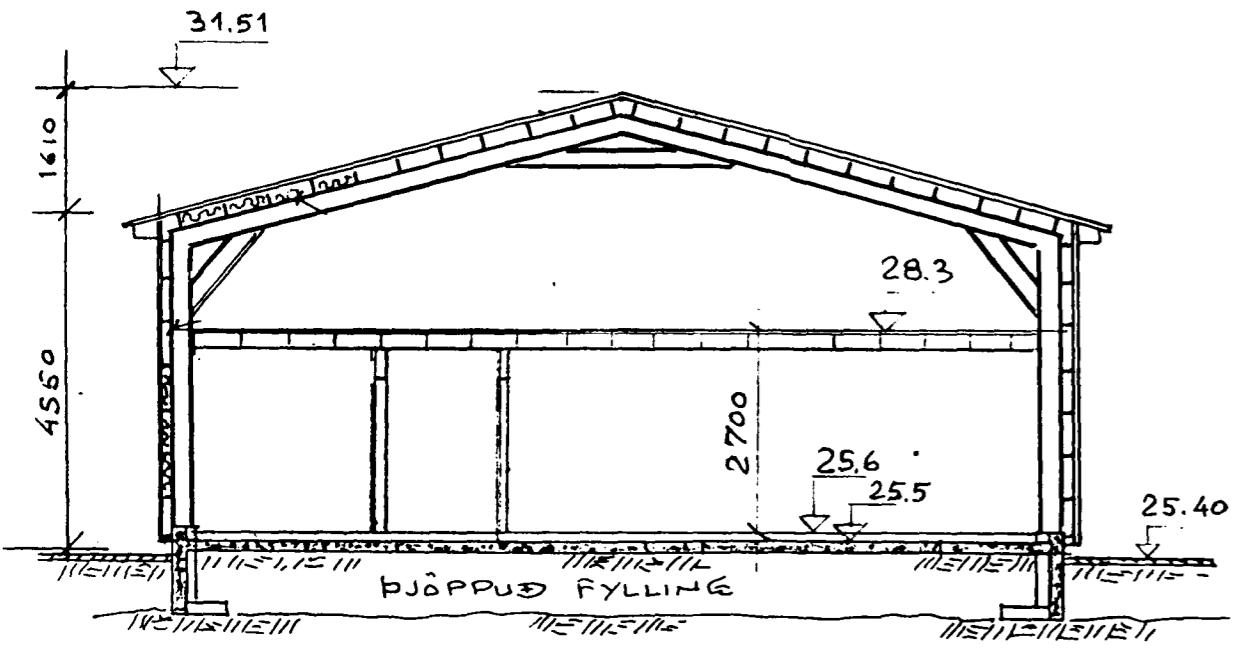


SNID Í KAFFISTOFU BB
 1:100

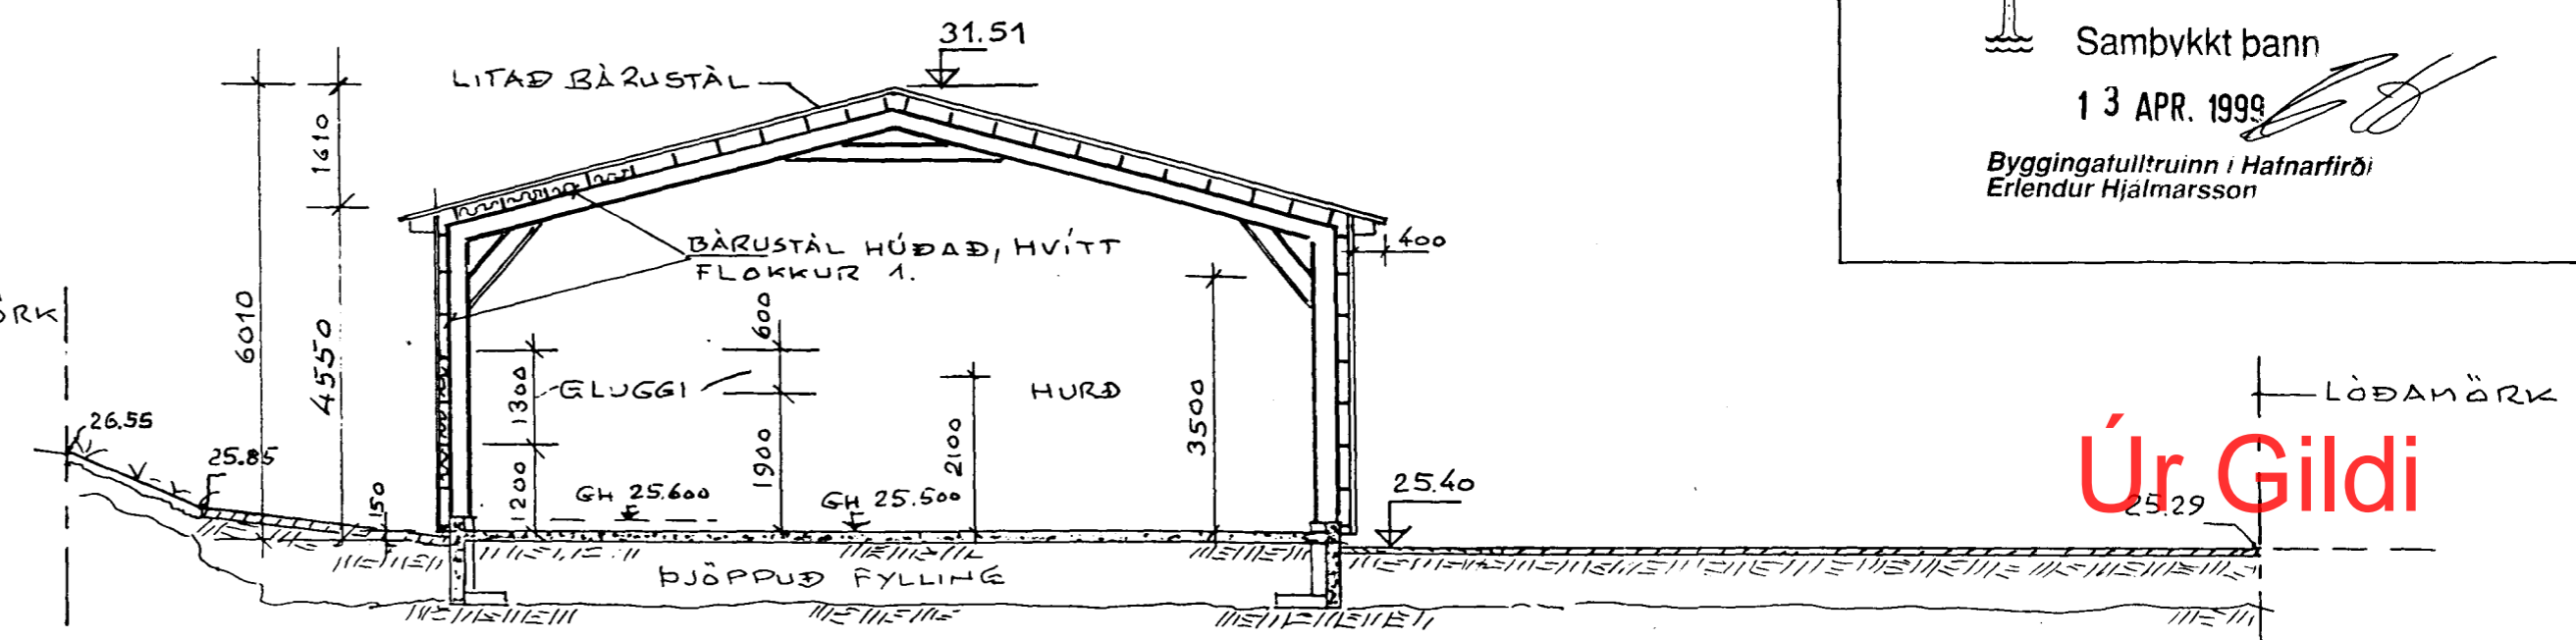


SNID A-A

Úr Gildi

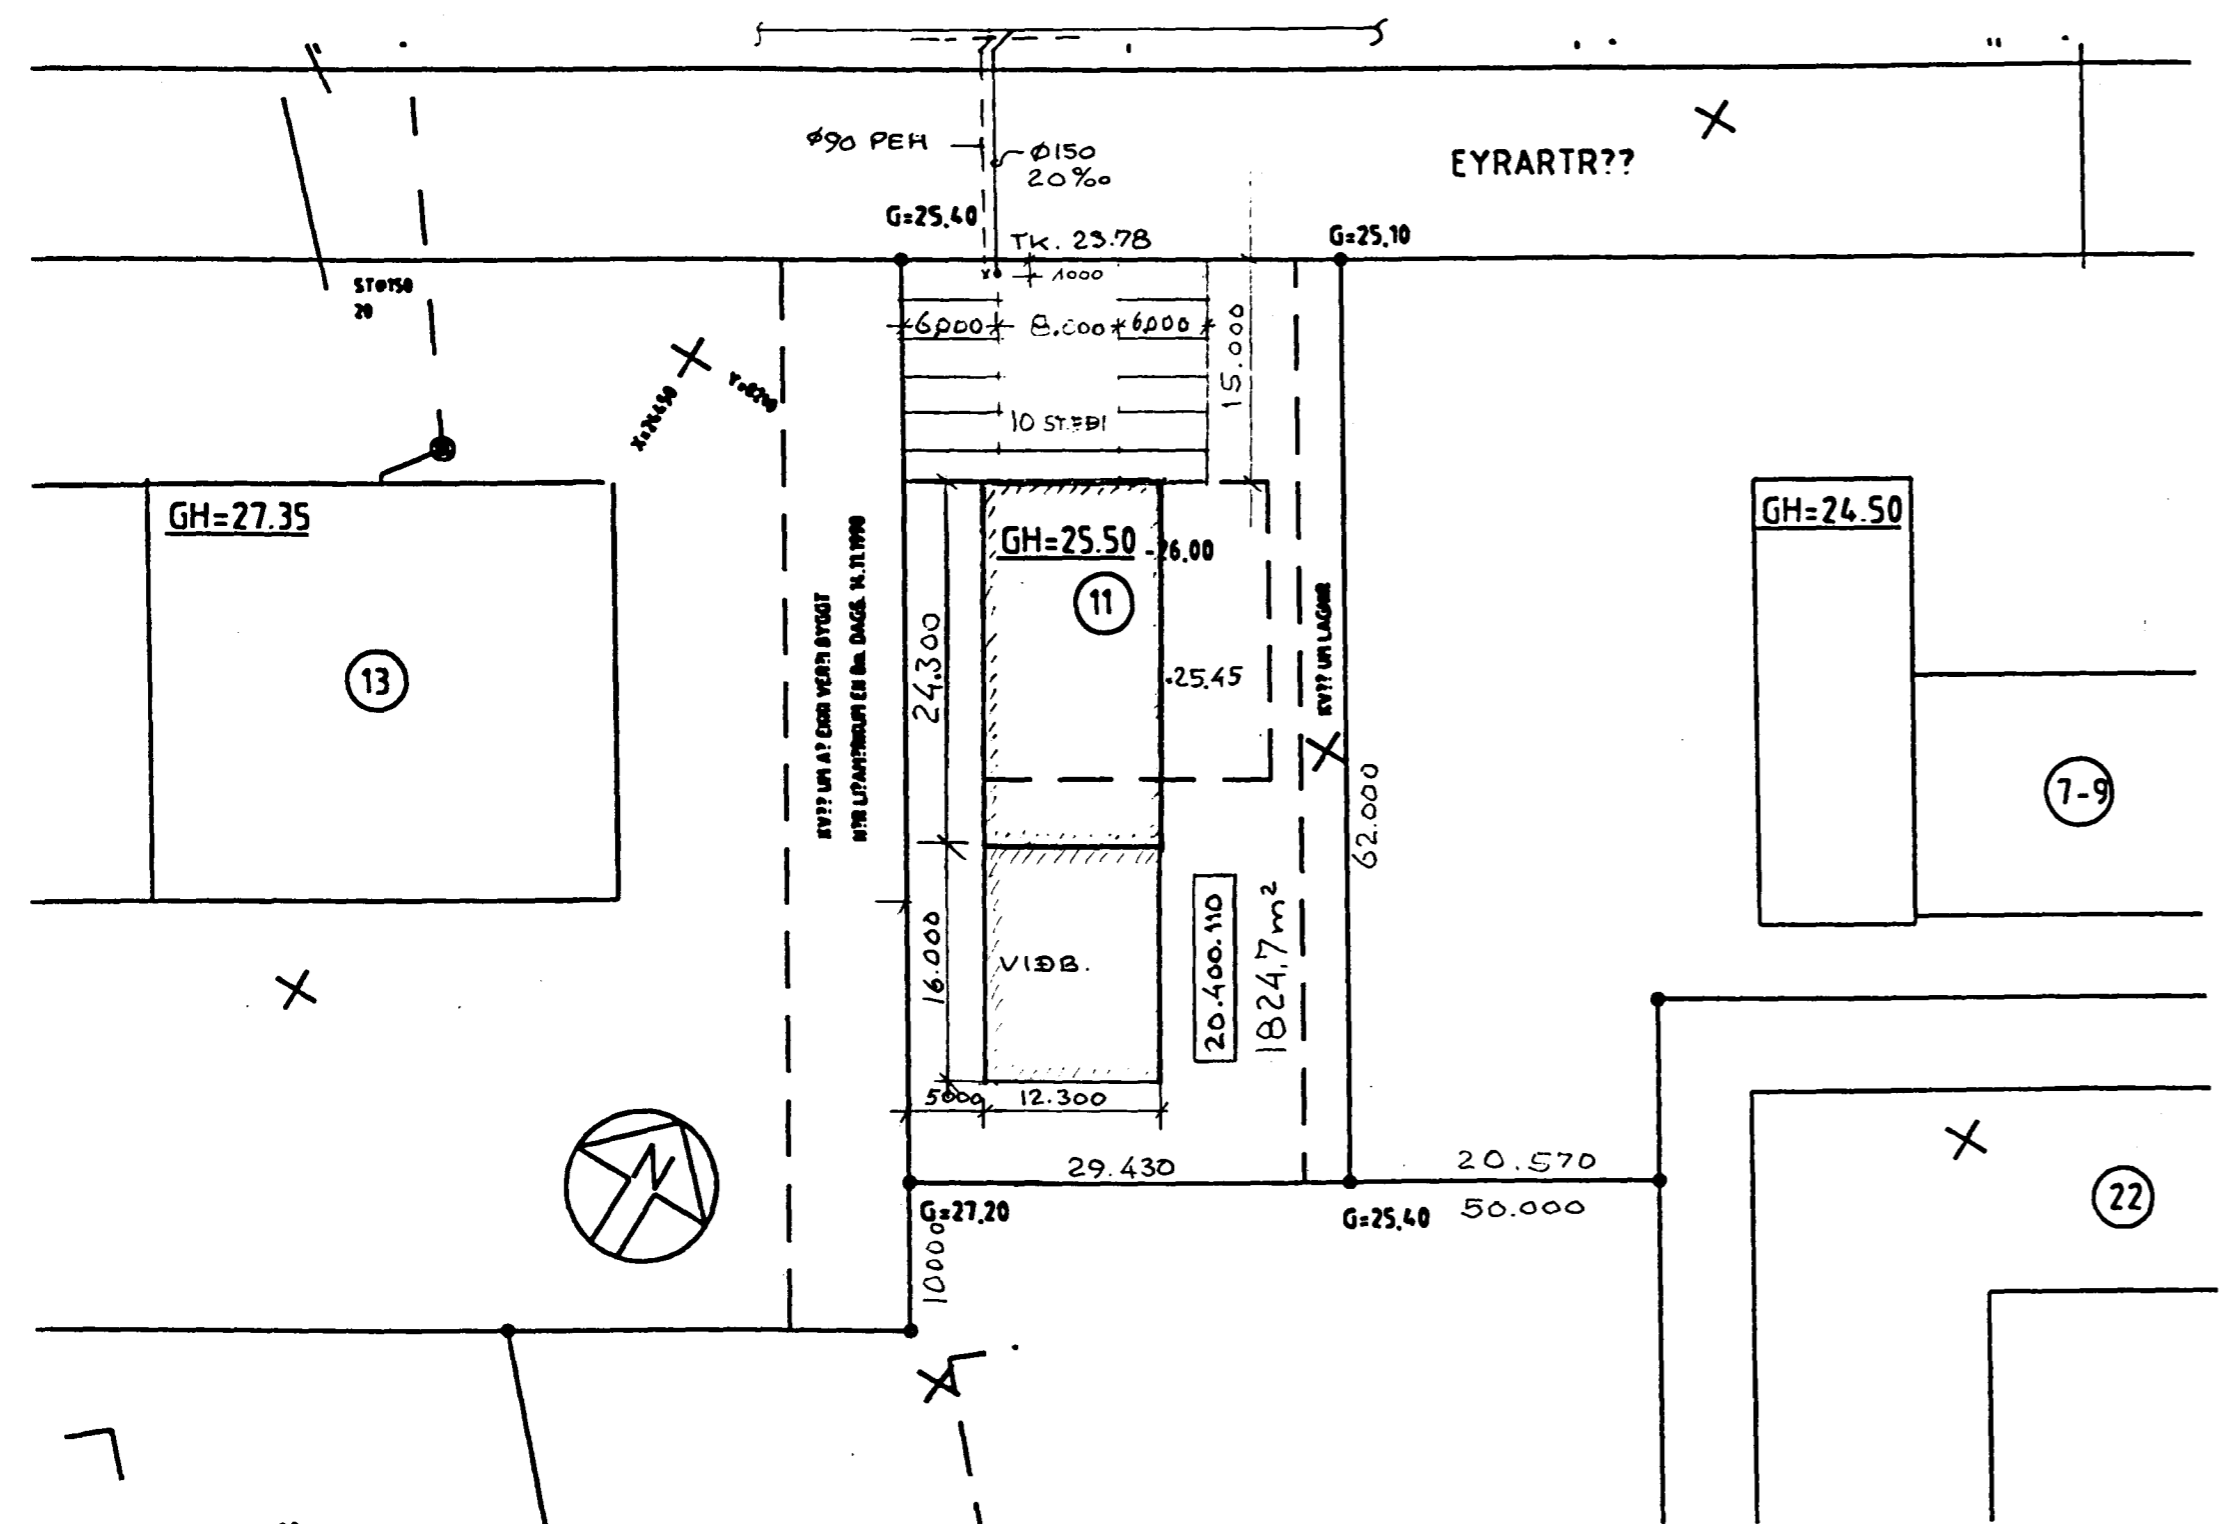

AFSTÖÐUMYND
 1:500

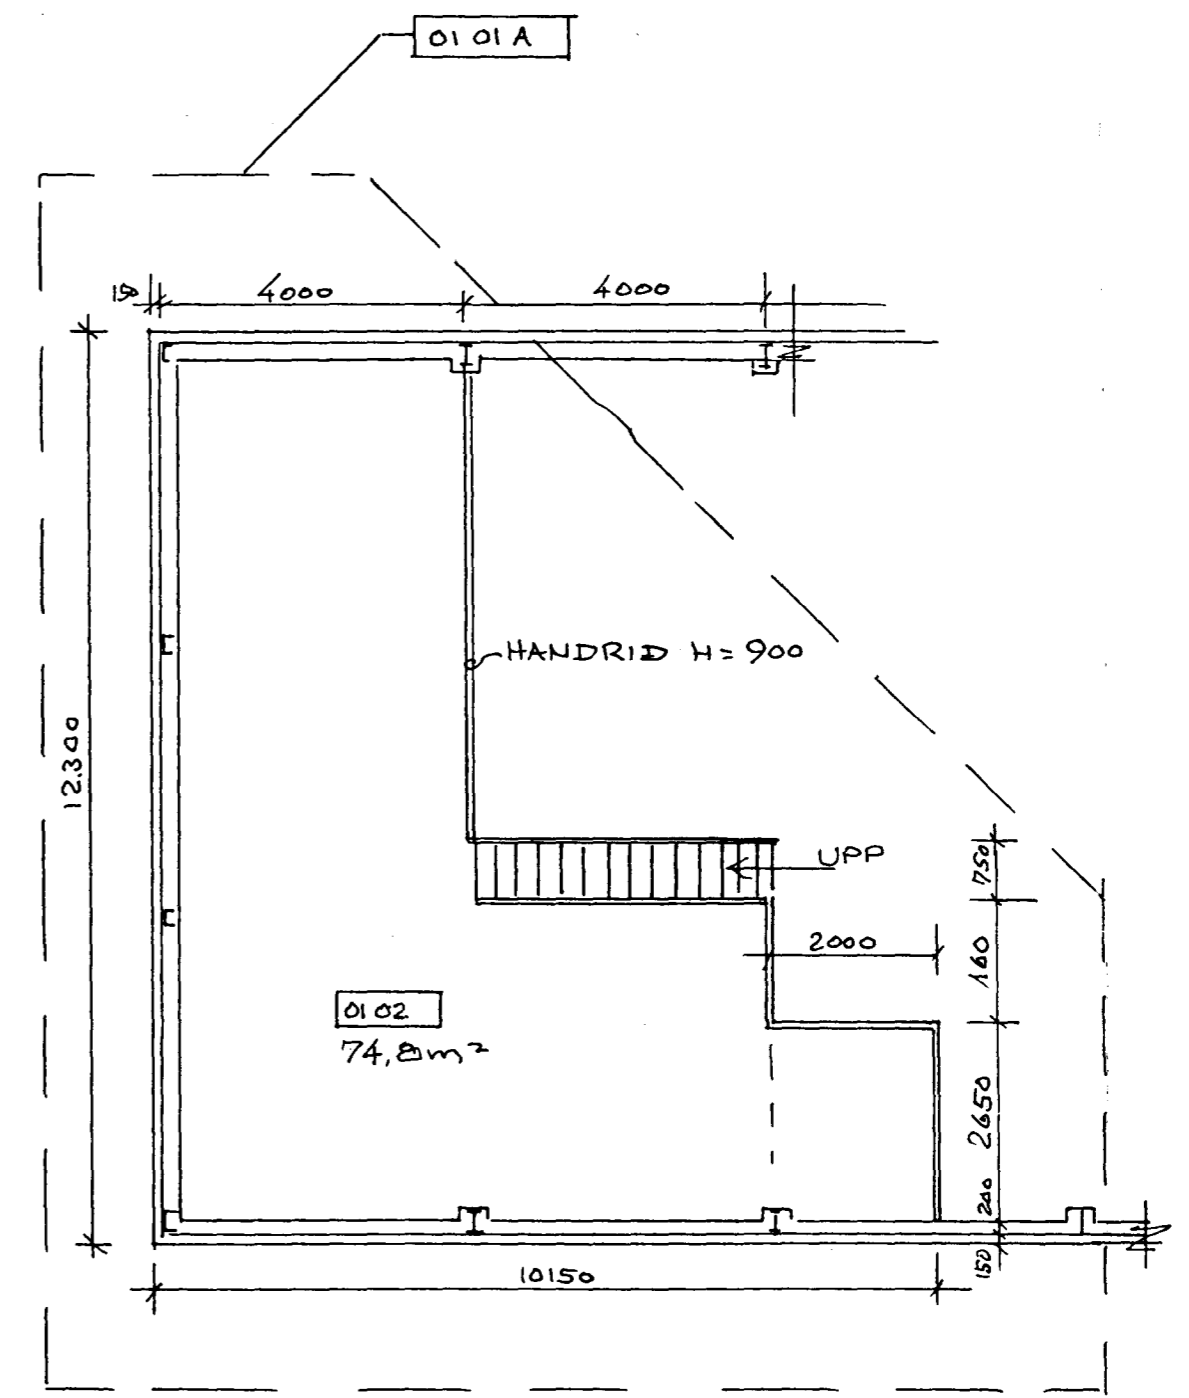

LOFT YFIR KAFFISTOFU

MARZ 99	RÝMINGARLEIÐIR	JB
DAGS	BREYTING	GJORT
HANNAÐ JB	VERKFR. VERKFRÆÐIHÖNNUN	BLAD. 12
TEIKNAD JB.	M.V.F.I. SMÁRAHVAMMI 4, HAFNARF. S. 51974	M=1:100 A:500
YFIRFARID	VERK	DAGS MARZ '98
EYRARTRÖÐ 11		
FISKVERKUNARHÚS AFSTAÐA SNID		