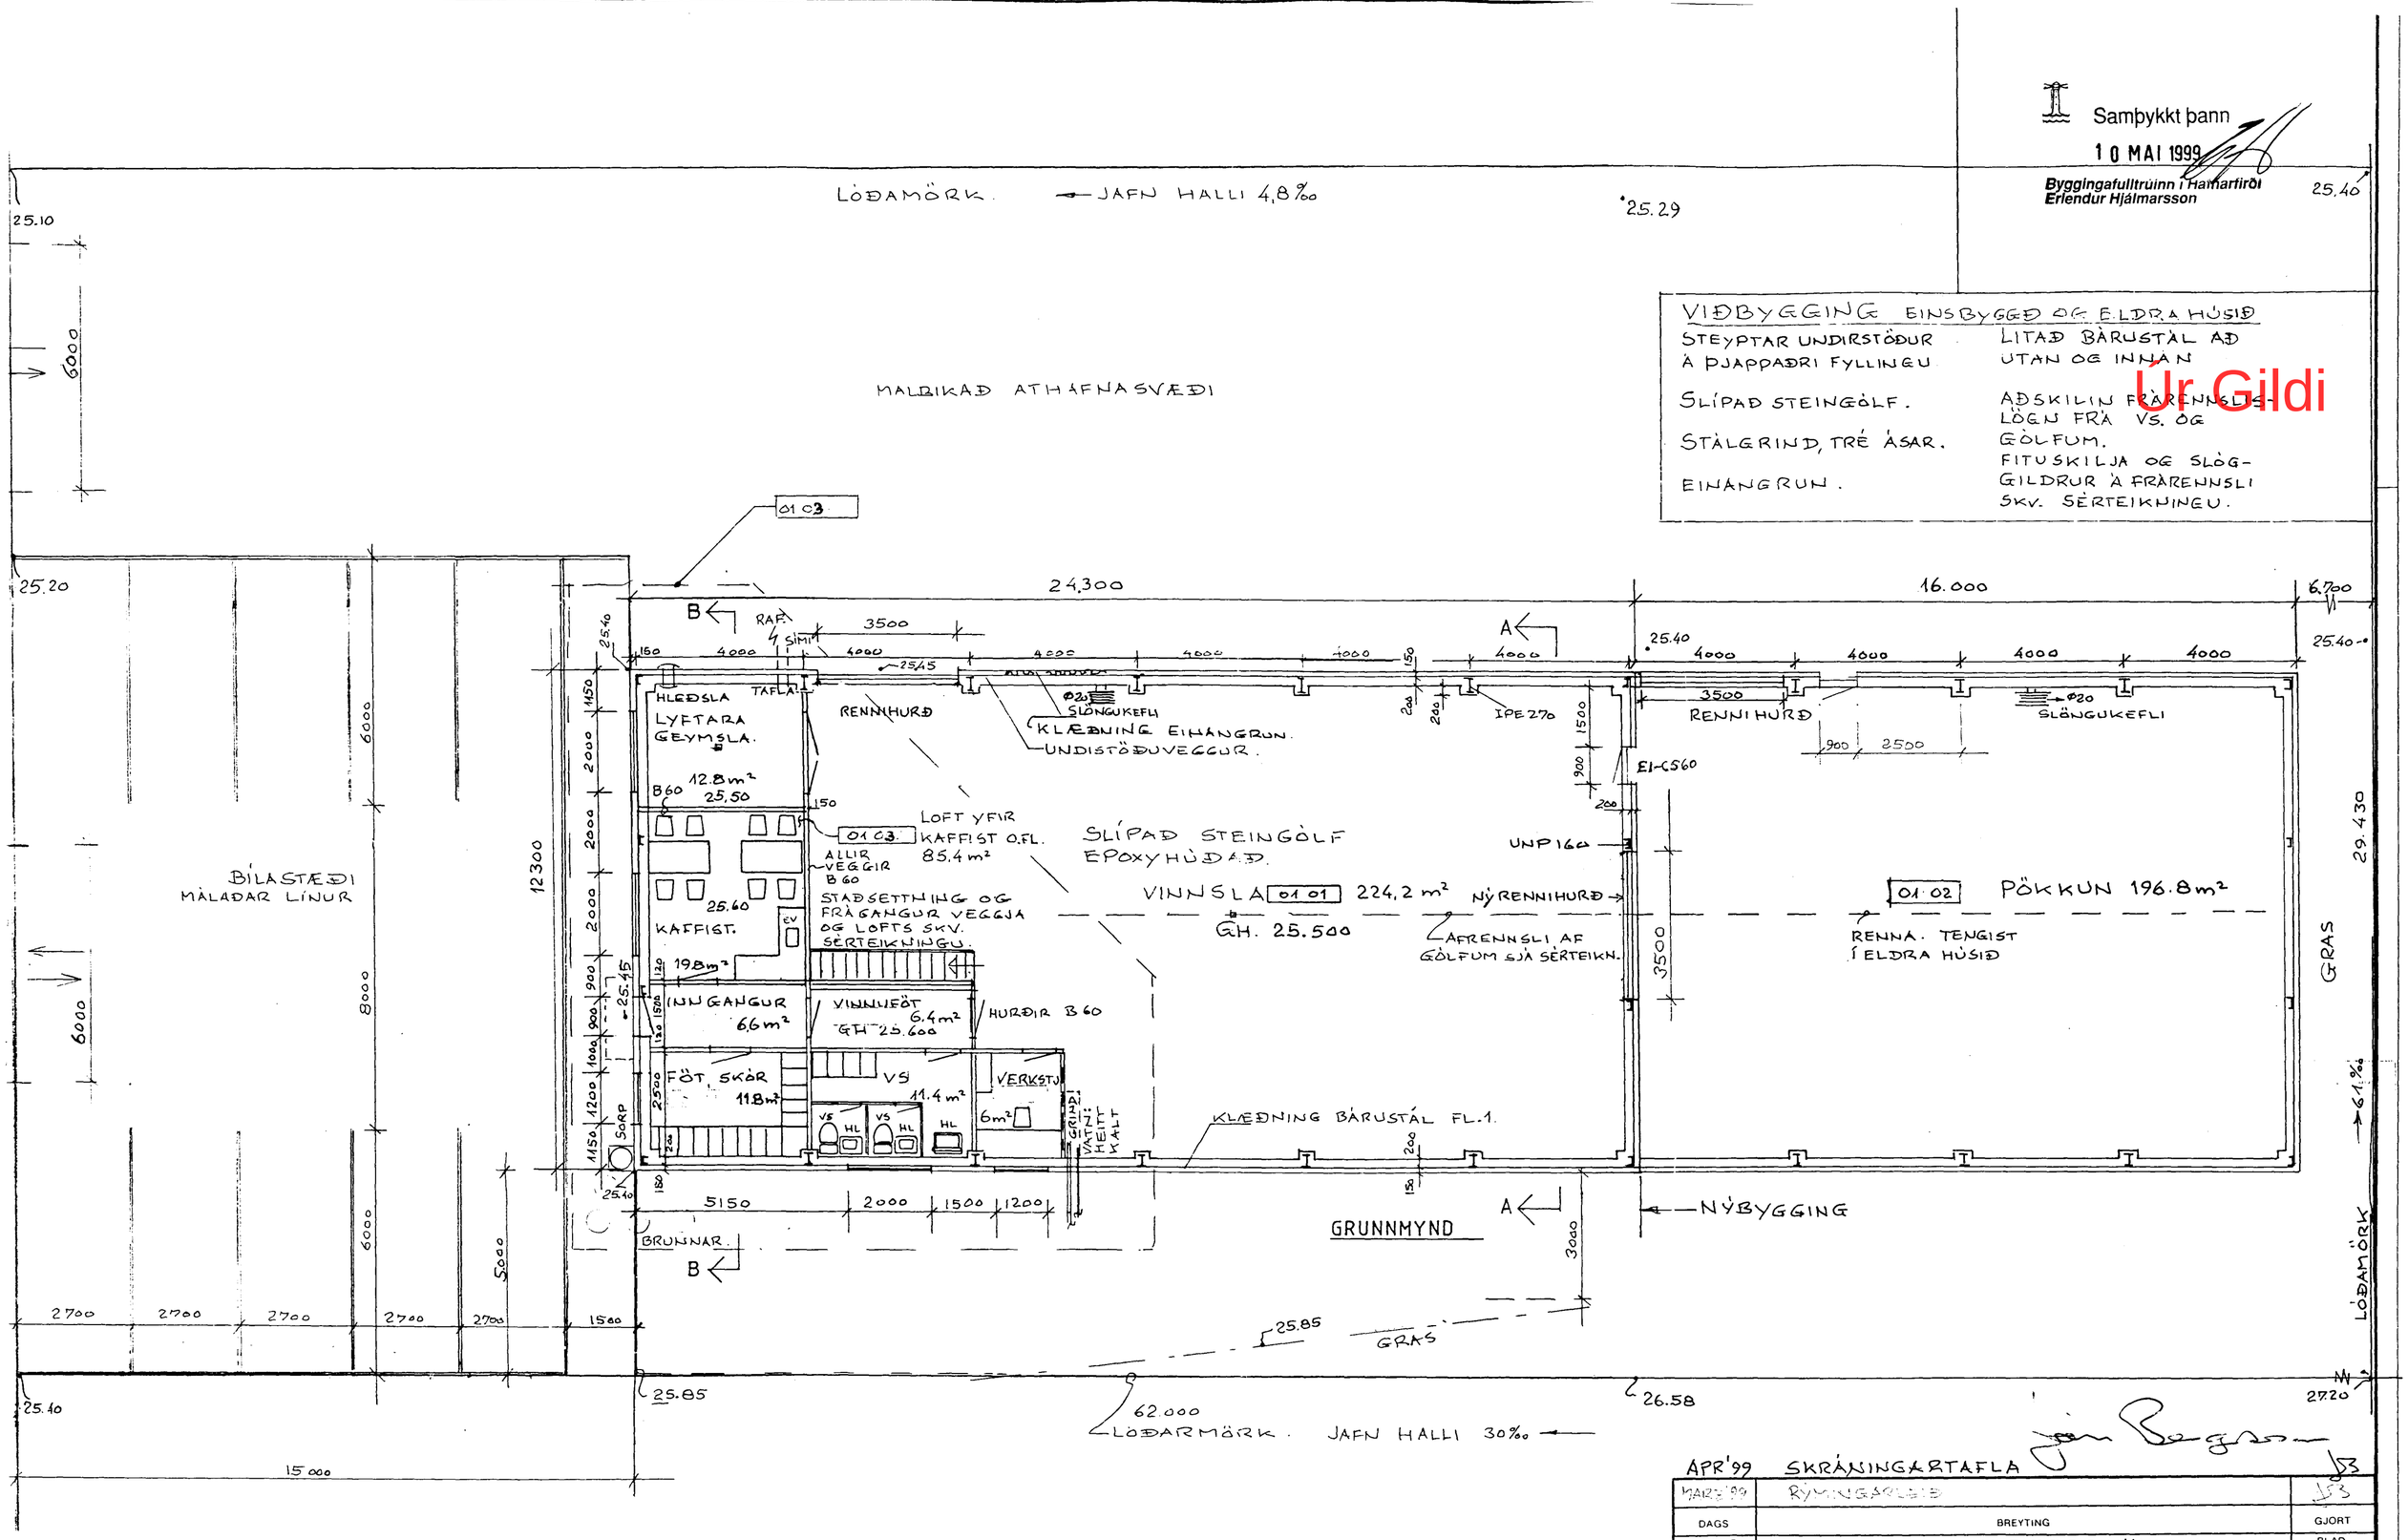

APR'99 SKRÁNINGARTAFLA

MARZ'99	RÝMINGARLEIÐ	
DAGS	BREYTING	GJORT
HANNAÐ	JÓN BERGSSON DIPL. ING. VERKFR. M.V.F.Í. VERKFRÆÐIHÖNNUN SMÁRAHVAMMI 4, HAFNARF. S. 51974	BLAÐ 10
TEIKNAÐ	SAMÞYKKT EYRARTRÖÐ 11	M=1:100
YFIRFARIÐ	VERK. FISKVERKUNARHÚS VIÐBYGGING JARÐHÆÐ	DAGS. MARZ'98