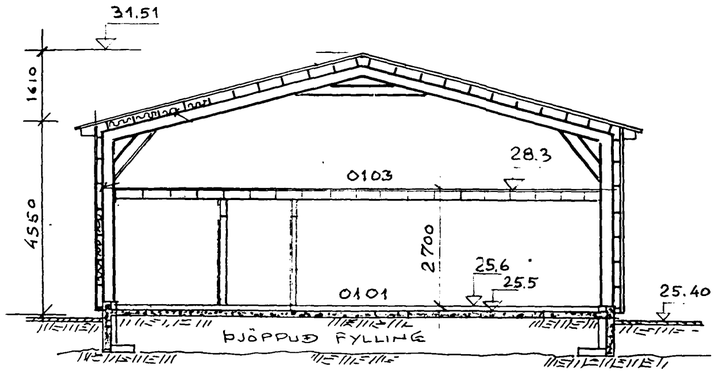

SNIÐ Í KAFFISTOFU BB
1:100

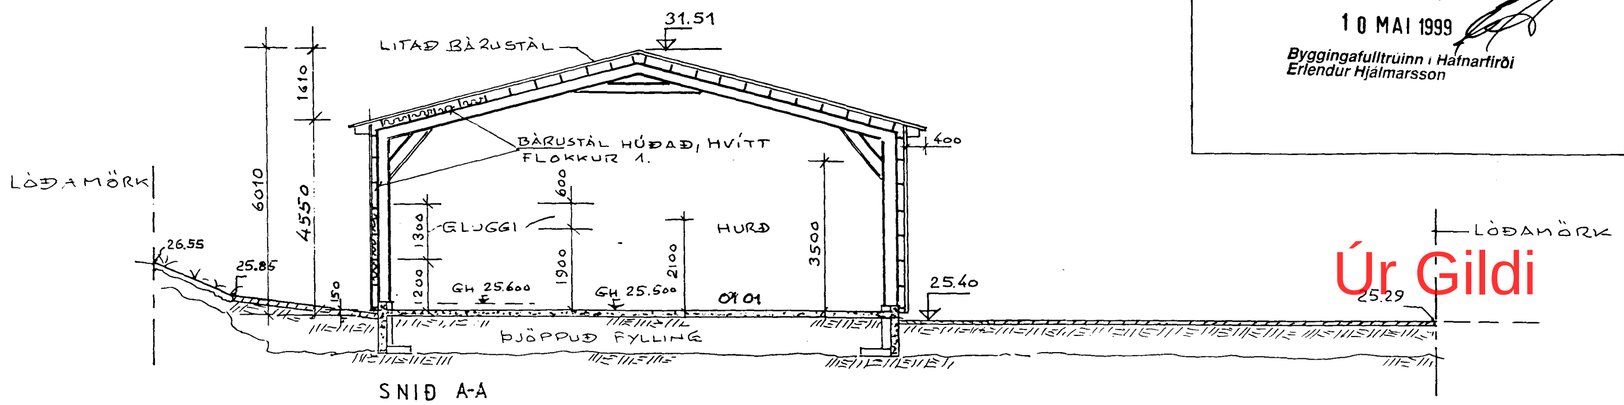

SNIÐ A-A

Samþykkt þann
10 MAI 1999
Byggingafulltrúinn í Hafnarfirði
Erlendur Hjálmarsson

Úr Gildi

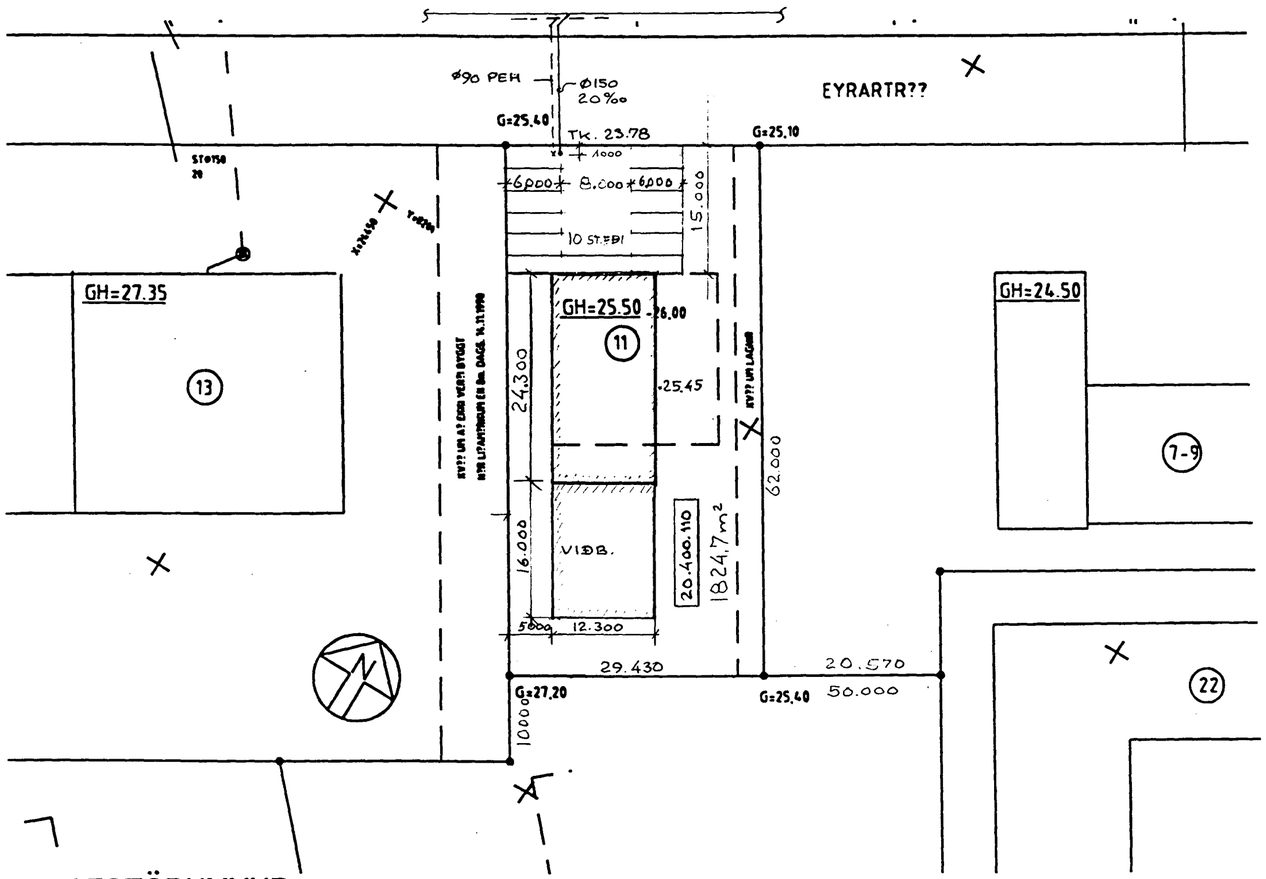

AFSTÖÐUMYND
1 : 500

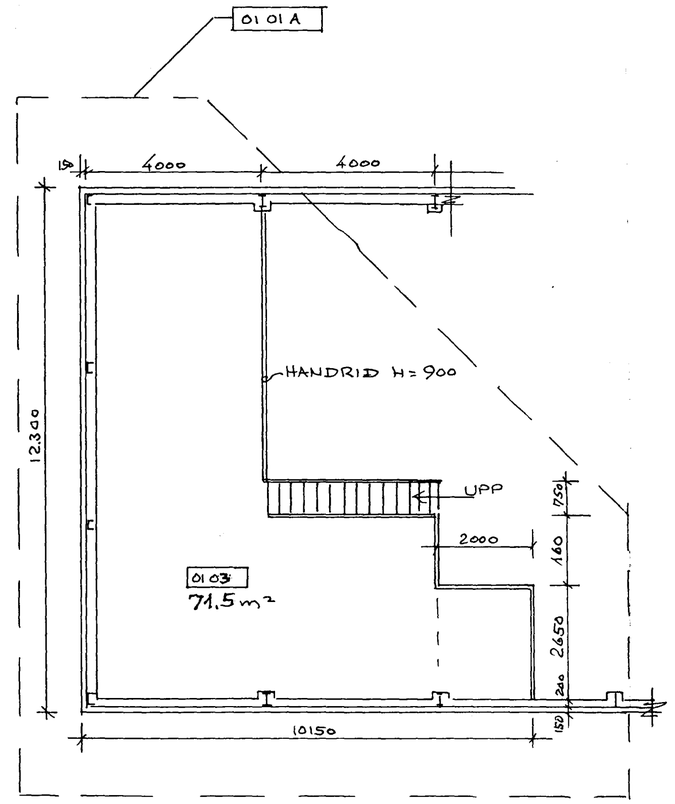

LOFT YFIR KAFFISTOFU

APR '99 SKRÁNINGARTAFLA.

MARZ '99	RÝMINGARLEIÐIR	JB
DAGS.	BREYTING	GJORT
HANNAÐ JB	JÓN BERGSSON DIPL. ING. VERKFR. M.V.F.I.	VERKFRÆÐIHÖNNUN SMÁRAHVAMMI 4, HAFNARF. S. 51974
TEIKNAÐ JB.	SAMÞYKKT	EYRARTRÖÐ 11
YFIRFARIÐ	VERK.	FISKVERKUNARHÚS AFSTAÐA SNIÐ

BLAÐ 12
M=1:100 1:500
DAGS. MARZ '98