




Samþykkt þann


28 MAI 1997

Byggingatultrúnni í Hafnarfirði  
Erlendu Hjalmarsson

Úr Gildi

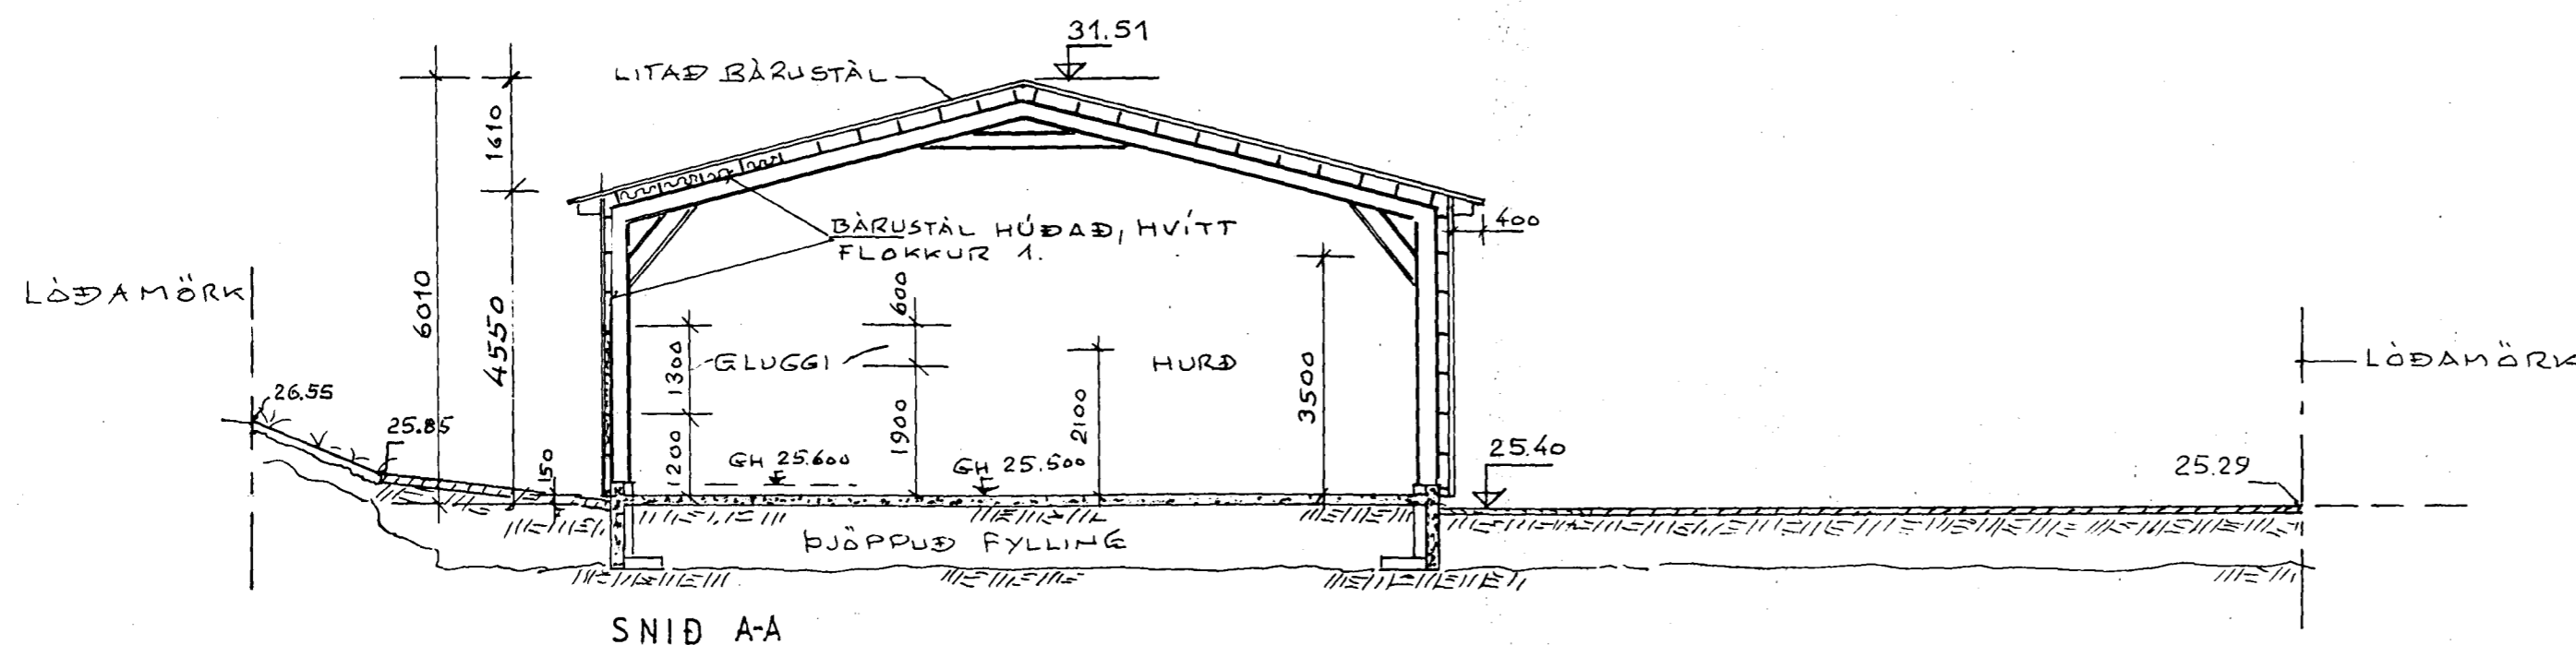

SNID A-A

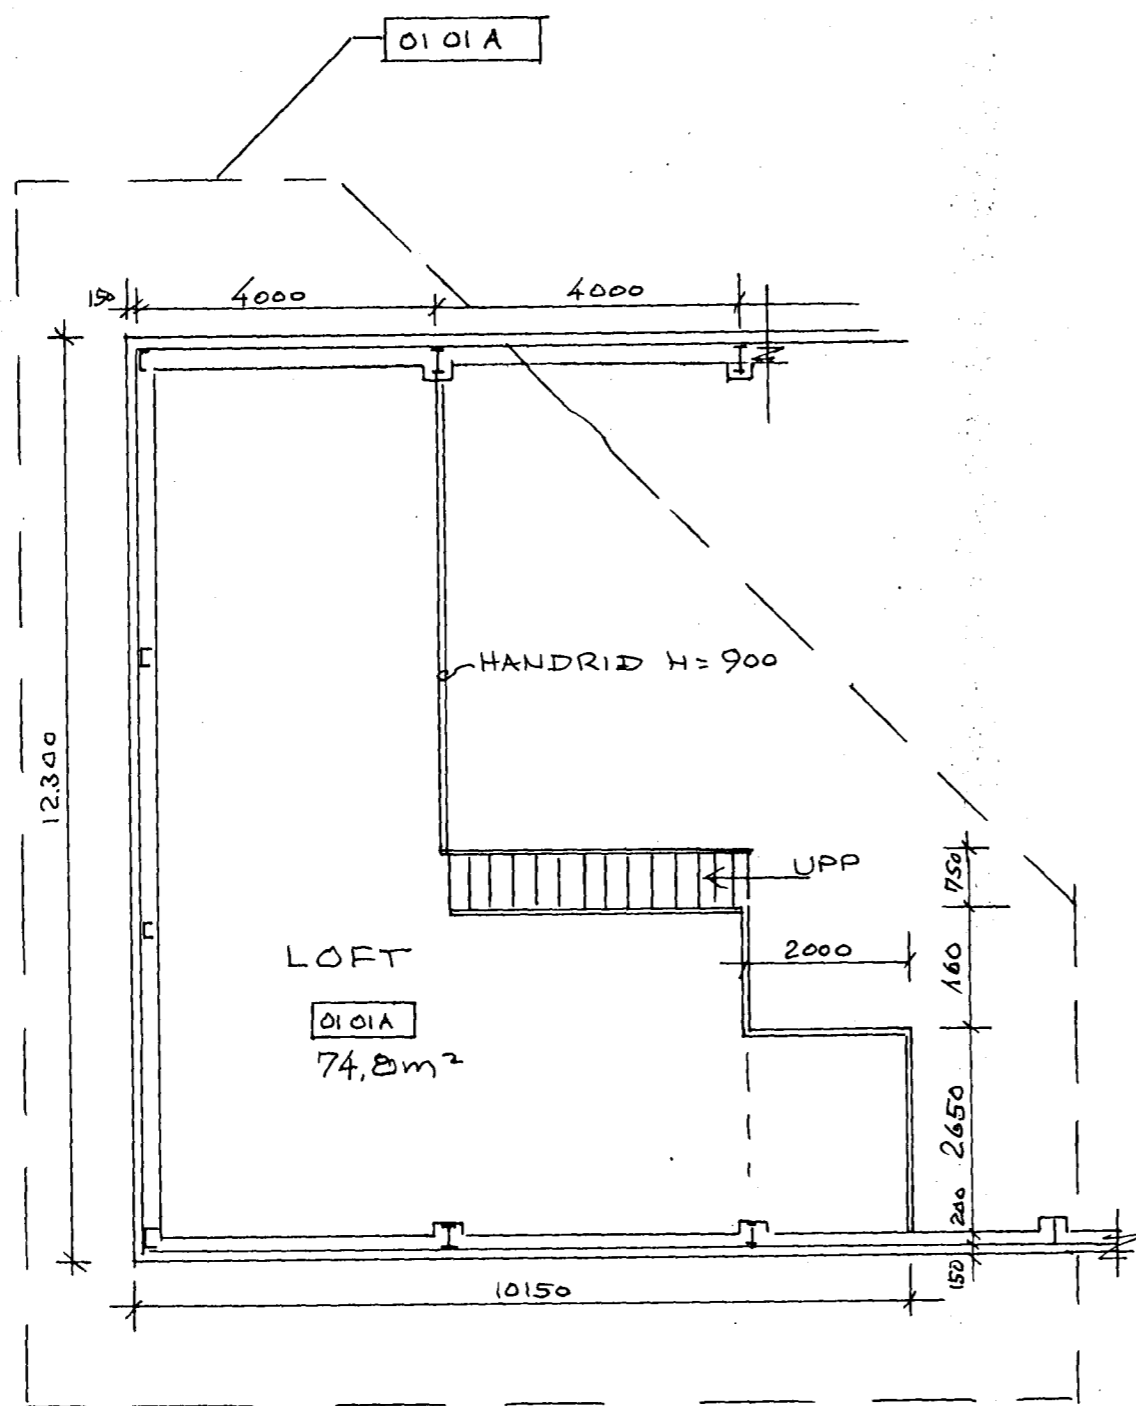

LOFT YFIR KAFFISTOFU

Jón Bergsson

DAÐS	Breyting		GJORT
HEFNAD	JÓN BERGSSON	VERKFRÆÐIHOÐNUN	BLAE
TEFNAD	DIPL. ING.	MVF1 SMARAHVAMM 4. HAFNARF. S. 51974	1B
YFIFARID	SAMÞYKKT	EYRARTRÖÐ 11	M=1.100
	VERK	SNID AA, LOFT	DAÐS MAI '97