

Skráningartafla fyrir: EYRARTRÖÐ 11

Landnúmer: 120342

Matshlutanúmer: 01

Staðgreinir: 20.400.110

Unnið af: J. B.

Dags: MAI 97

Uppskipting og lýsing



Stærðir

D0	D1	D2	D3	D4	D5	D5M	D6	D7	D8	D9	D10	D11	D12	D13	D14	D15	D16	D17
Lokun	Rými hæð-röð	Notkun texti	Höfuð-flokkun	Eignarhald	Botnflötur m²	Milliflötur m²	Stigar m²	Op m²	Brúttóflötur m²	Brúttóflötur Sh < 1,8	Salarhæð min-max	Brúttó rúm-mál m³	Nettóflötur m²	Nettóflötur Sh < 1,8	Hjúpflötur m²	Glugga- og dyraop m²	Birt flatarmál m²	Skipta-rúmmál m³
		Mannvirkjalína			299				299			1633,9	508		990,5	25,1	299	
		Botnplata										59,8			299,0			
		1. hæð			299				299			1574,1	508		352,7	25,1	299	
A	01.01	VINNSLUSALUR	N	01.01	224,2				224,2		4,40-6,01	1168,1	215,8				224,2	
A	01.02	VERKSTJ	N	01.01	6,0				6,0		2,70	16,2	5,1				6,0	
A	01.03	SALERNI	N	01.01	11,4				11,4		2,70	30,8	10,1				11,4	
A	01.04	VINNUFÖT	N	01.01	6,4				6,4		2,70	17,3	5,6				6,4	
A	01.05	FÖT & SKÖR	N	01.01	11,8				11,8		2,70	31,9	10,3				11,8	
A	01.06	INNGANGUR	N	01.01	6,6				6,6		2,70	17,8	5,6				6,6	
A	01.07	KAFFISTOFA	N	01.01	19,8				19,8		2,70	53,46	18,0				19,8	
A	01.08	LYFTARI	N	01.01	12,8				12,8		2,70	34,6	32,6				12,8	
A	01.01A	YFIR KAFFIST	F	01.01	(74,8)				(74,8)		1,70-3,31	187,4	70,0				(74,8)	
		ÞAKFLÖTUR													338,8			

Samþykkt þann
28 MAI 1997
Byggingatillittrunn | Hafnarfirði
Erlendur Hjálmarsson

Úr Gildi

Athugasemdir:	Eign	Birt flatarmál	Skiptarúmmál
	01.01	299 m²	100%

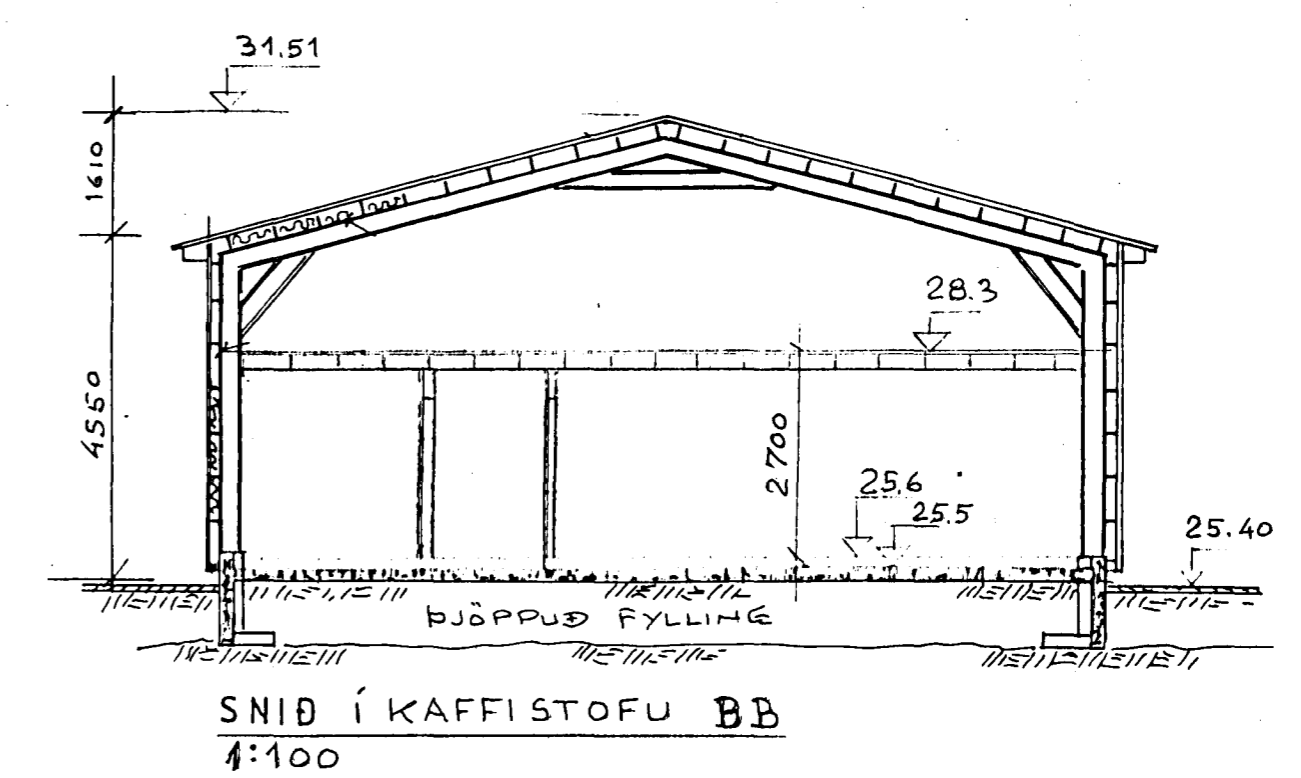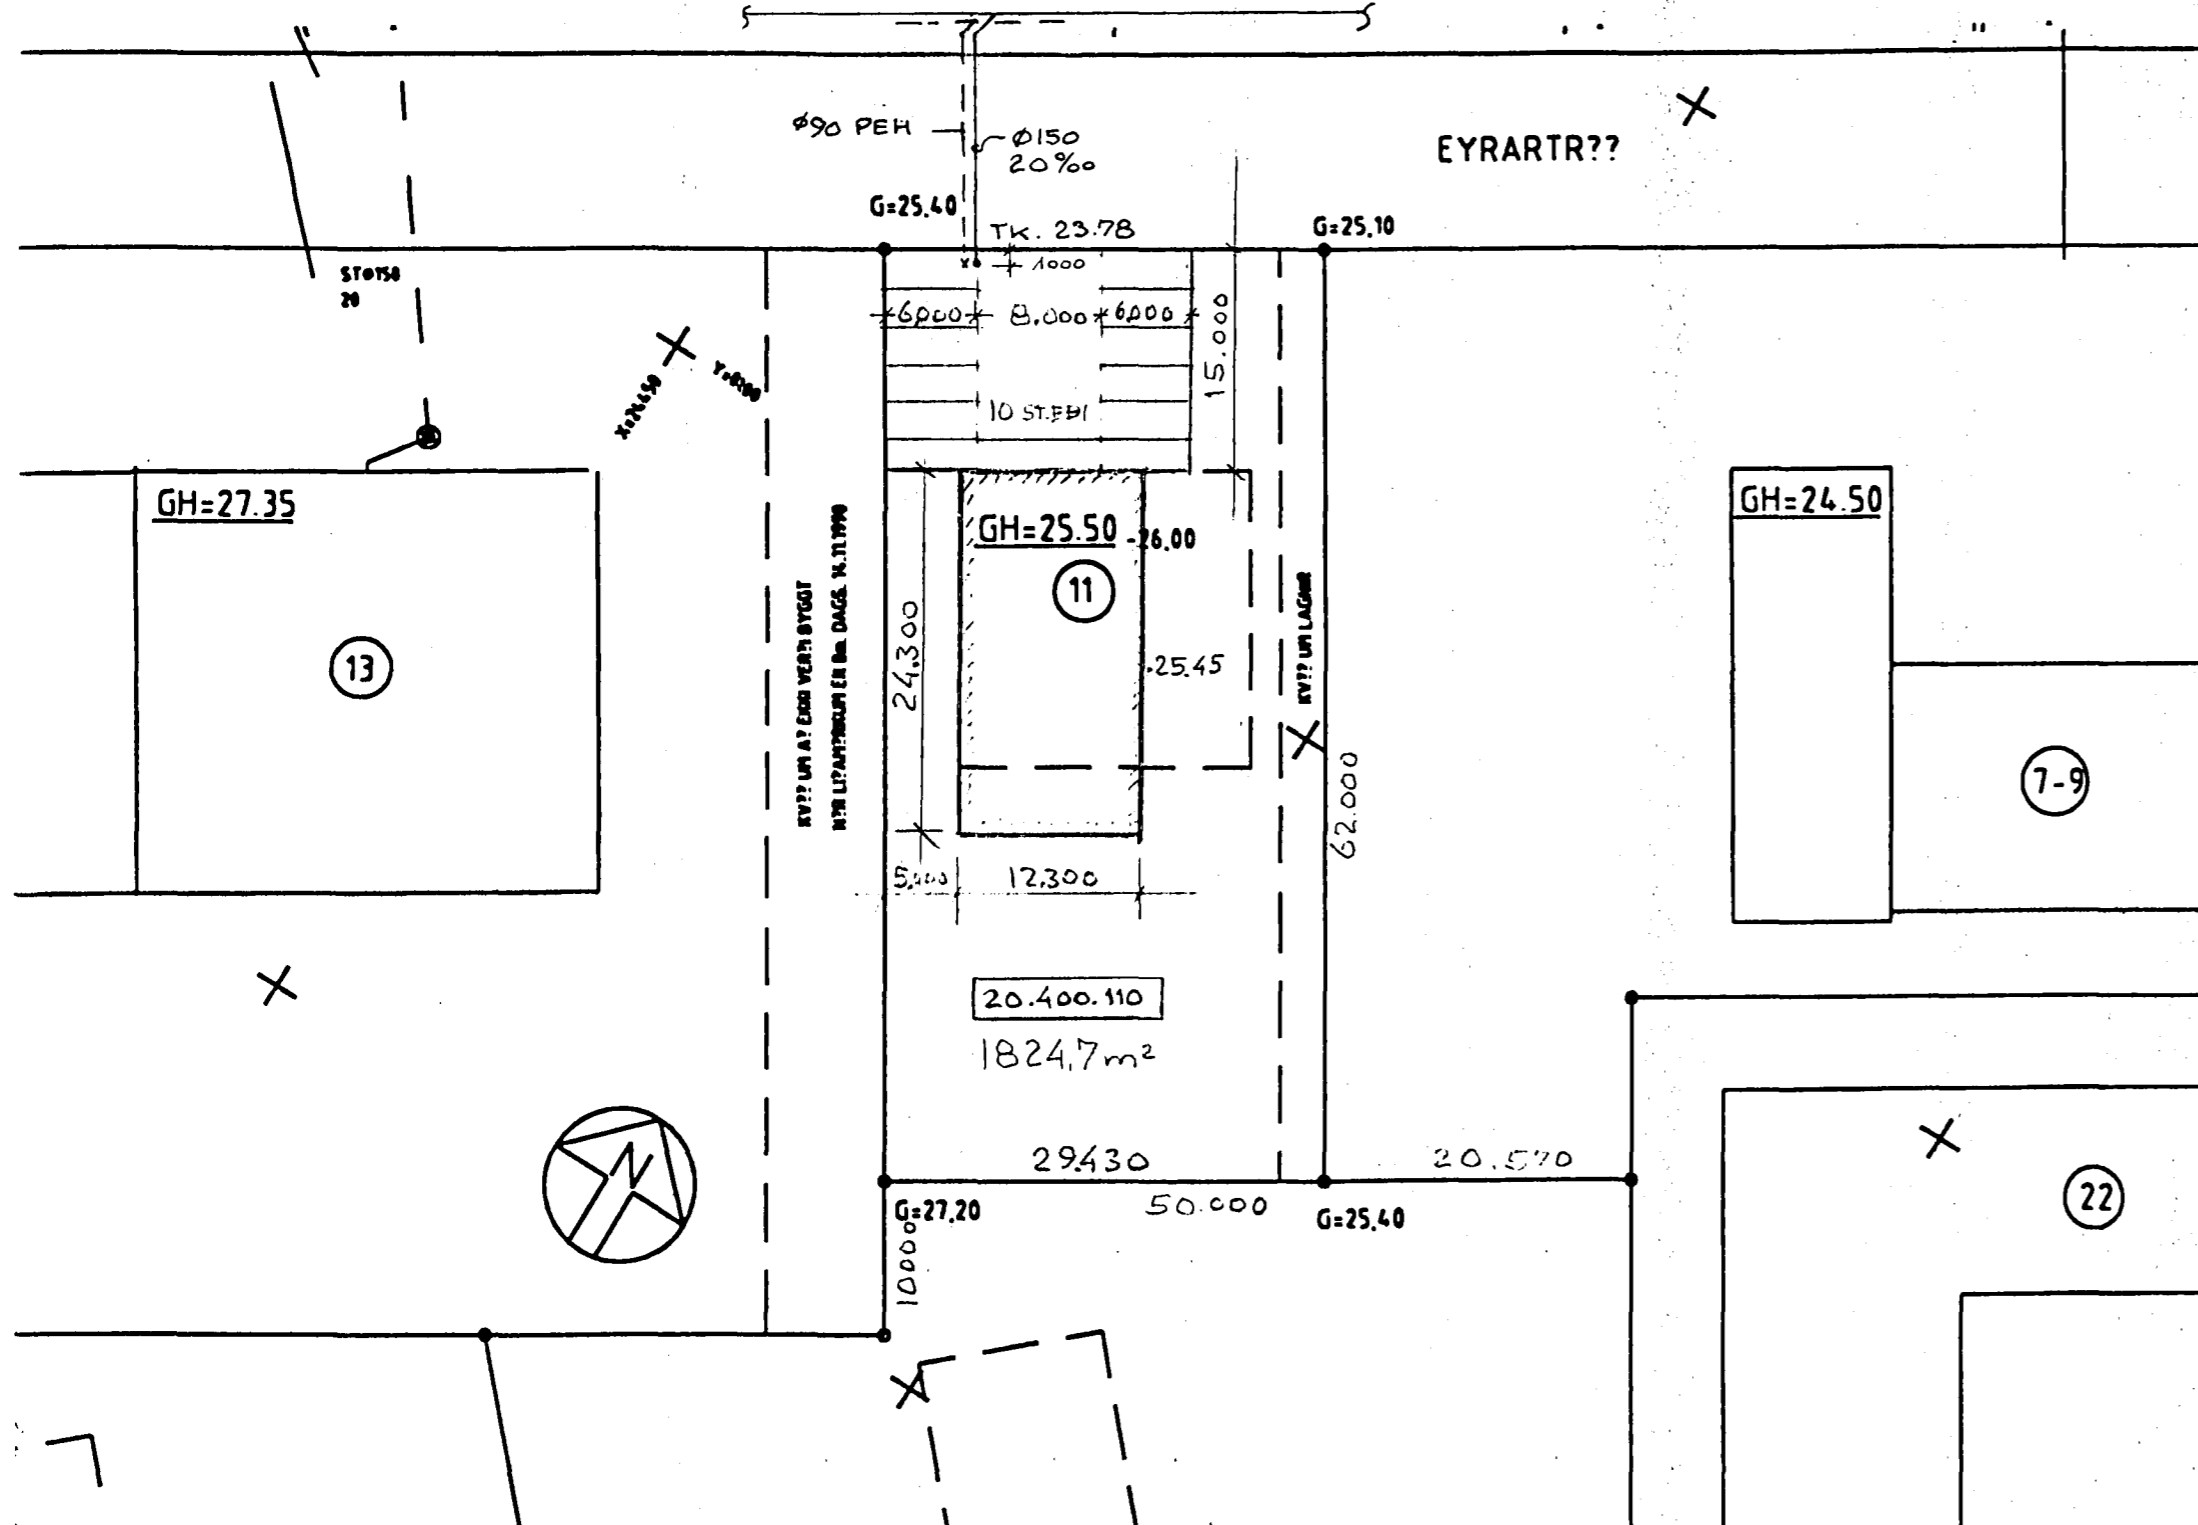

AFSTÖÐUMYND
1:500

DAGS	BREYTING		GJORT
HANNAÐ	JÓN BERGSSON	VERKFR. VERKFRÆÐIHÖNNUN	BLAD 2
TEIKNAD	DIPL. ING.	M.V.F.I. SMÁRAHVAMMI 4, HAFNARF. S. 51974	M=1:100 1:500
YFIRFARID	SAMPYKKT	EYRARTRÖÐ 11	DAGS MAI 197
	VERK	FISKVERKUNARHÚS	