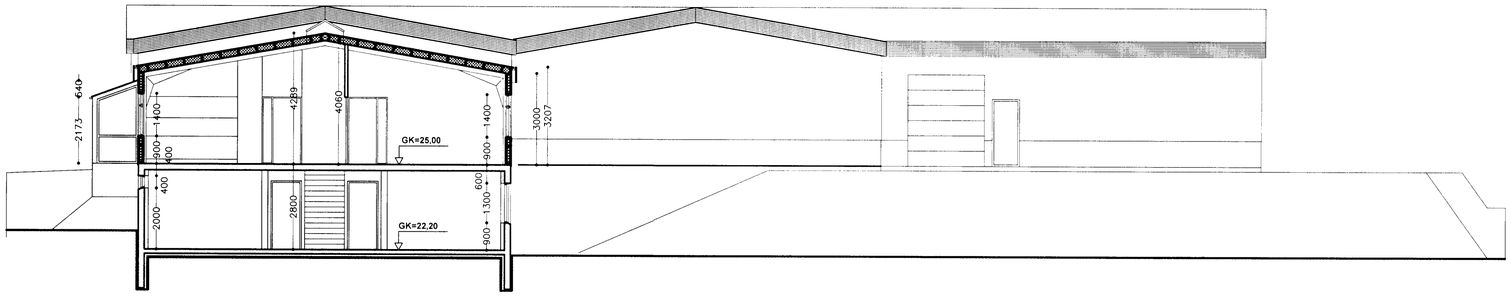

snið C-C

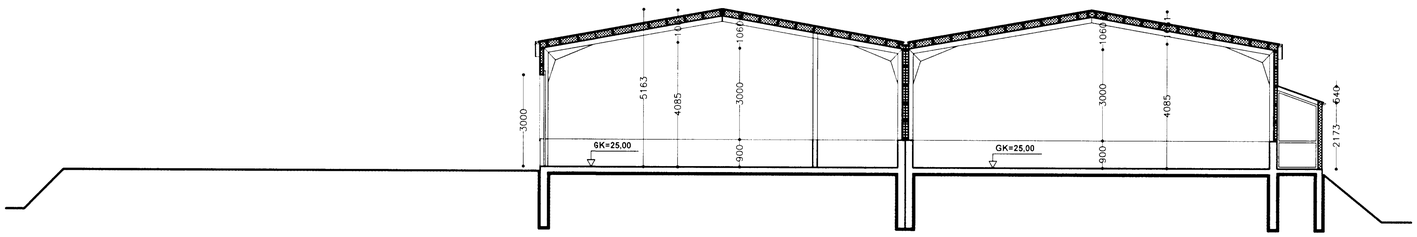

snið B-B

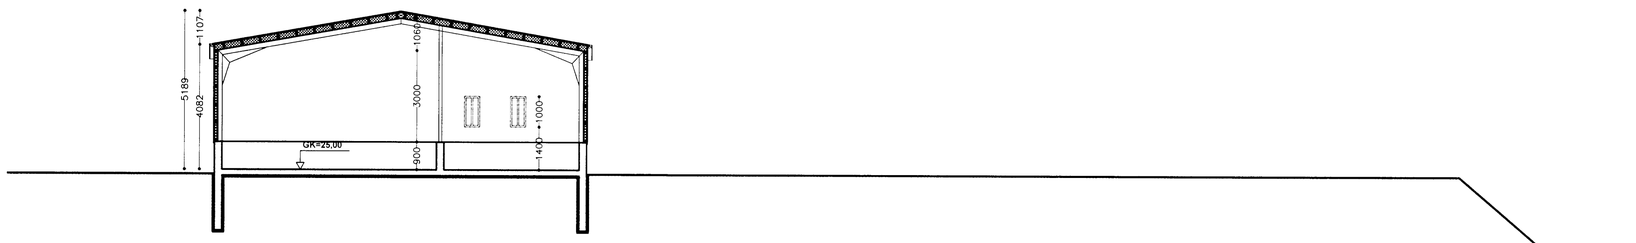

snið A-A

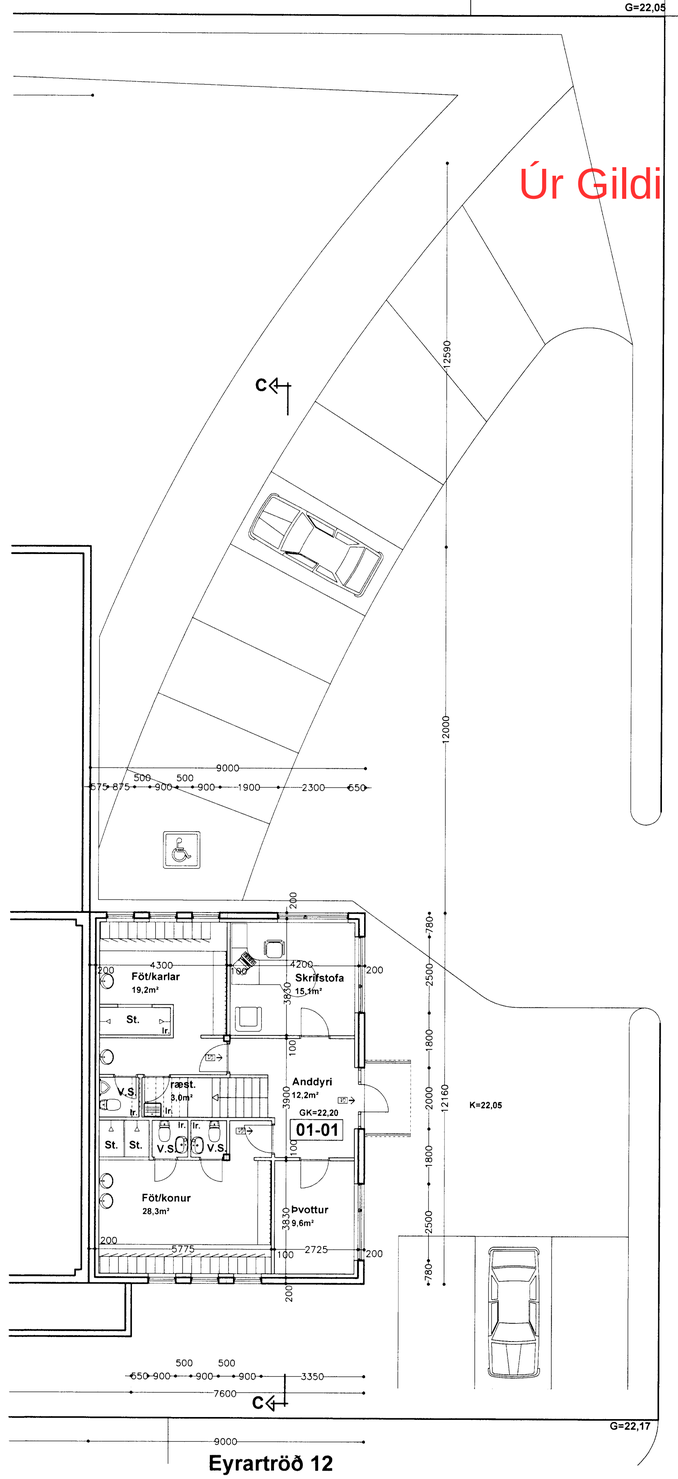

Samþykkt þann
Byggingafulltrúinn - Hafnarfirði

G=22,05

Eyrartröð 12

Grunnmynd 1. hæð og sniðmyndir

kvarði: 1:100

teikn. nr. 3

dags. 29.09.2002

breytt:

Ingi Gunnar Þórðarson byggingafræðingur bfi kt. 280453-3239
sími 554 3523, 897 3523 fax 554 3523 netf. igth@simnet.is
Smiðjuvegur 11 200 Kópavogur

Breytt dags.	Eðli breytinga	Breytt dags.	Eðli breytinga	Breytt dags.	Eðli breytinga	Breytt dags.	Eðli breytinga	Breytt dags.	Eðli breytinga	Breytt dags.	Eðli breytinga