Samþykkt þann
5. DES. 2002
Byggingafulltrúinn í Kópavogi
Edvarður Júlíusson

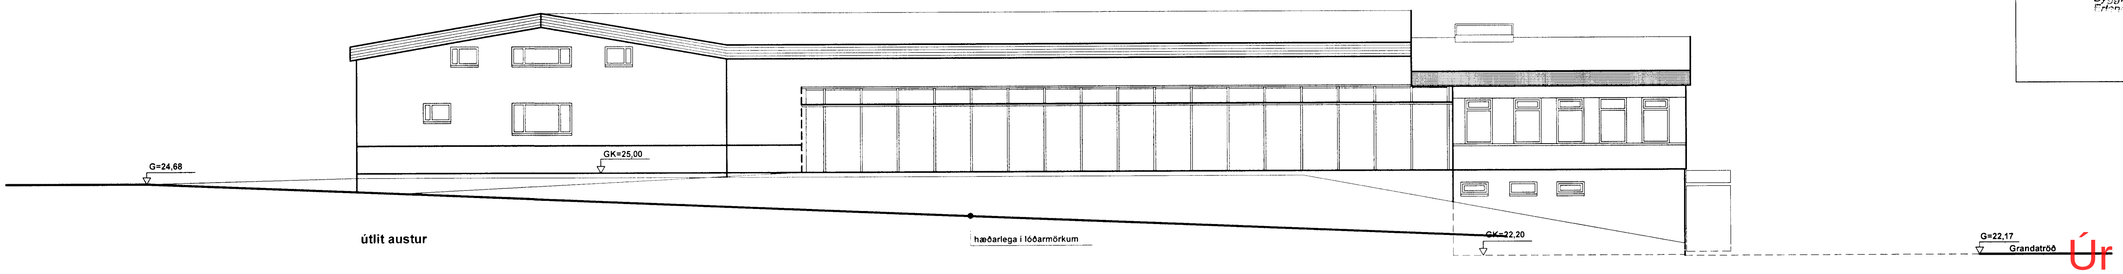

útlit austur

Úr Gildi

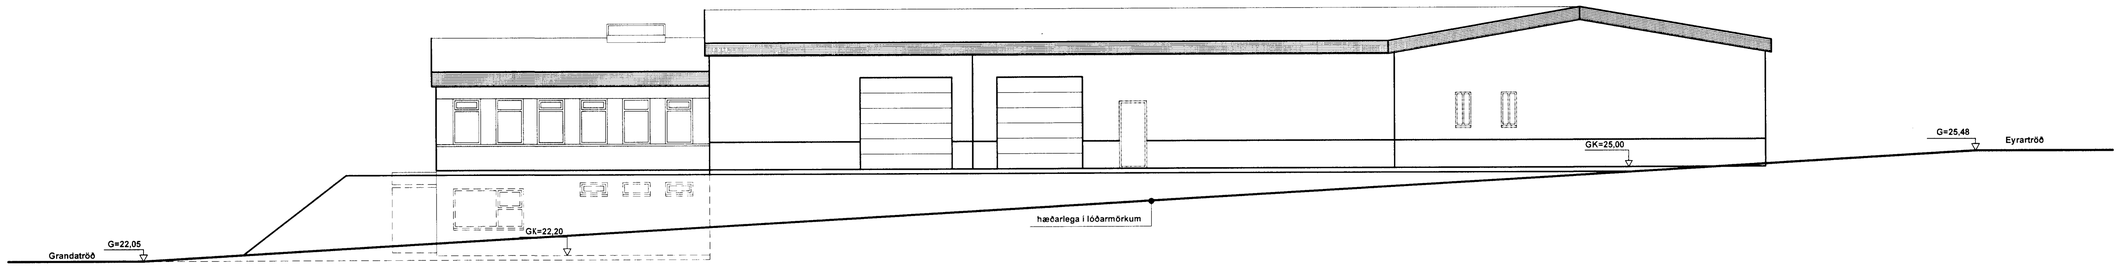

útlit vestur

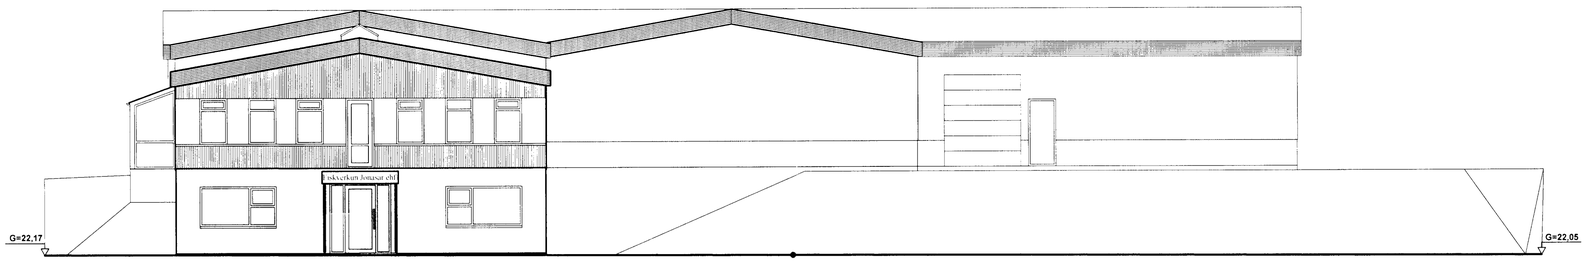

útlit norður

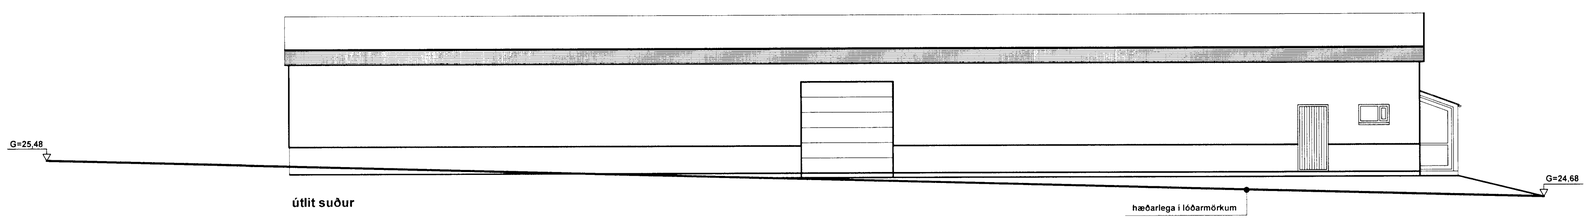

útlit suður

Breytt dags.	Eðli breytinga	Breytt dags.	Eðli breytinga	Breytt dags.	Eðli breytinga	Breytt dags.	Eðli breytinga	Breytt dags.	Eðli breytinga	Breytt dags.	Eðli breytinga

Eyrartröð 12

Útlit

Ingi Gunnar Þórðarson byggingafræðingur bfi kt. 280453-3239
sími 554 3523, 897 3523 fax 554 3523 netf. igth@simnet.is
Smiðjuvegur 11 200 Kópavogur

kvarði: 1:100 | teikn. nr. 4

dags. 28.09.2002 | breytt: