



Samþykkt á fundi bygginga-
nefndar þ. 26/5 1994
BYGGINGAFULLTRÚINN
Í HAFNAFIRÐI

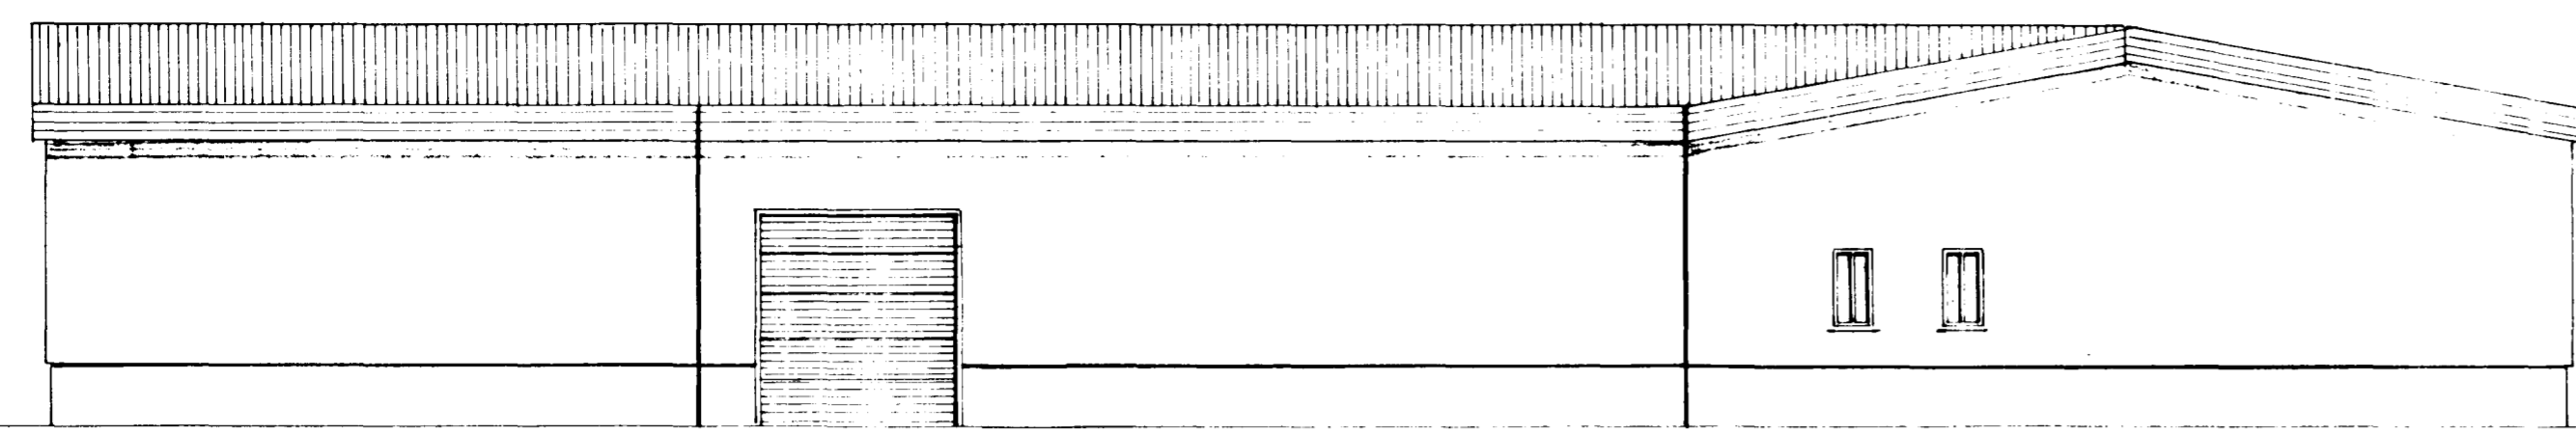


VESTUR


Úr Gildi

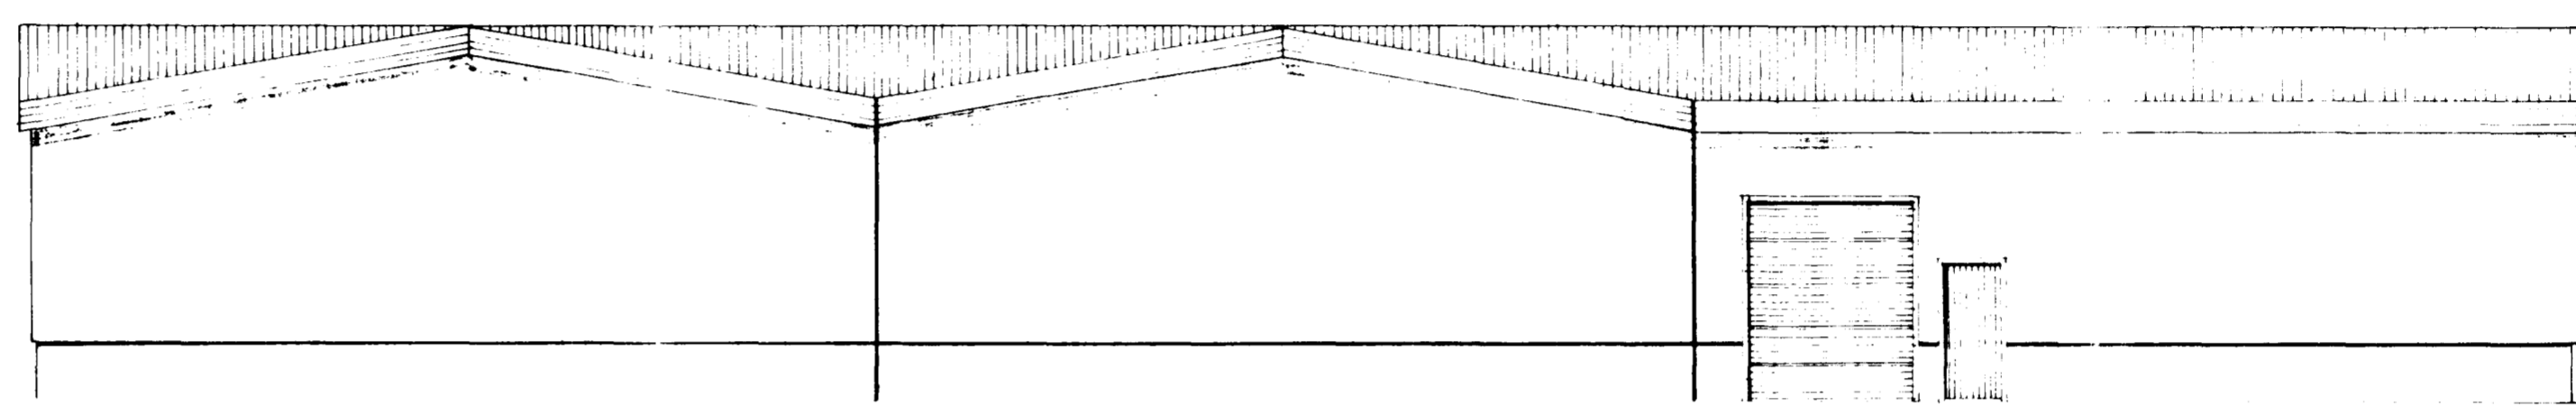

NORDUR

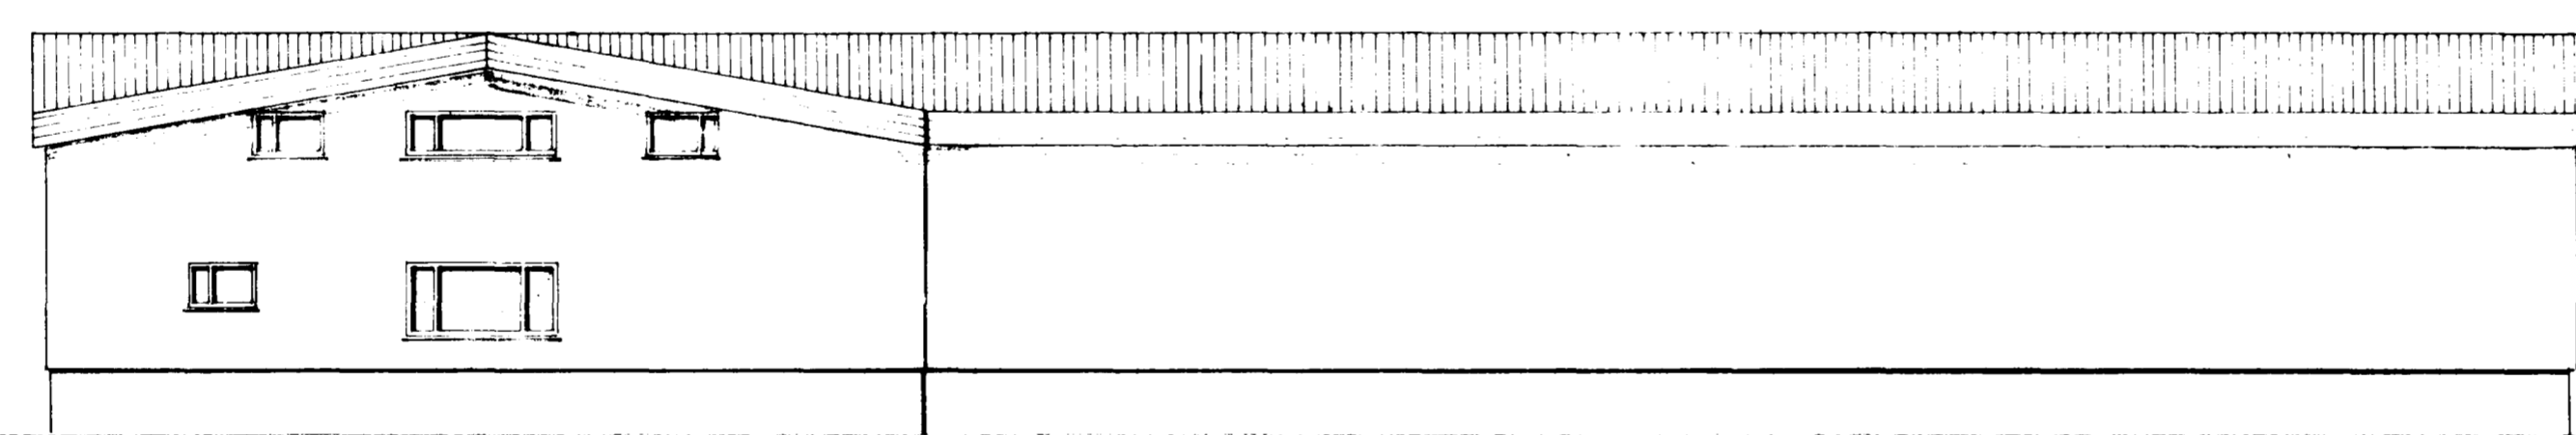

AUSTUR

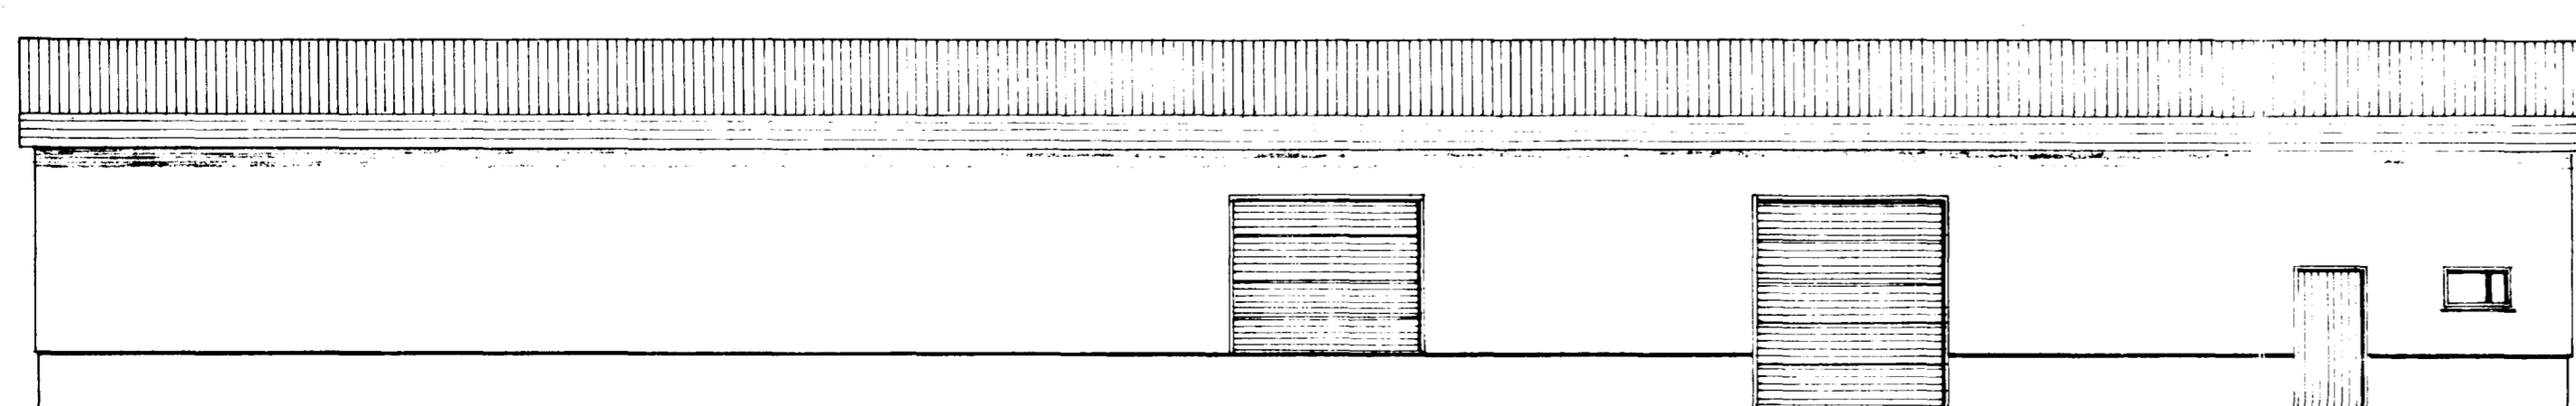

SUDUR

BR	DAGS	FÖL	STR.

EYRARTRÖÐ 12 HAFNAFIRÐI
FISKVERKUNARHÚS. VIÐBYGGING
ÚTLIT

MKV A 1 100
DAGS MAI '94
VERK NR 9264
TEIKN NR 0-02
HAFNAÐ
TEIKNAD GK
YEIRFARID

TEKNIÞJÓNUSTA
SIGURRAR ÞÓRÞEYSSONAR HF
STRANDGÖT. 111 200 HAFNAFIRÐI