



Sambýkkt á fundi bygginga-  
nefndar þ. 17.10. 1990  
BYGGINGAUFULLTRÚINN  
J. HAFNARFIRÐI  
*Þór Þorláksson*

ÞVERSNEIÐING 1:100  
HORFT FRAMAN Á STARFAMANNAÐSTÖÐU

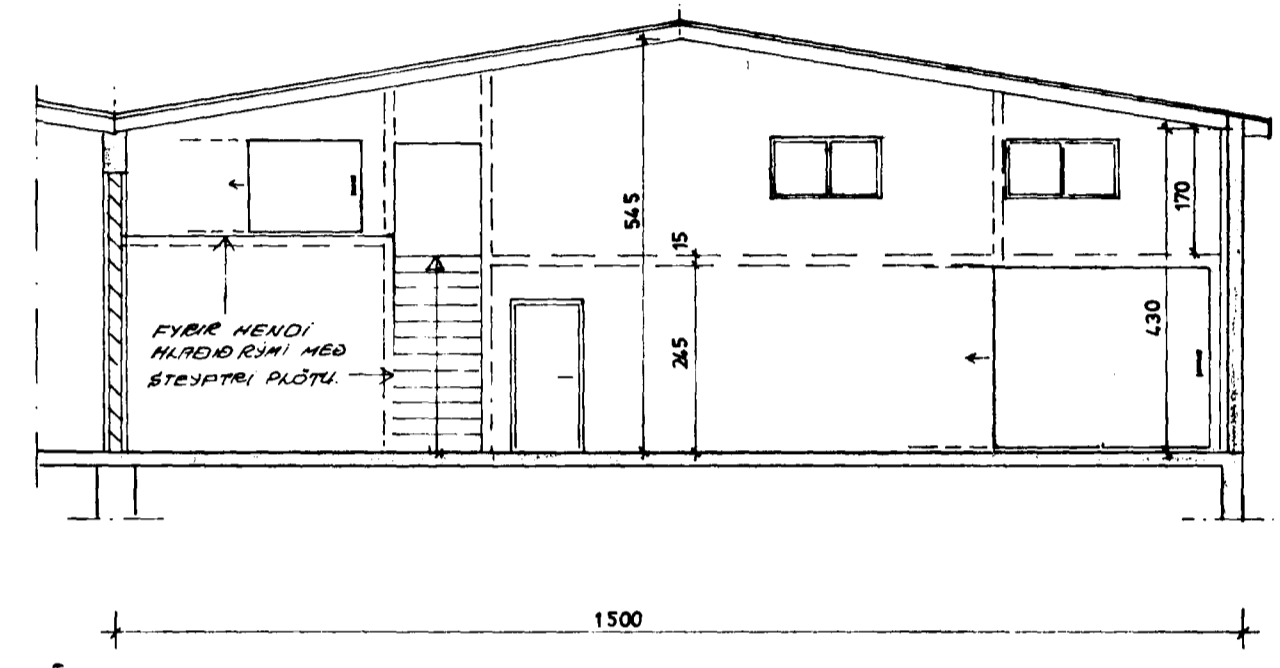

AFSTÖÐUMYND 1:500

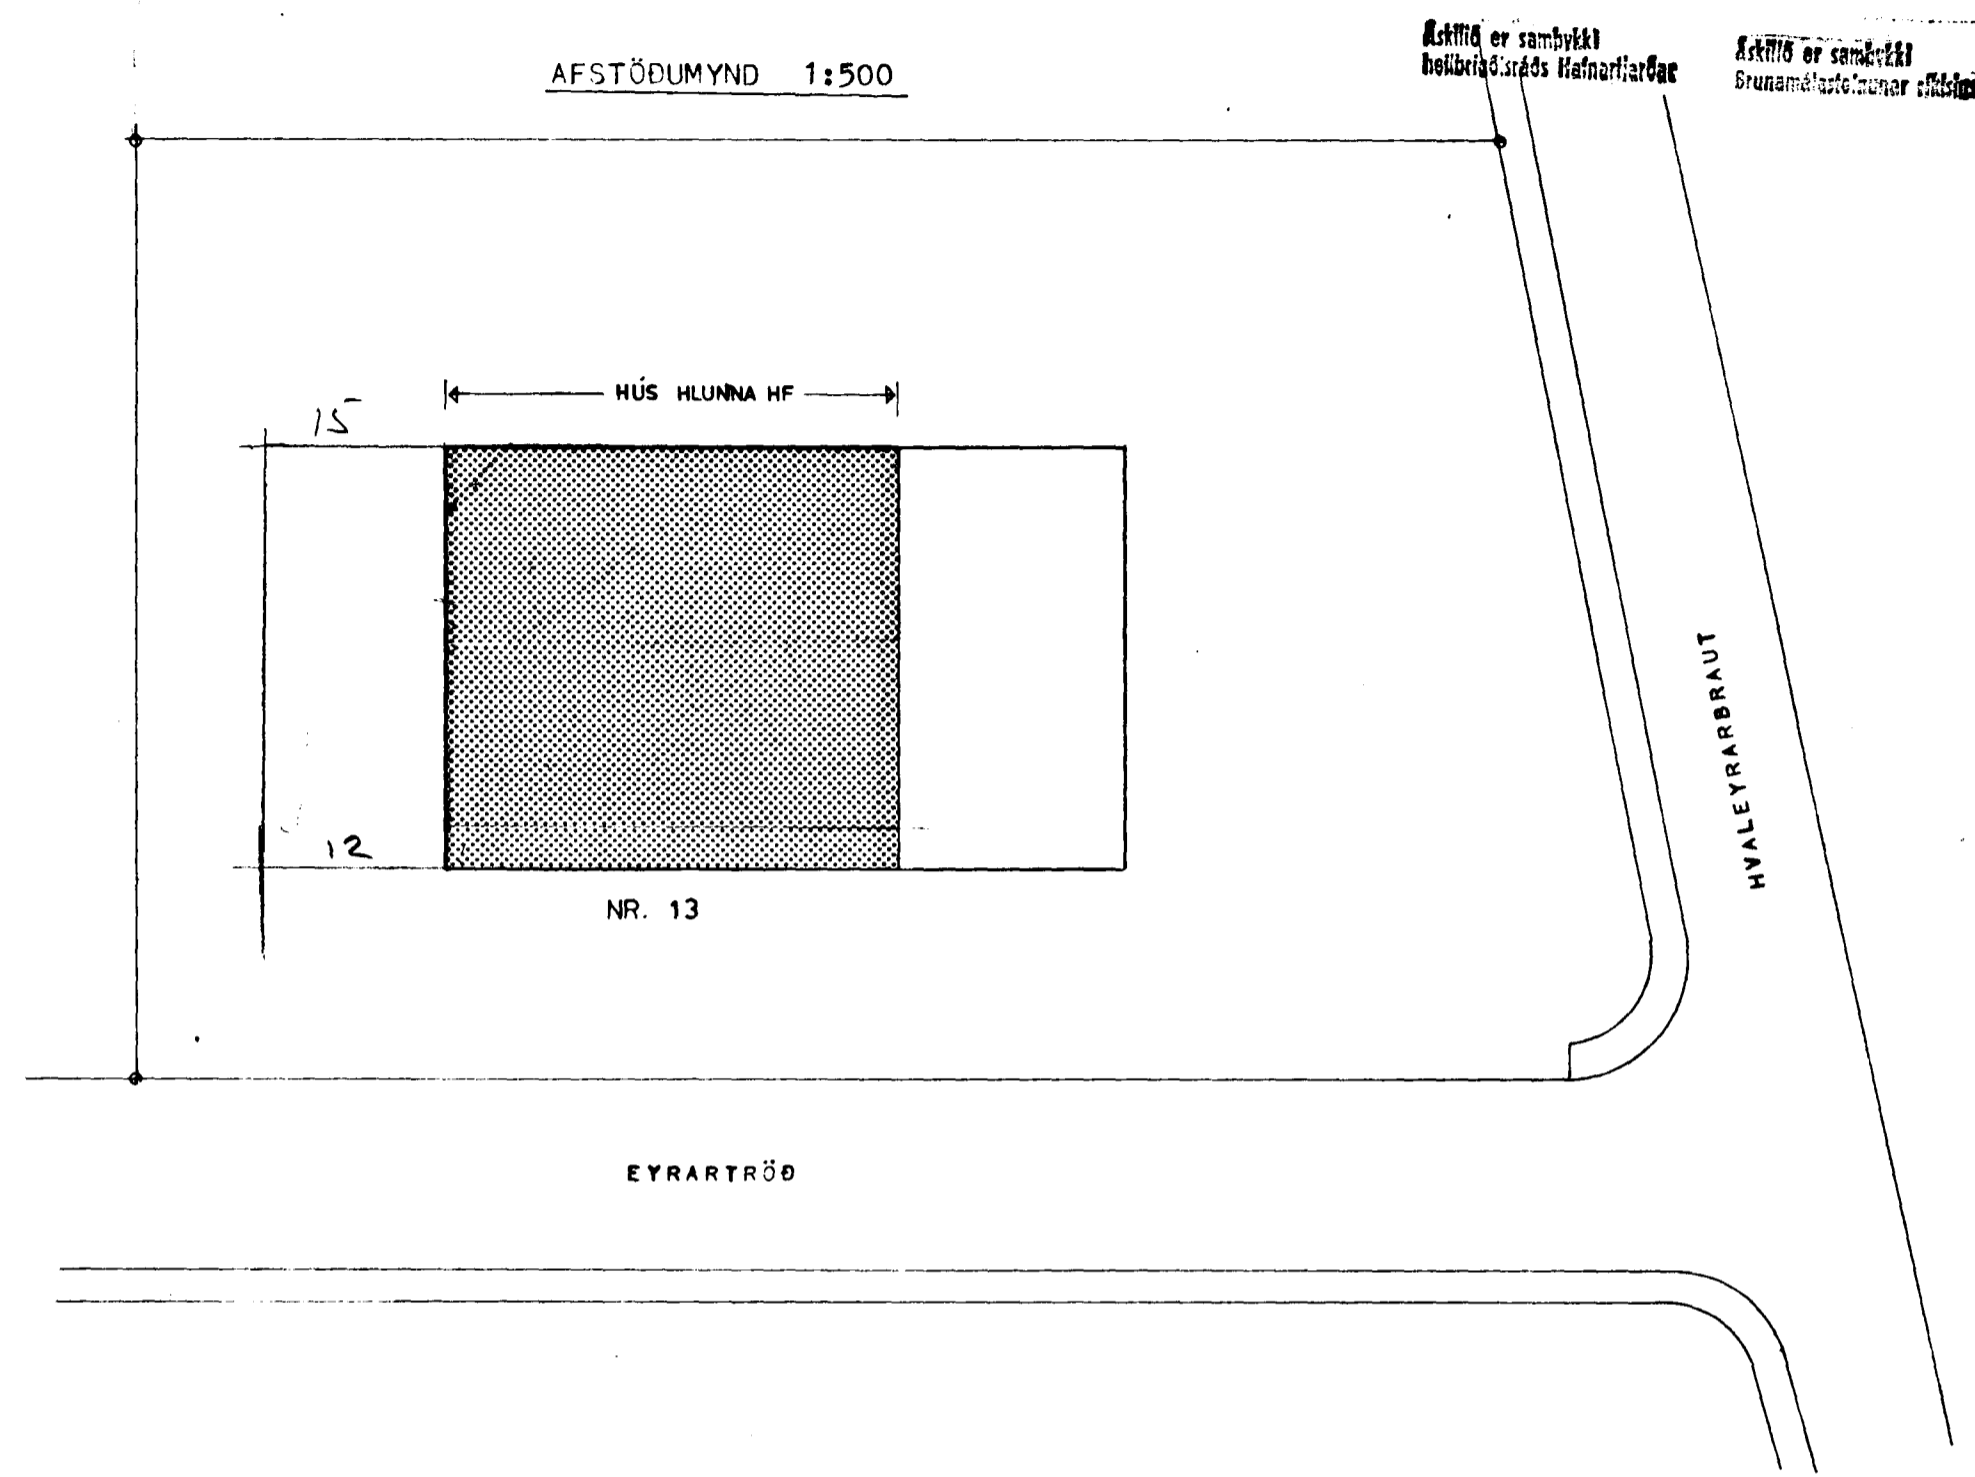

BREYTT 25.9.90

*Þorláksson* FAI

Pétur A. Guðmundsson MFI  
Verkfæðistofa - Bergstaðastræti 13  
101 Reykjavík - Sími 19940

VERKHEITI	EYRARTRÖÐ 13 HAFNARFIRÐI	VERKNEI	
DAGS	28.8.90	HMUNAD	PS PG
TEKNI	PG	KVAÐI	1:500 1:10
AFSTÖÐUMYND, ÞVERSNEIÐING		TEKNI	PG