




Sampykkt á fundi bygging-
 nefndar þ. 9/10/1986
 BYGGINGARÁÐGAFINGURINN
 Í HAFNARFIRÐI

Einar Hjort

Áttíð: Samp brunamálast. ríkisins.

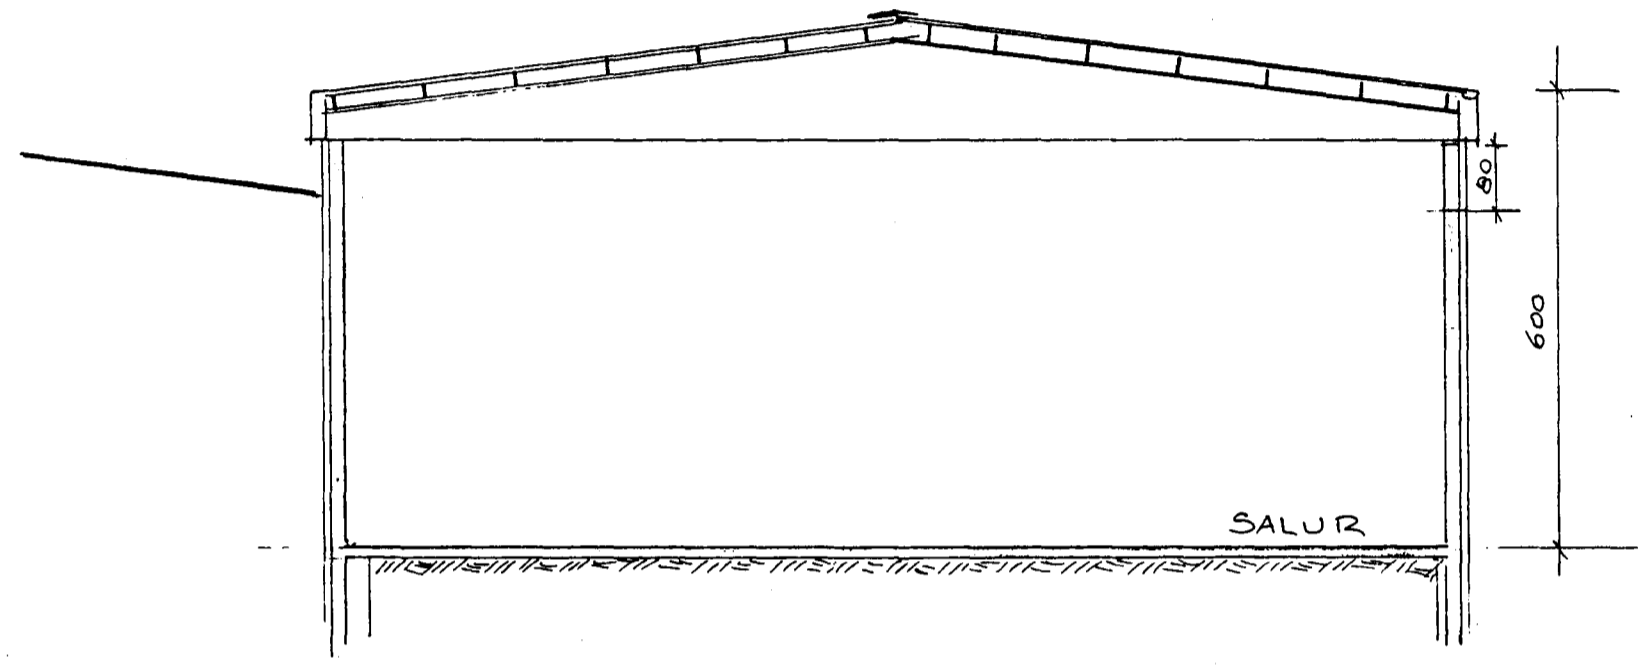

ÞAK: HEILAR BÄRUSTÄLPLÖTUR Á PAPPÁ OG 25mm KLÆÐNINGU
 ÍS OG FINANGERUN. (Steinull eða glerull?)
 BÄRUSTÄL AÐ AÐ NEÐAN.
 LIMTRÉ
 LIMTRÉÁSGAR 65/267 1/2 120.

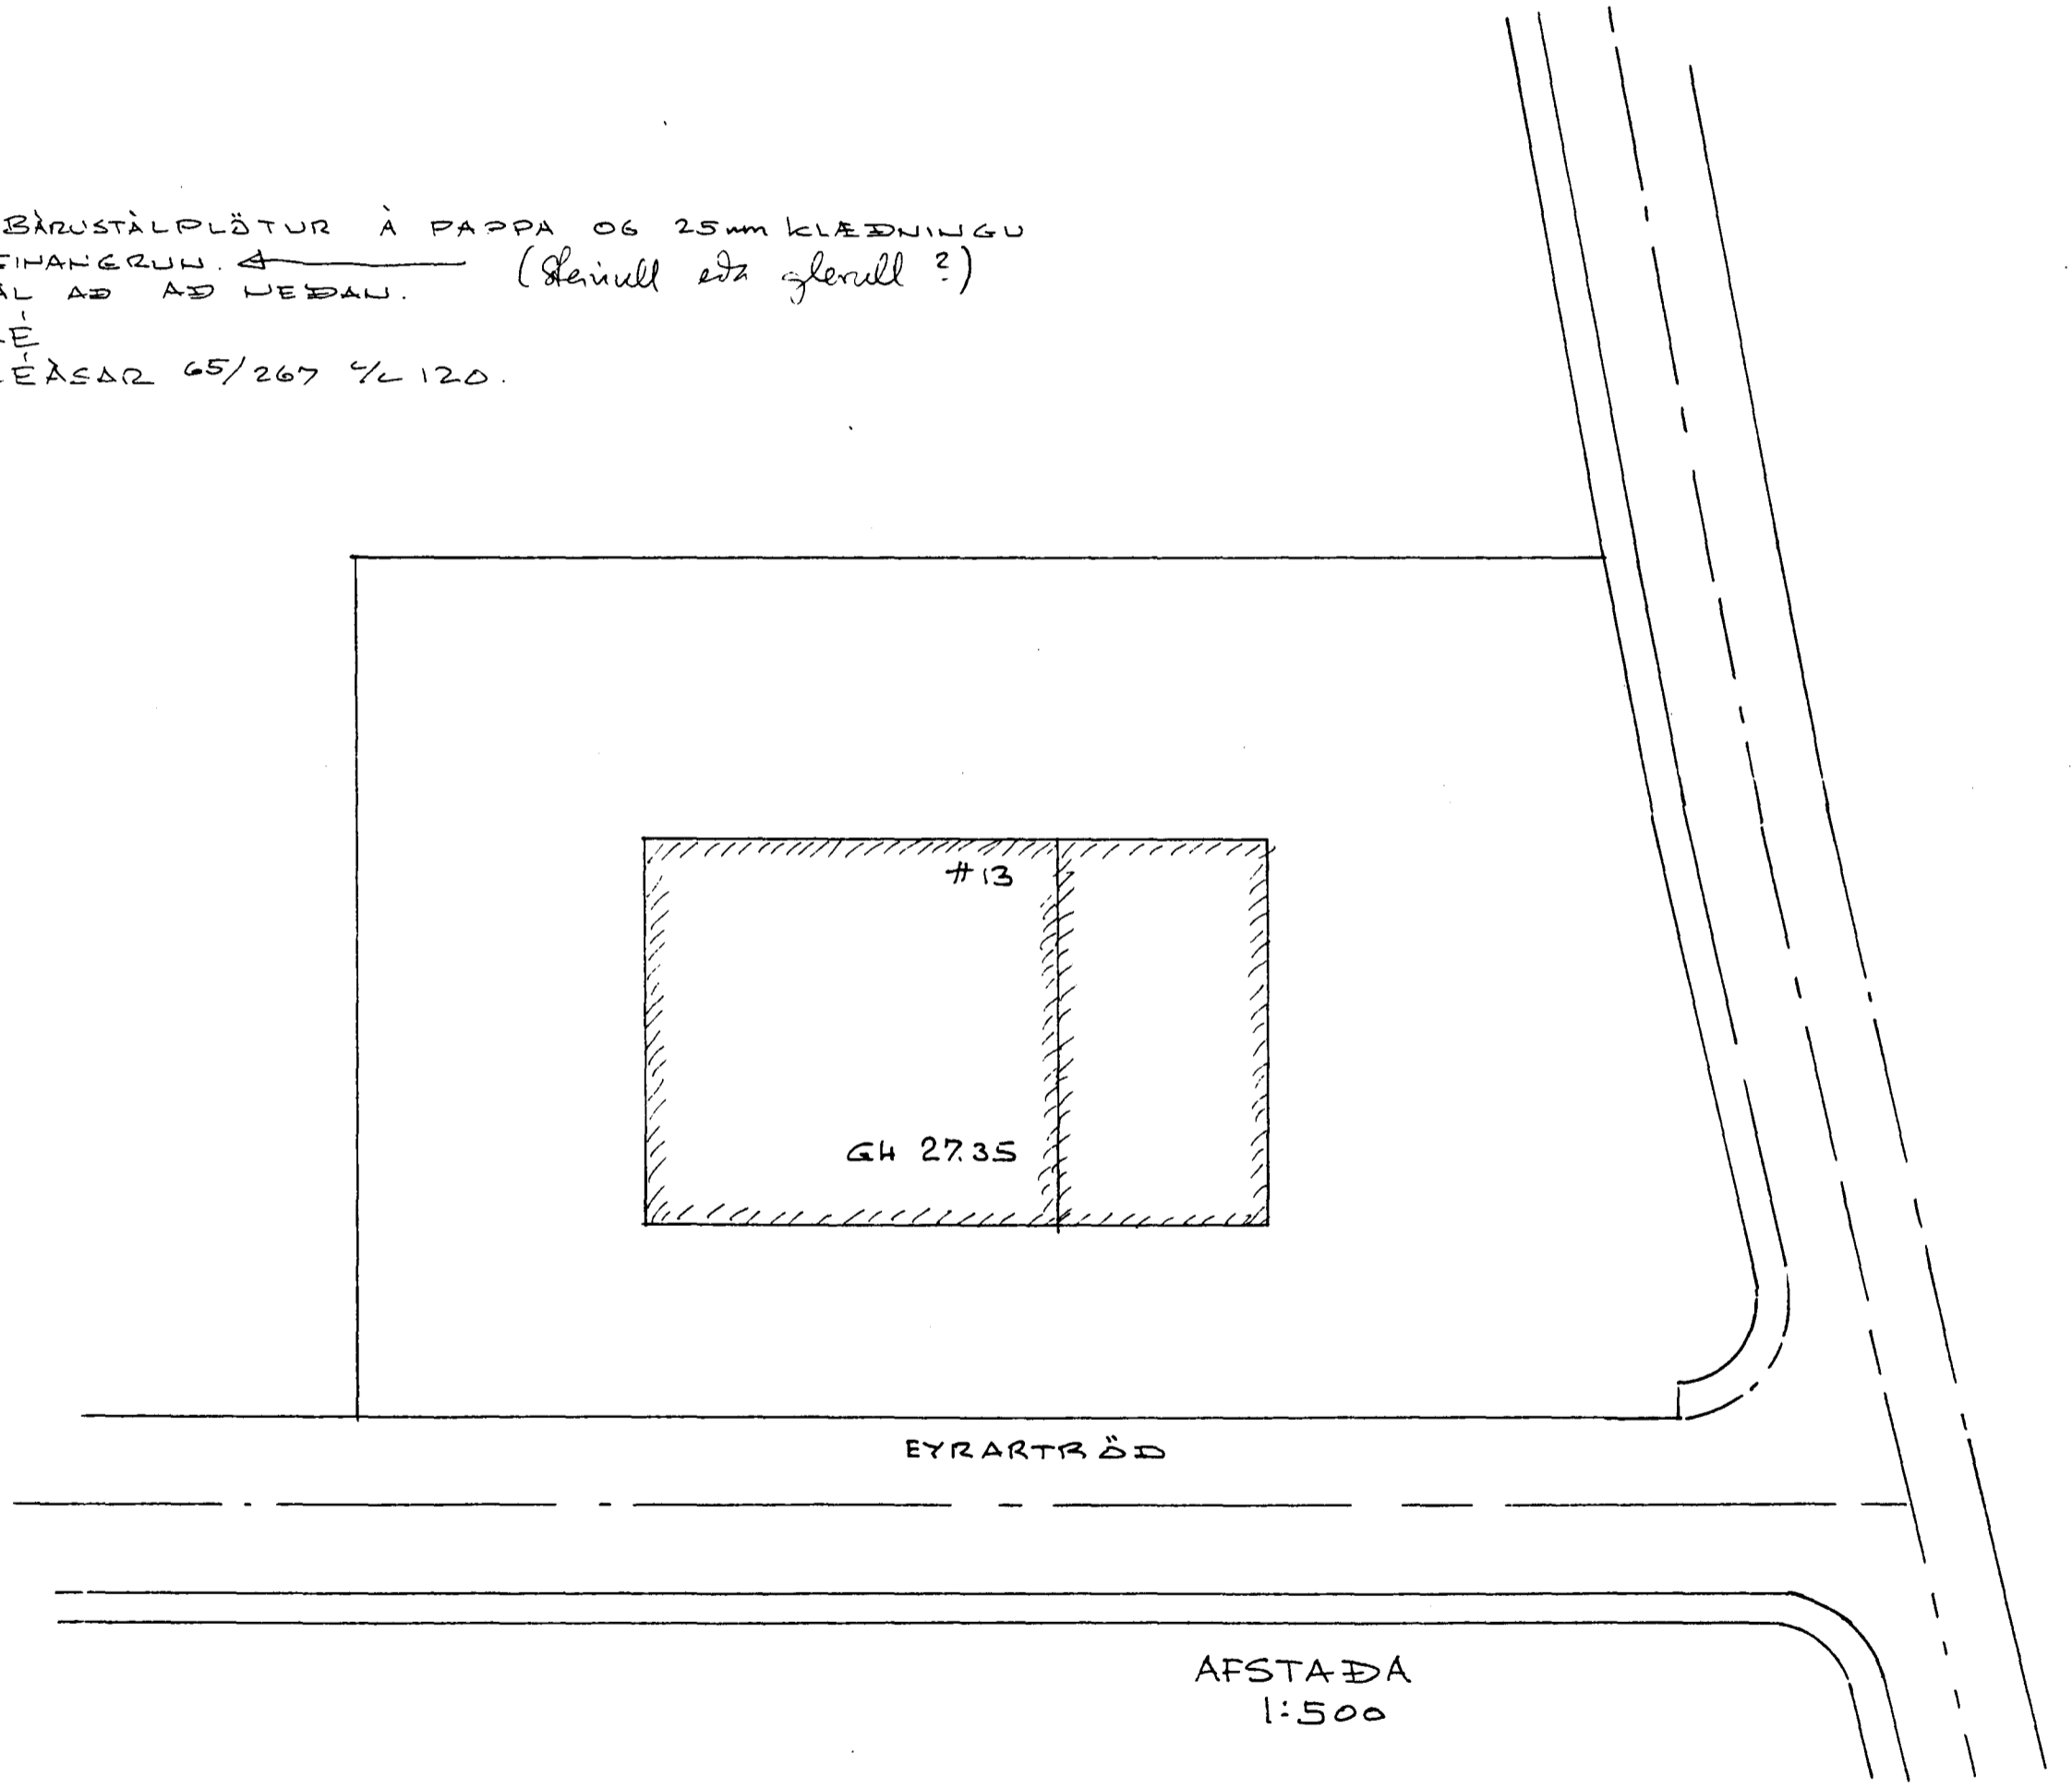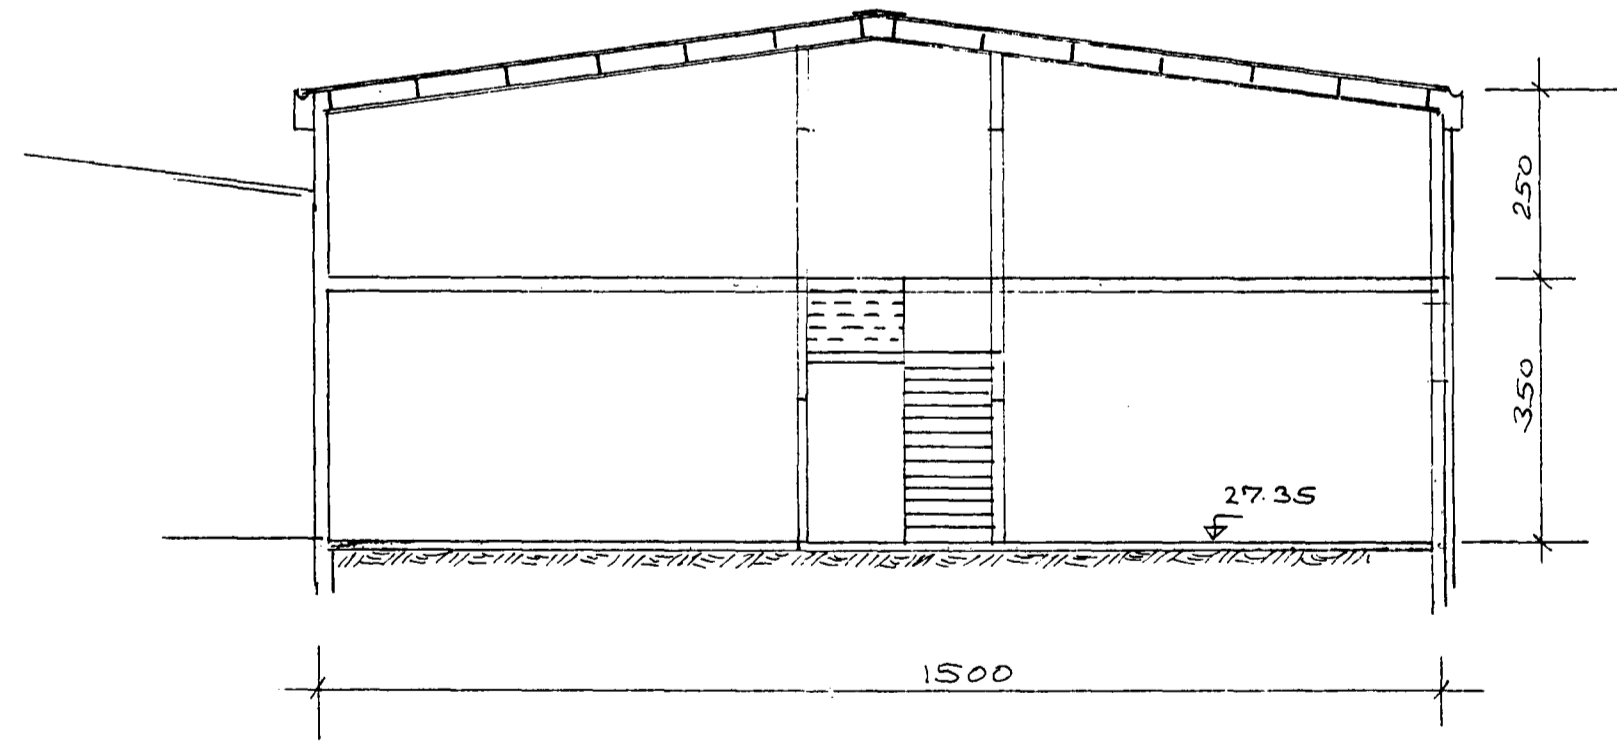

SAMPYKKT 29/11 1986
 SBR. BRÉF DAGS. 19

BRUNAMÁLASTOFNUN RÍKISINS
Heidi Þorvald

DAGS	BREYTING		GJORT
HANNAI) JB	JÓN BERGSSON VERKFR. DIPL. ING.	VERKFRÆÐIHÖNNUN M.V.F.I. SMÁRAHVAMMI 4, HAFNARF. S. 51974	BLAD. 5
FEIRNAI) JB	SAMPYKKT JB.	EYRARTRÖÐ 13	M=1:100
YEIRFAIÐ JB	VERK.	AFSTAÐA SNIÐ	DAGS. SEPT '86