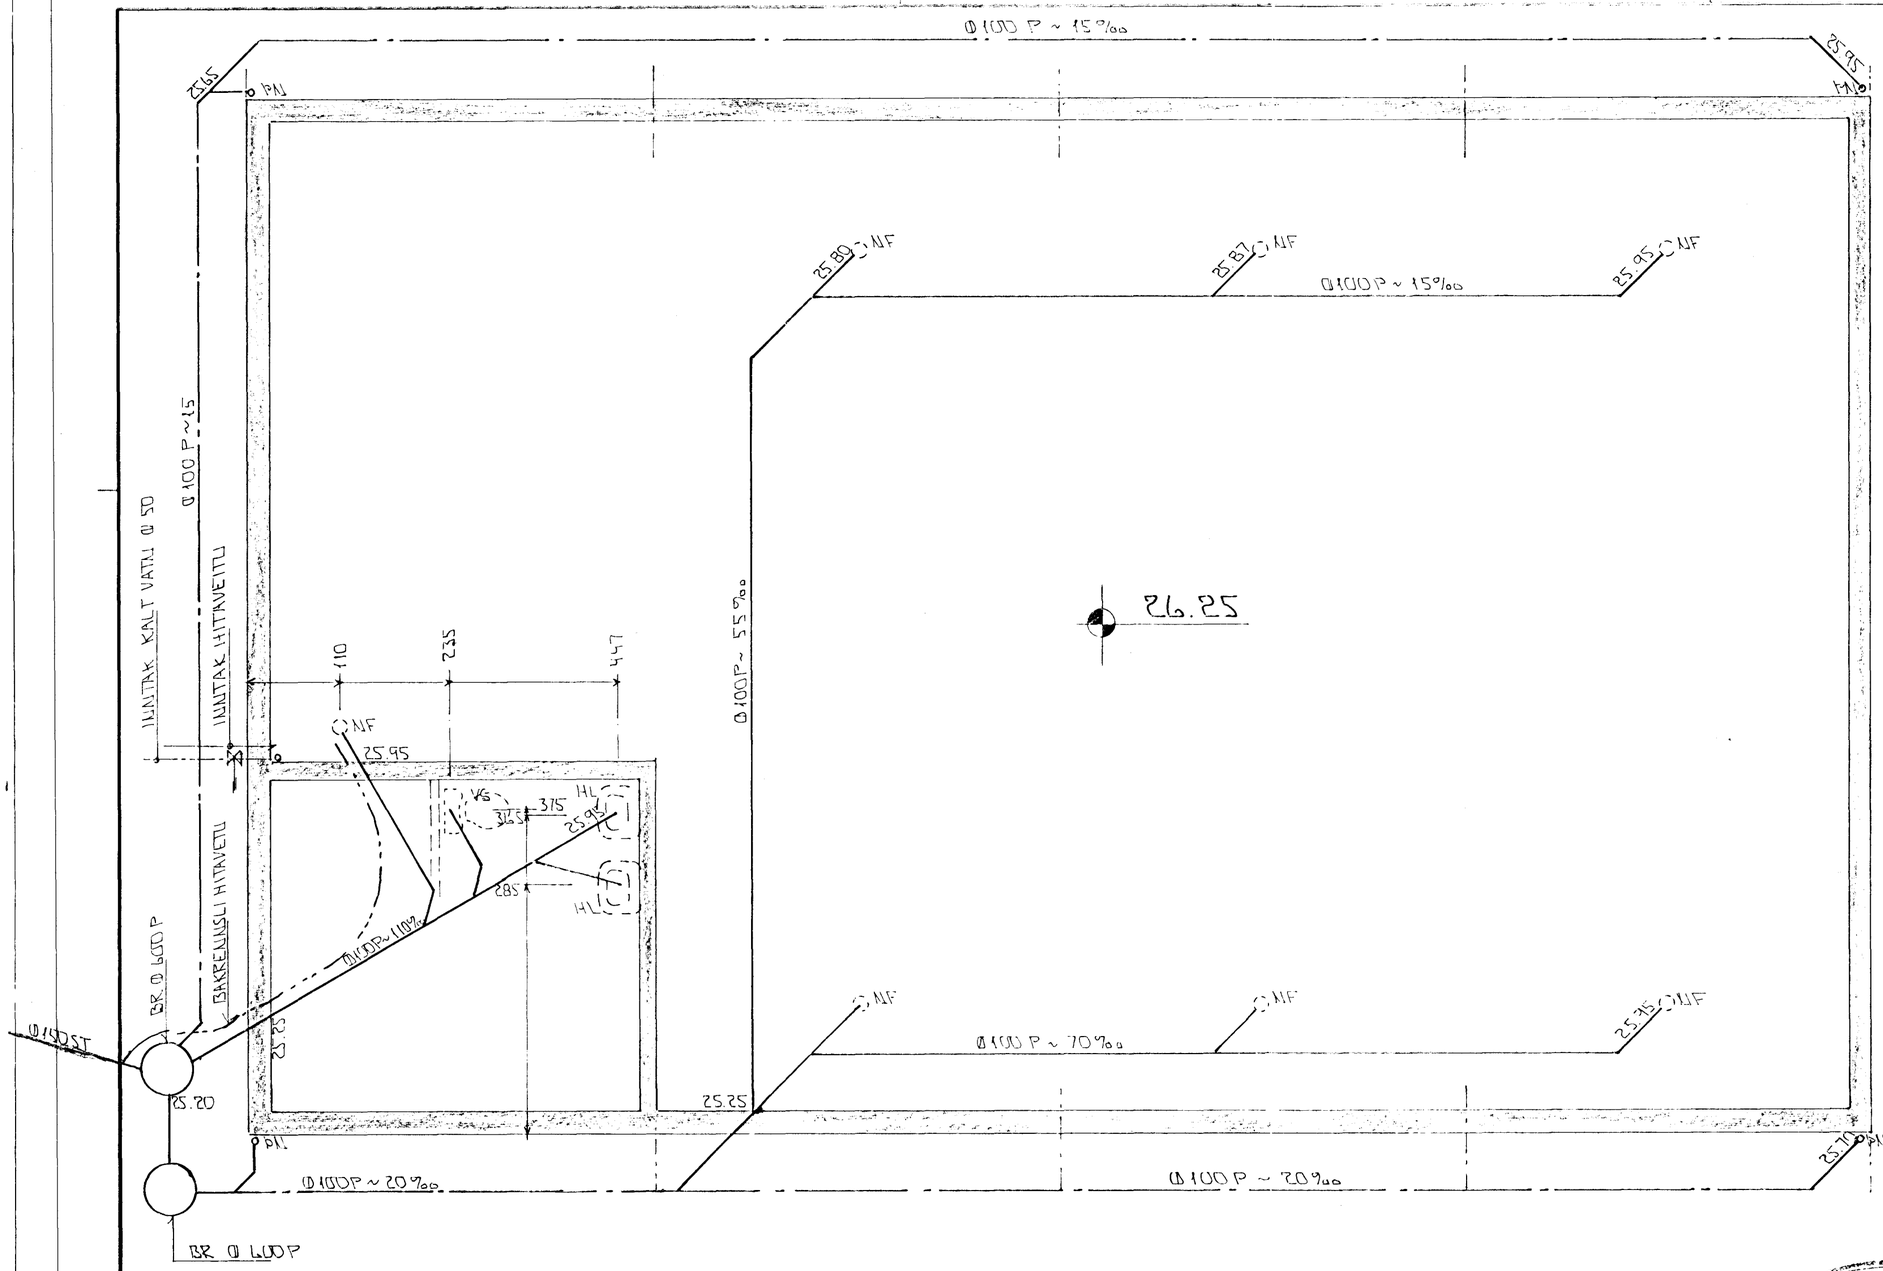

GRUNNMYND 1:50

HEILBRIGÐISEFTIRLIT
HAFNARFJARÐARSVÆÐIS
Heilsugæslustöðinni Sólvangi
Pósthólf 440 - 222 Hafnarfjörður
Sími 565 2600
22. nóv 95
Guðrún G

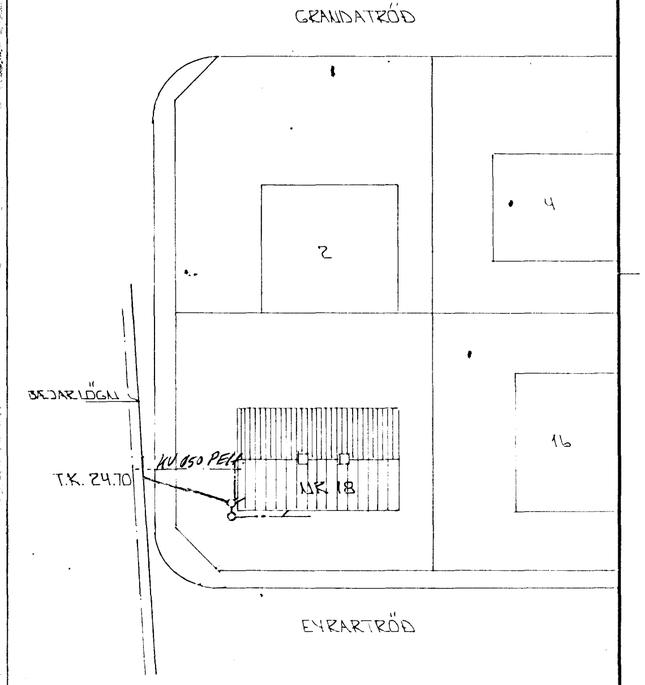

AFSTÖÐUMYND 1:500

BR.	DAGS.	EÐLI BR.	SIGN.

EYRARTRÖÐ 18
HAFNARFIRÐI

GRUNNMYND - GRUNNLAGNA AFSTAÐUMYND

UKV	1:50 - 1:500
DAGS.	OKT '95
VERK NR.	9553
TEIKN NR.	2-02
HANNAÐ	
TEIKNAÐ	
YFIRFARIÐ	

HAFNARFJARÐARKAUPSTAÐUR
22 NÓV. 1995
BYGGINGAFULLTRÚINN
Sigurbjörg

TÆKNIÞJÓNUSTA SIGURÐAR ÞORLEIFSSONAR HF
STRANDGÖTU 11 - 220 HAFNARFJÖRÐUR - SÍMI 54255 - FAX 652875