


GRUNNMYND 1 HÆÐ · 1:50

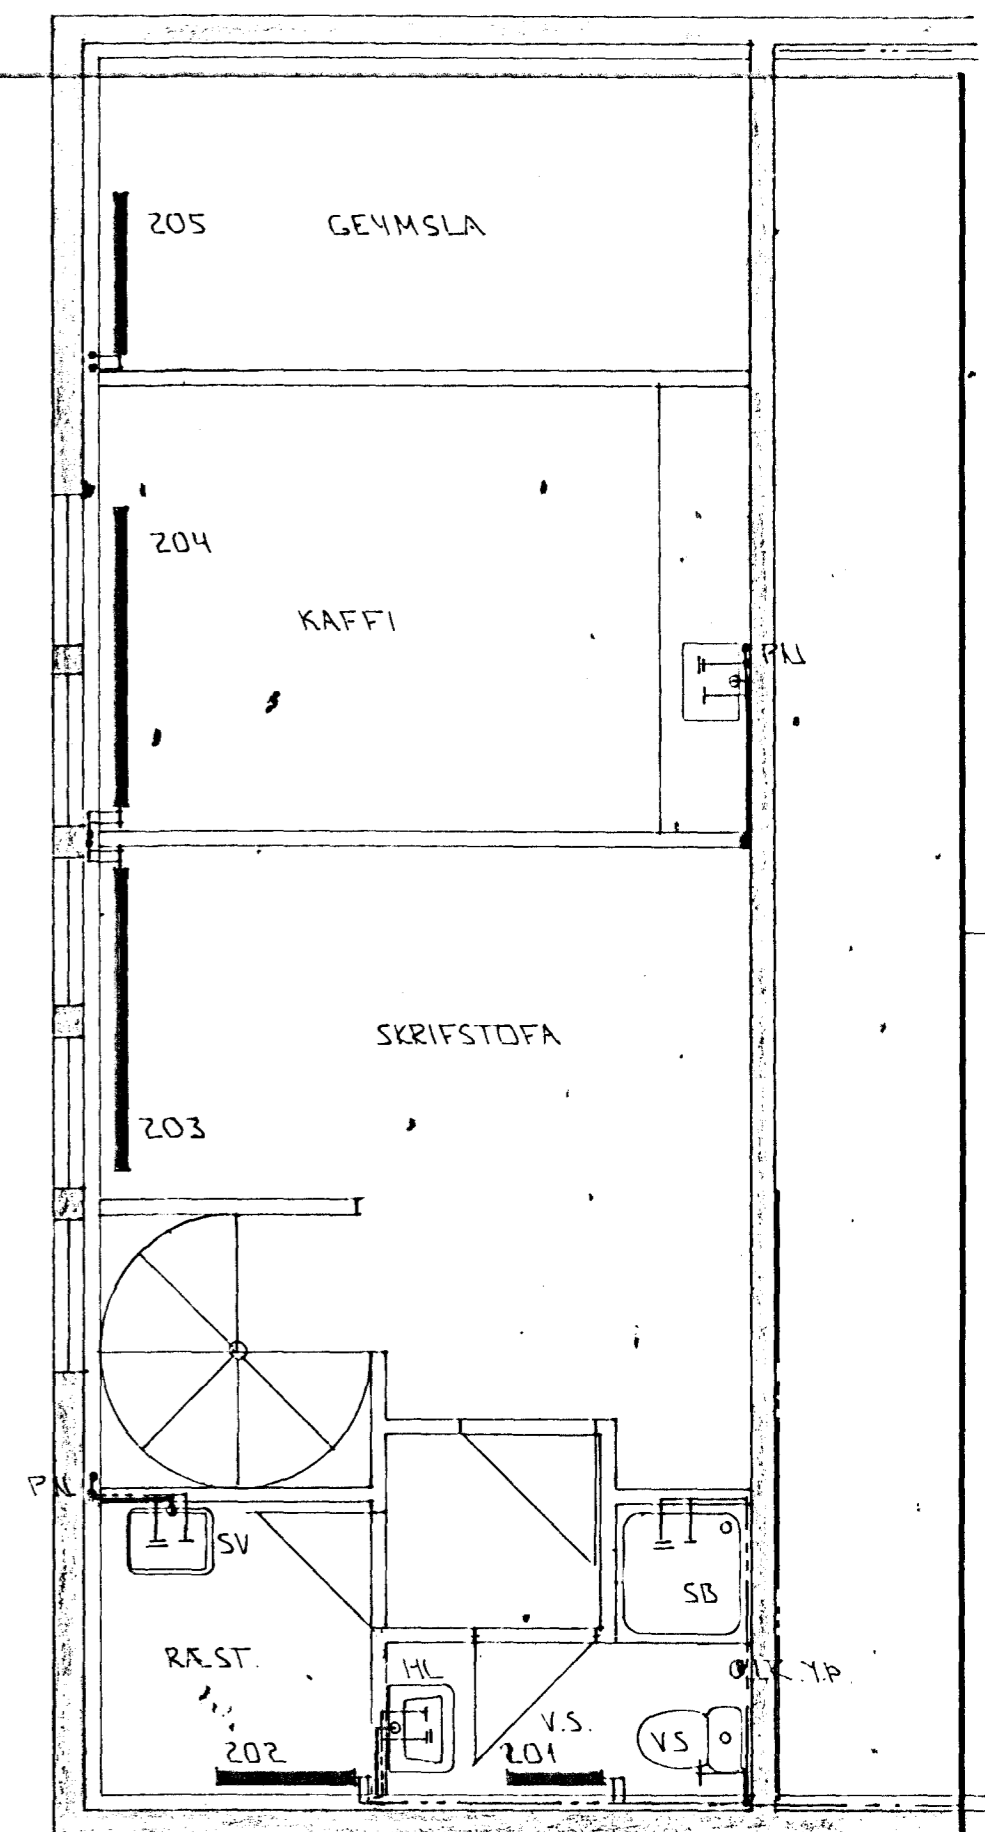

GRUNNMYND 2 HÆÐ · 1:50

BR: DAGS. EDLI BR. SIGN.

EYRARTRÖÐ 18
HAFNARFIRÐI

HITA - VATNIS OG FRÆNNISLIS-
LAGNIR

MKV · 1:50
DAGS. SEPT '96
VERK NR. 9553
TEIGN NR. 2-03
HANNAD
TEIGNAD *GH*
YFIRFARIÐ

