



Samþykkt á fundi bygginga-
nefndar þ. 26.7.1995
BYGGINGAFULLTRÚINN
Í HAFNARFIRÐI


TEIKNAD: SRNA, HEIÐR. RAS/VANLIETTIEL

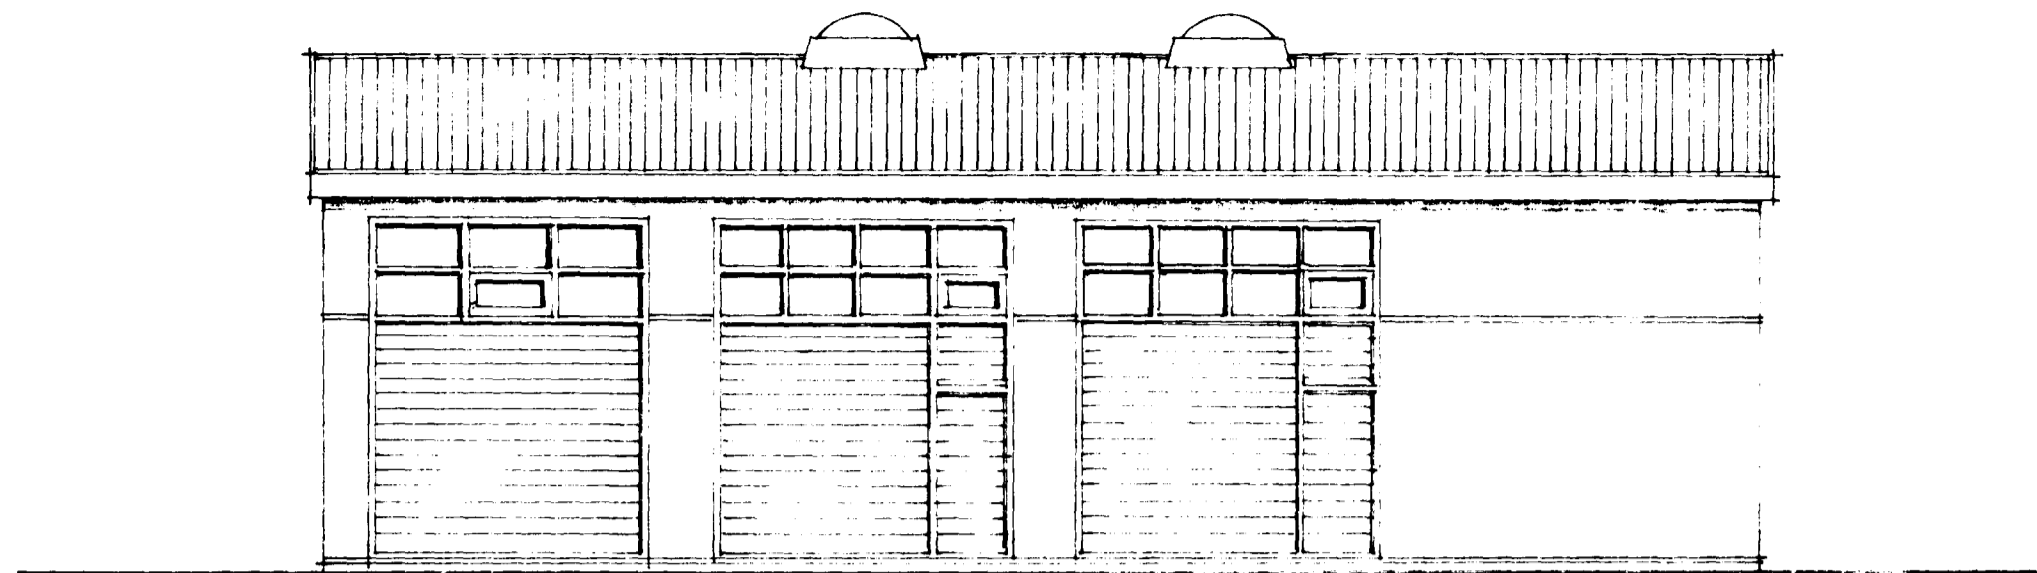

ÚTLIT NORÐVESTUR MKV. 1:100

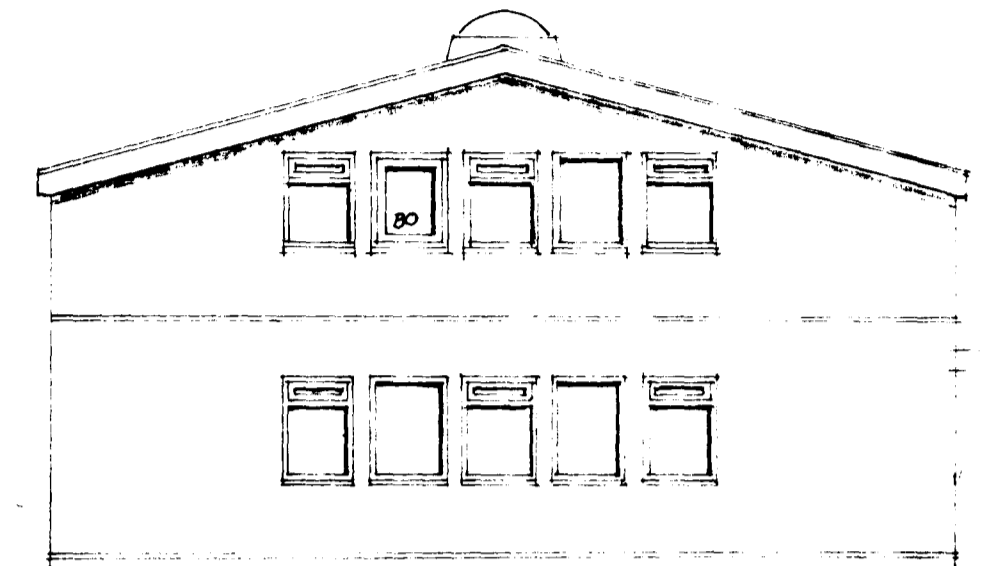


ÚTLIT SUÐVESTUR MKV. 1:100

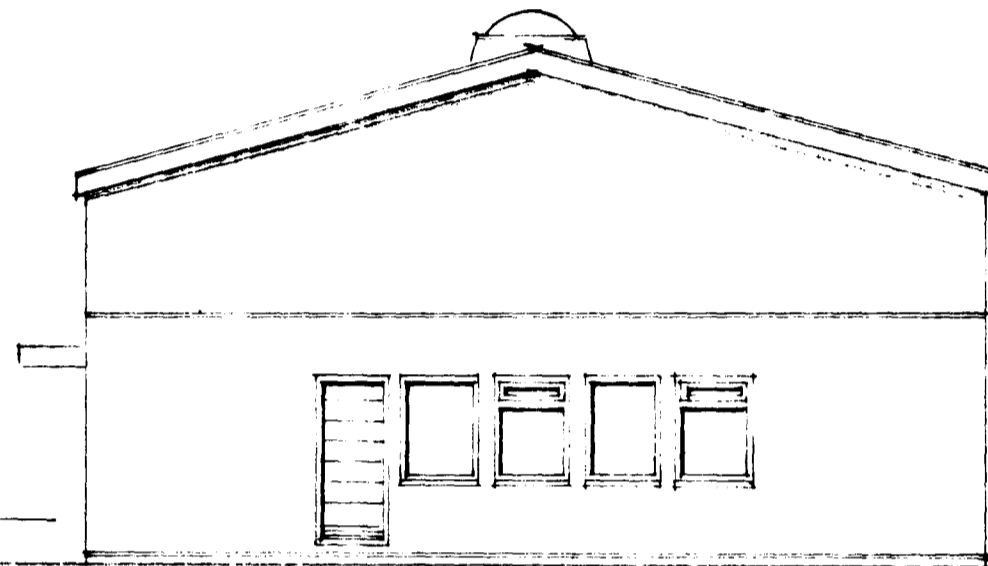


ÚTLIT NORÐAUSTUR MKV. 1:100


ATH.
VEGGUR Í LÖÐARMÖRKUM
HANDRÍÐ AMK. 120 sm

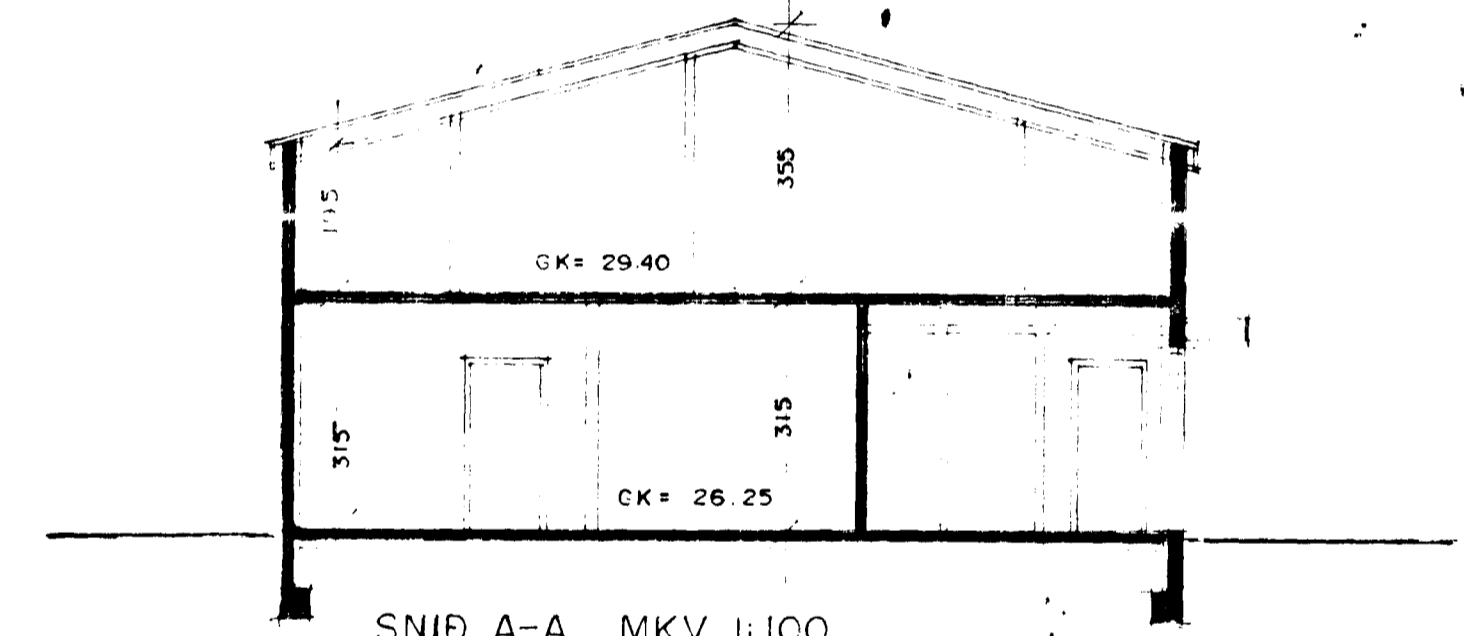

SNID A-A MKV. 1:100

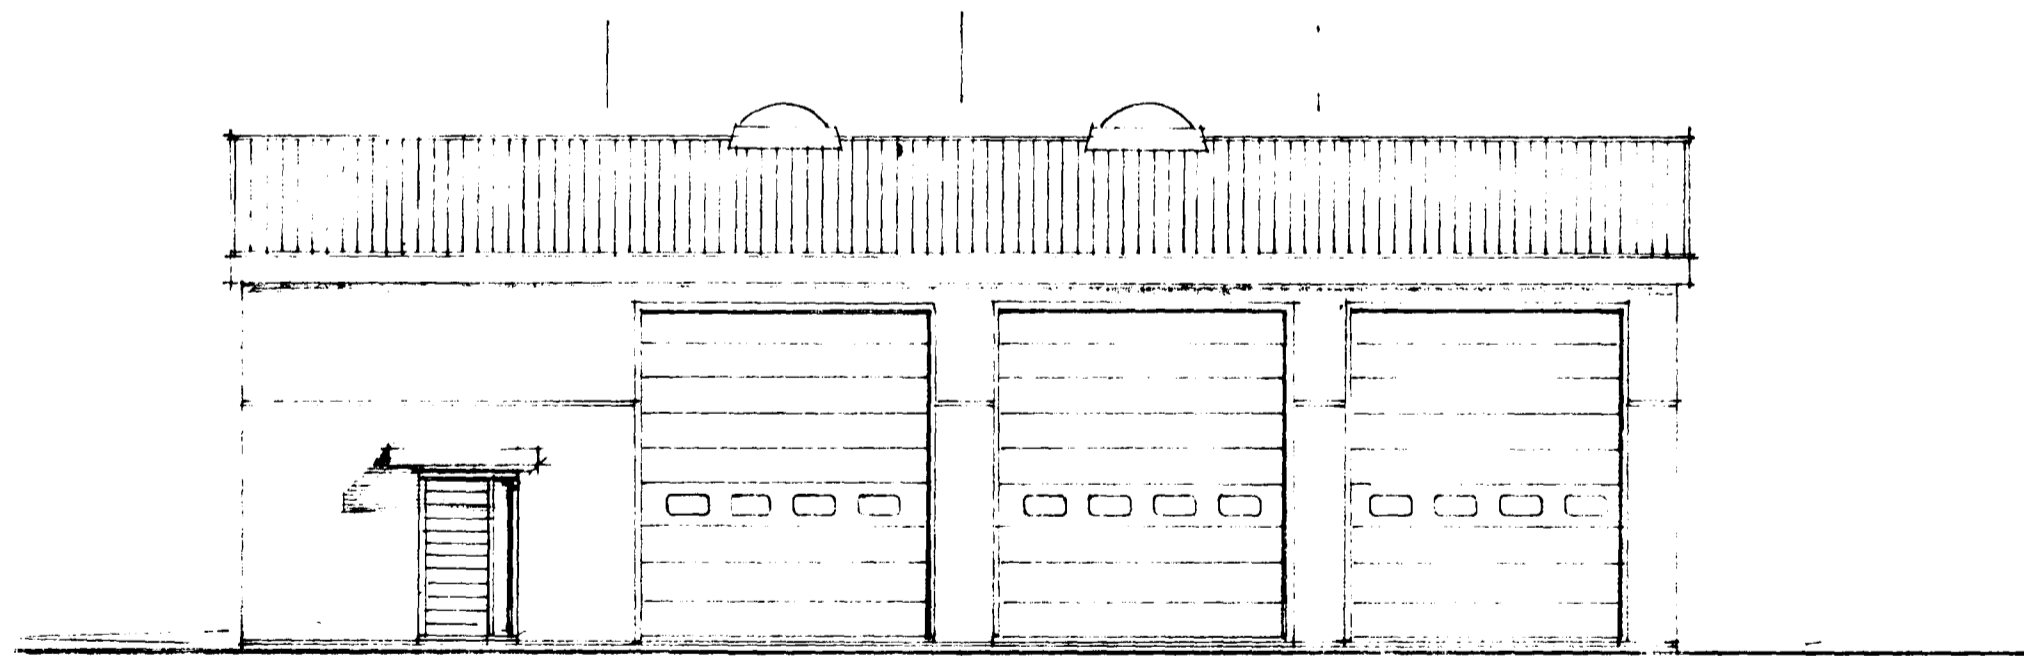

ÚTLIT SUÐAUSTUR MKV. 1:100

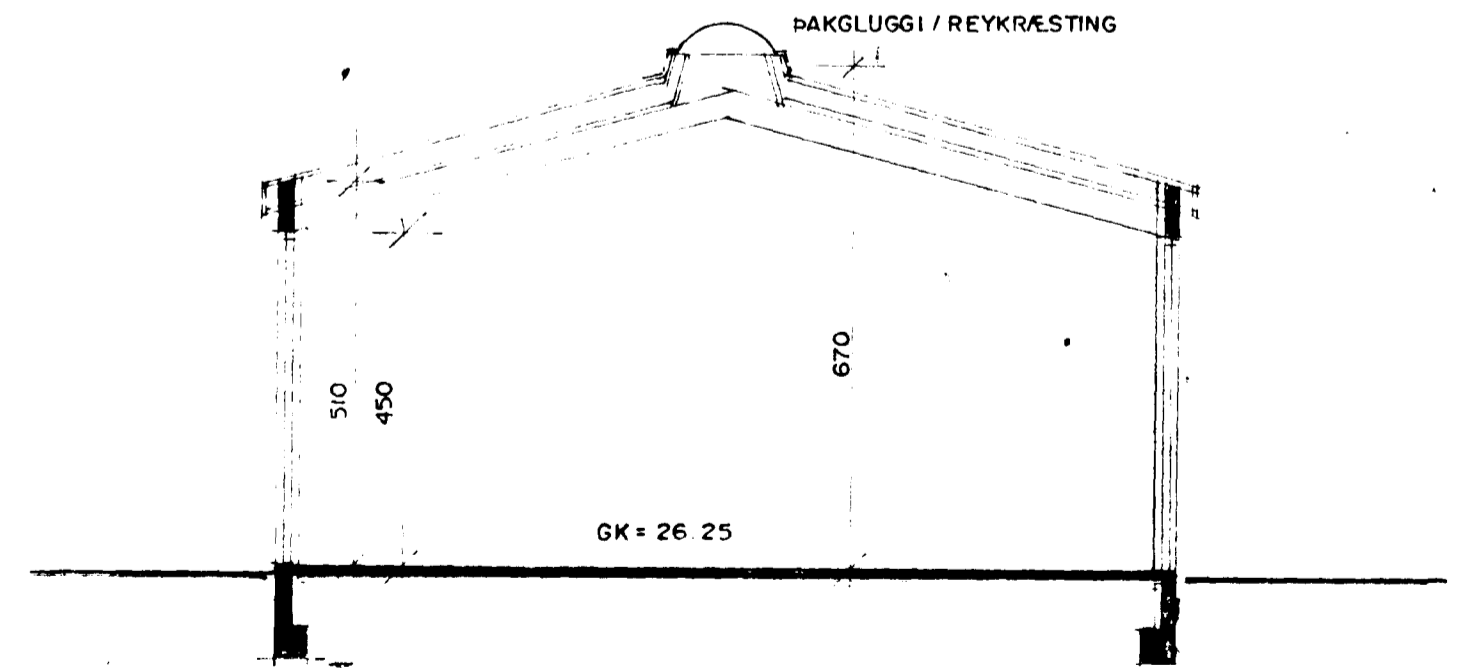

SNID B-B MKV. 1:100