
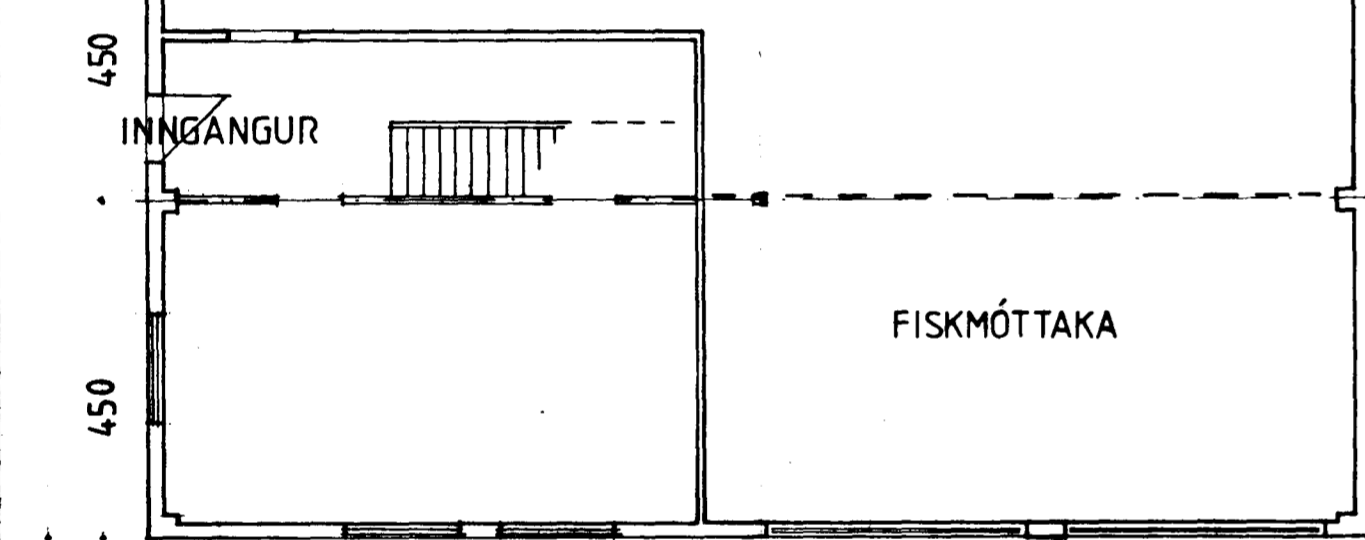



STÆRÐIR:
 LÓÐ 3000 m²
 GRUNNFL.HÚSS 1025 m²
 RÚMMÁL 5974 m³
 GÖLFFL. 1054 m²
 NÝT. HLF. 0,35

ELDVÖRN:
 BURÐARVIRKI ÚR STÁLI ELDVERJIST
 MED STOKK ÚR GLERULL OG ELDPOLNUM
 PLÖTUM SBR B-60


Samb. á fundi bygginga-
 nefndar þ. 9. 110 1986
 BYGGINGAUFULLTRÚINN
 Í HAFNARFIRDI

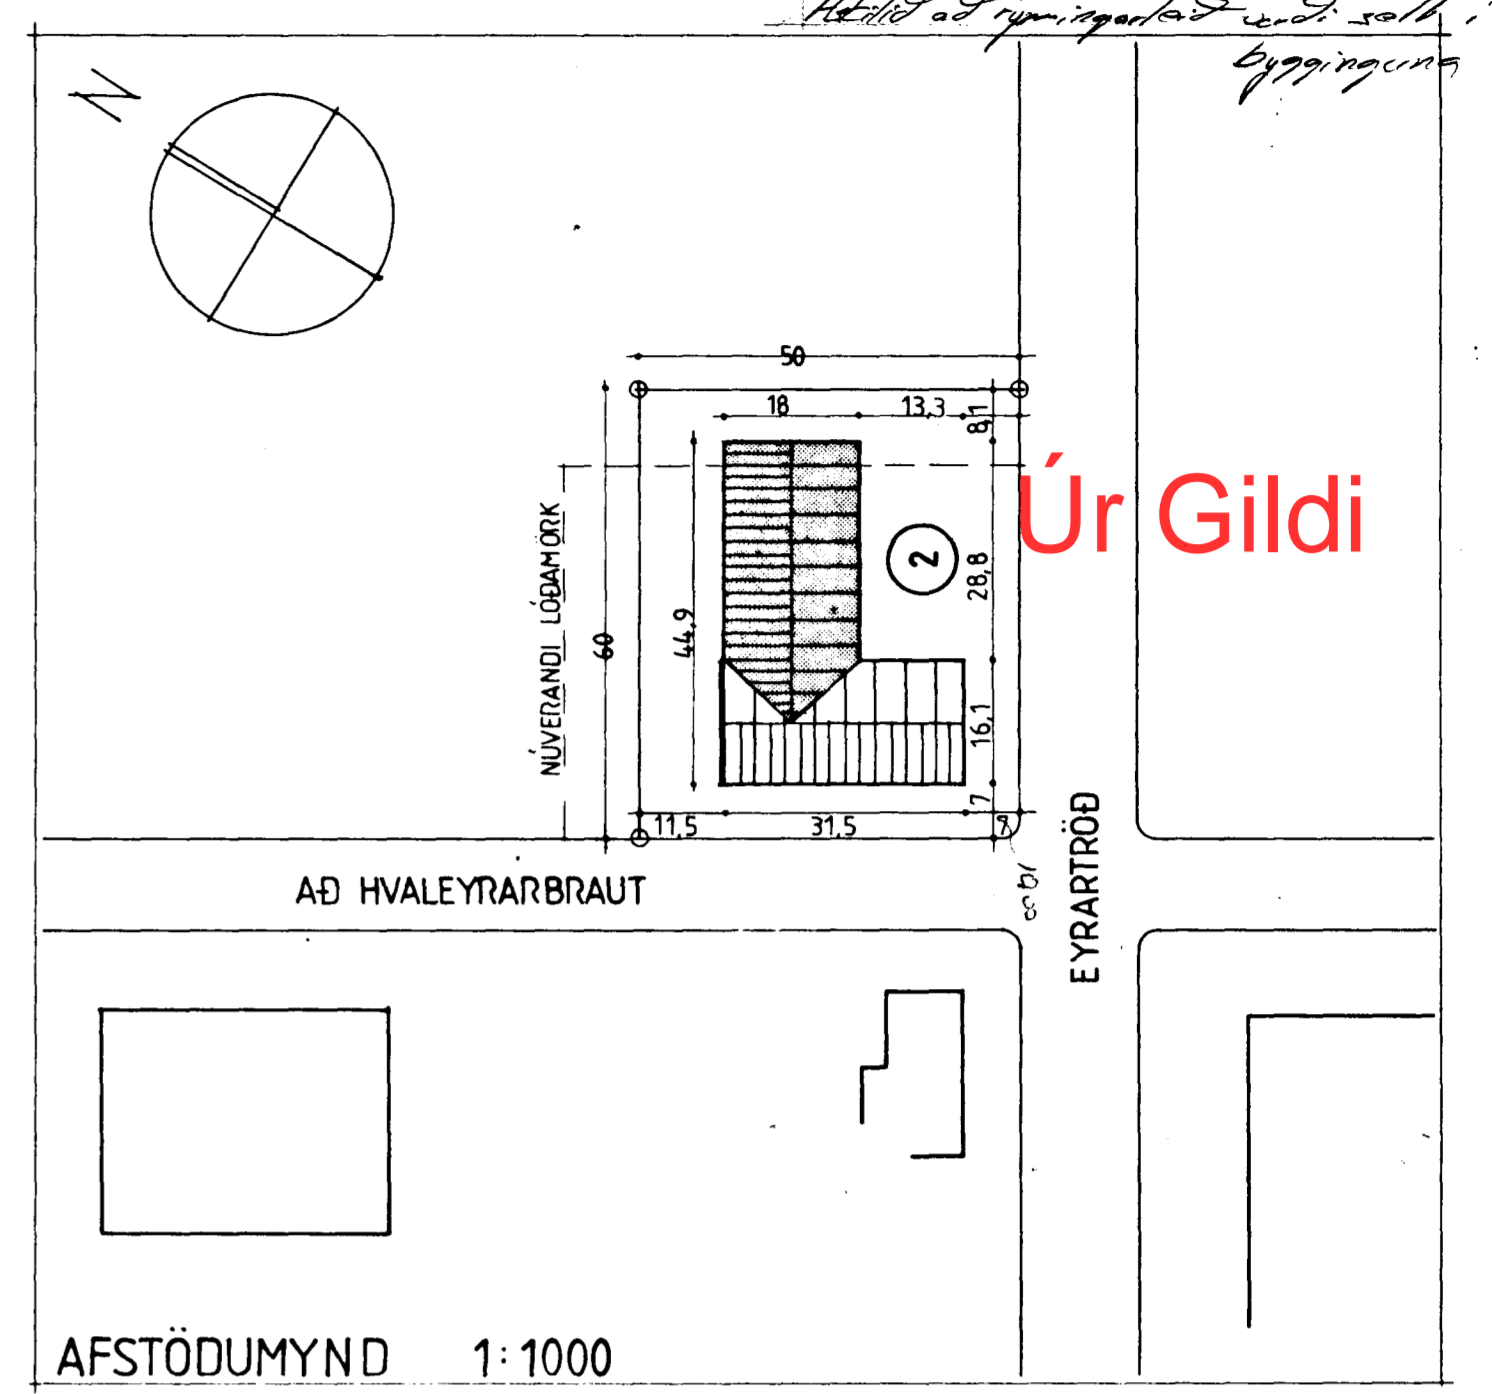


GRUNNMYND

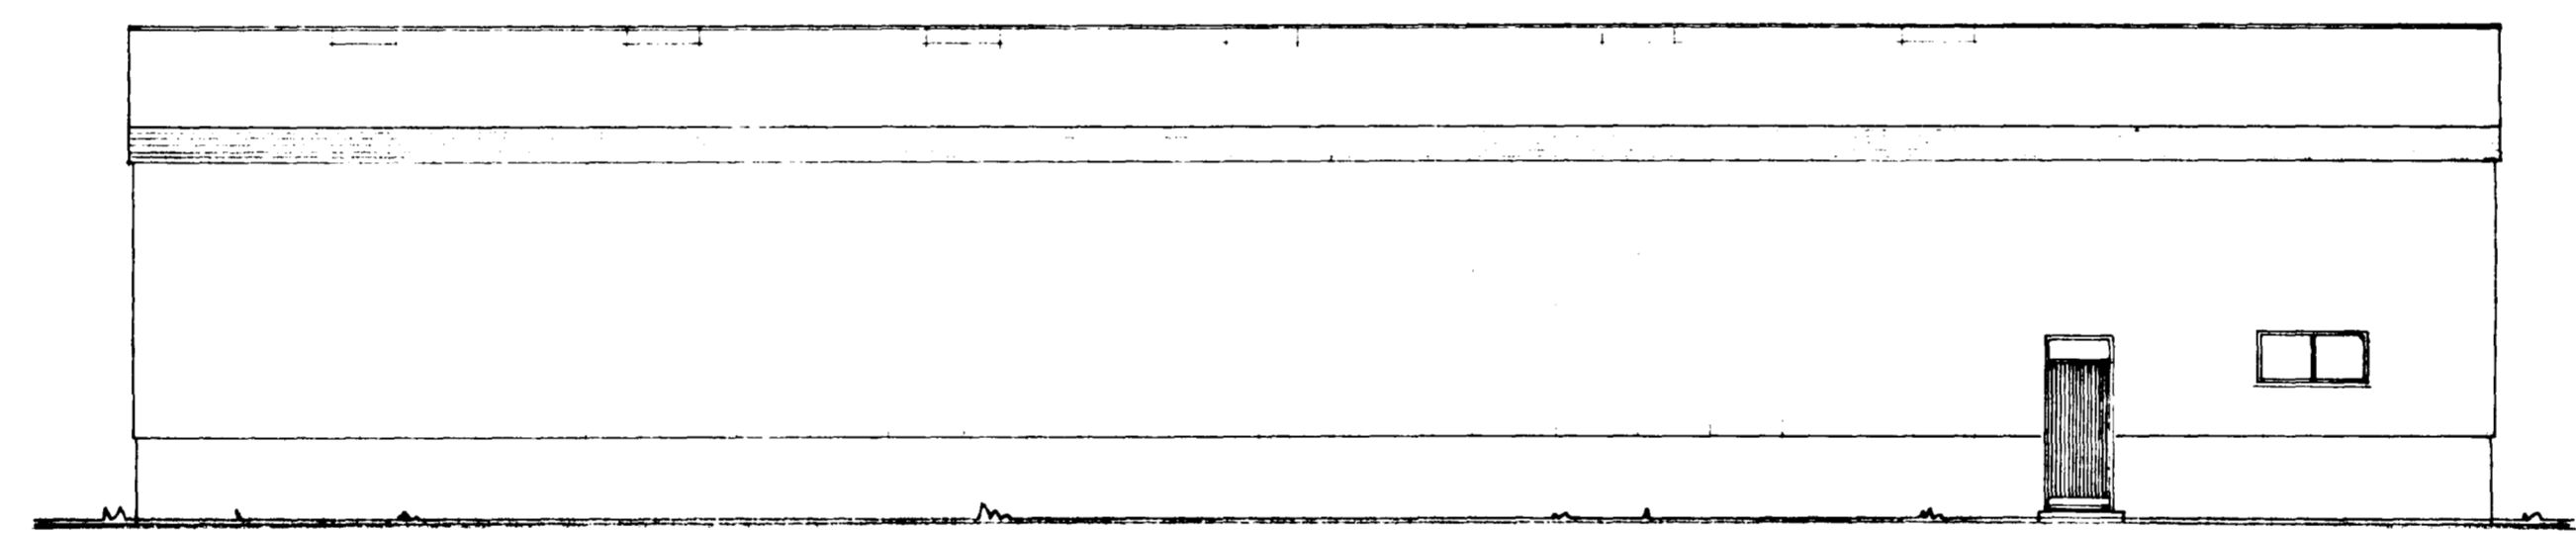


ÚTLIT SUÐVESTUR

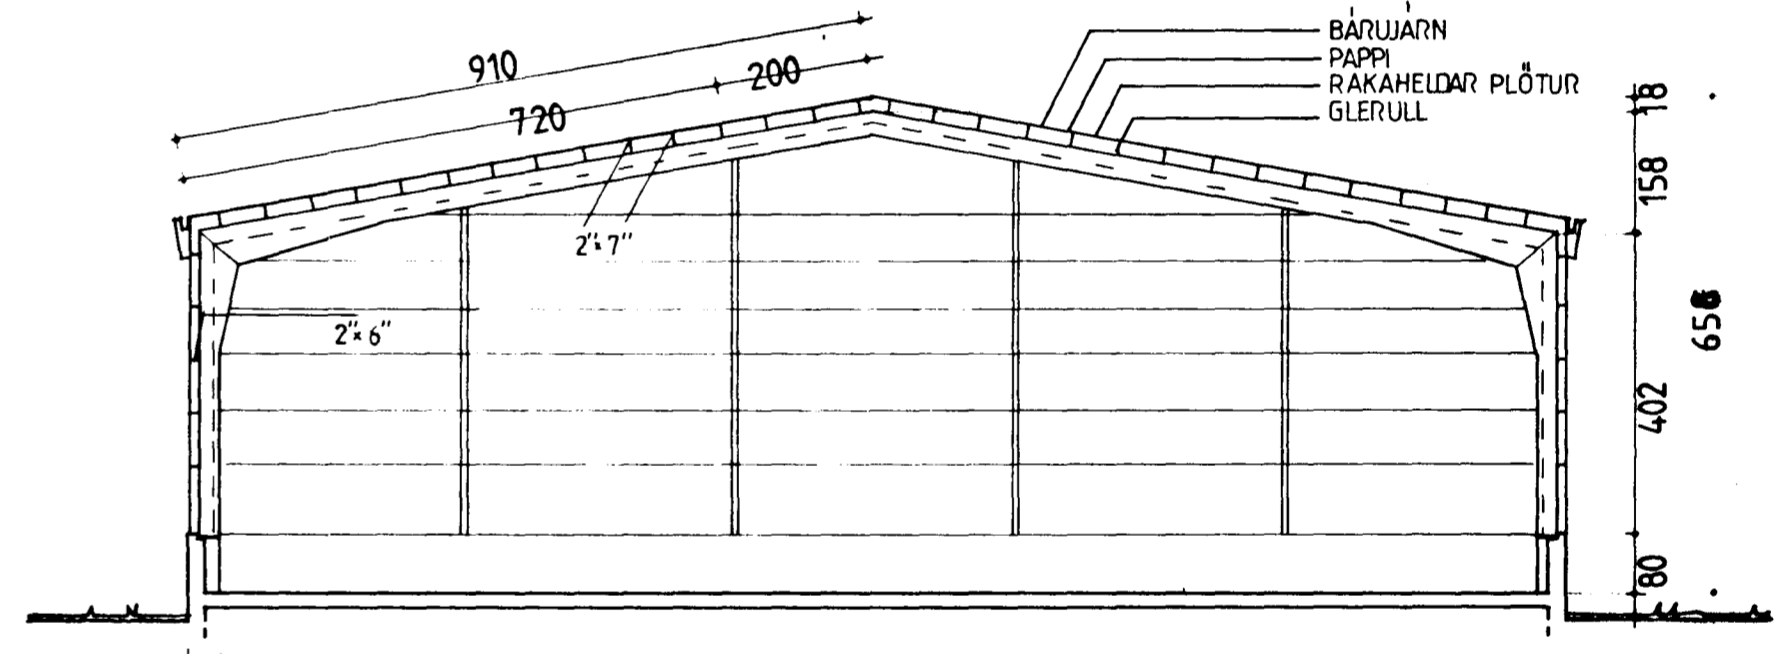


SKURÐMYND A-A

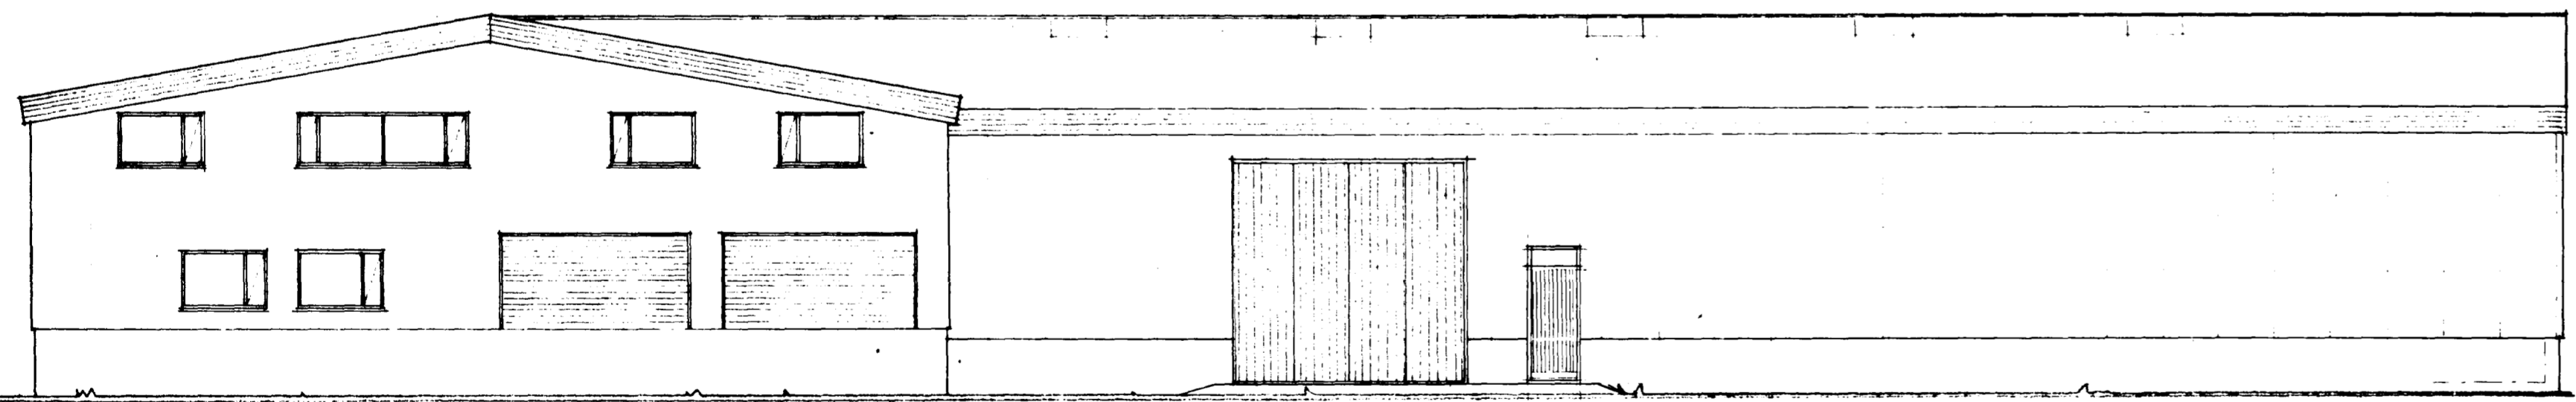

ÚTLIT SUÐAUSTUR

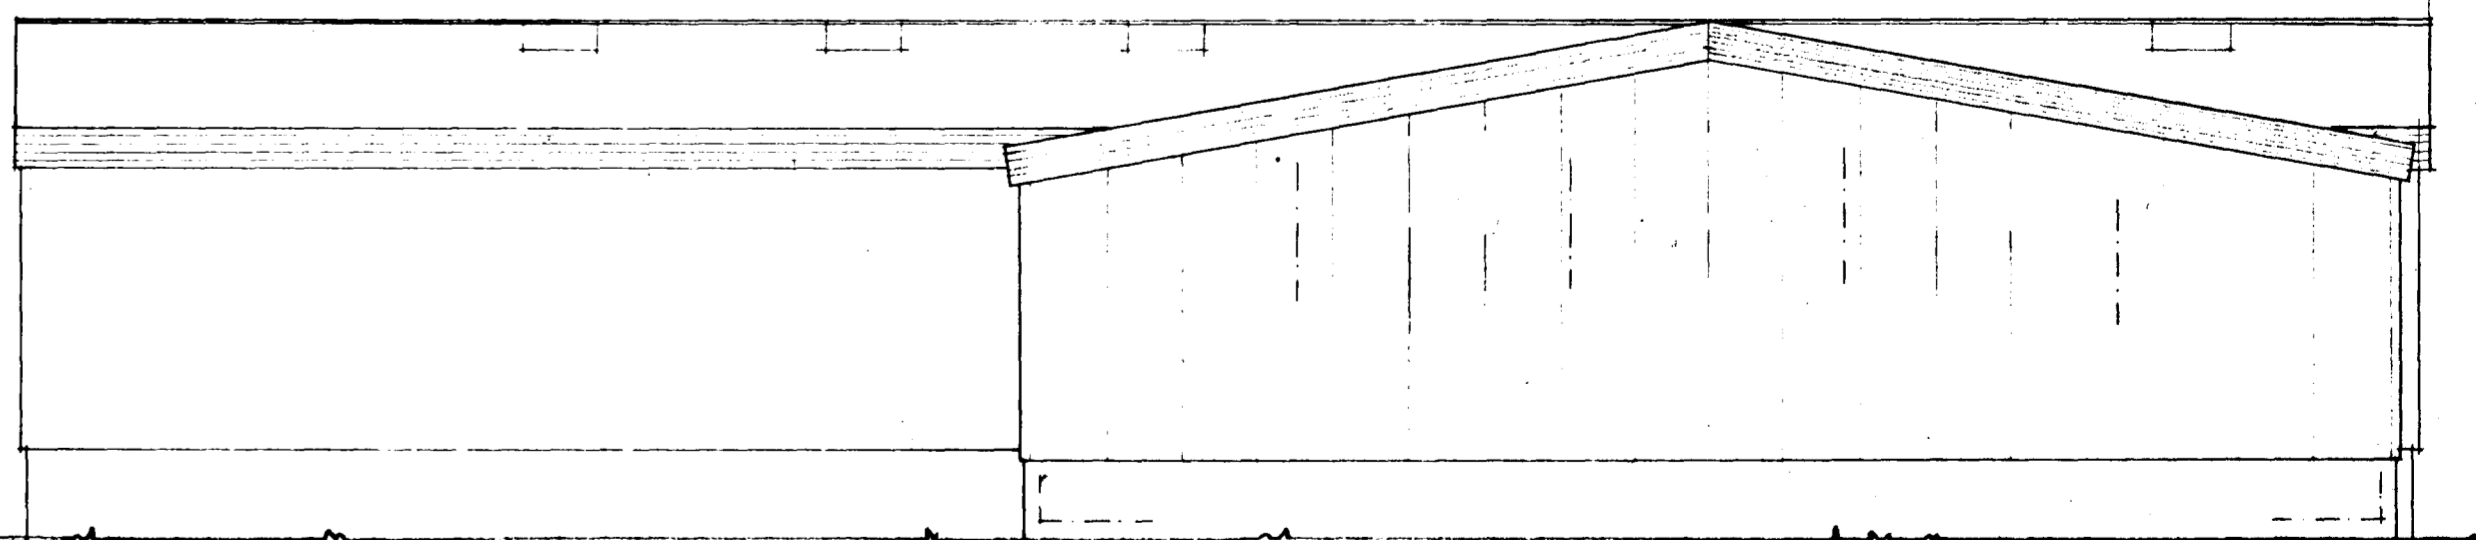

ÚTLIT AUSTUR

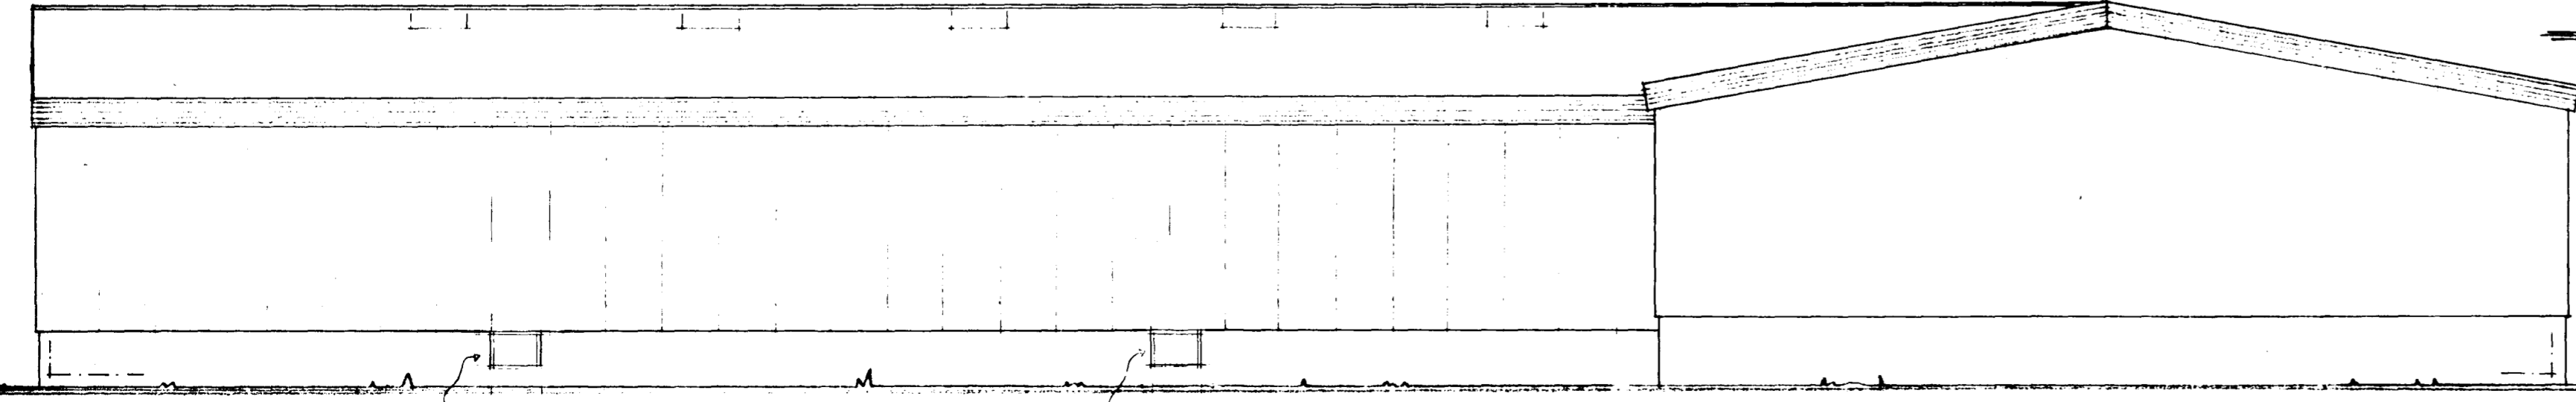

ÚTLIT NORÐUR

breytt 01.10.86 pk.

EFNI HVAMMSFELL h/f
 EYRARTRÖÐ 2 Hafnarfj.
 VIÐBYGGING VIÐ FISKVERKUNARHÚS, STÁLGINÐARHÚS
 DAGS 06 09 86 KVARDI 1:100
 PÁLMAR KRISTMUNDSSON ARKITEKT · KLAPPARSTÍG 16 · 101 REYKJAVÍK · Sími 1 49 17