




SÚÐ-VESTUR. MKV. 1:100.

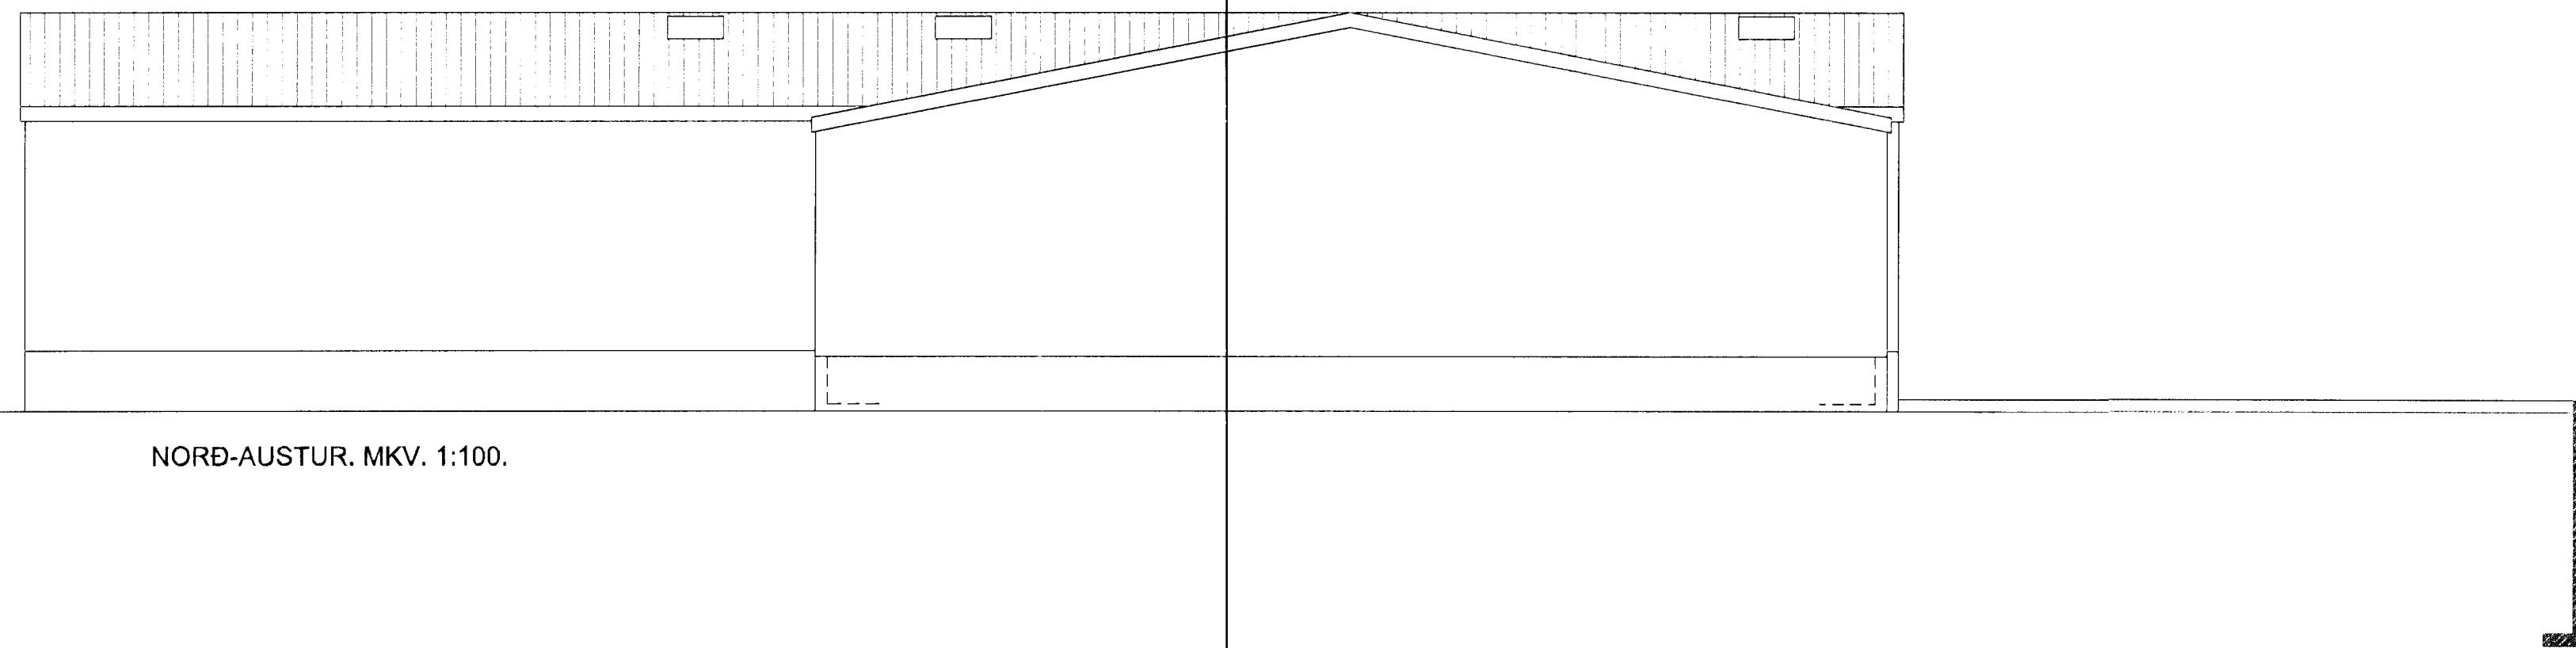

NORÐ-AUSTUR. MKV. 1:100.

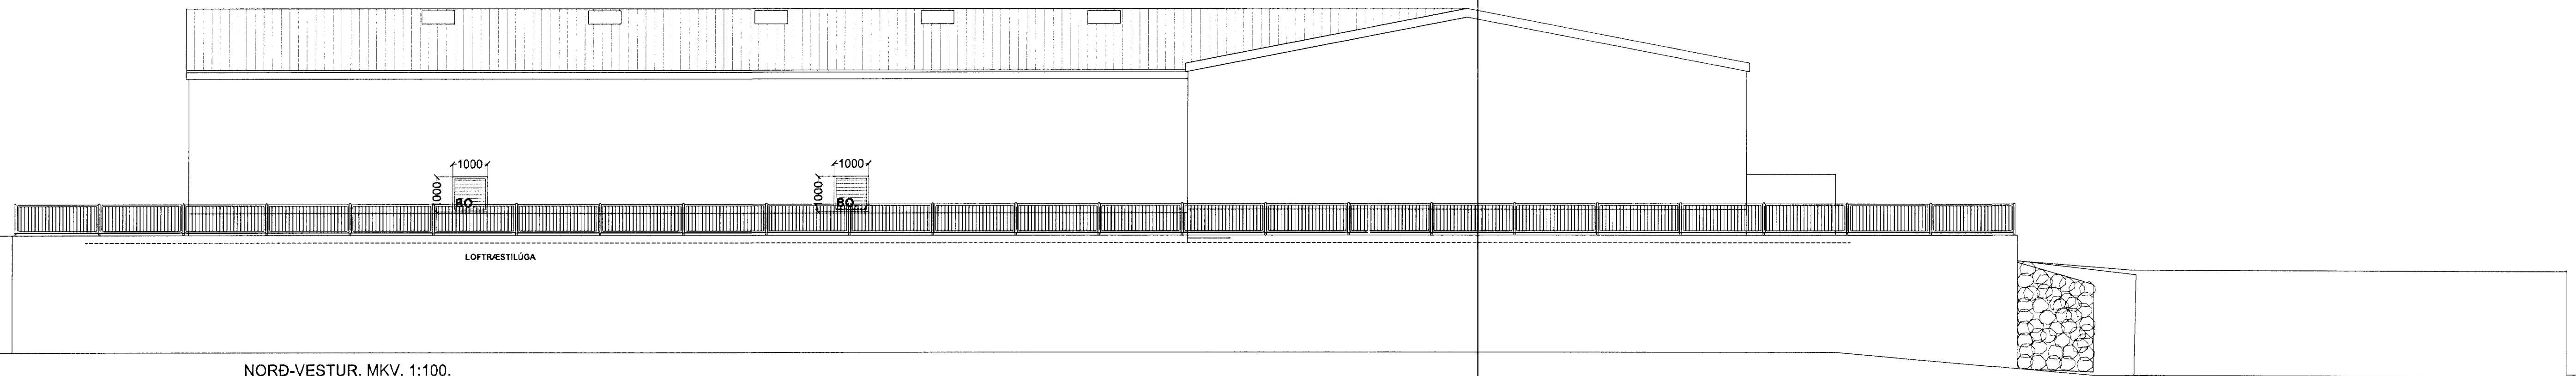

NORÐ-VESTUR. MKV. 1:100.

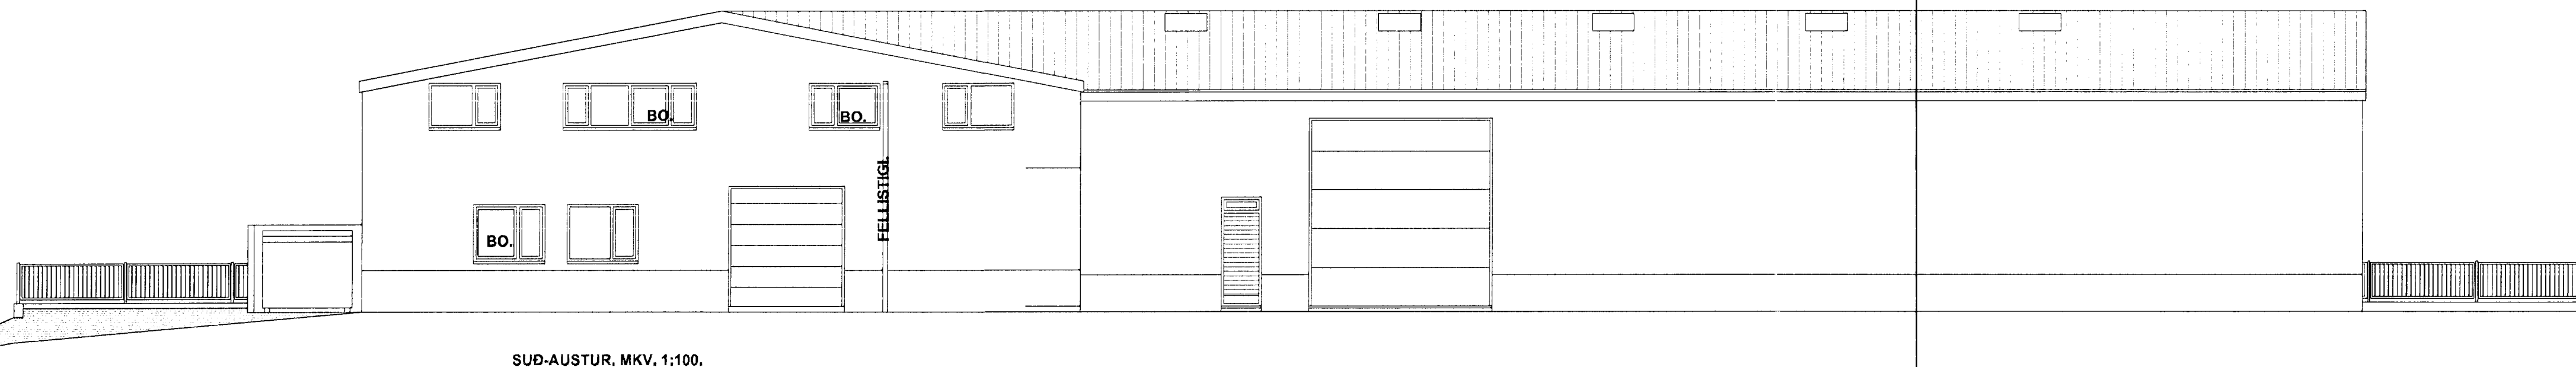

SÚÐ-AUSTUR. MKV. 1:100.

EYRARTRÖÐ 2 HAFNARFIRÐI.

Sigurður Þorvarðarson byggingafræðingur bfi.

Teiknistofan Strandgötu 11 220 Hafnarfróð.
 STH, teiknistofan ehf. kt. 510298-2769. Kt. aðalhönnuðar: 141250-4189.
 Sími: 5651510. Netfang: teiknistofan@simnet.is

Skýringar:	Aðaluppdráttur.
Teikning:	Útlitsmyndir.
Mælikvarði:	1 : 100.
Undirskrift:	<i>25/3/2012</i>
Blað nr:	3 af 4. Dagsetning: 20 febrúar 2012.