DAGS:	NR:	BREYTINGAR:	SAMÞYKKT

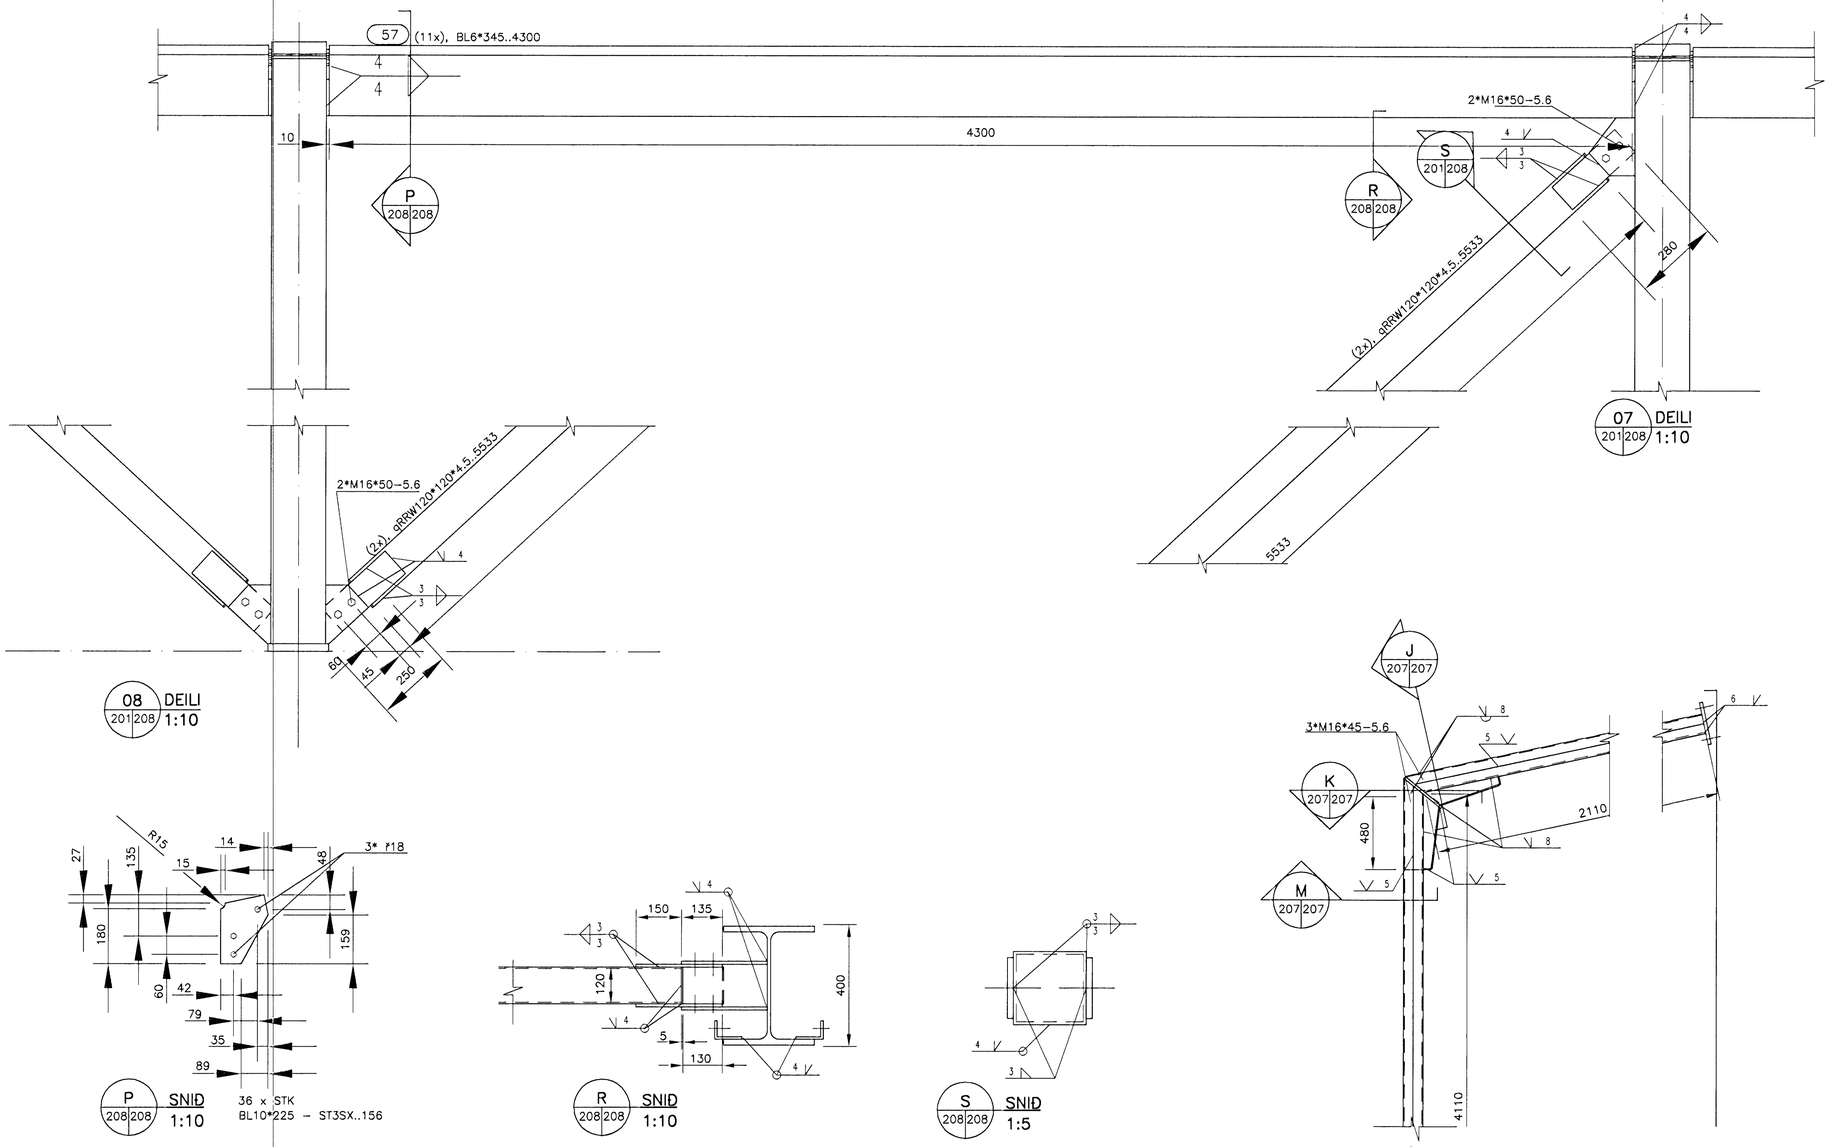

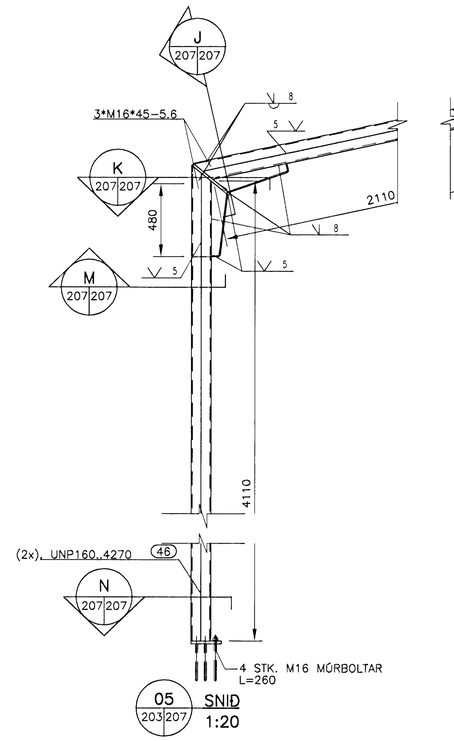

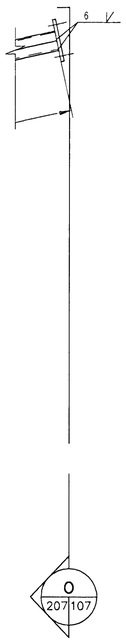

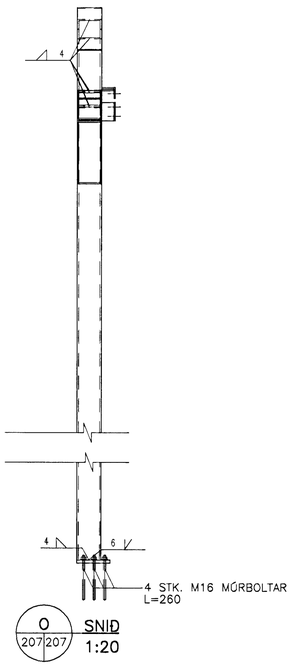

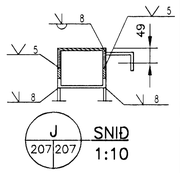

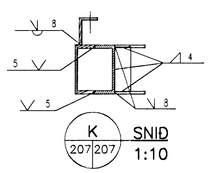

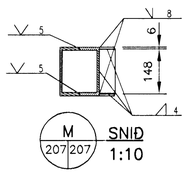

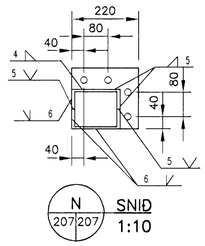

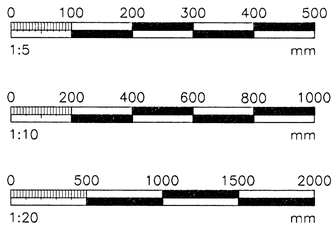

Samþykkt þann
14 DES 2009
Byggingafulltrúinn í Hafnarfirði
F.h. Sigurbjartur Halldórsson

VERKFRÆÐIÞJÓNUSTAN EHF

GARÐATORG 7 · 210 GARÐABÆR. SÍMI: 544 8600 · FAX: 544 8601 · GSM: 862 8606, 694 3036 · NETFANG: jong@snertill.is

HEITI VERKS: EYRARTRÖÐ 2a HAFNARFJÖRÐUR	VERKNÚMER: 00.041	DAGS: 05.12.00	TEIKNINÚMER: 208
	HÚSAGERÐ: STÁLGR.HÚS	GEYMSLUNR: 207–8	
FYRIRSÖGN: STÁLGRIND SNIÐ	SAMÞYKKT: Jón Guðmundsson 280255–4329		ÚTGÁFA: B1
			MÆLIKV: 1:20 / 1:10
TEIKNAÐ: RMJ	YFIRFARIÐ:		SAMÞYKKT:
HANNAÐ: JG/HH.	MÆLT:		