
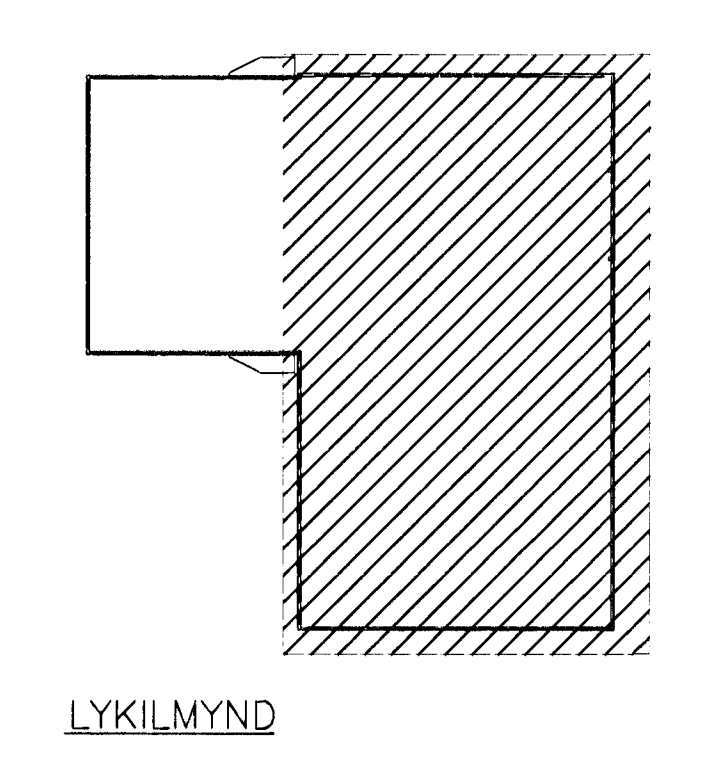
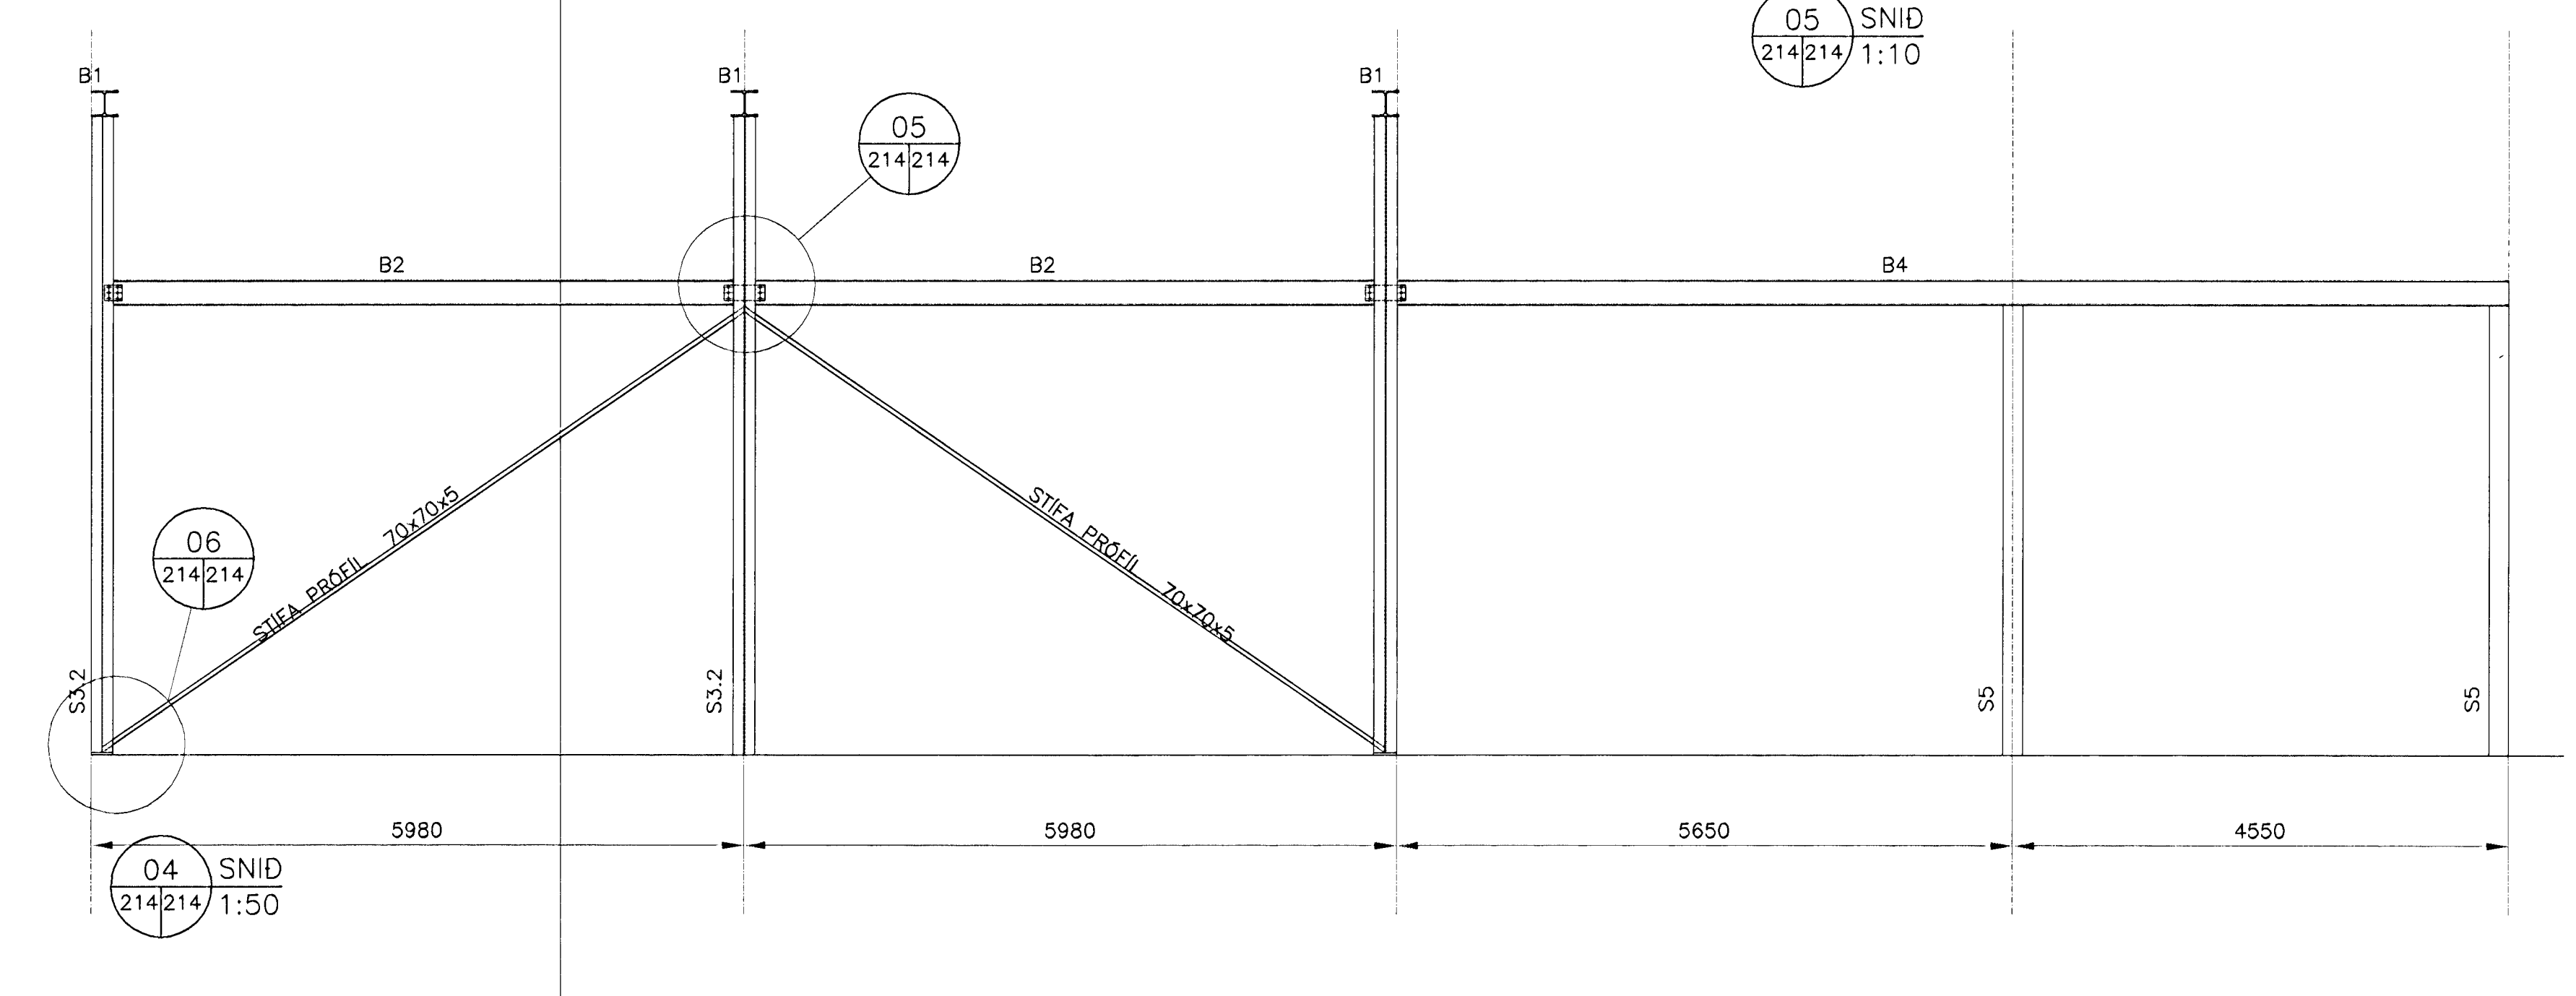
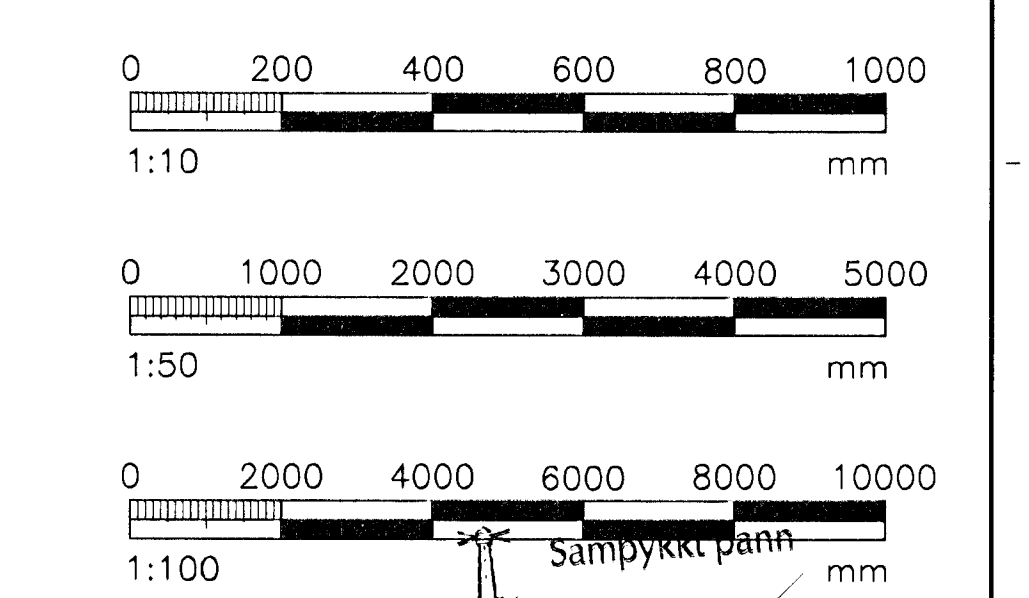


DAGS:	NR:	BREYTINGAR:	SAMÞYKKT:

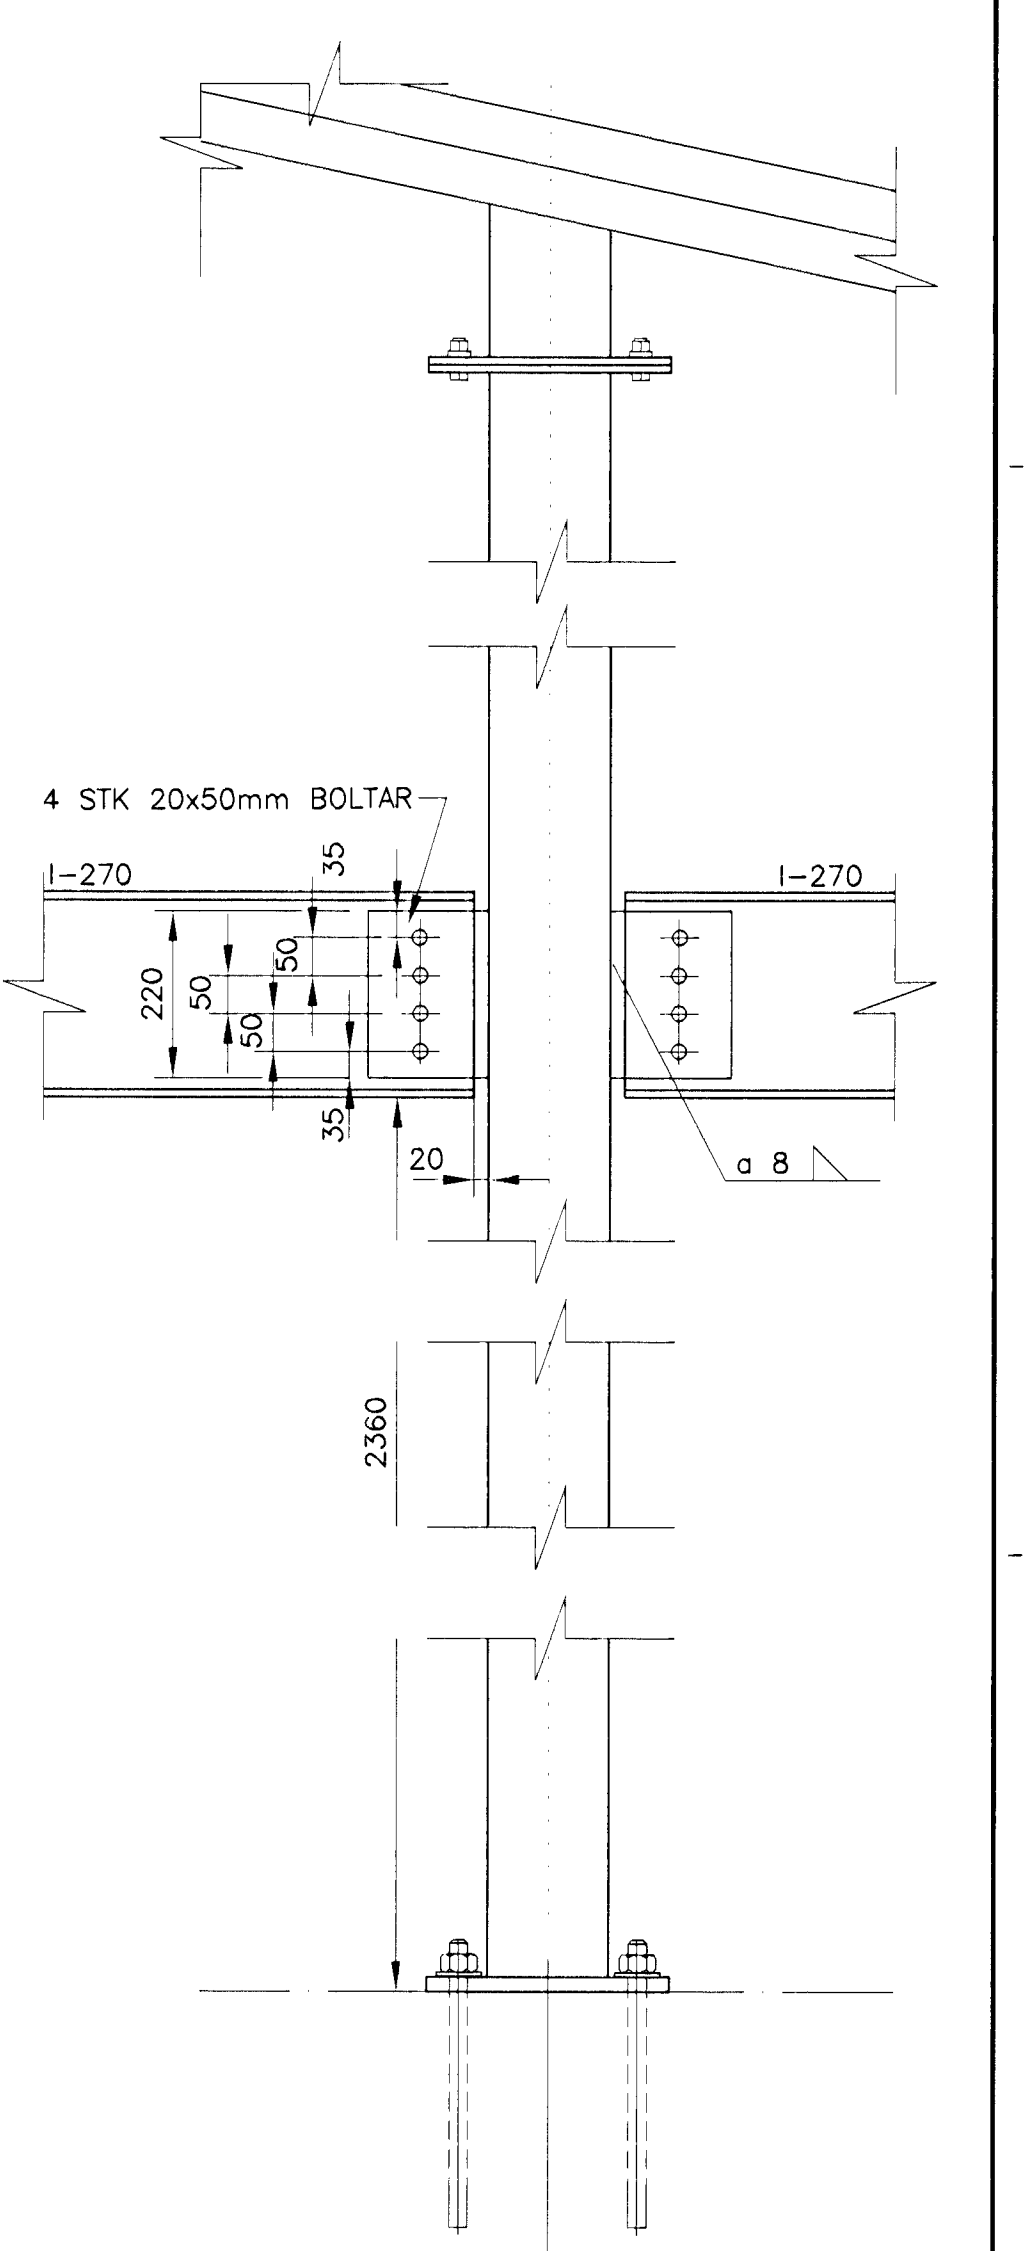

VERKFRÆÐIÞJÓNUSTAN EHF. Byggingafræðingur / Hafnarfirði / Fh. Sigurbjartur Hallgrímsson

20 APR. 2001

HEITI VERKS:	EYRARTRÖÐ 2a			TEKNIÐINGUR:	214
VERKINGUR:	00.041	DAGS:	06.04.01	GEIÐSLUNUR:	213
HÓSAGERÐ:	STÁLGR.HÚS	GEIÐSLUNUR:	213	ÓTGÁFA:	B1
FYRIRSDÖGN:	BURÐARVIRKIL GRUNNMYND, MILLILOFT DEILI, SÓLUR, SNID OG BITAR			SAMÞYKKT:	Jón Guðmundsson 280255-4329
TEIKNAD:	RMJ	YFIRFARÐ:		SAMÞYKKT:	Jón Guðmundsson
HANNAÐ:	JG/HH	MÉLT:			

GARÐATORG 7 · 210 GARÐABER · Sími: 544 8601 · FAX: 544 8601 · GSM: 862 8606, 894 3038 · NETFANG: jong@snertill.is