

**VARDANDI EINGAR Í HÚSI:**  
 Einingar skulu vottaðar sbr. ákvæði  
 í byggingarreglugerð og skal yfirlýsing  
 um það liggja fyrir hjá byggingarfull-  
 trúa áður en þær koma á byggingarstað.  
**Hús með einingum án vottunar  
 fá ekki fskhaldsvottorð.**




Samþykkt þann

23 APR. 2001

Byggingafróðgætturinn í Hafnarfirði  
 F.h. Kristján Þórarinnsson

*KPB*

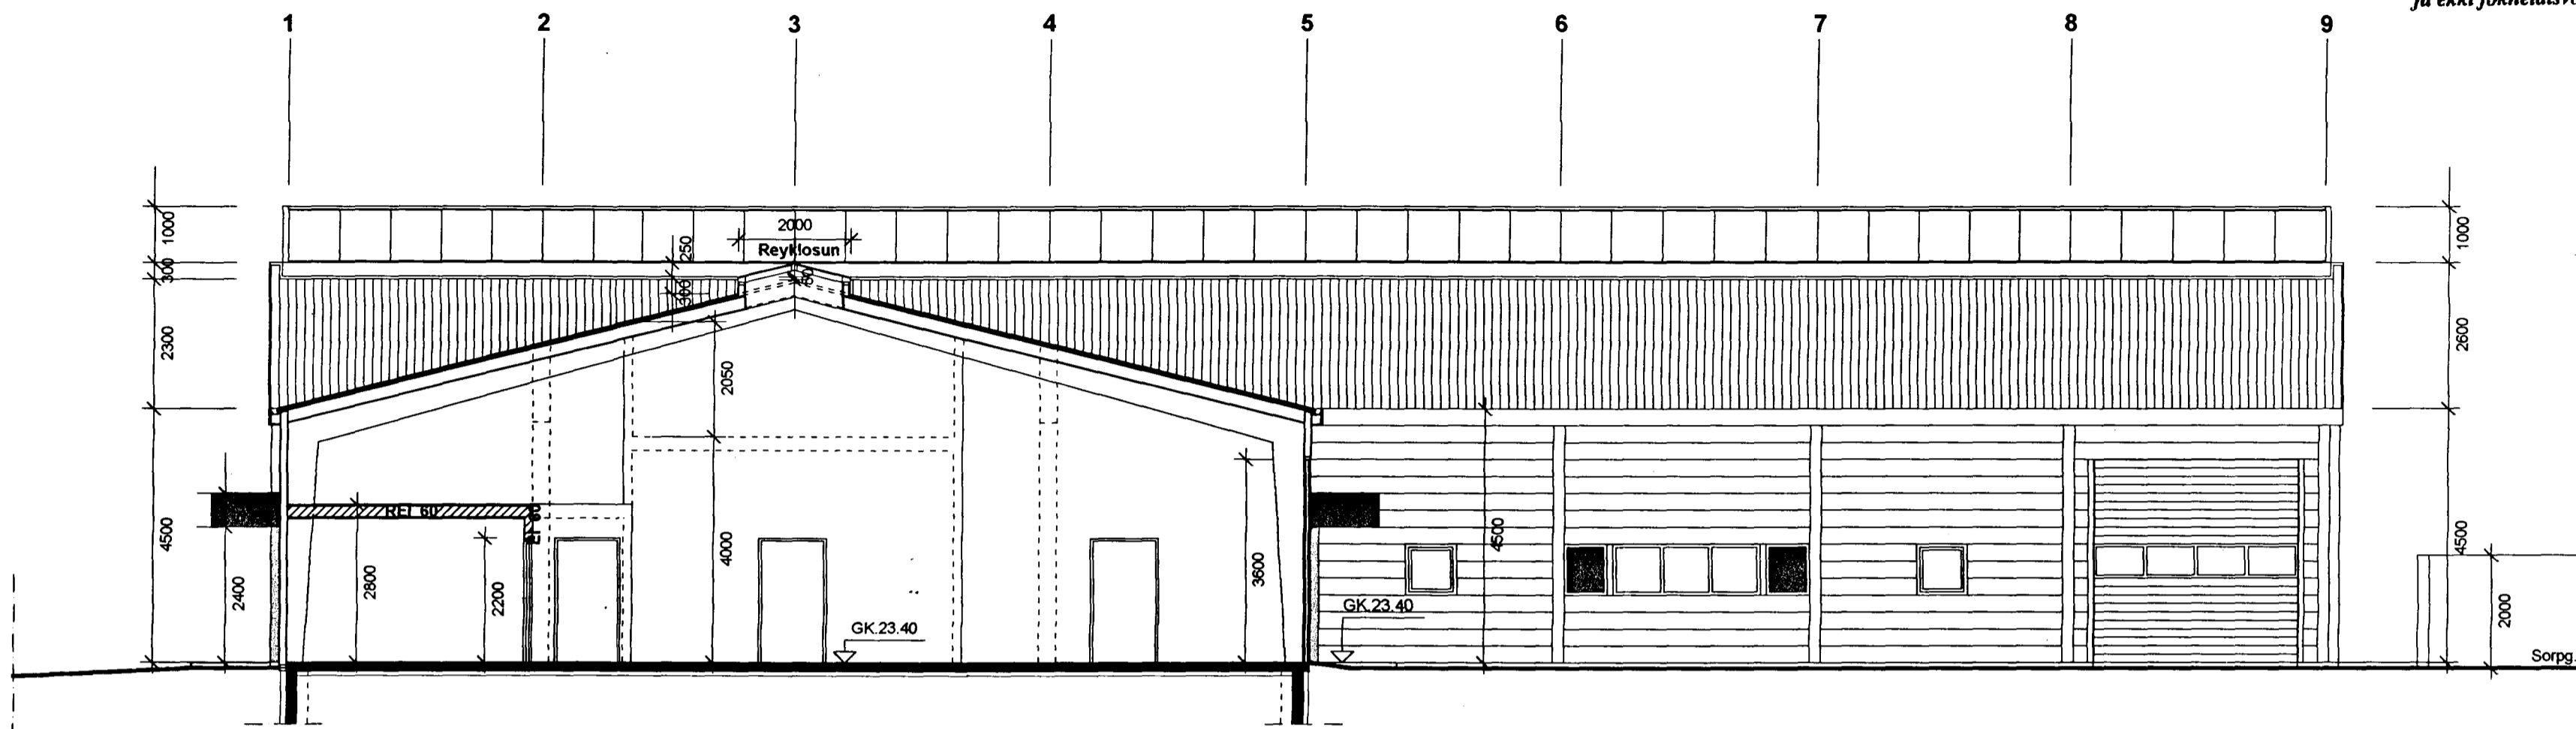


Sneiðing C-C

1:100

Slökkvilið höfuðborgarsvæðisins h.s.

*20/4/01  
 P.Ö.B.*

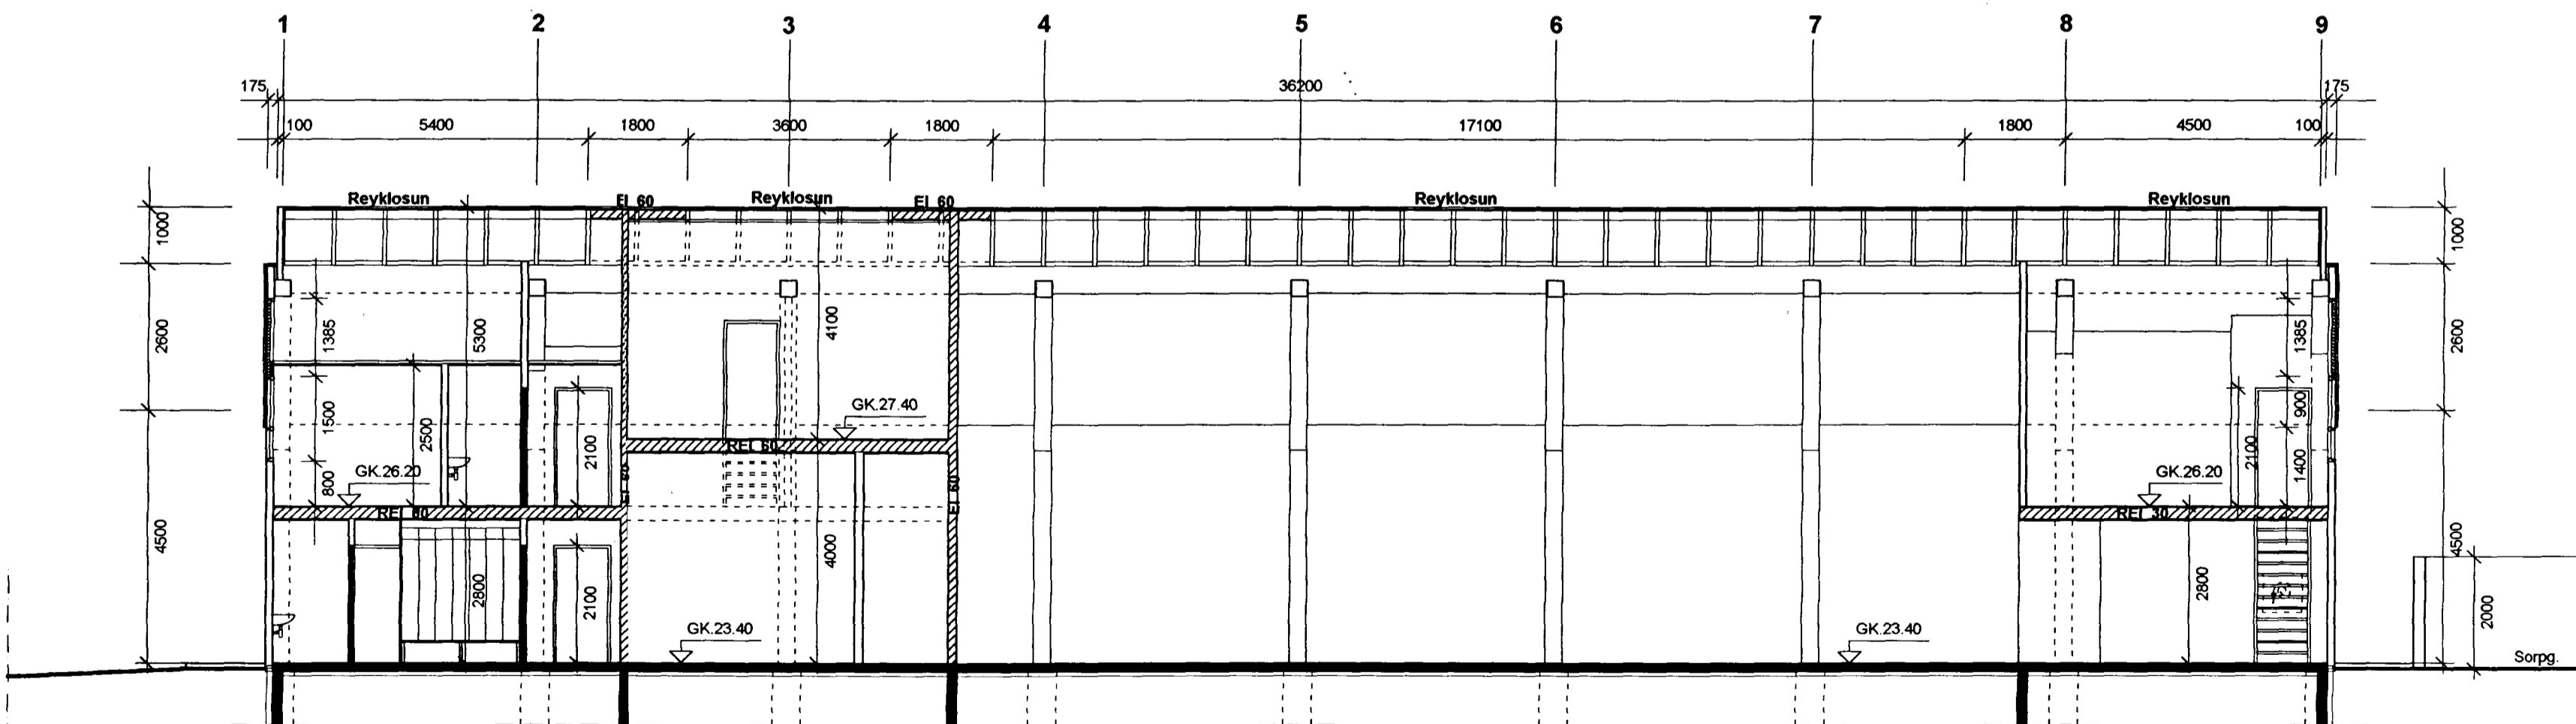

Sneiðing D-D

1:100

- Breytt: 27.03.2000: Byggingunni lyft í landi um 400 mm.:  
 Gólfkótum breytt til samræmis við það.  
 Mátlinum gefið einkennisnúmer.
- Breytt: 04.04.2001: Ýmsar smærri breytingar á innanhúsfyrirkomulagi,  
 þ.m.t. breytingar á brunavörnum  
 Bykkt og uppbyggingu útveggja breytt.  
 Breytt skráningartafla.  
 Breytt byggingar- og brunavarnalýsing. *P.Ö.B.*

**PÉTUR ÖRN BJÖRNSSON ARKITEKT FAÍ**  
 Kennitala 100455-3159

*Pétur Örn Björnsson*  
 TEIKNISTOFA TÚNGÖTU 14, 101 RVK  
 VS. 551 0160 HS. 551 0101

Heiti verks:

**EYRARTRÖÐ 2 A**

Heiti teikningar:

Sneiðingar C-C og D-D

Mkv.: 1:100	Nr. teikningar: 1.07	Dags.: 22.11.1999	Dags.: <input type="text"/>
Verknr.:		Teiknað: P.Ö.B.	