




VÁRÐANDI EIGNAR Í HÚSI:
Skiptar skulu vottarar skráðar
(byggingarreglur) og skal flýsling
eða búið fyrir búið byggingarfróinn
eða skrá og þess vegna byggingarfróinn
Húsi með einum ón vottarar
fróinn flóttarar.

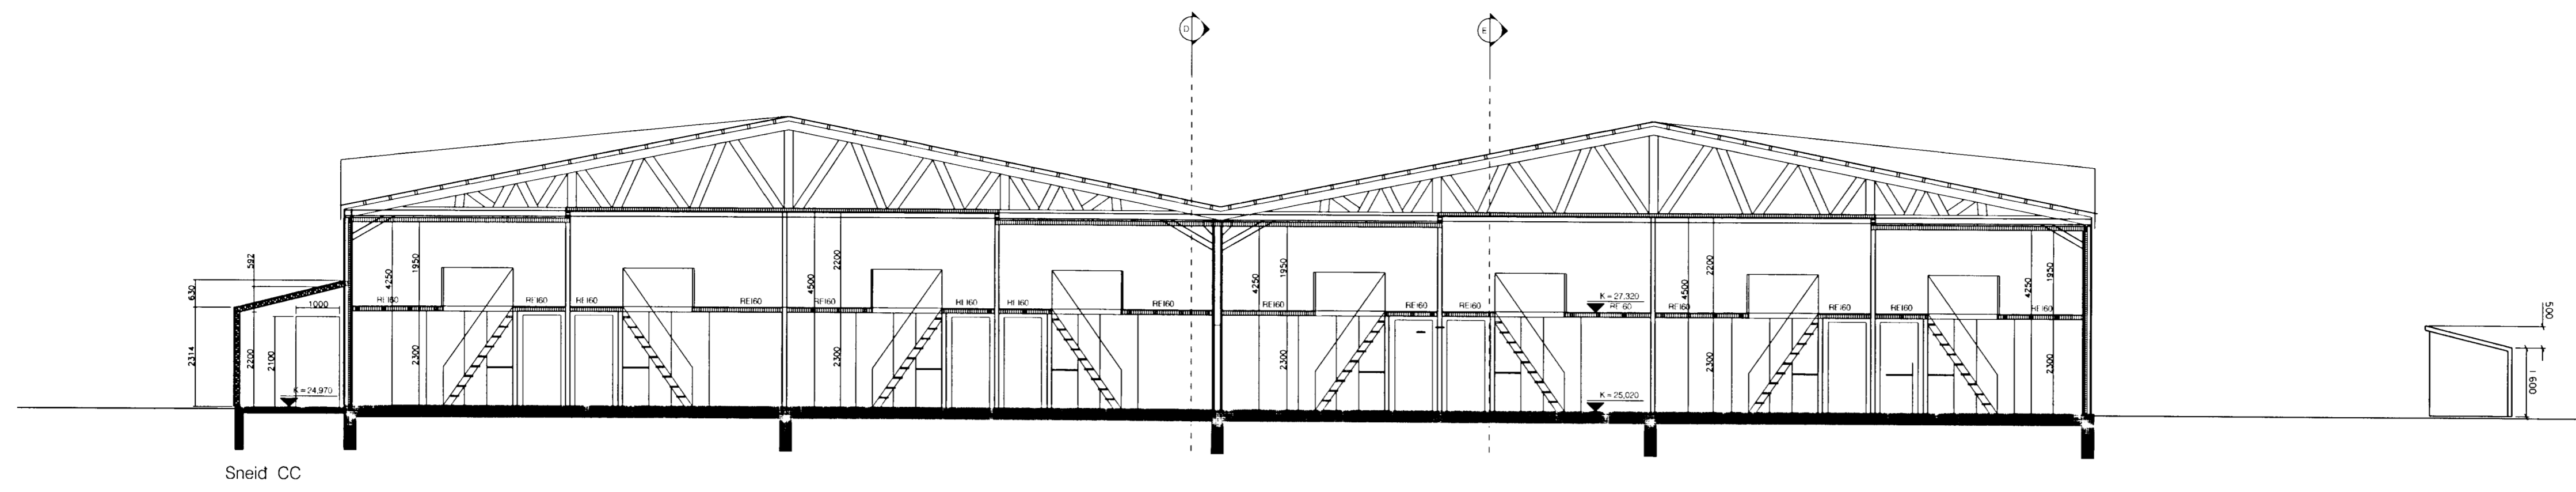


Sneid CC

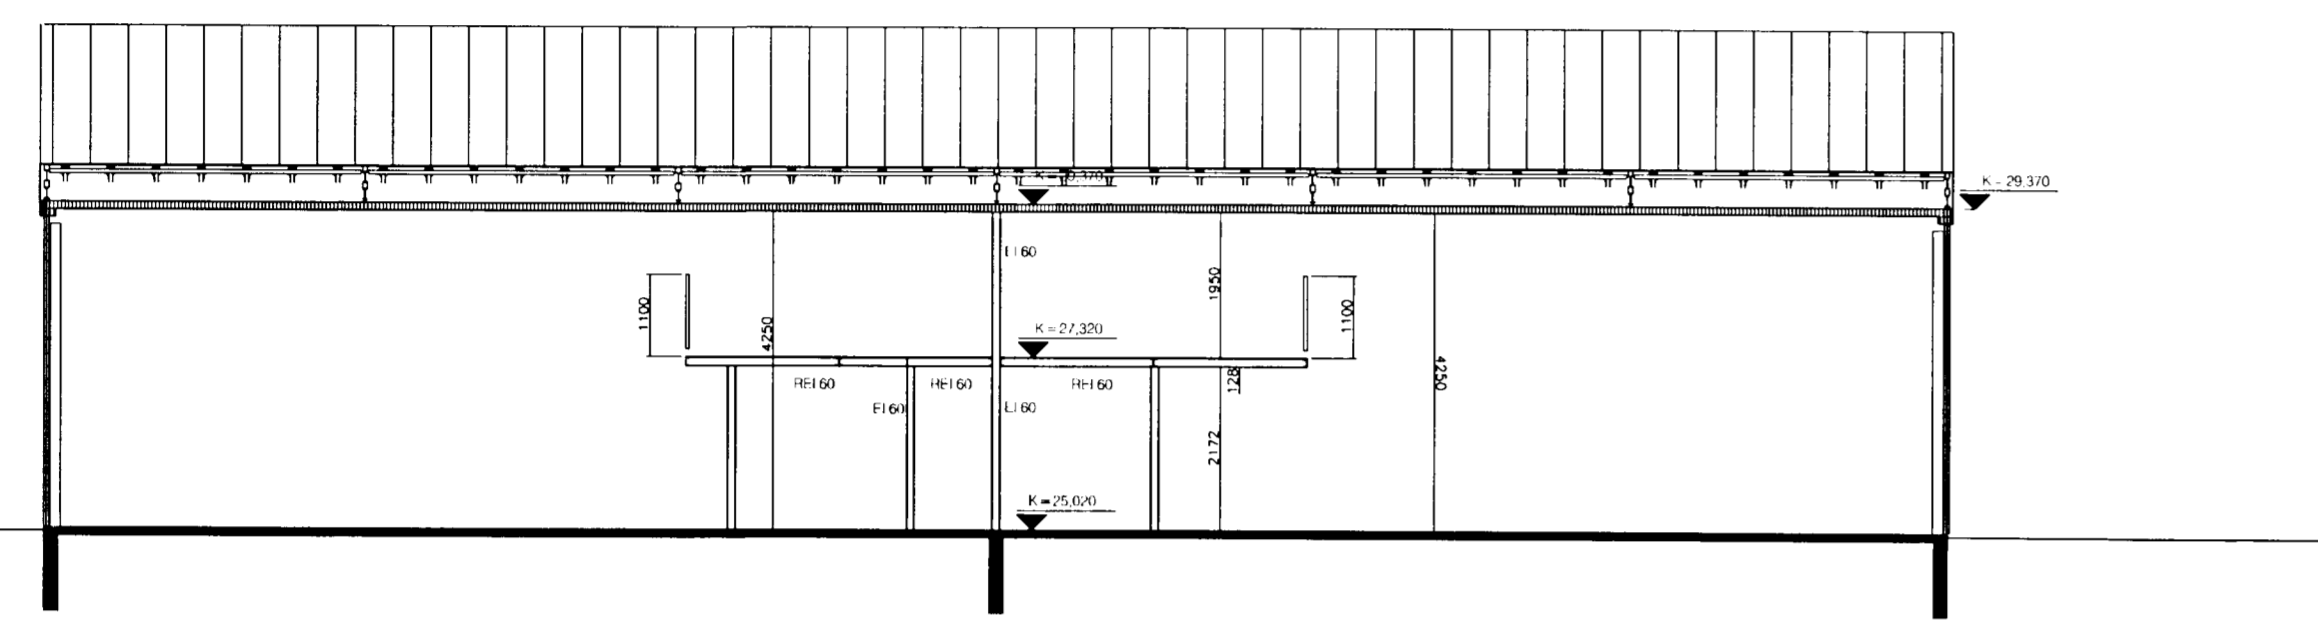

Sneid DD

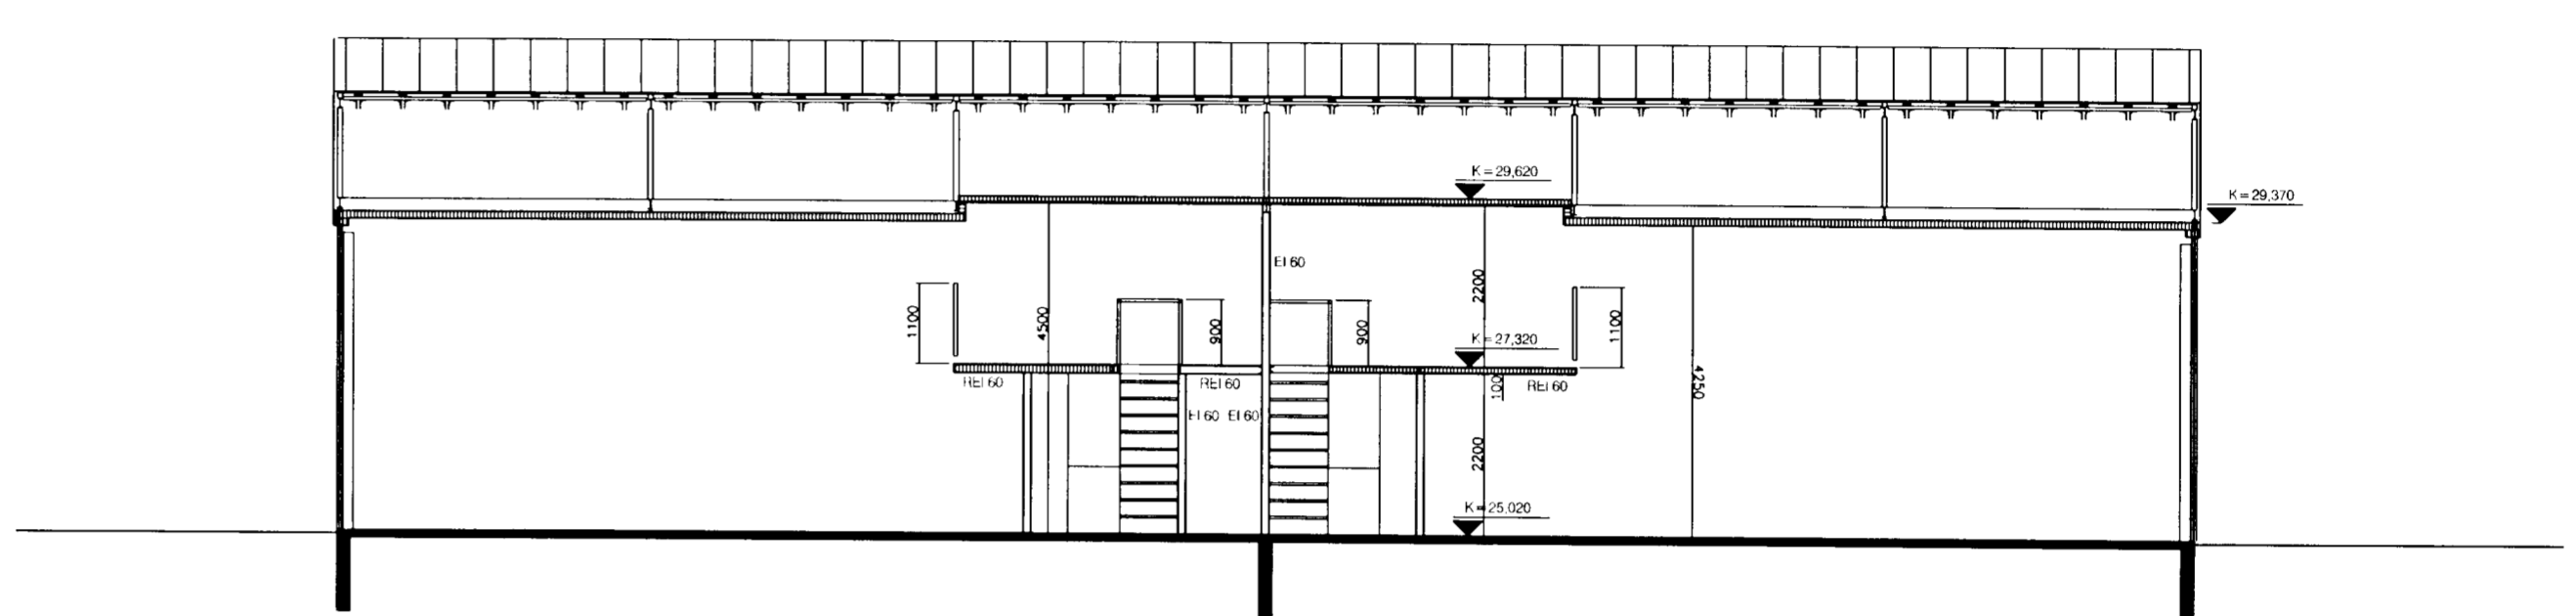

Sneid EE

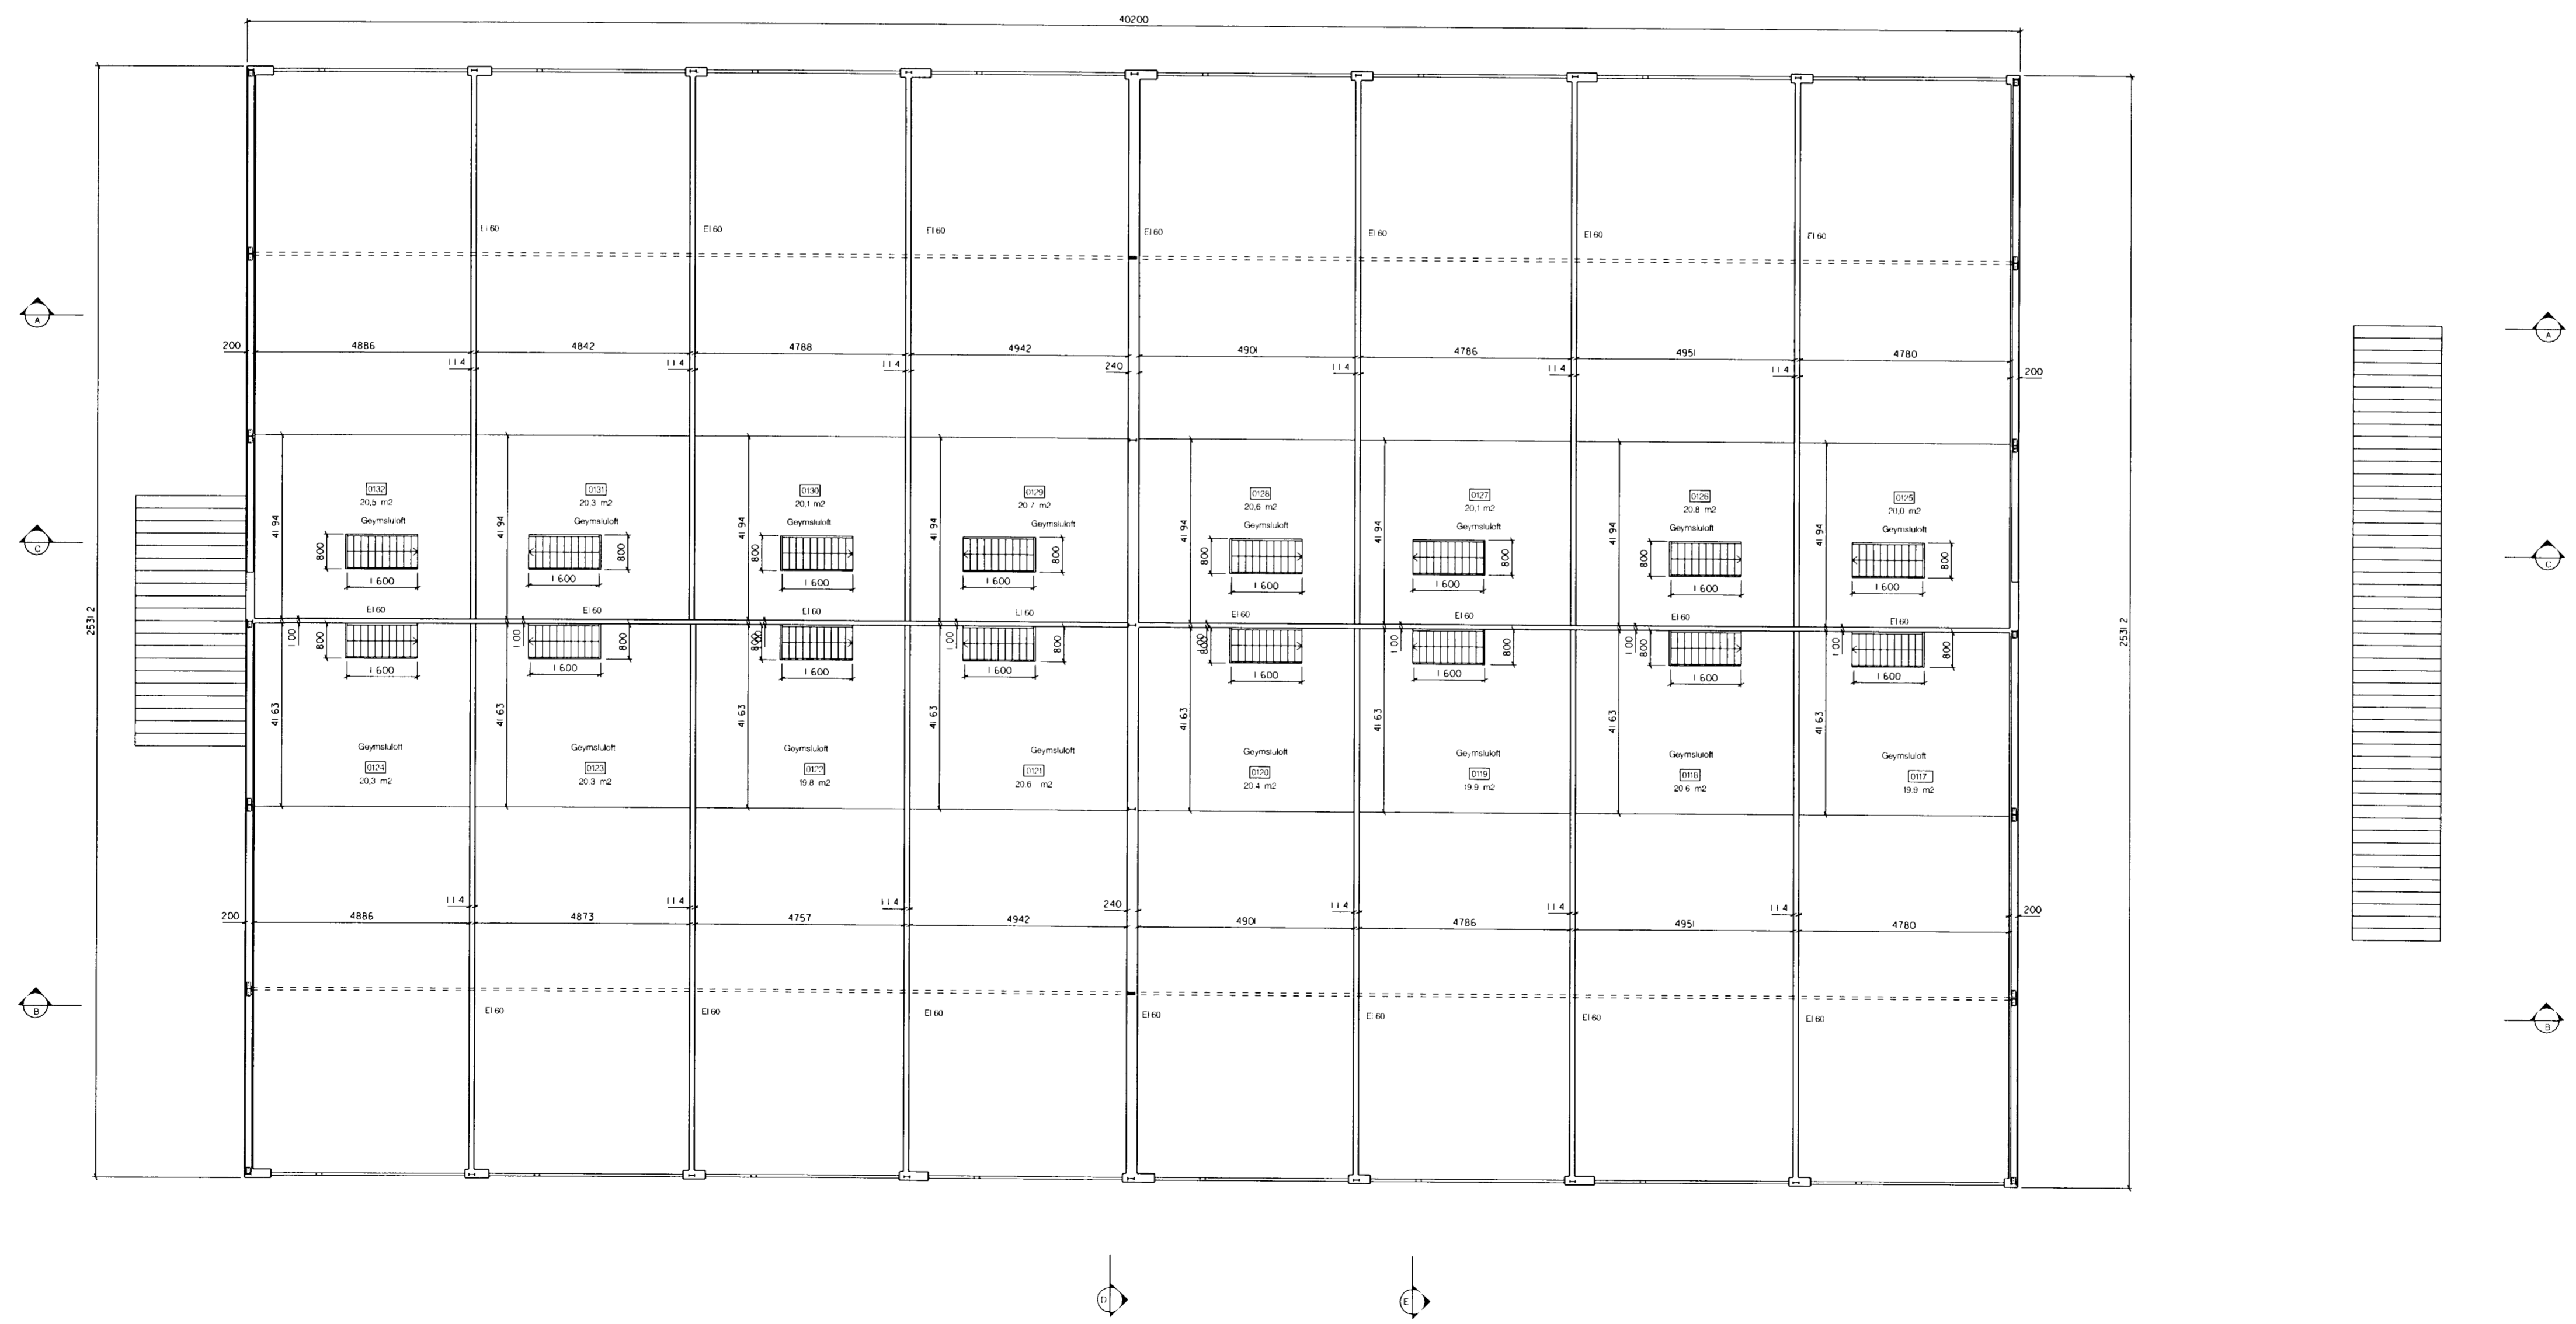

Leidréttingar
A: 27.08.04 – Loft hæð hækkud og málsetn. lagfærdar.
B: 09.09.04 – Stærdir uppfærdar eftir mælingu, sneidum bætt inn
C: 28.10.04 Brunavörn skilgreind á milli loftum

ARKITEKTAR

Verkefni: Eyrratróð 3

Grunnmynd 2.hæð
Sneid C-C, DD, EE

Teikning nr. 002 C
Mál 1:100
Dags. 04.08.04
Teiknad GP/PM

Austurstræti 6 101 Reykjavík
Sími 5511790, 5621790 Fax 5622275

Gudni Pálsson Arkitekt FAI
Kl. 2912, 64819