



Byggingarfulltrúi  
samþykkir erindið.  
05 NOV. 2003  
Bent skal á að samþykkt þessi verður ekki virk fyrr en eftir hringtölu eigaskiptafrýsingarinnar og skráningu bennur hjá Fastignamatshúsi.  
Byggingarfulltrúinn í Hafnarfirði  
Fh. Kristján Þórásson


**VÁRDANDI ENINGAR Í HÚSI:**  
Einingar skulu vottaðar sbr. ákvæði í byggingarreglugerð og skal yfirfyring um það liggja fyrir hjá byggingarfulltrúa áður en þær komu á byggingarstað.  
**Hús með einingum án vottunar fá ekki fskhaldisvottorð.**

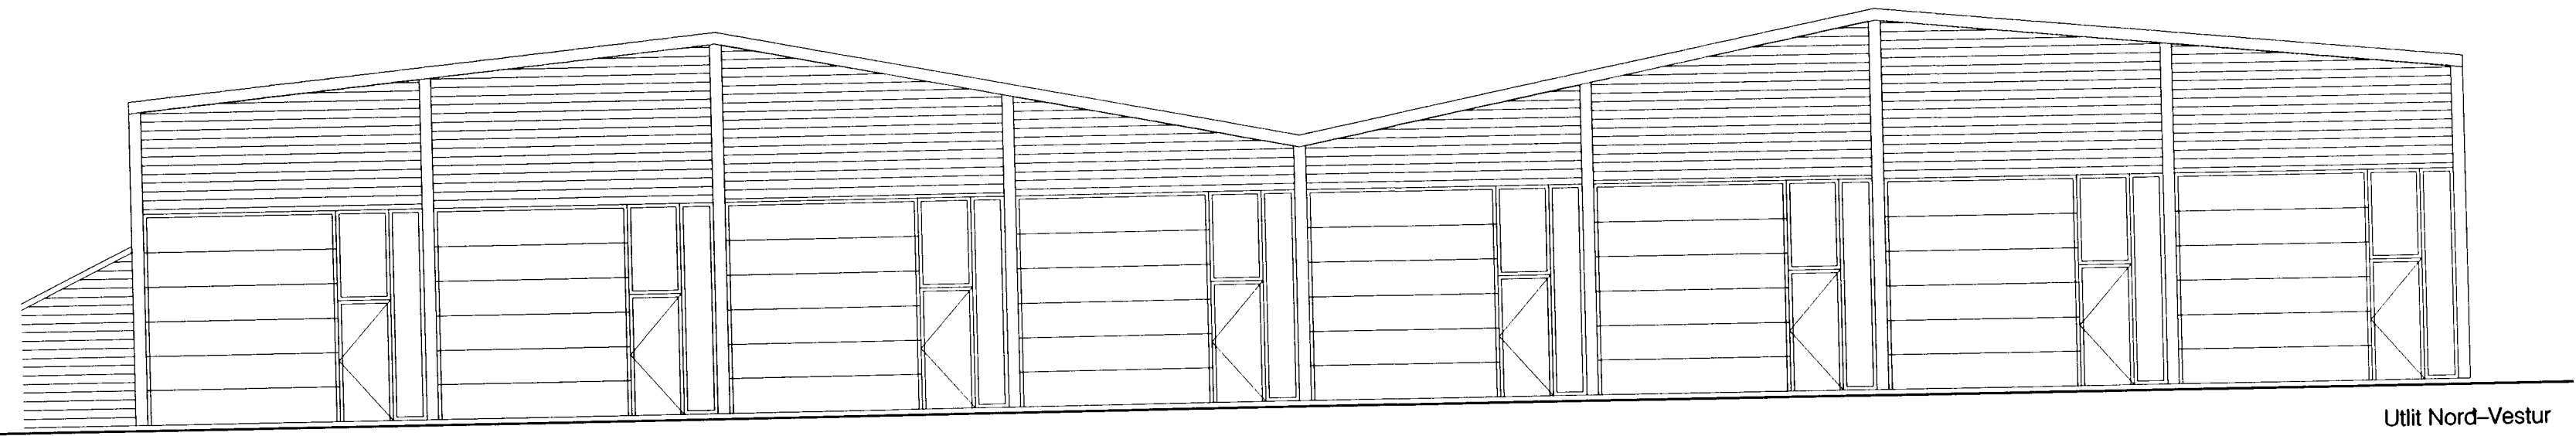


Útlit Nord-Vestur

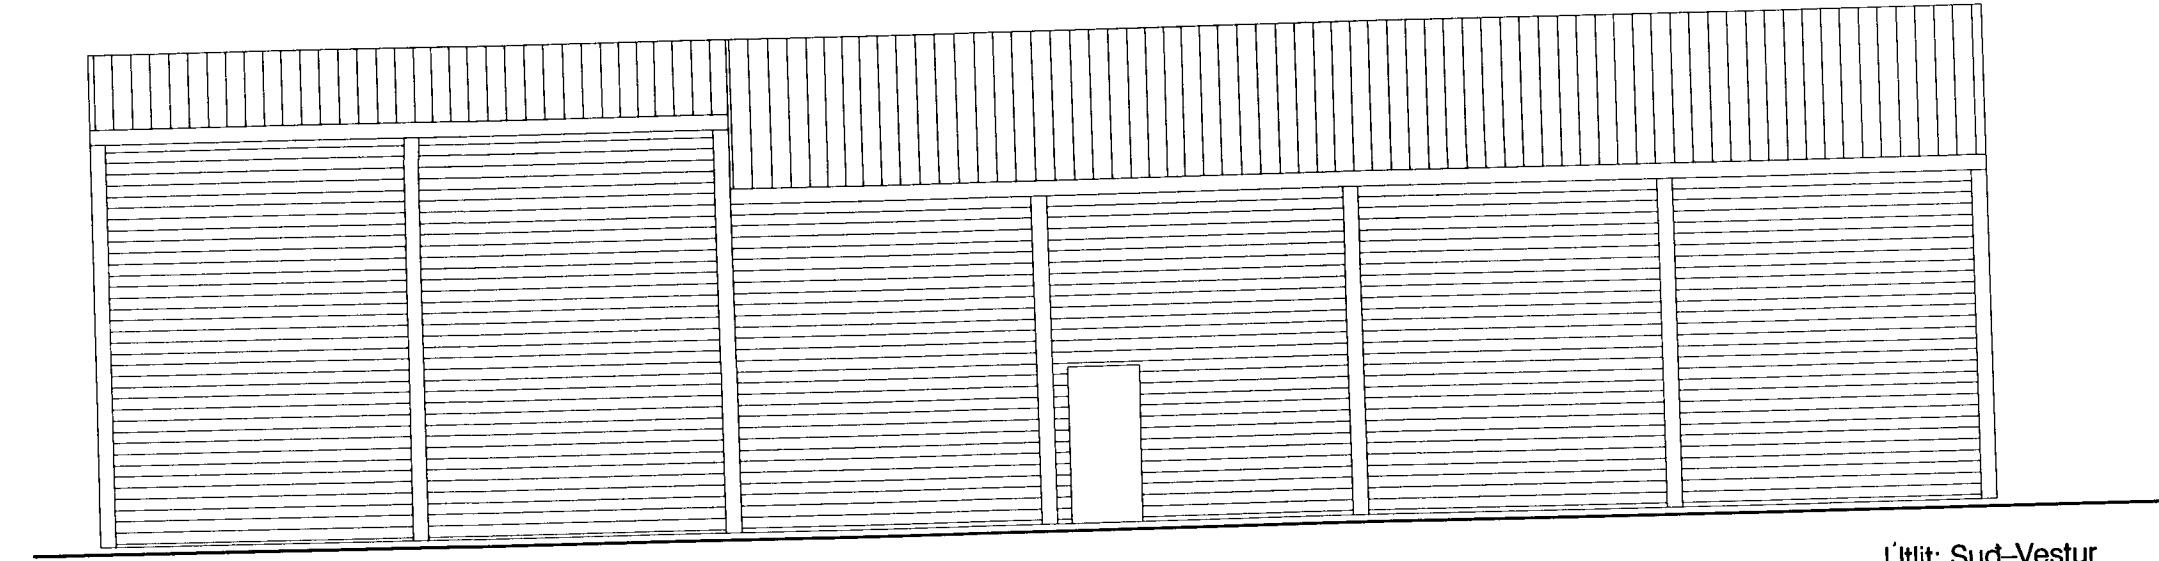


Útlit Sud-Vestur

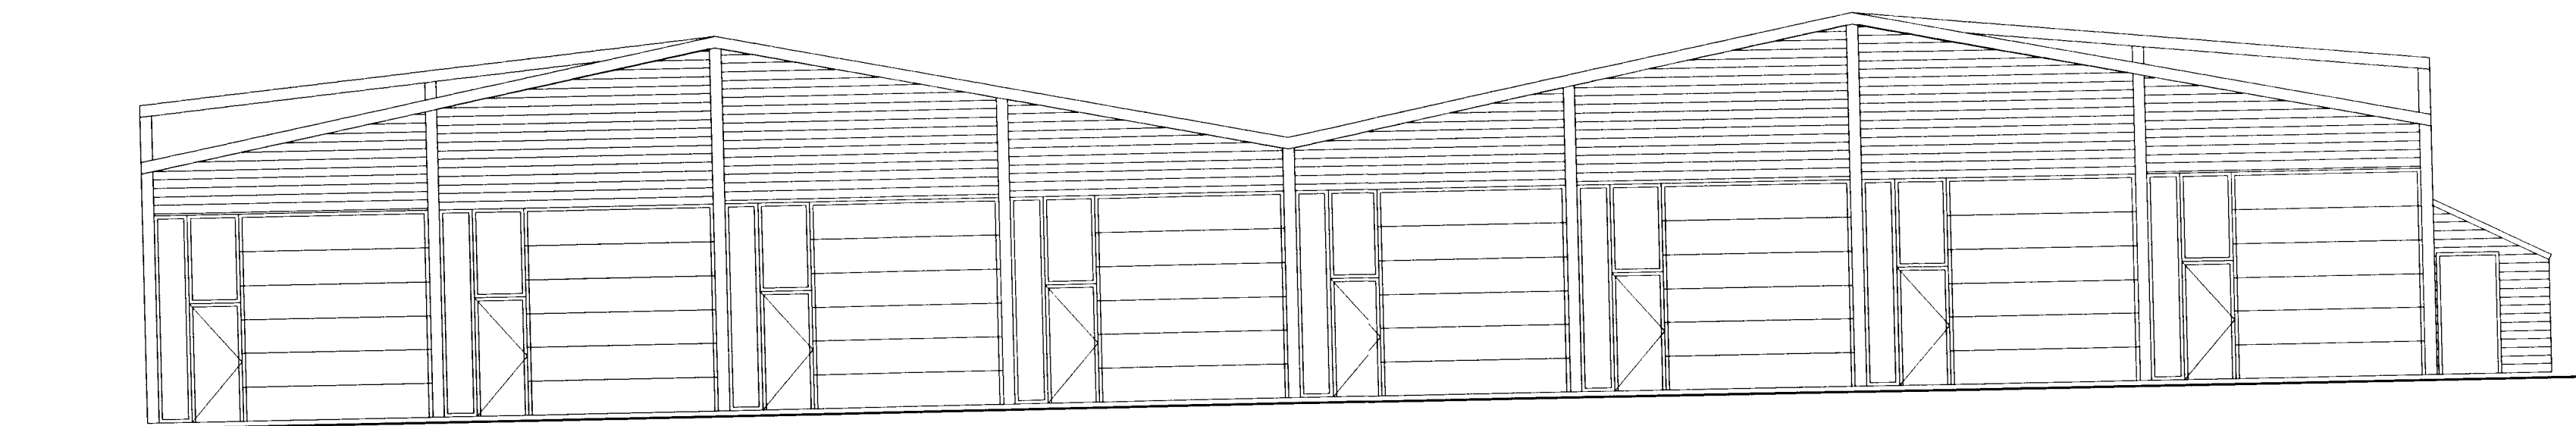


Útlit Sud-Austur

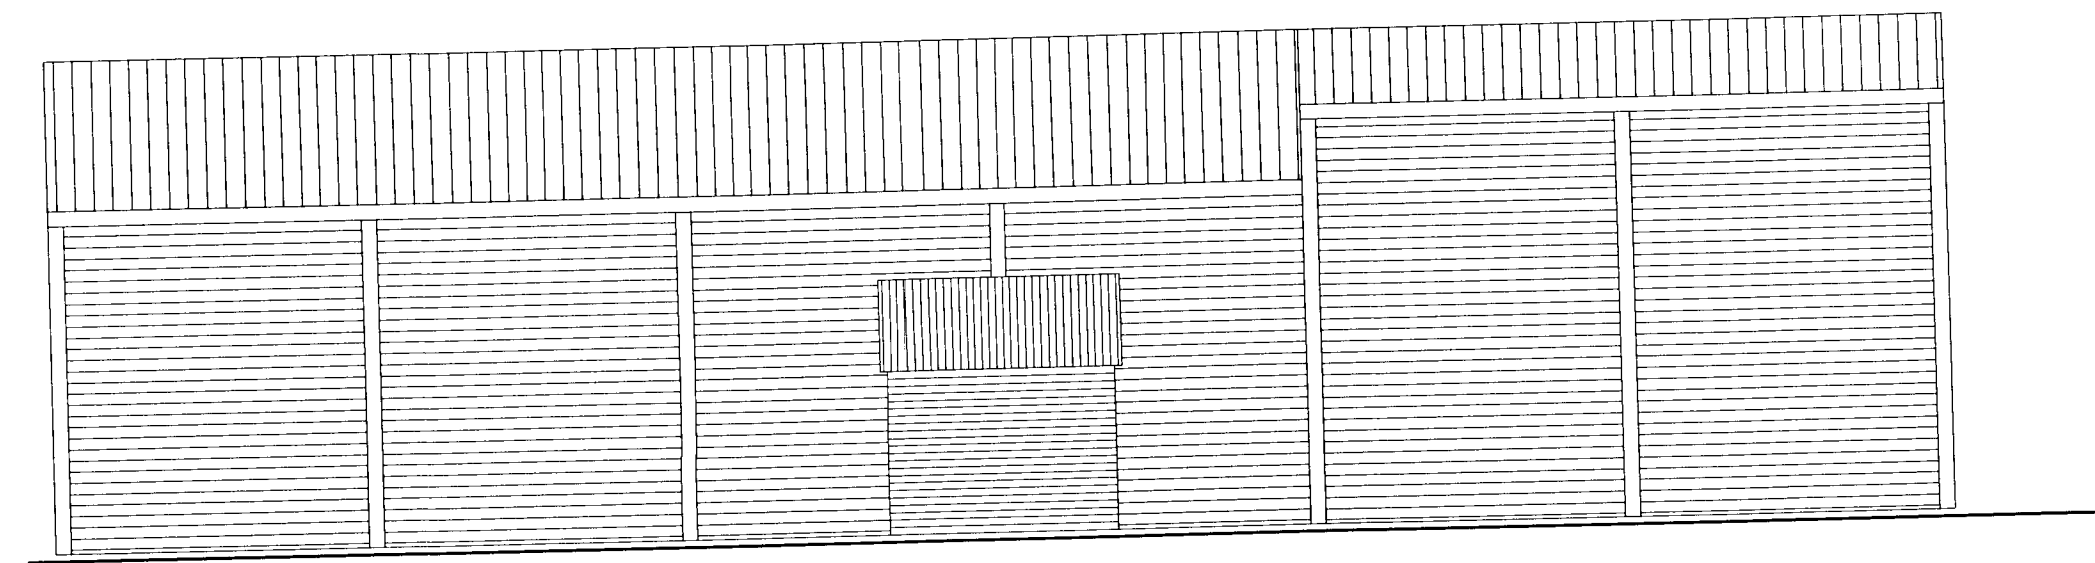

Útlit Nord-Austur

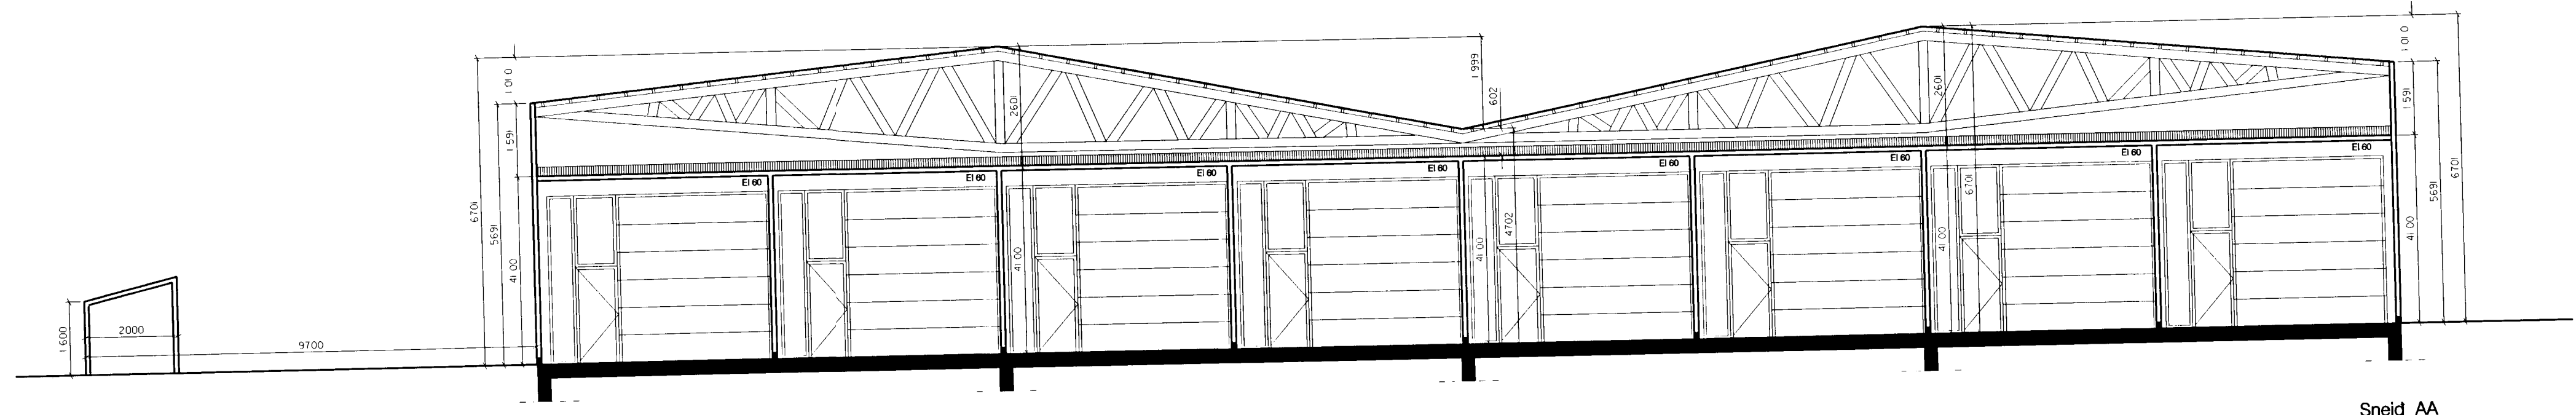

Sneid AA

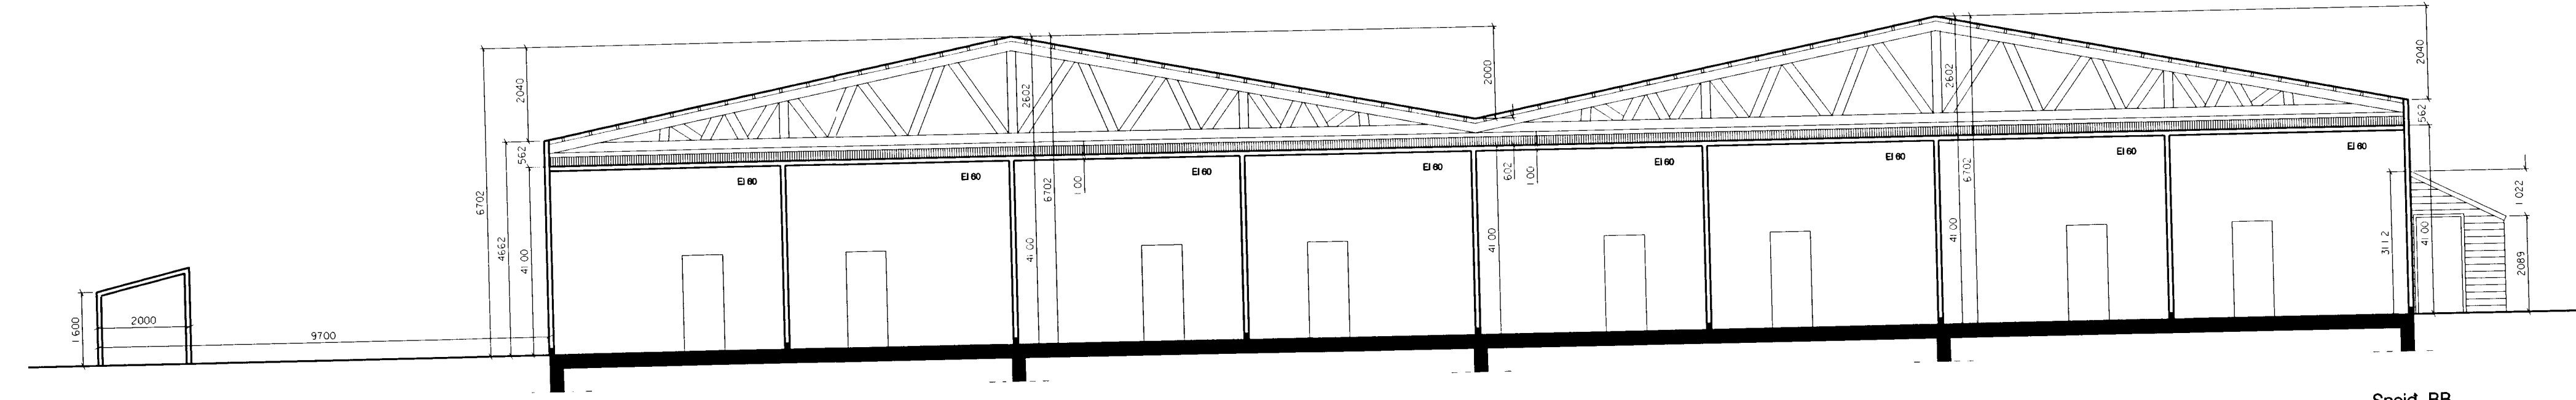

Sneid BB

Leidréttir

**ARKITEKTAR**

Verkefni: Eyrartróð 3

Útlit og Sneid

Teikning nr. 002  
Mál 1:100  
Dags. 28.10.03  
Teiknad KG

Sudurlandsbraut 4 108 Reykjavík  
Sími 5511790, 5621790 Fax 56221790

Gudni Pálsson Arkitekt  
Sími 291246-4519