



SNÍÐ A-A


Semþykkt á fundi bygginga-  
nefndar þ. 22/3 1995  
BYGGINGAFULLTRÚINN  
Í HAFNARFIRÐI

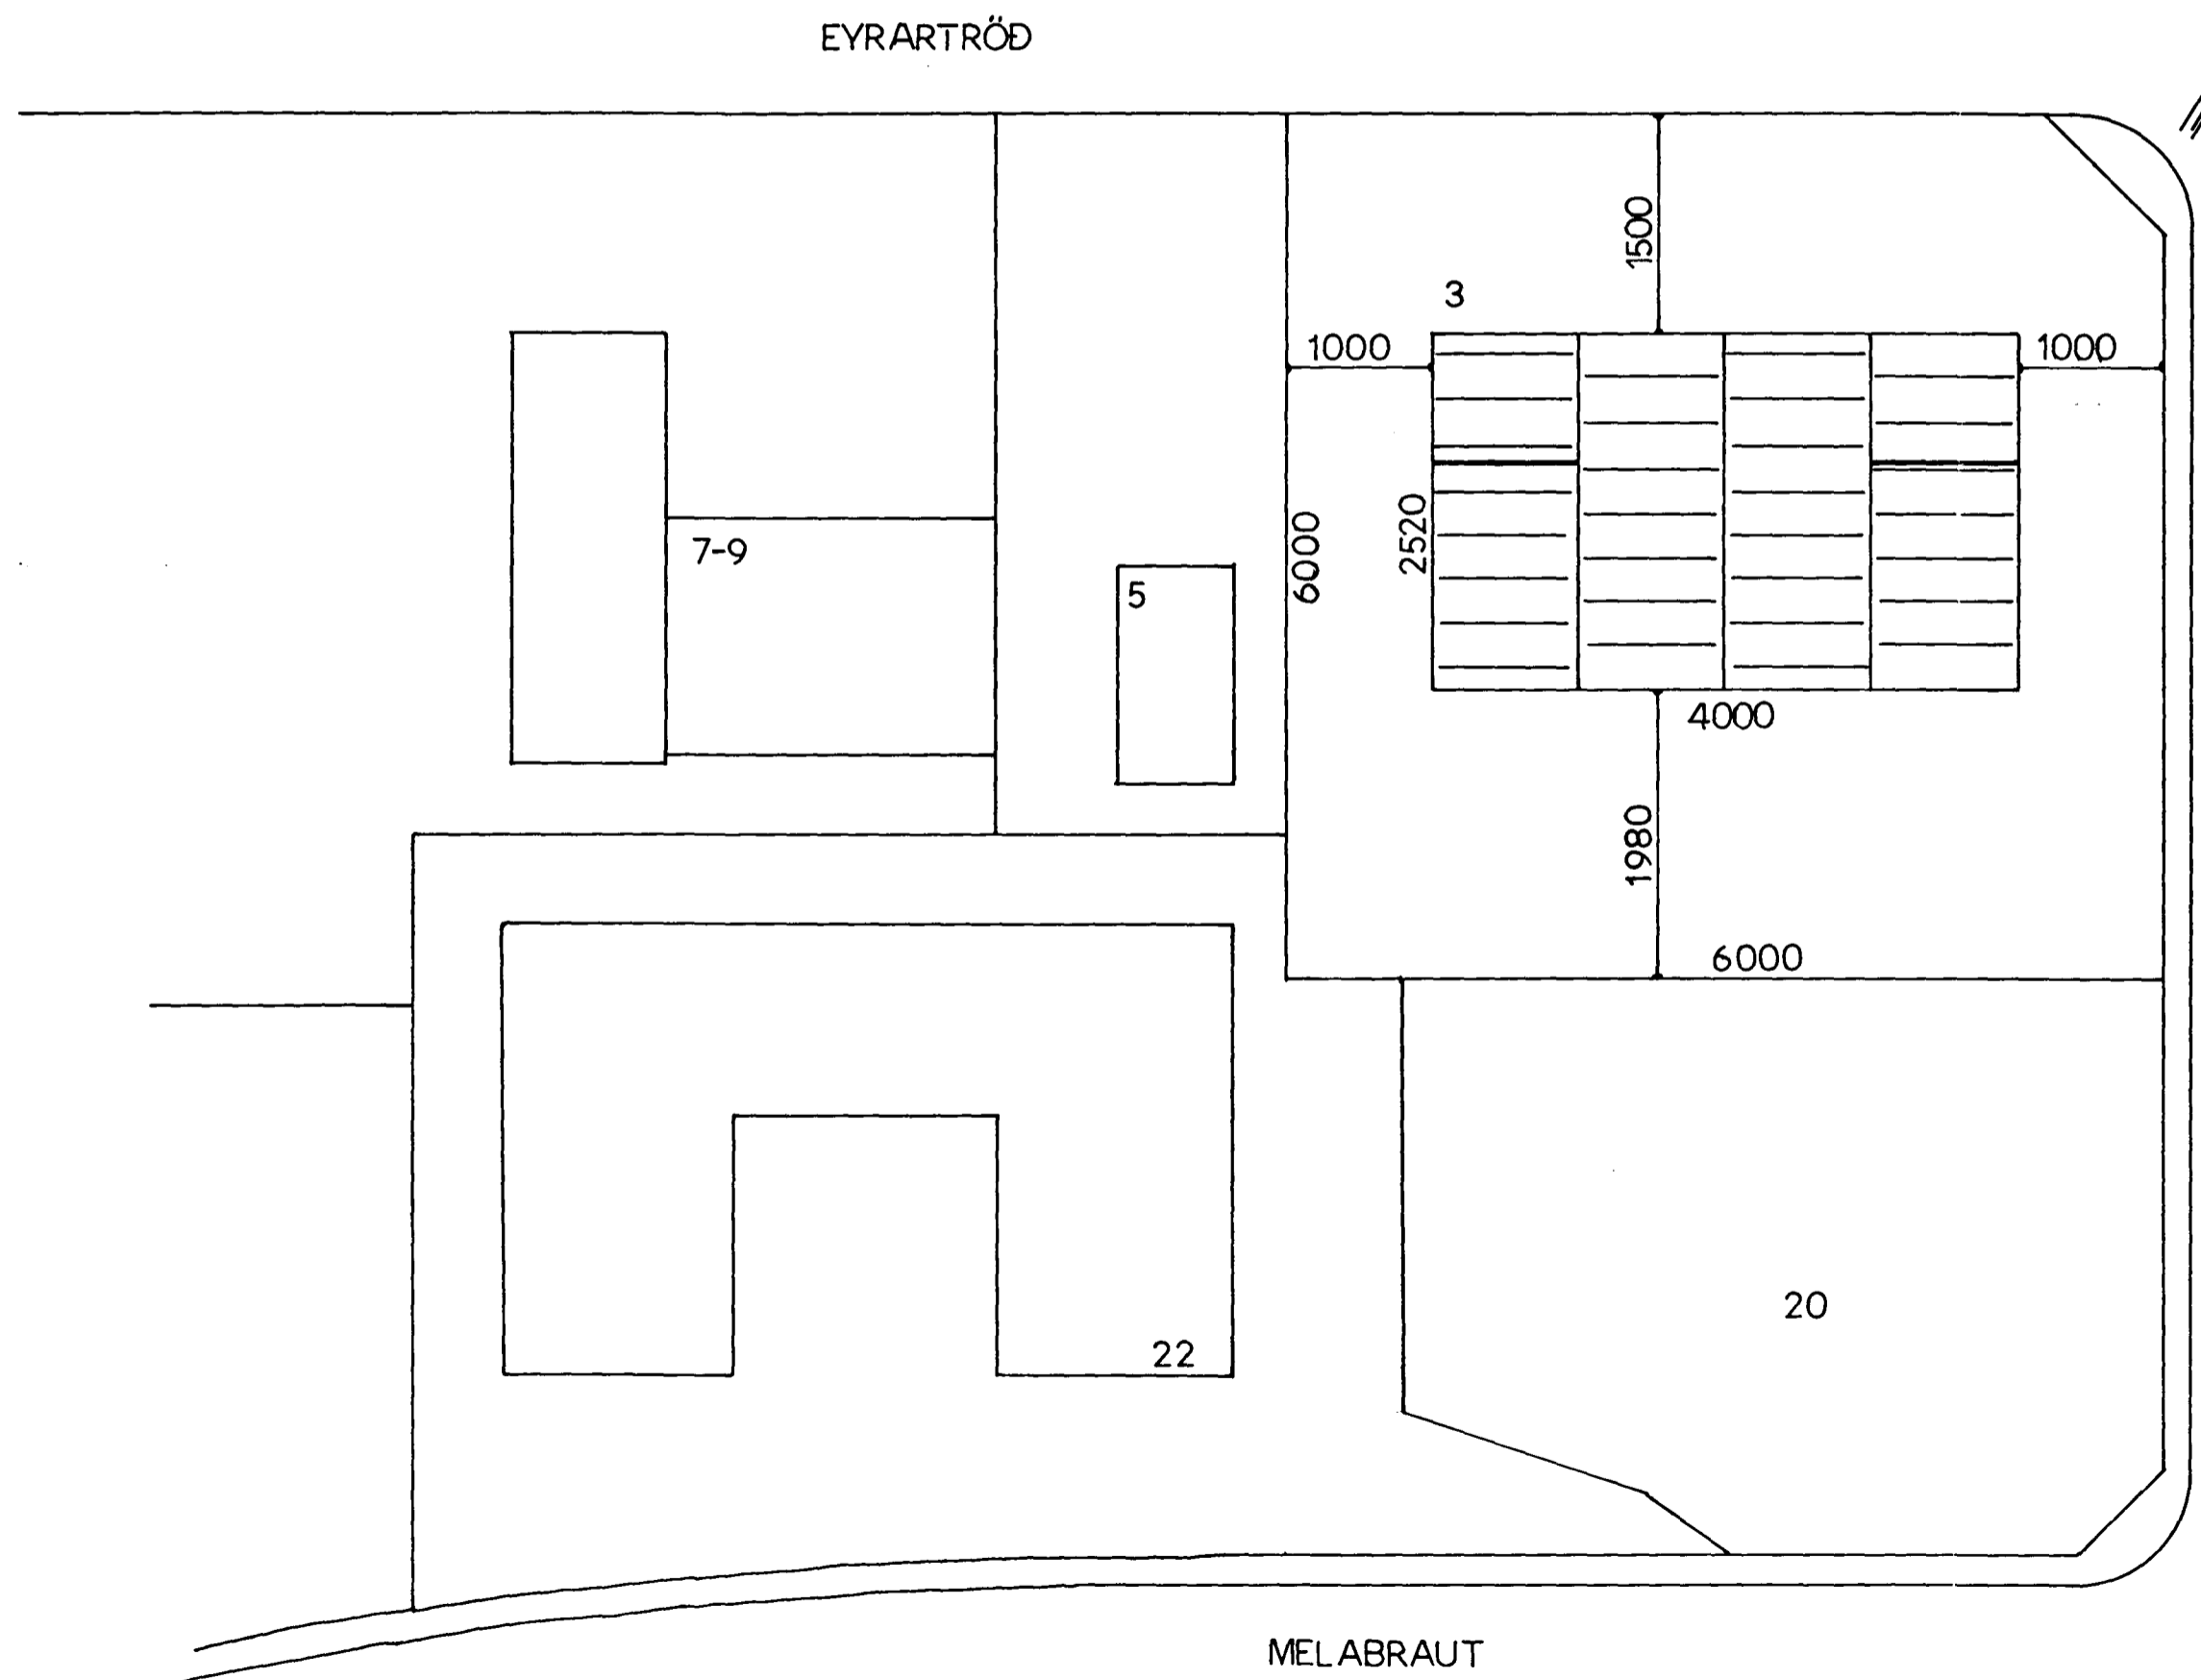

AFSTÖÐUMYND 1:500

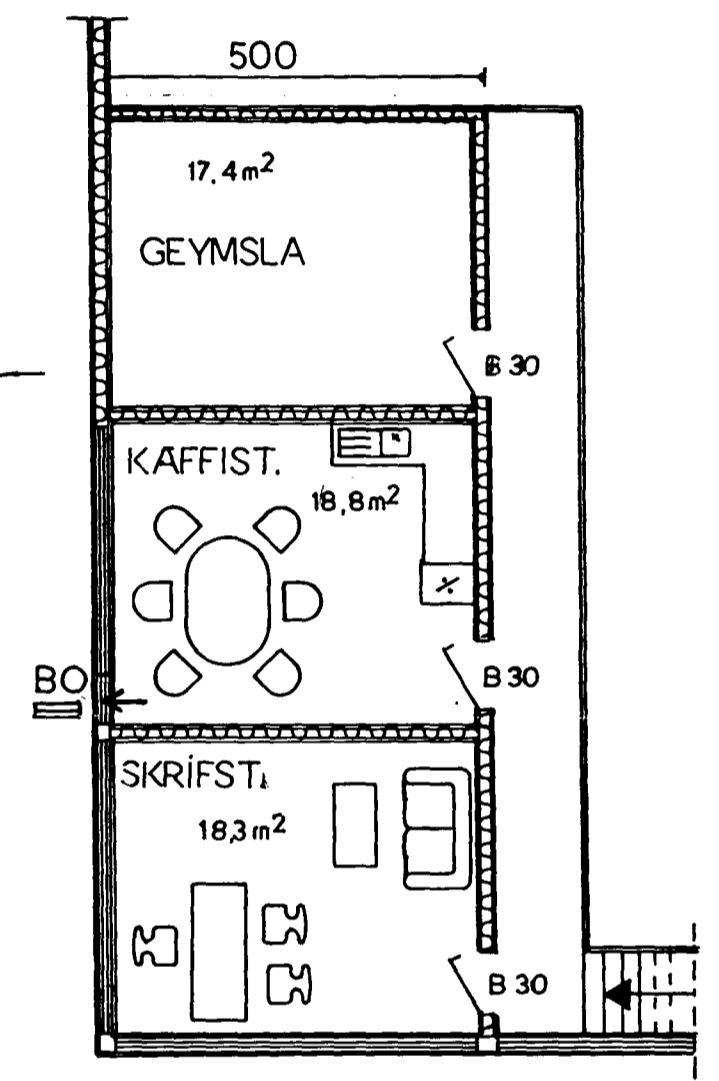

EFRÍHÆÐ, NORDUR HORN

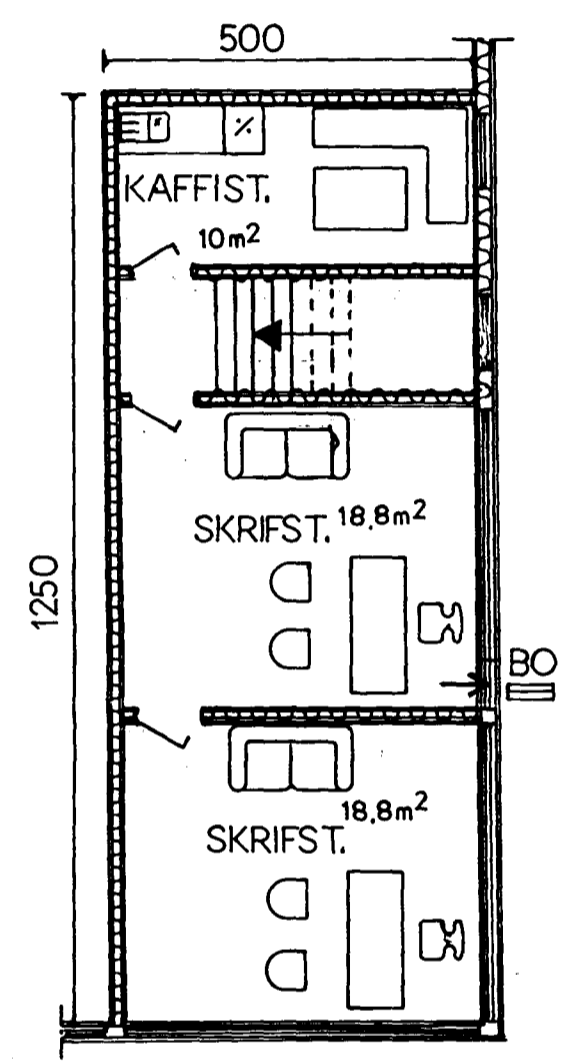

EFRÍHÆÐ, VESTUR HORN

ÁÐUR MELABRAUT NR. 20

EYRARTRÖÐ NR. 3

BLAÐ 2.  
SNÍÐ A-A 1:100  
GRUNNMYNDIR EFRÍHÆÐ 1:100  
AFSTÖÐUMYND 1:500

OG BRUNAVARNARUPPDRATTUR  
HAFNARFIRÐI Í MARS 1995