




Sambykkt á fundi byggingarnefndar þann
 03 MARS 1999
 Byggingafulltrúinn í Hafnarfirði
 Erlendur Hjálmarsson

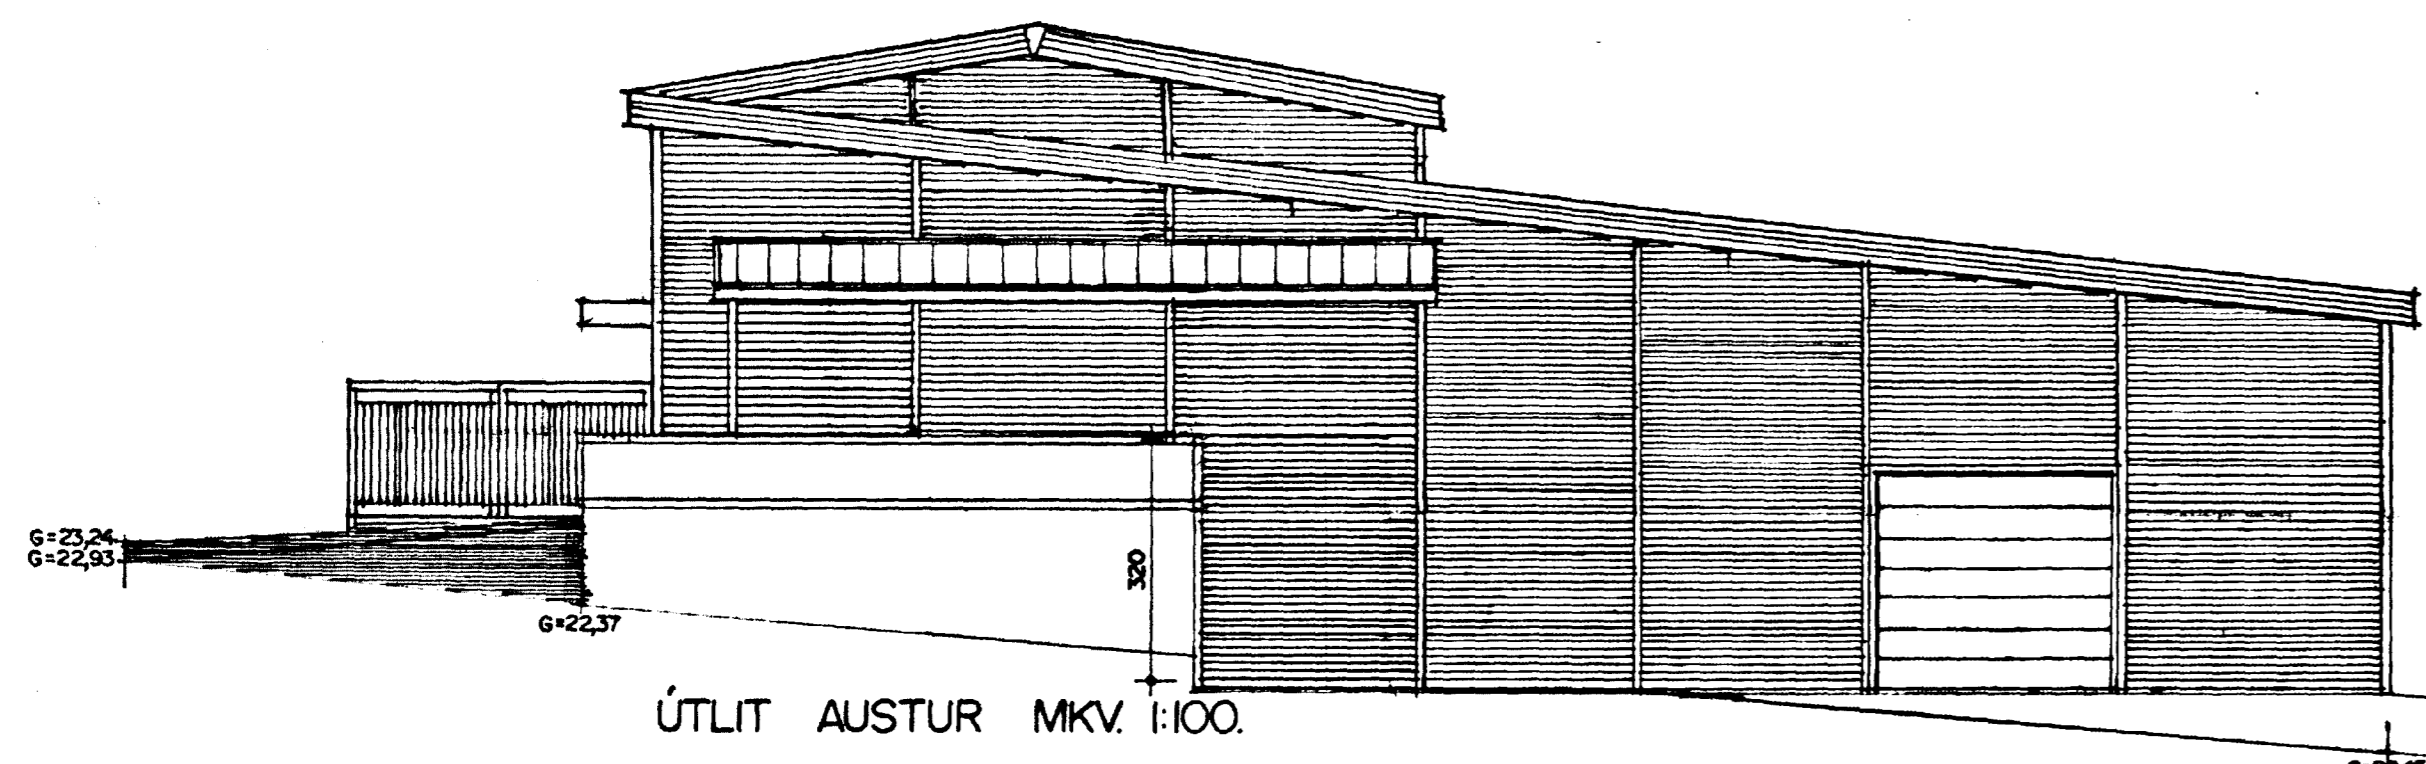


ÚTLIT AUSTUR MKV. 1:100.

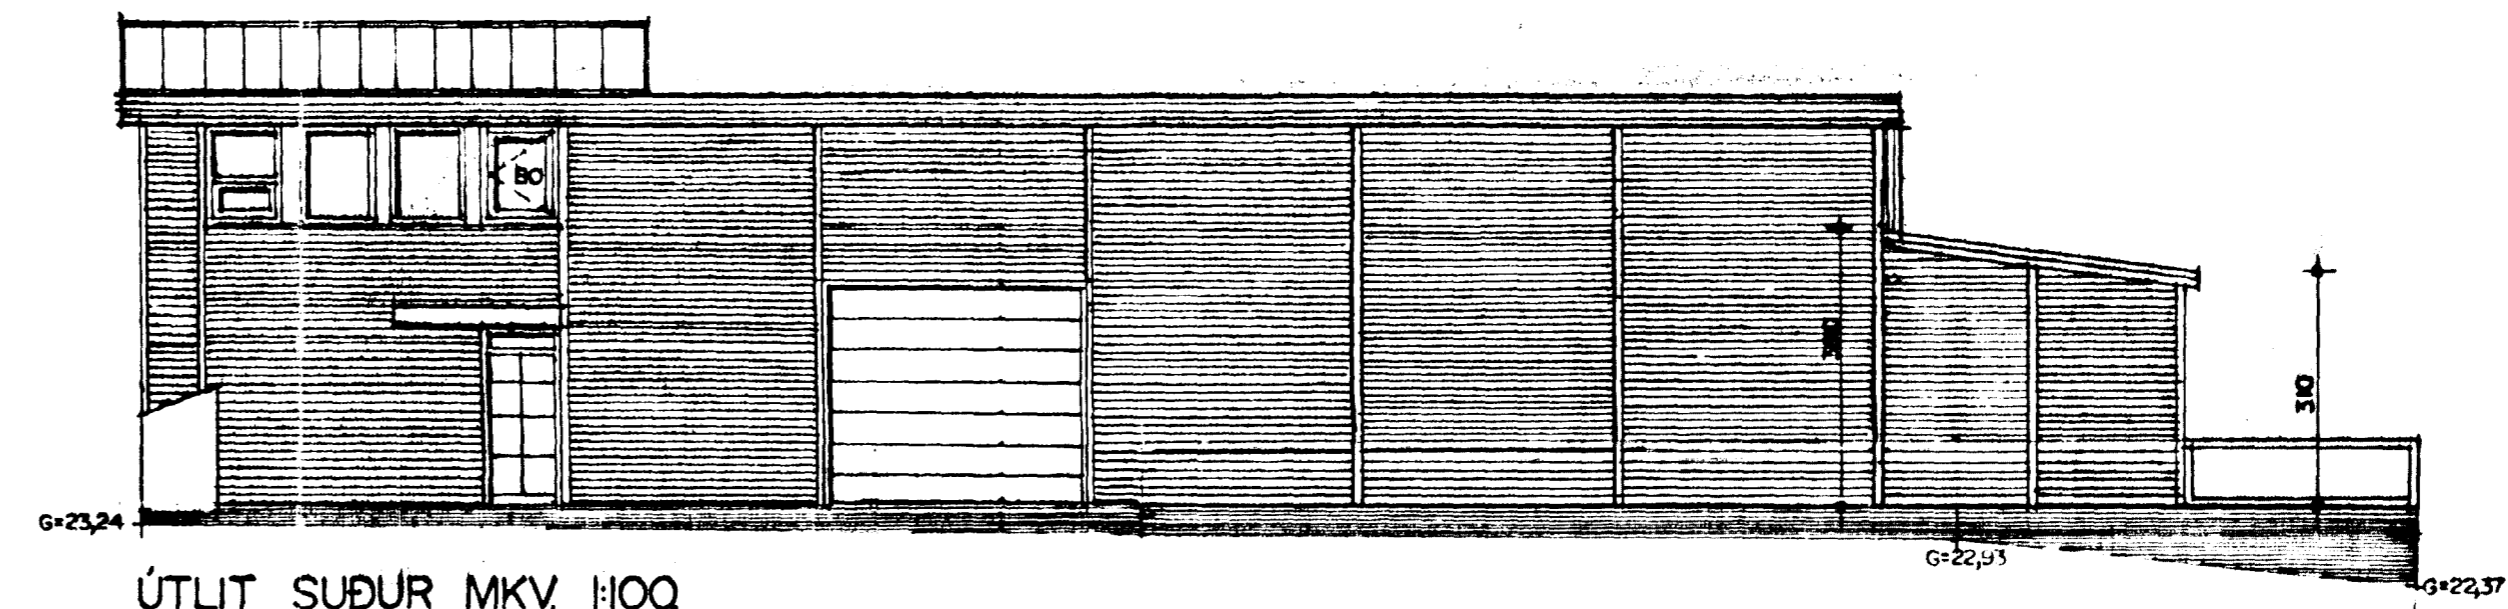


ÚTLIT SUÐUR MKV. 1:100.

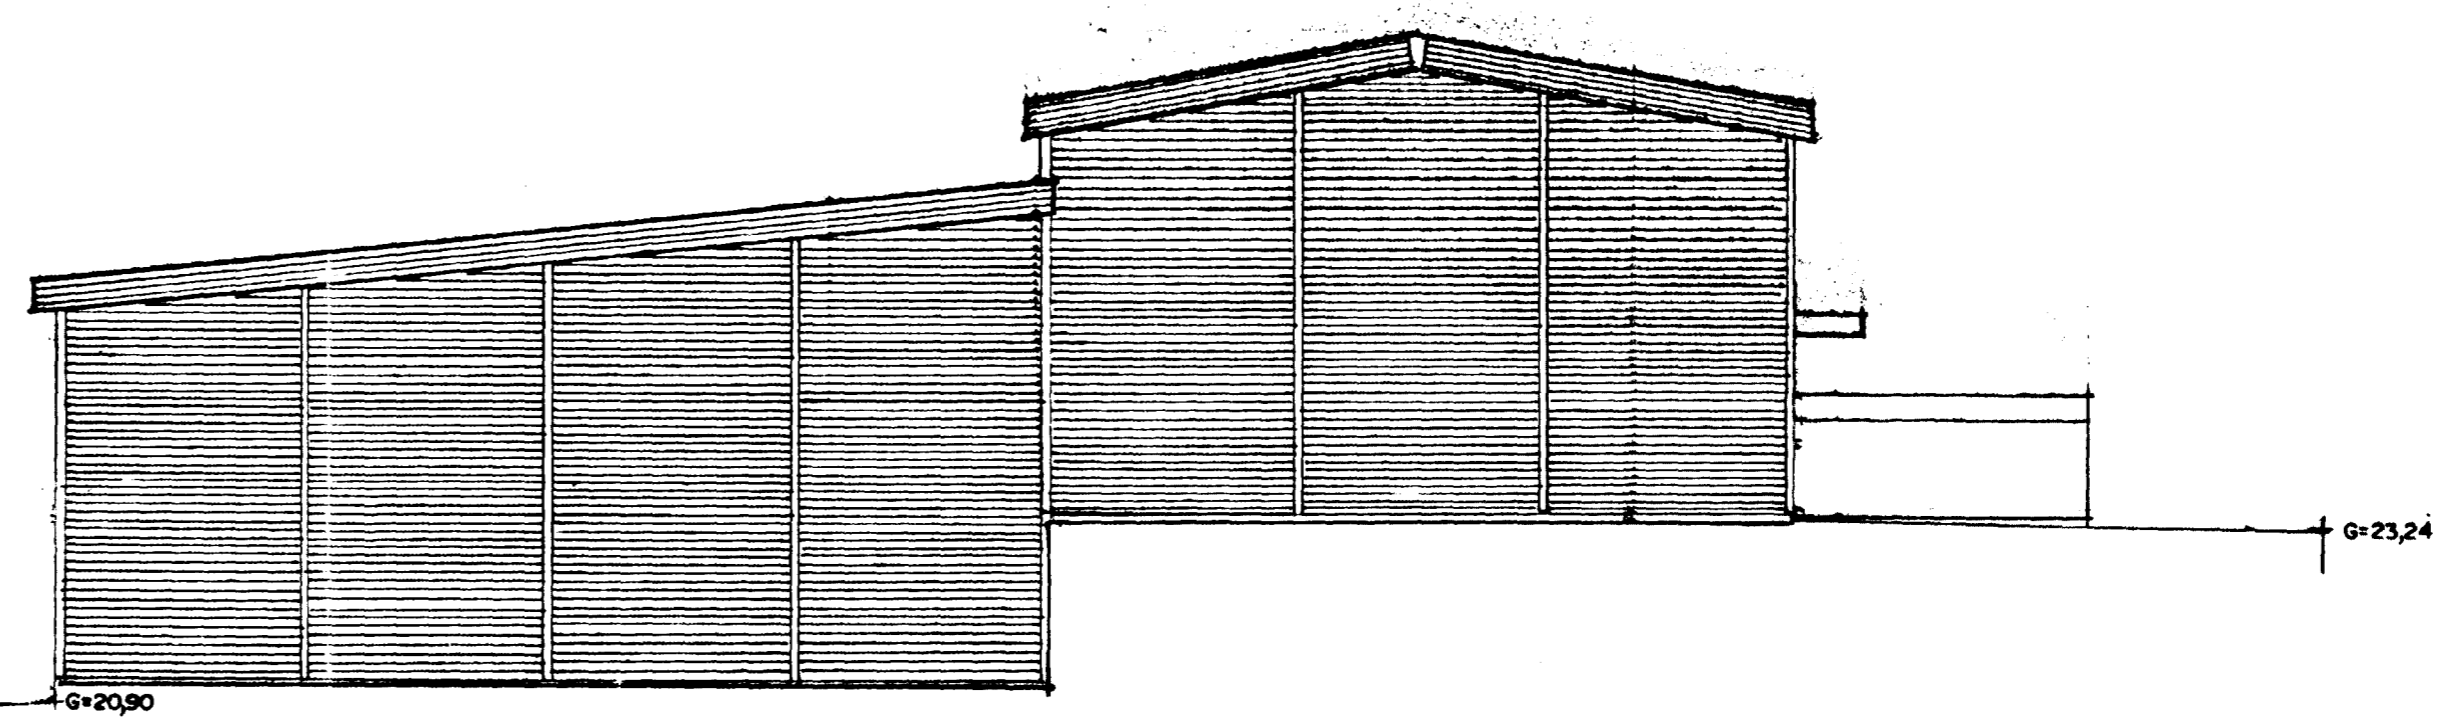


ÚTLIT VESTUR MKV. 1:100.

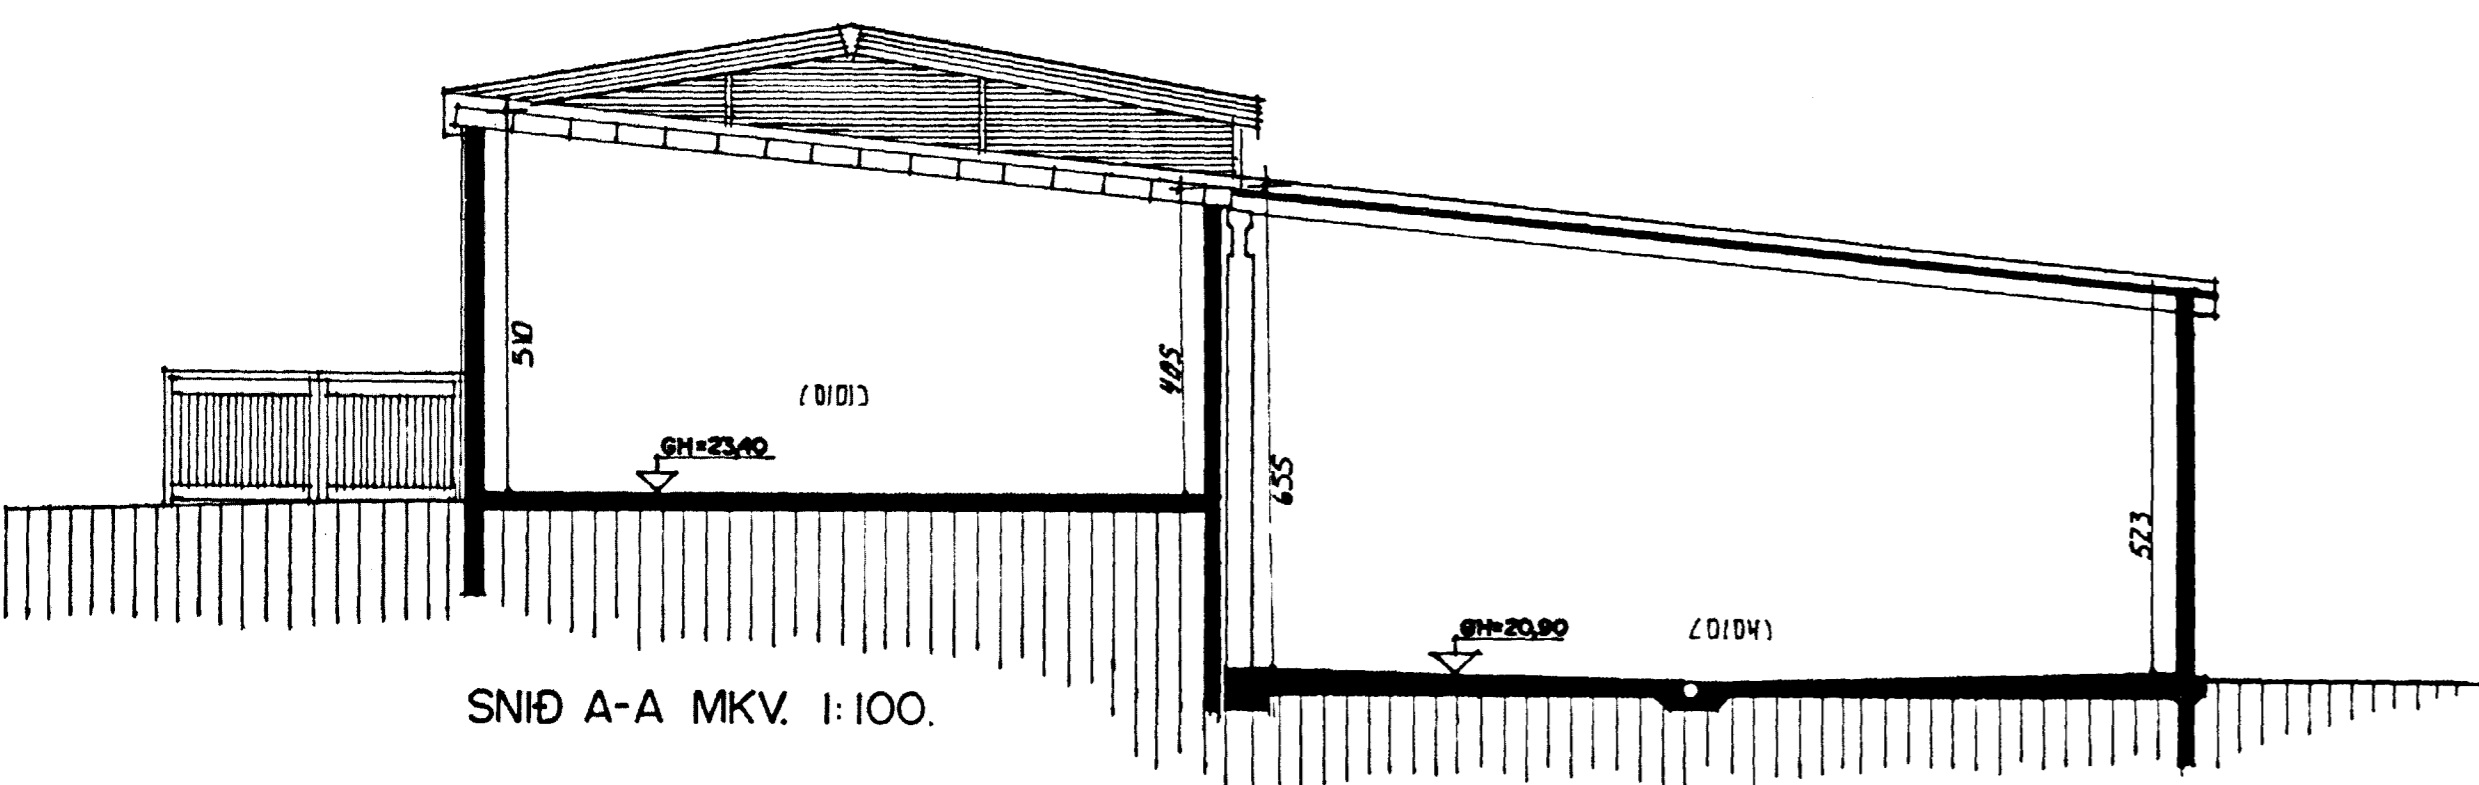


SNÍÐ A-A MKV. 1:100.

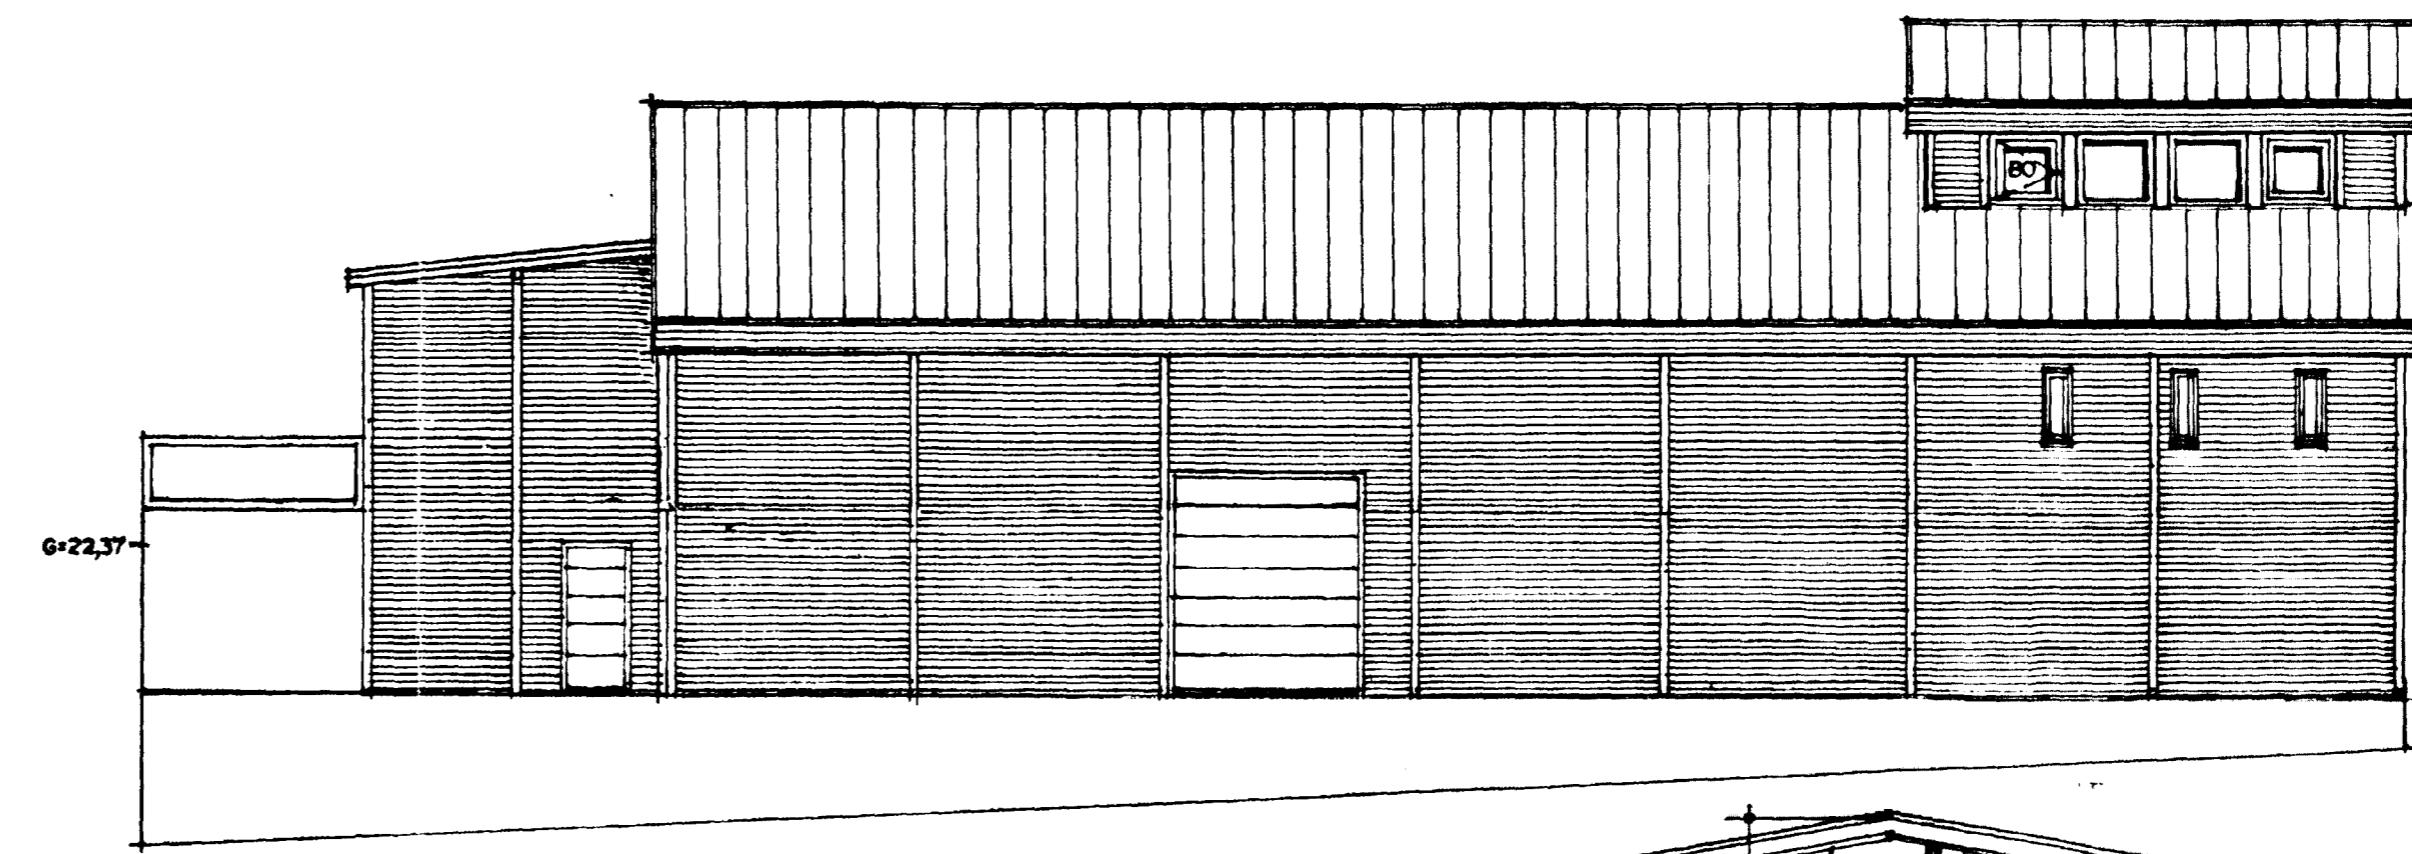

ÚTLIT NORÐUR MKV. 1:100.

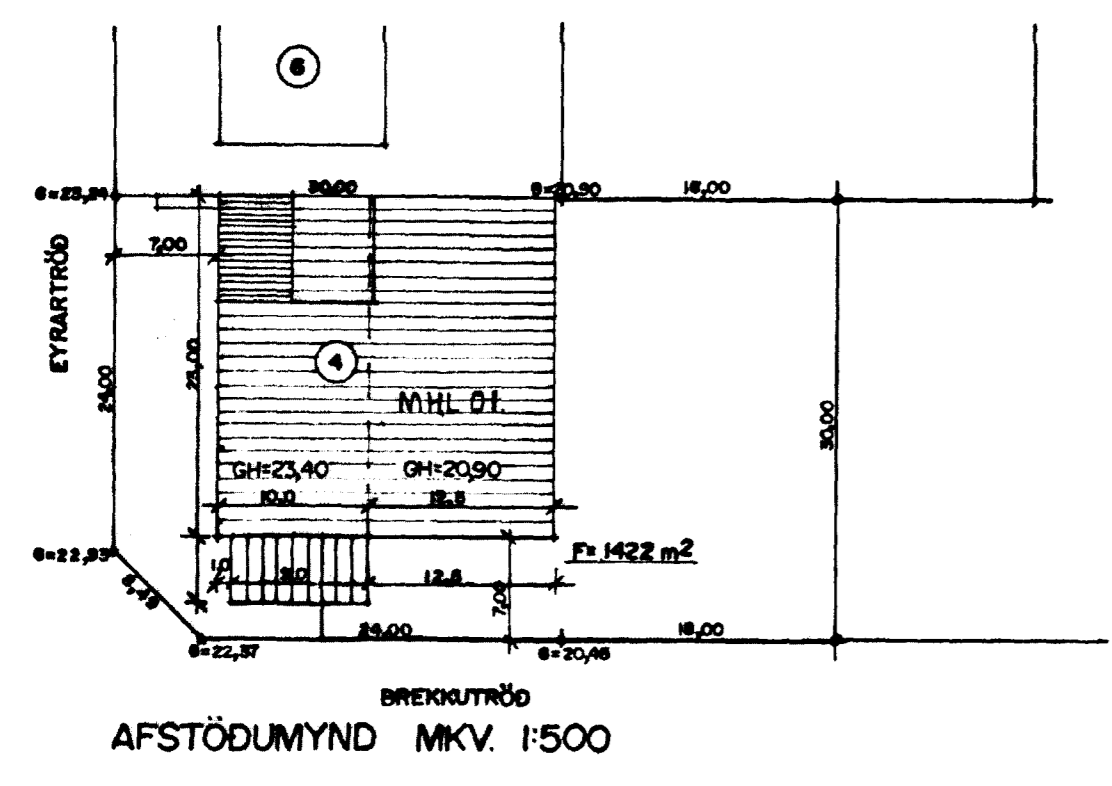

AFSTÖÐUMYND MKV. 1:500

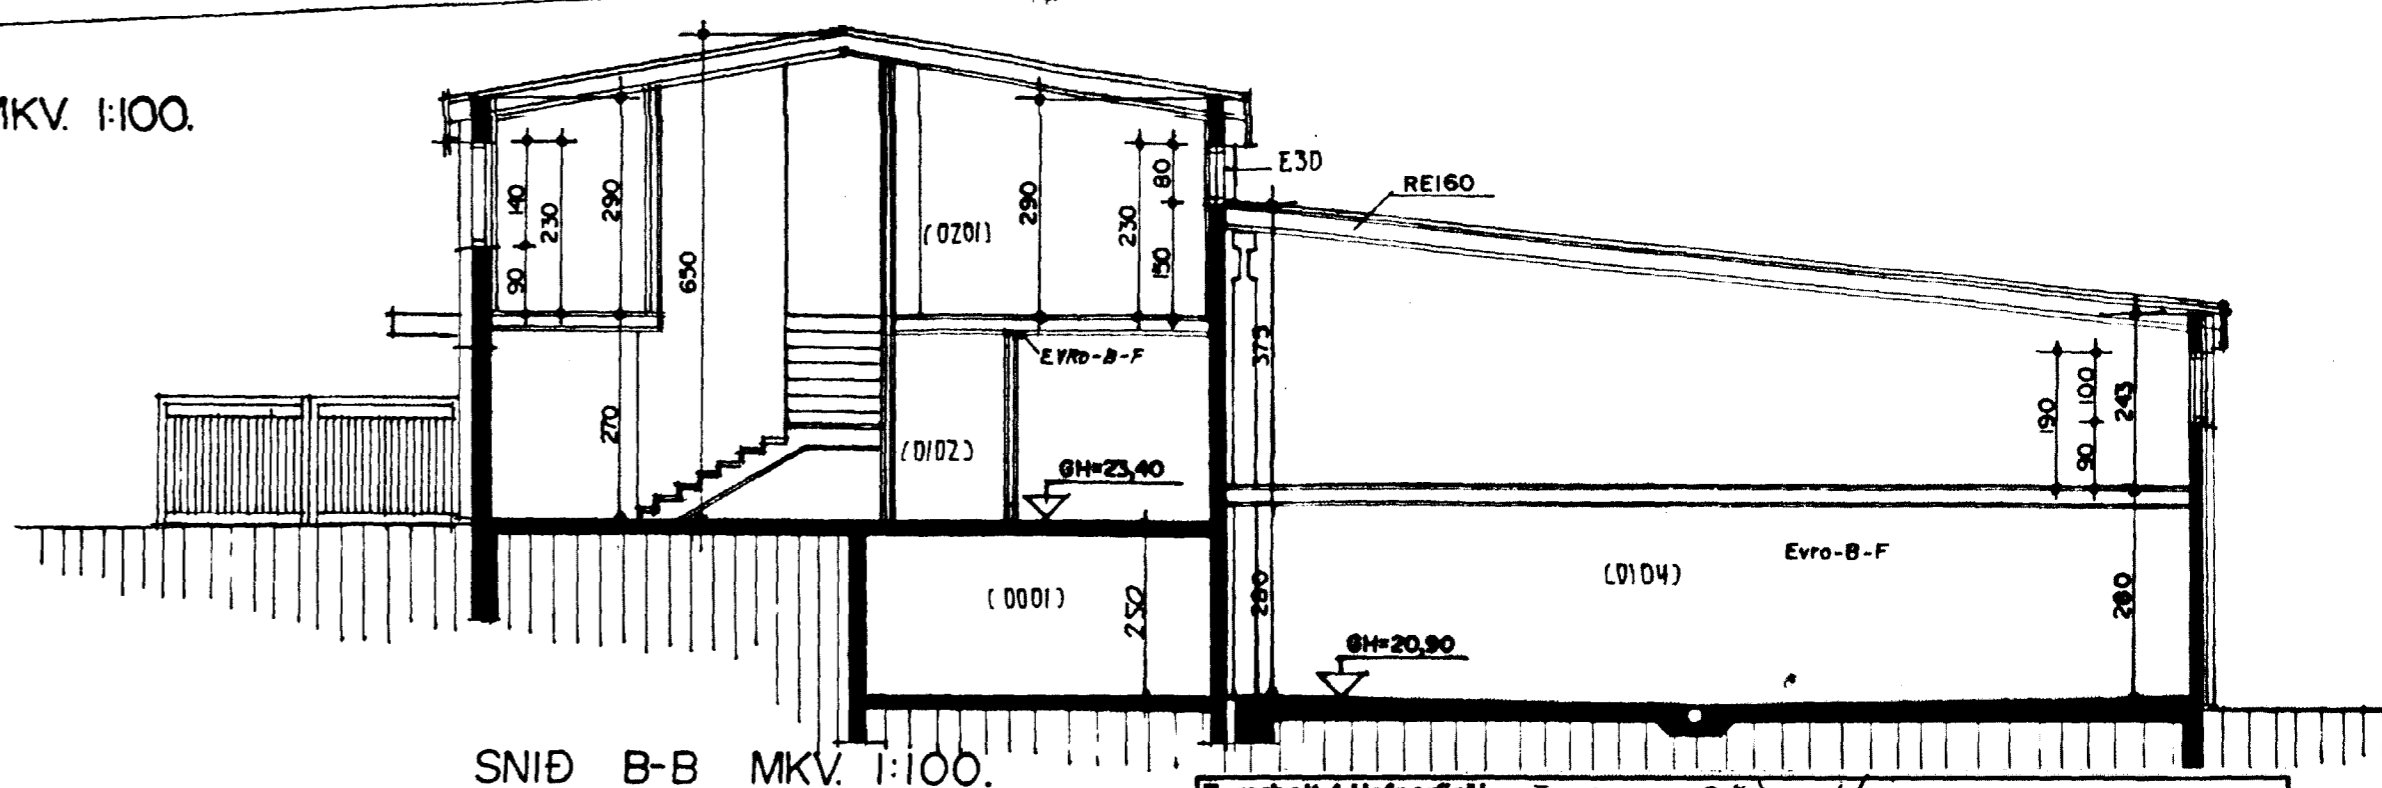

SNÍÐ B-B MKV. 1:100.

Eyðublað 4 Hafnarfirði	EYRARTRÖÐ 4
Sigurður Þorvårdarson byggingafræðingur bfl. Teiknistofan Strandgötu 11 220 Hafnarfirði. (Kl. 141250-4189) Sími 5651510. Fax: 5651299. Netfang: teiknistofan@islandia.is	
Skýringar: Aðaluppdráttur.	
Teikning: Útlitsmyndir/ sniðmyndir / afstöðumynd.	
Mælikvarði: 1 : 100. 1 : 500.	
Undirskrift: <i>Sigurður Þorvårdarson</i>	
Blað nr: 2/2	Dagsetning: 26.03.1999.
Breytt:	