EYRARTRÖÐ 4 HAFNARFIRÐI

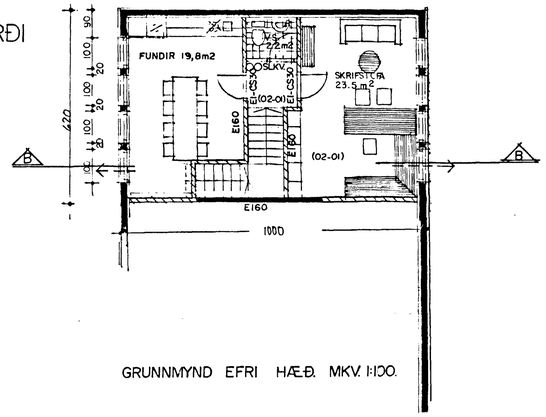

GRUNNMYND EFRI HÆÐ. MKV. 1:100.

Samþykkt á fundi byggingarnefndar þann
0 3 MARS 1999
Byggingafulltrúinn í Hafnarfirði
Erlendur Kjartansson

Skráningartafla:	Eyrartröð 4 hafnarfirði				Skráseljari:	Sigurður Þorvarðarson										
Landnúmer:	120334				Kennitala:	141250-4189										
Matshlutanúmer:	01				Útgáfa:	4.01	Dags.:	24.1.1999								
Uppskipting og lýsing					Stærðir											
D0 Lóðun	D1 Rými hæð-rað	D2 Notkun texti	D3 Hönnunarflokkun	D4 Eignarhald	D5 Bokfærðar m²	D5M Millifærðar m²	D6 Skilgr. m²	D7 Op m²	D8 Brúttóflötur m²	D9 Brúttórúmm. sh < 1,8	D10a Salarhæð min	D10b Salarhæð max	D11 Brúttó rúmmál m³	D12 Nettóflötur m²	D16 Birt flatarmál m²	Reiknuð skiptanlegmál	D17 Skiptanl. rúmmál m³
		Matshluti			743,1	90,0	9,0	7,0	826,1	0,0			3.189,3	753,0	826,1		3.245,996
		Botn											103,5				
	00	Kjallari			38,0	0,0	0,0	0,0	38,0	0,0			95,0	31,2	38,0		
A	0001	Geymsla/hitav.	T	0101	38,0	0,0	0,0	0,0	38,0	0,0	2,50	2,50	95,0	31,2	38,0	2,50	78,000
	01	1. hæð			643,1	90,0	9,0	4,0	729,1	0,0			2.783,1	676,3	729,1		
A	0101	Vinnusalur	N	0101	168,8	0,0	0,0	0,0	168,8	0,0	4,05	5,10	772,2	156,5	168,8	4,57	715,205
A	0102	Starfsfólk	N	0101	61,2	0,0	0,0	0,0	61,2	0,0	2,70	2,70	165,2	44,6	61,2	2,70	120,420
A	0103	Starfsfólk	N	0101	80,0	0,0	0,0	0,0	80,0	0,0	2,43	3,75	247,2	72,4	80,0	3,09	223,716
A	0104	Vinnusalur	N	0101	287,5	90,0	4,0	4,0	373,5	0,0	2,80	6,55	1 446,2	361,5	373,5	5,03	1.818,345
A	0105	Frystir	N	0101	35,5	0,0	0,0	0,0	35,5	0,0	3,10	3,80	122,5	32,1	35,5	3,45	110,745
A	0106	Tækjarými	T	0101	10,1	0,0	0,0	0,0	10,1	0,0	2,70	3,20	29,8	9,2	10,1	2,95	27,140
	02	2. hæð			62,0	0,0	0,0	3,0	59,0	0,0			207,7	45,5	59,0		
A	0201	Skrifstofur	N	0101	62,0	0,0	0,0	3,0	59,0	0,0	2,90	3,80	207,7	45,5	59,0	3,35	152,425
Athugasemdir																	
Sameignir summa																	
Eignarhald																	

	Eignar-hald	Notkun texti	Birt flatarmál m²	Skiptanlegt rúmmál Séreign m³	Séreign og sameign m³
	0101	Vinnusalur	826,1	3.245,996	3.245,996
		Alls	826,1	3.245,996	3.245,996

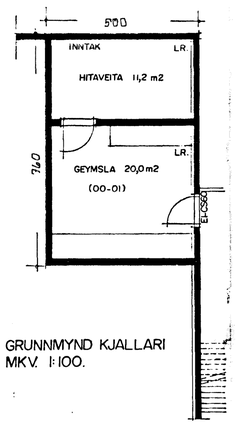

GRUNNMYND KJALLARI MKV. 1:100.

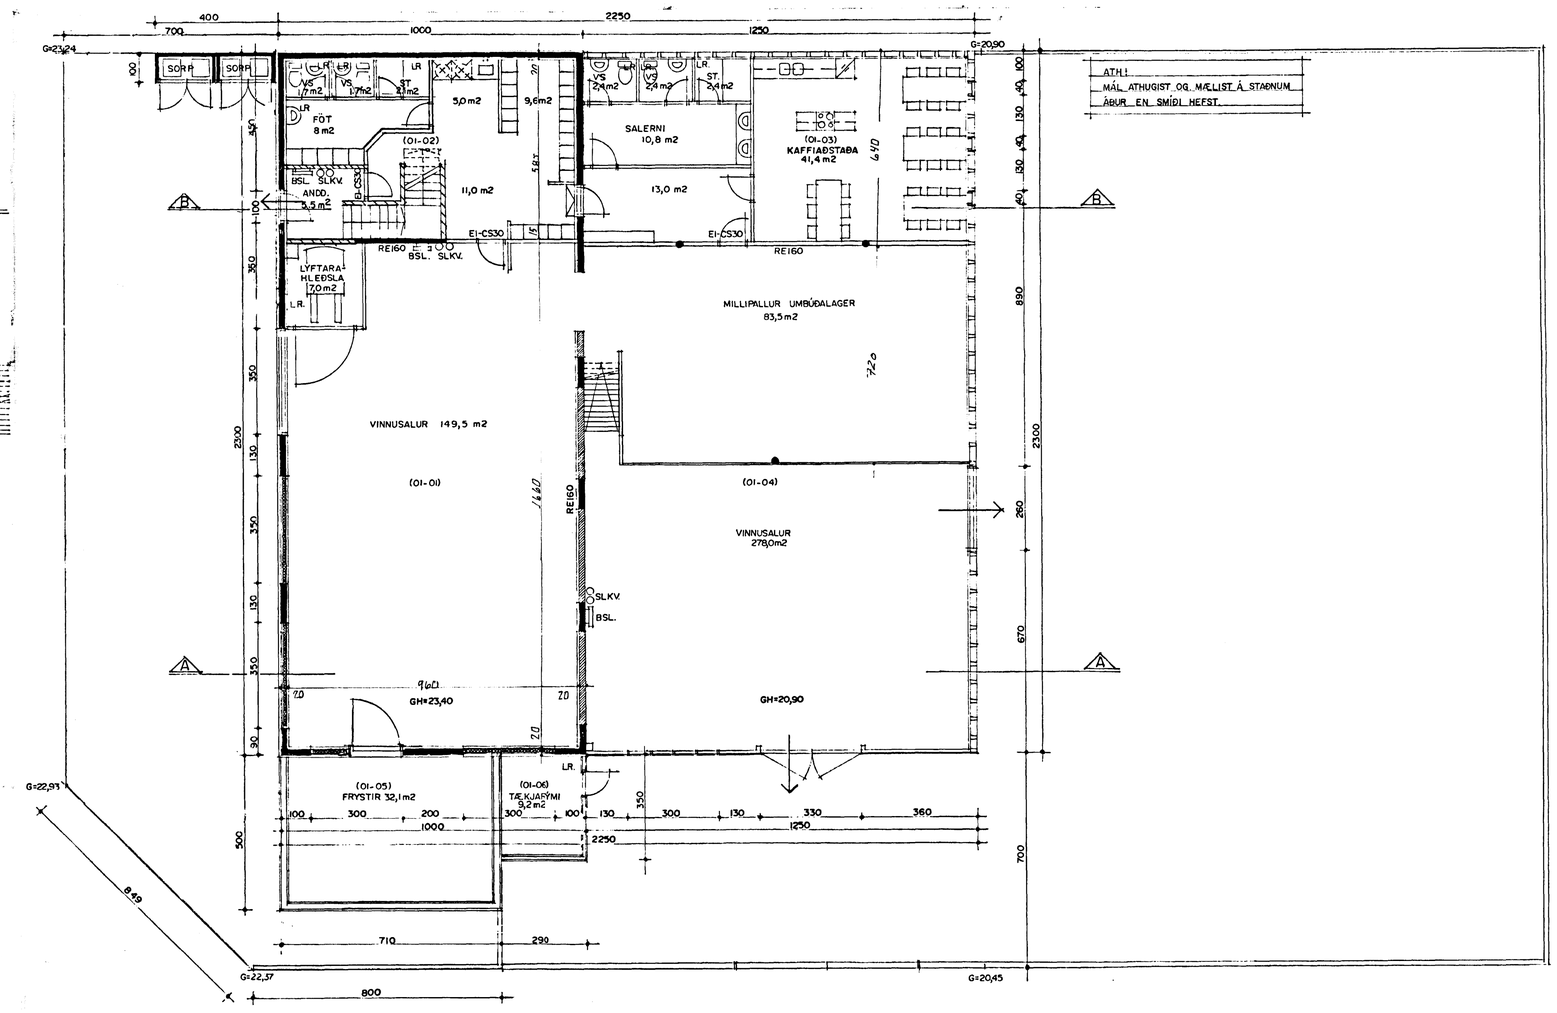

GRUNNMYND 1 HÆÐ MKV. 1:100.

Byggingarlýsing / verklýsing:

Húsið er að hluta staðsteypt og að hluta byggt úr forsteyptum einingum.
Þak er járnvarið timburþaki.
Plötur yfir kjallara er steinsteypt.
Gólfplata skrifstofu hluta er timbur gólf.
Útveggir staðsteypts hluta hússins verða klæddir með lituðu Garðastáli á 48*48 mm gagnvarða furugrind, sem fest er við steyptan vegg með UPAT skrúfunöglum (10/65*115) c/c 600 mm.
Milli trés og múrs skal setja tjörupappa.

TEIKNAÐ Í OKTÓBER 1998 SIGURÐUR ÞORVARÐARSON BYGGINGAFRÆÐINGUR BFÍ. STRANDGÖTU 11 HAFNARFIRÐI SÍMI 565 15 10

29/1 '99
HEILBRIGÐISEFTIRLITS HAFNARFJARÐAR SVÆÐIS
Heilbrigðisfulltrúinn í Sólvangi
Pósthólf 440 - 222 Hafnarfjörður
Sími 565 2600
Valdimar Gunnarsson.

EYRARTRÖÐ 4

Eyrartröð 4 Hafnarfirði	
Sigurður Þorvarðarson byggingafræðingur bfí. Teiknistofan Strandgötu 11 220 Hafnarfirði.	
(Kt. 141250-4189) Sími 5651510. fax. 5651299. Netfang: teiknistofan@islandia.is	
Skýringar:	Aðaluppdráttur.
Teikning:	Grunnmynd 1 og 2 hæð.
Mælikvarði:	1 : 100.
Undirskrift:	
Blað nr:	1 / 2. Dagssetning. 22.01.1999.
Breytt:	