

FISKVINNSLUHUS JÓHANNIS GUÐMUNDSSONAR O.F.I.

M. 1:100.

Einar Sigurðsson


miðgarð.

Jón Harri Stefánsson
Lisamm. Guðlaugur Guðmundsson


Samþykkt & fundi bygginga-
nefndar þ. 16/2 1964

BYGGINGAFLUTRÚINN
HAFNARFIRÐI
Póli Þórunn Þórunn

Úr Gildi

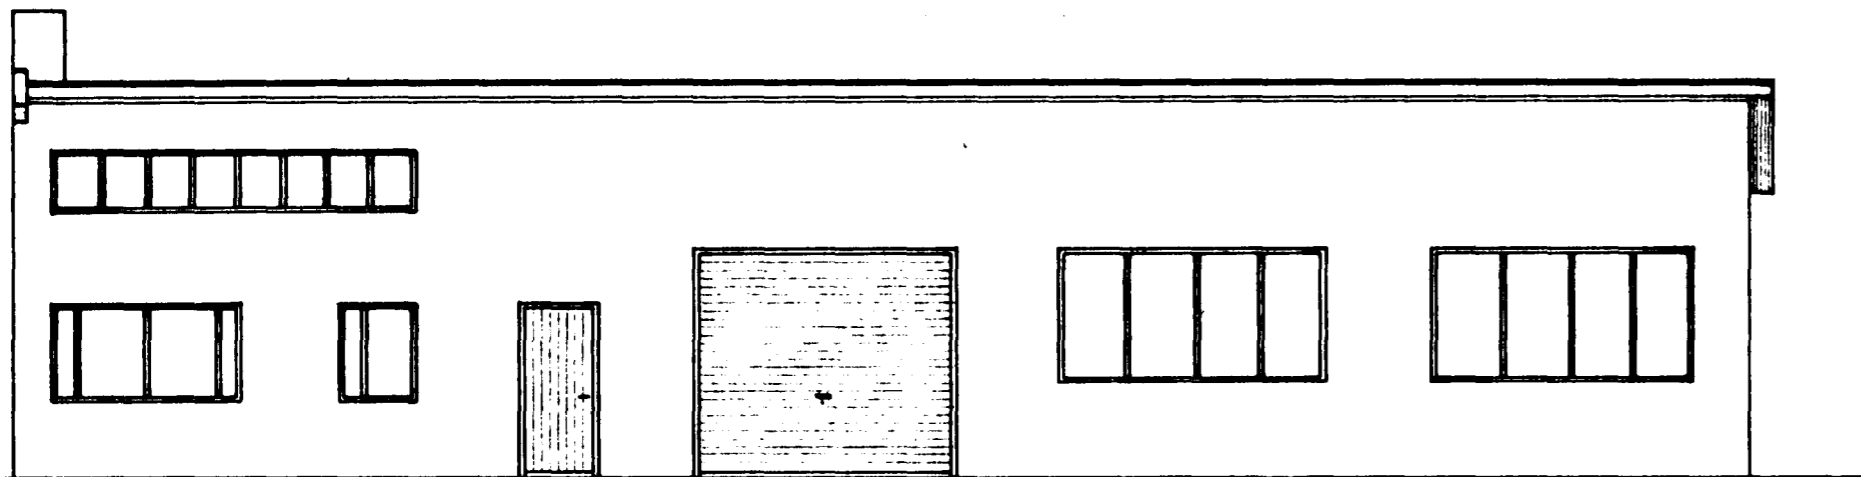


SUD-AUSTUR

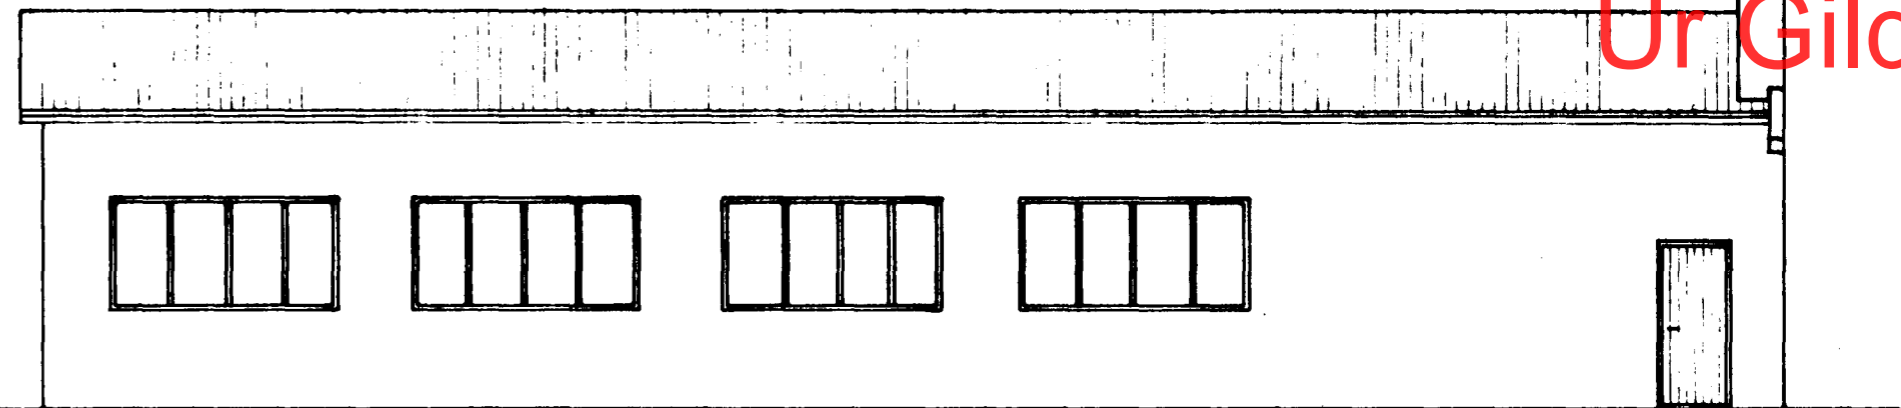



NORD-VESTUR

70/100 530 300 100 300 100 300 100 300 100

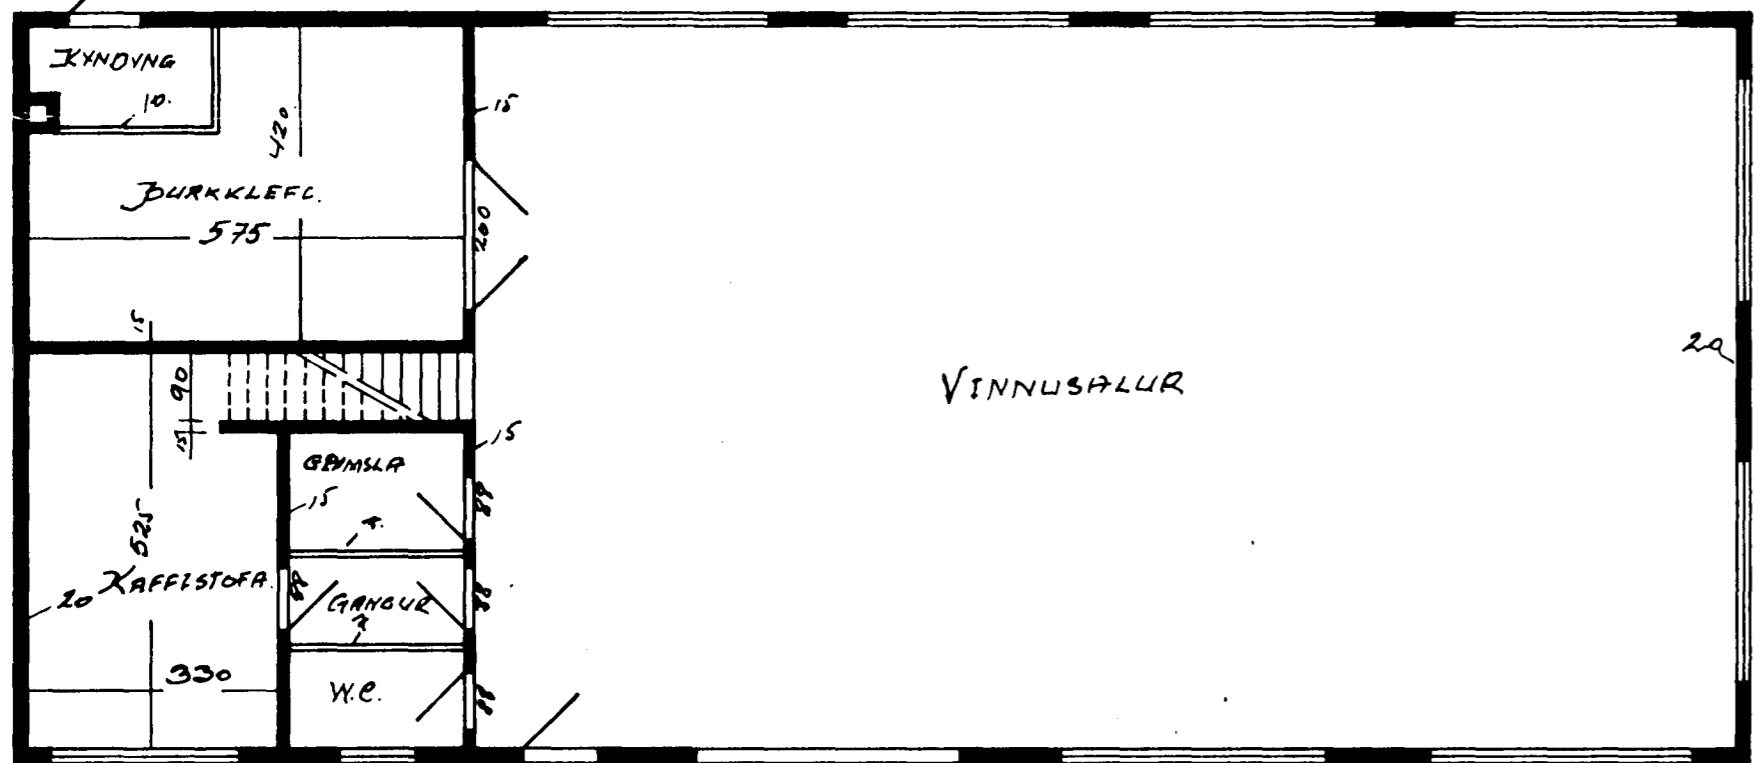


100 300 200 1000 300 200 100

50 250 130 100 140 100 130 350 130 350 130 350 90 23 00

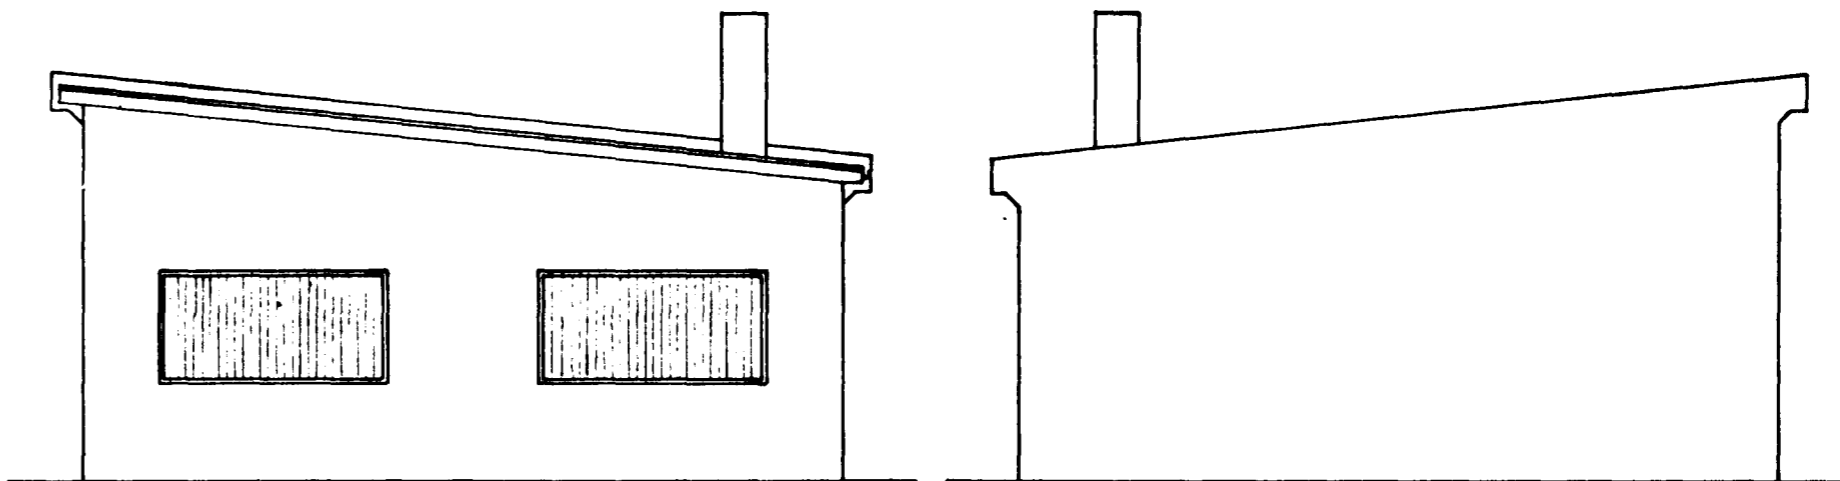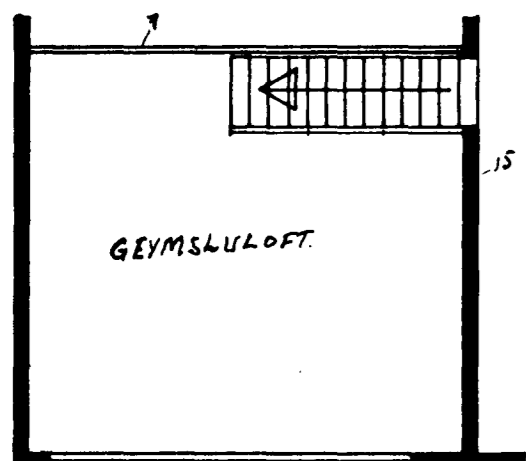


NORD-AUSTUR


SUD-VESTUR

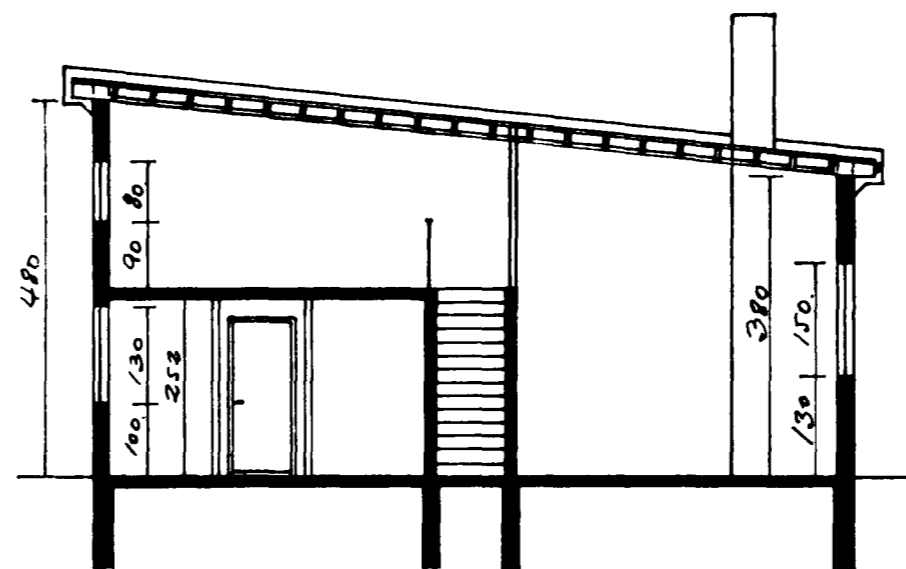

SKURÐUR A-A

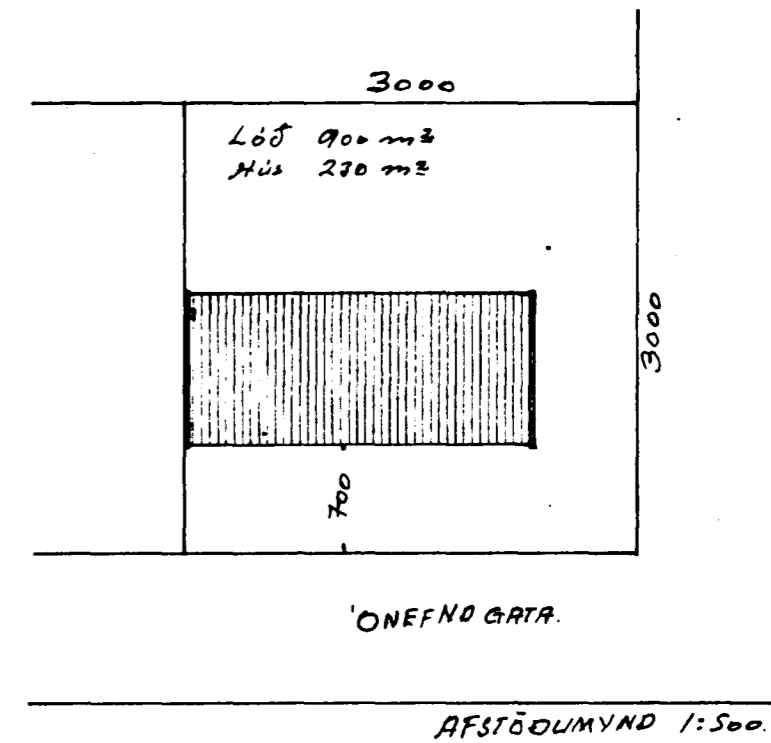

AFSTÖÐUMYND 1:500

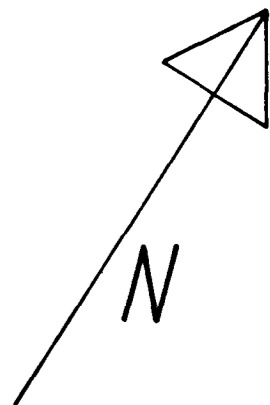

Hafnarf. í des. '64.
Guðlaugur Guðmundsson