


Samþykkt á fundi bygginga-
nefndar þ. 24. 6. 1970

BYGGINGAFULLTRUINN
I HAFNARFIRÐI
E. Sigurðsson


Samþykktin er háð því skilyrði að
staðsetning hússins á lóðinni sé
til bráðabirgða og að það verði
fjarlægð af honni hvenær sem þess
verður krafist, þannum að kostnaðar-
lausu.

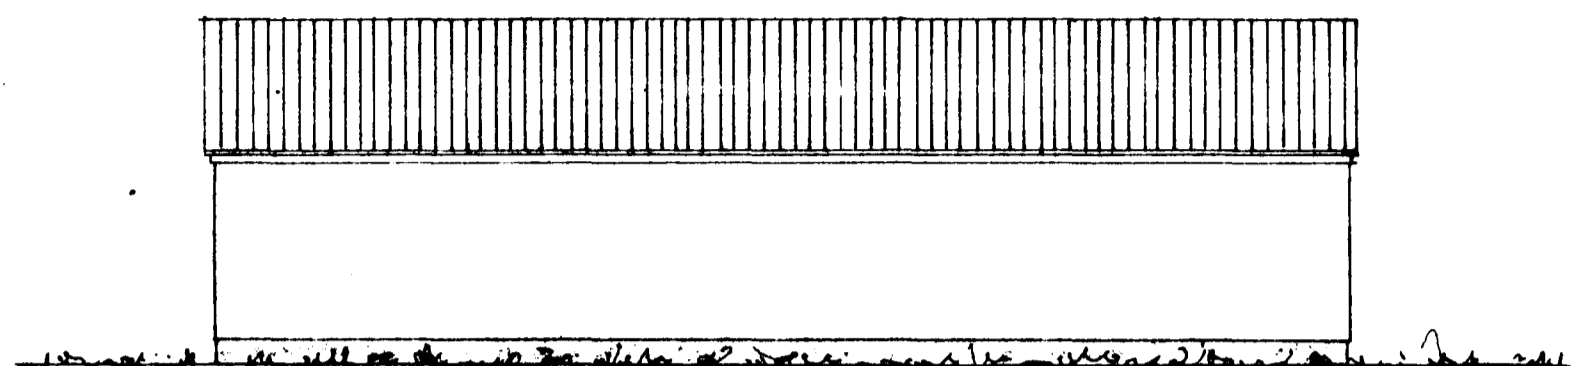


Norðaustur




Suðaustur

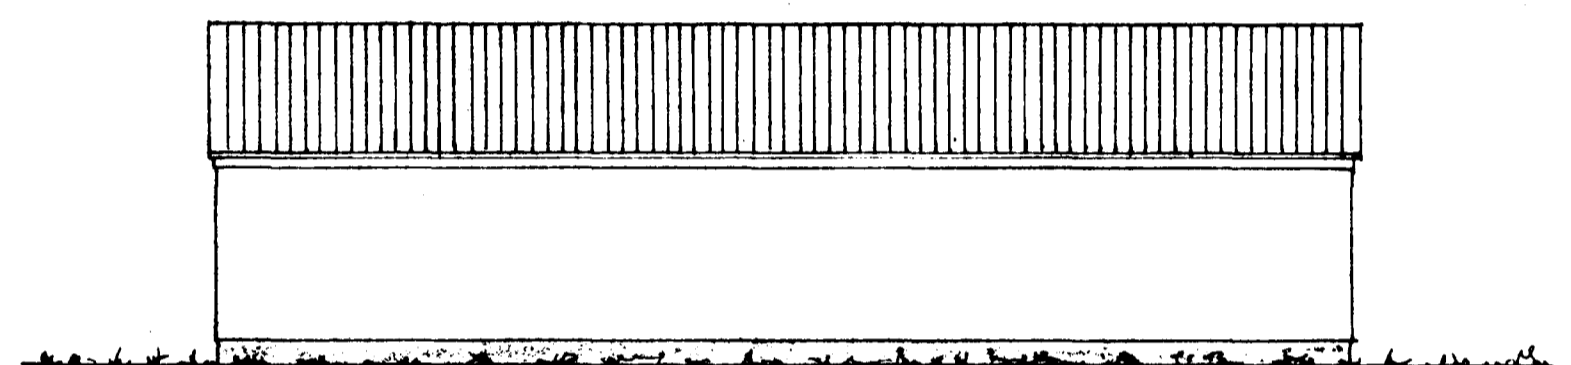


Suðvestur

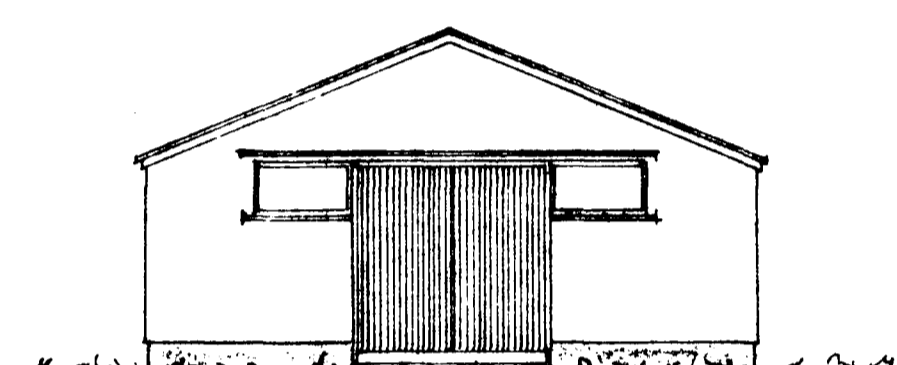


Nordvestur

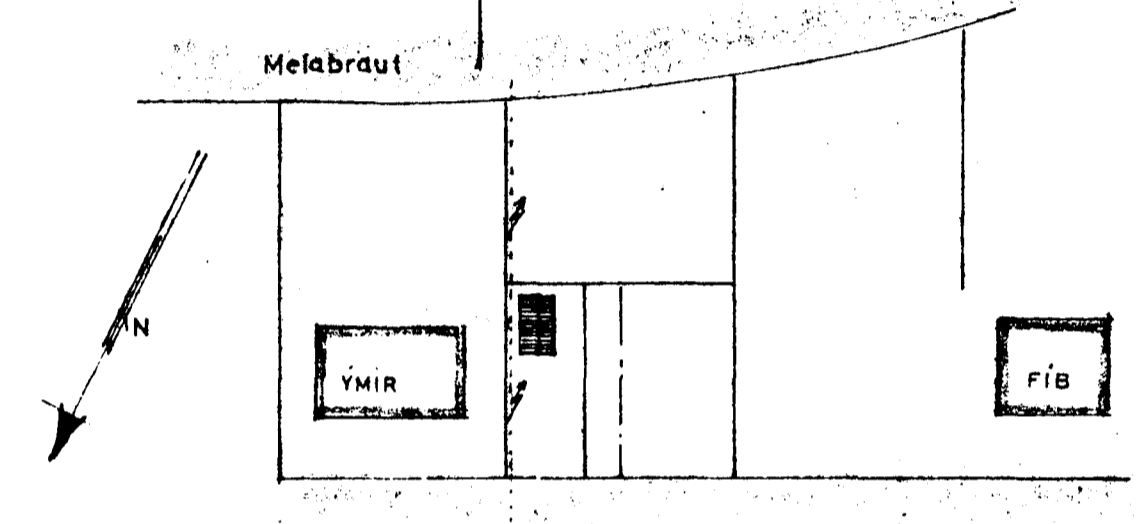

Afstöðumynd
1:2000

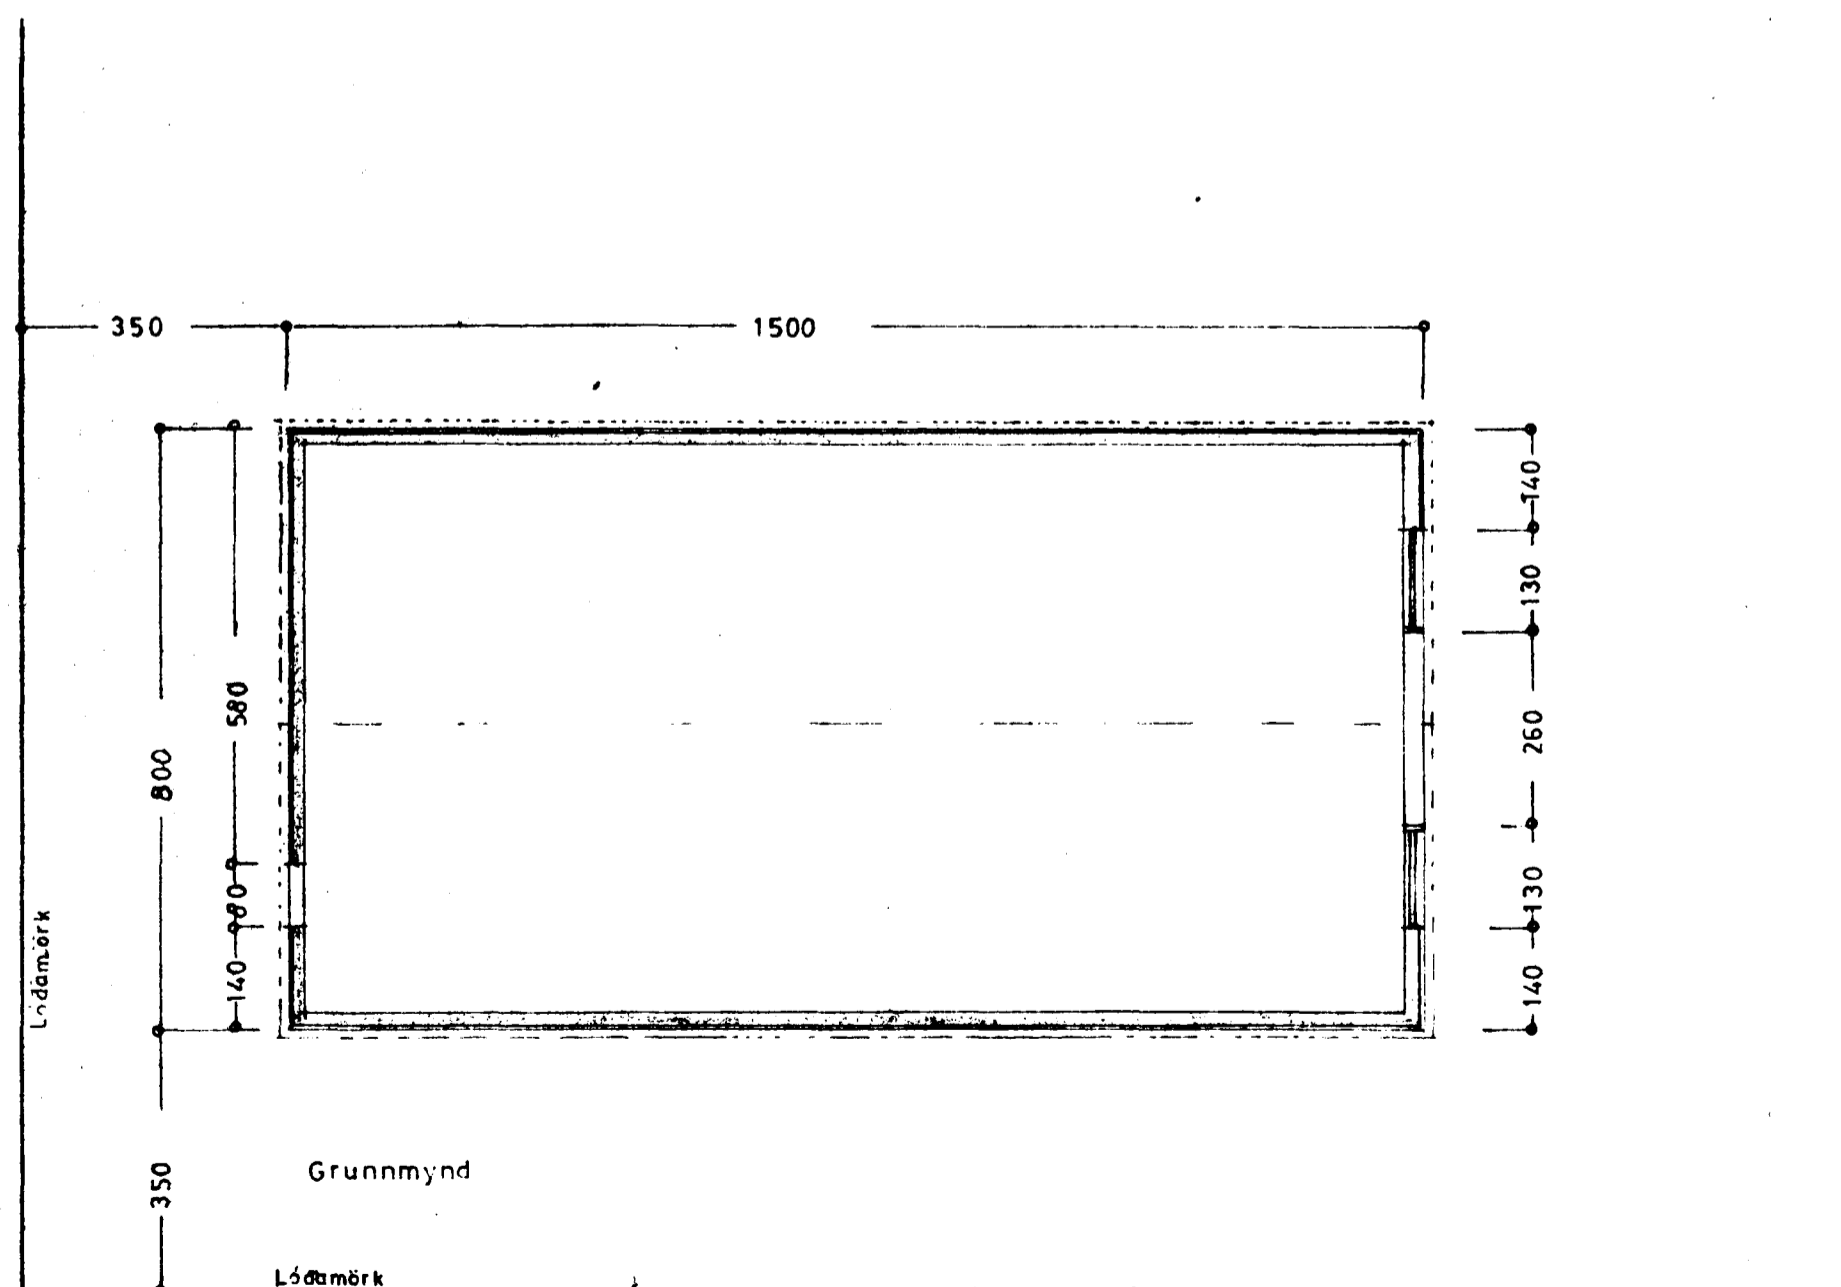

Grunnmynd

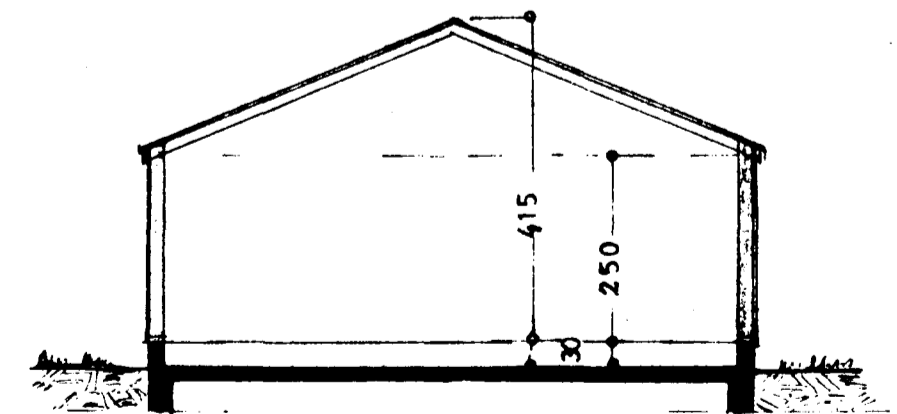

Snið

EYRARTRÖÐ 5

Stærð húss:
120 m² 460 m²

HAFNARFIRÐINGUR H.F.

ABFLUTT HÚS

Grunnmynd } 1:100
Snið }
Útlit }

Afstöðumynd 1:2000

Staðsetningin er samþykkt 1970
E. Sigurðsson