




Sambýkt á fundi bygginga-
nefndar þ. 29/10/1980
BYGGINGAFULLTRÚINN
Í HAFNARFIRDI
S. Jónsson

Áskilið er sambýkt
Lýðanmalstofnunar ríkisins
Ekki er tekið ábyrgð
til aðstoðarmyndar





Úr Gildi

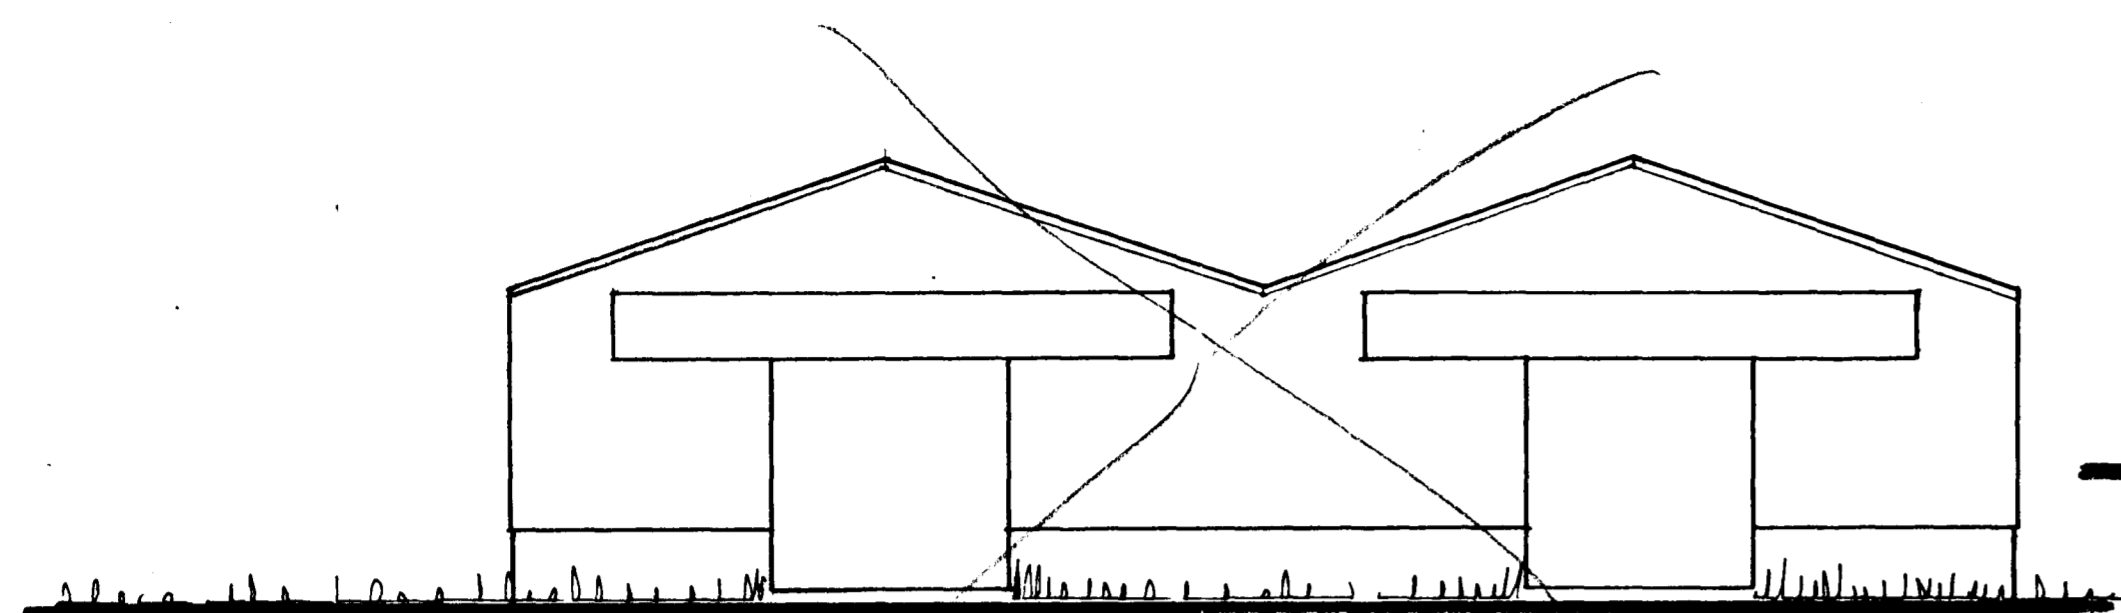

SUÐUR

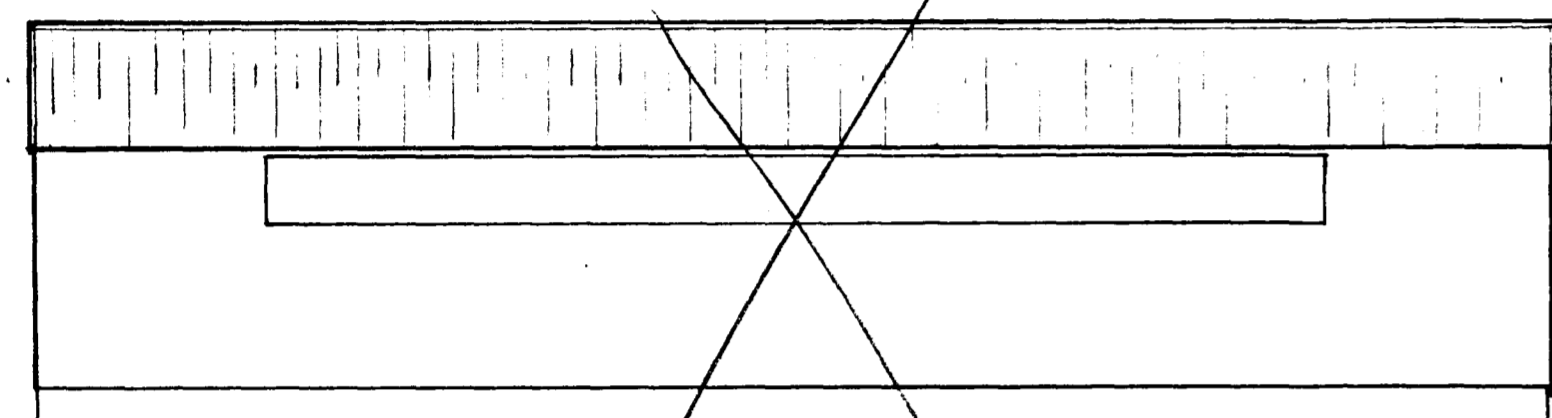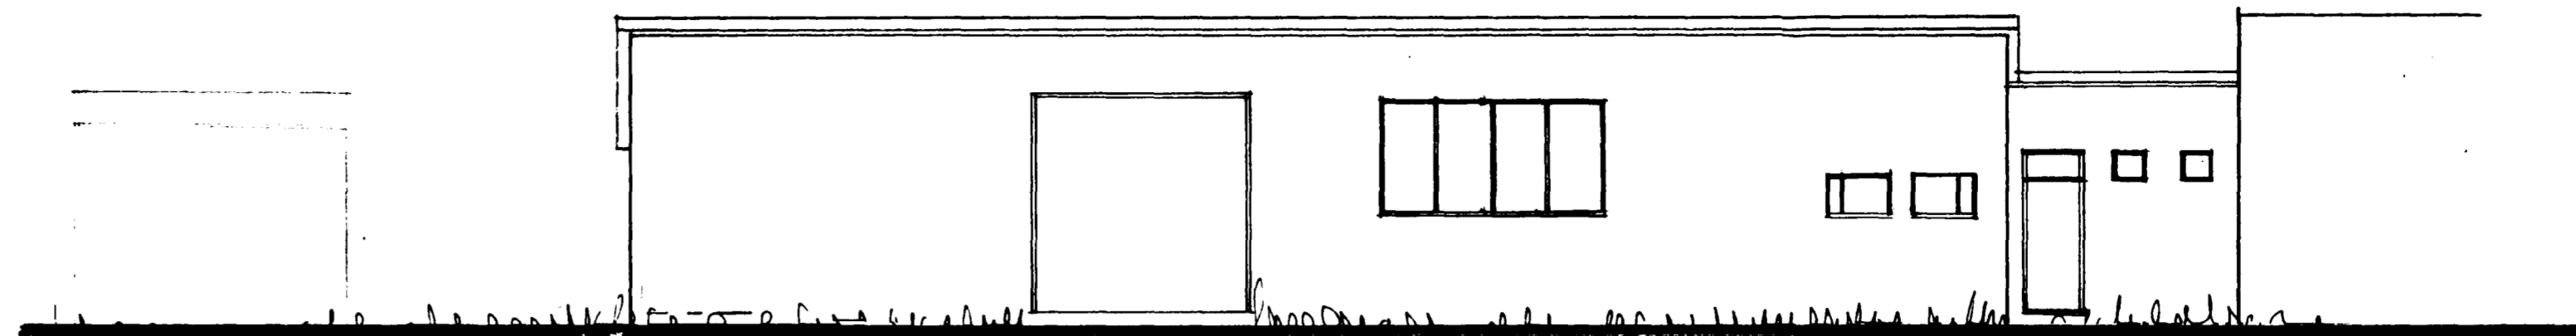

VESTUR

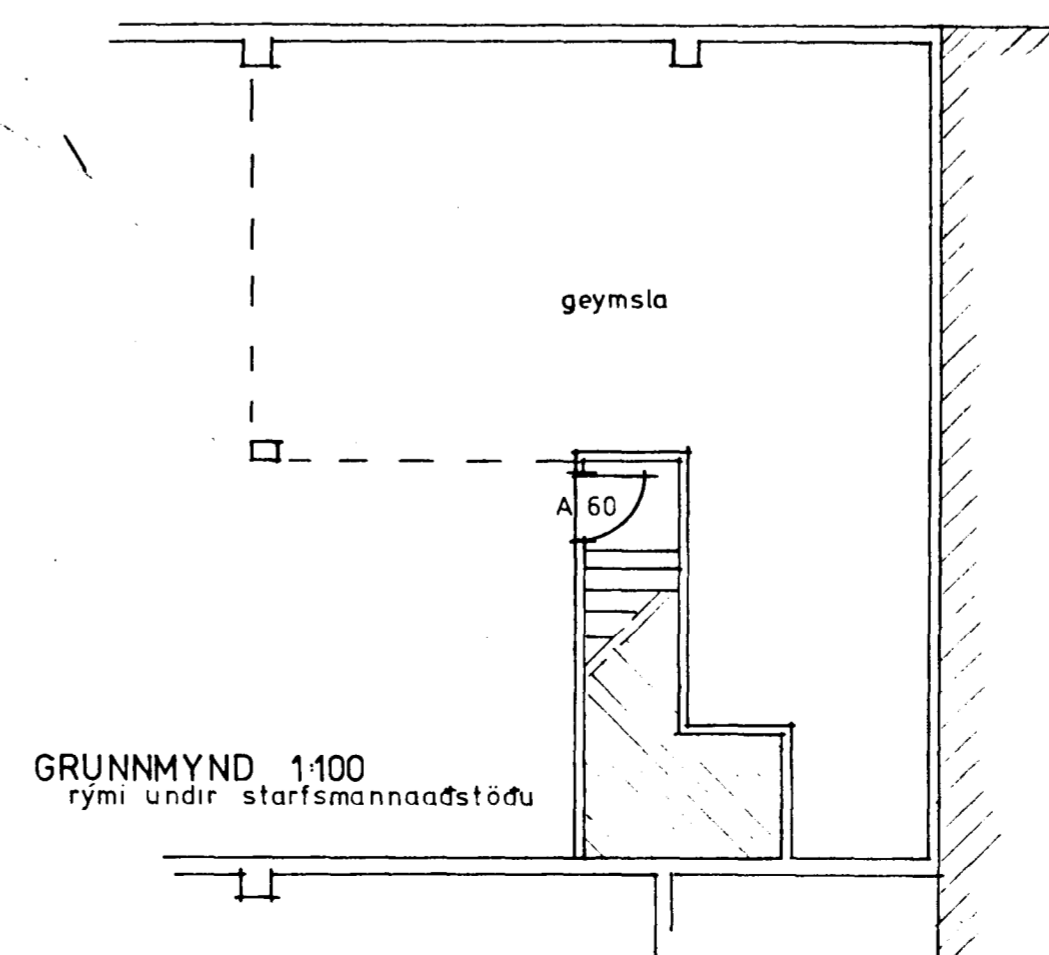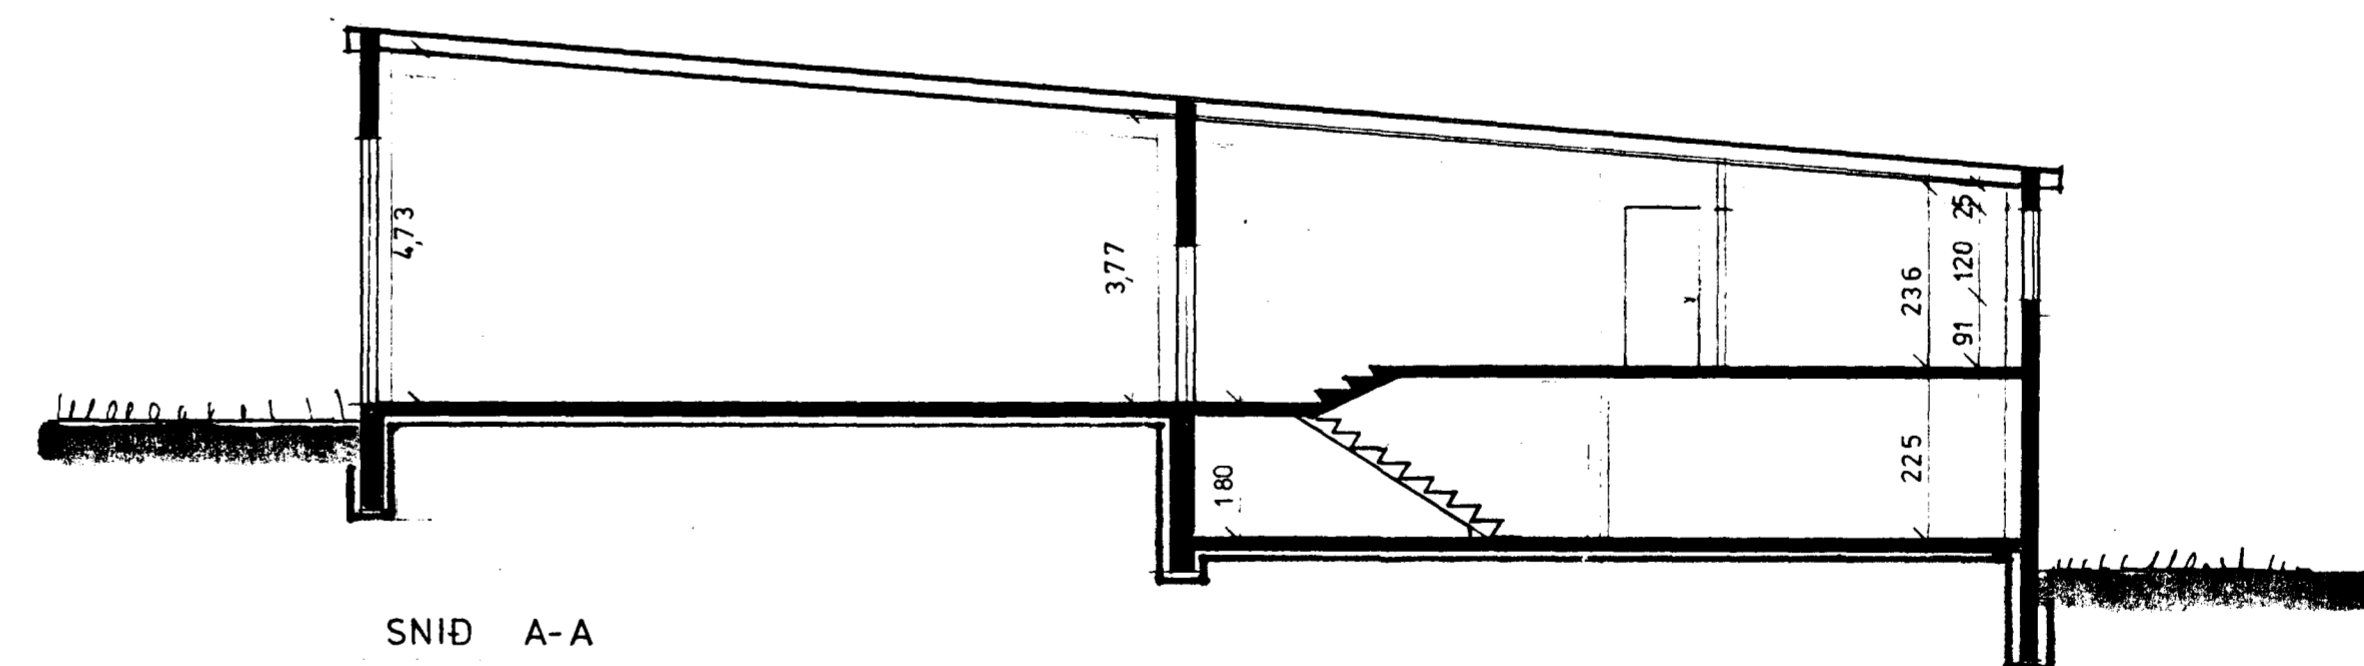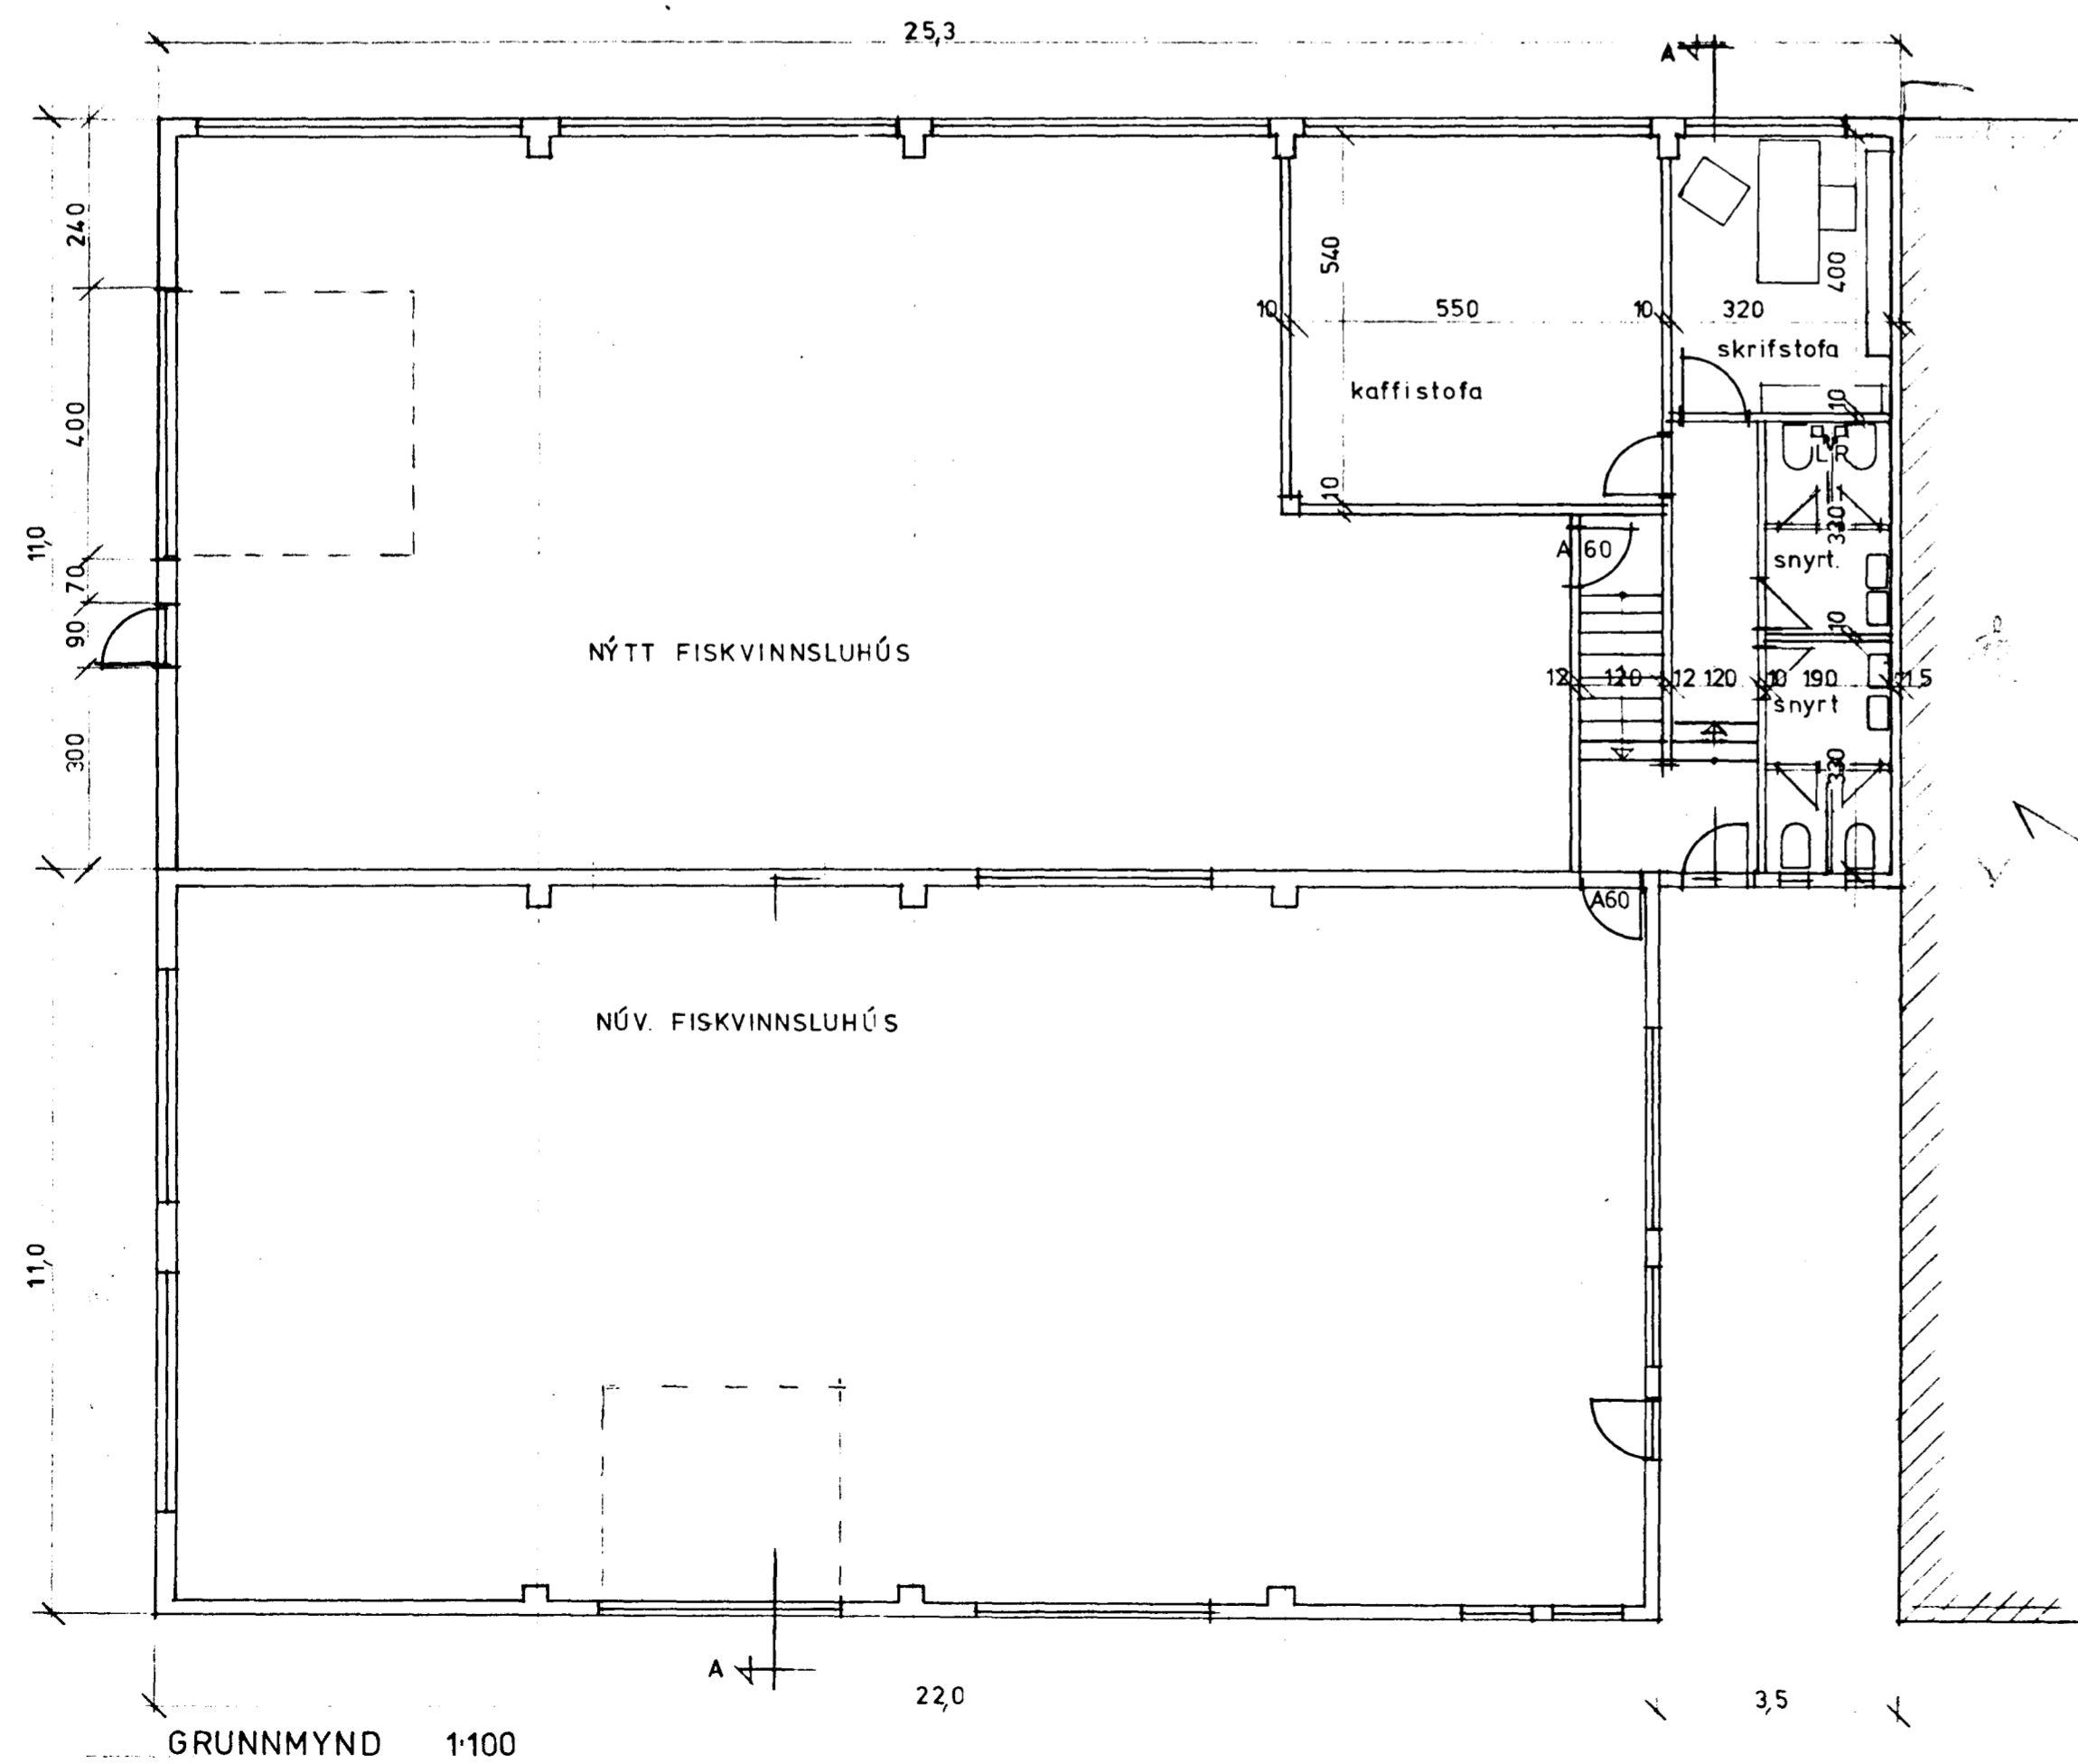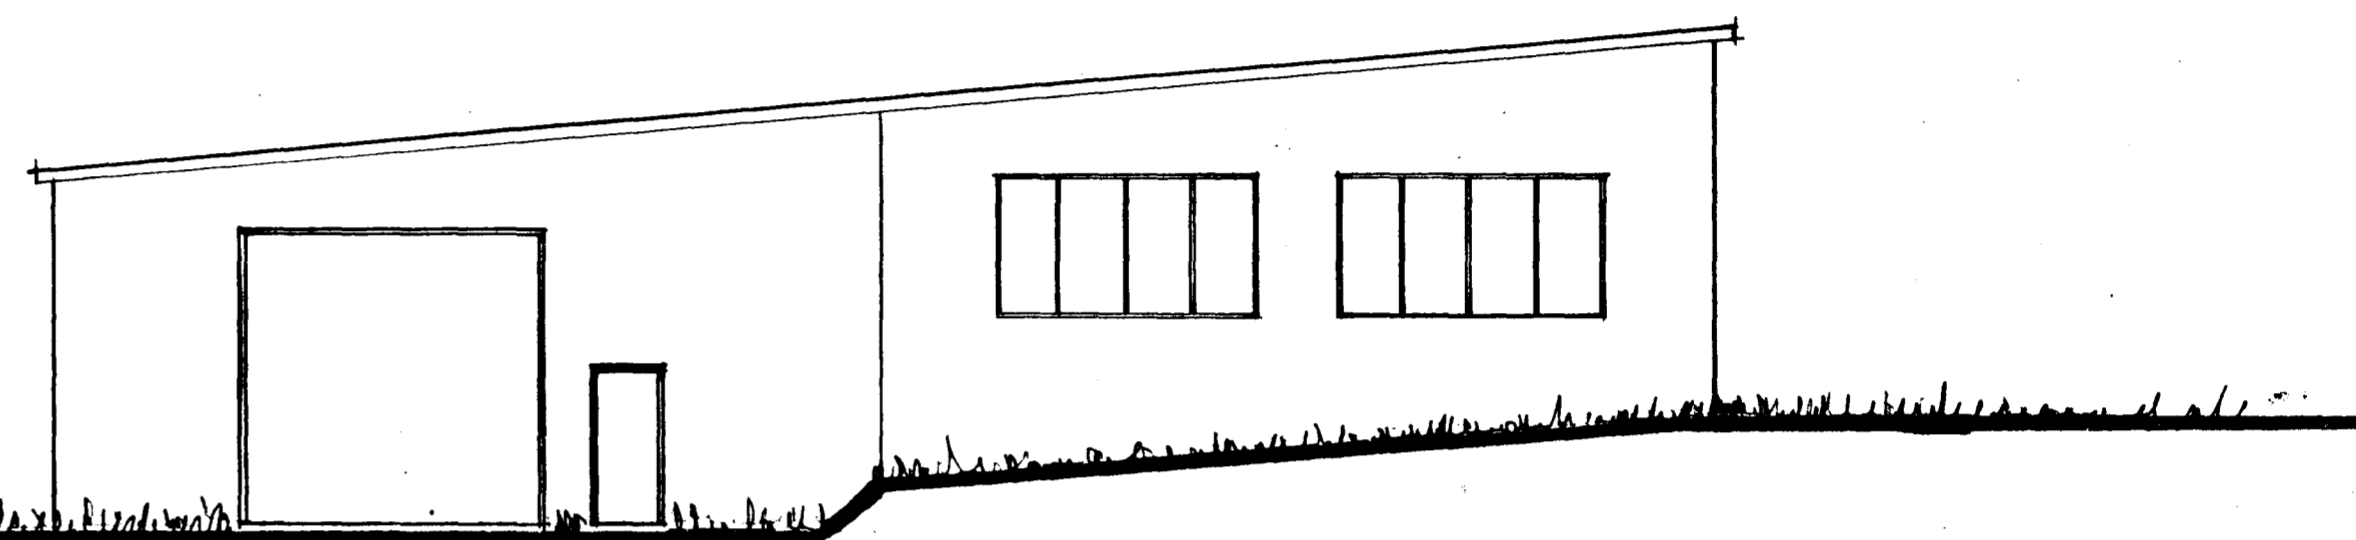

EYRARTRÖÐ 6. HAFNARF.	
STÆKKUN	
grunnmyndir - snid - útlit	
BR.	DAGS.
BREYTING	
TÆKNIJÓNUSTAN SF.	
LÁGMÓLA 5. AOS REYKJAVÍK - Sími 99344	
<i>D. Björnsson Þórunn</i>	
HANNAÐ	KVARÐI 1:100
TEIKNAD	DAGS. SEPT. '80
YFIRFARID	NR. 8013 BL. 1. AF 2.