


NR 8




Áskilið er samþykkið heilbrigðisráðs Hafnarfjarðar

Áskilið er samþykkið framfarisskiptunar ríkisins


Samþykkt á fundi bygginga-
nefndar þ. 21/10 19 87
BYGGINGAFULLTRÚÐIN
Í HAFNARFJARÐI
Sigmundsson

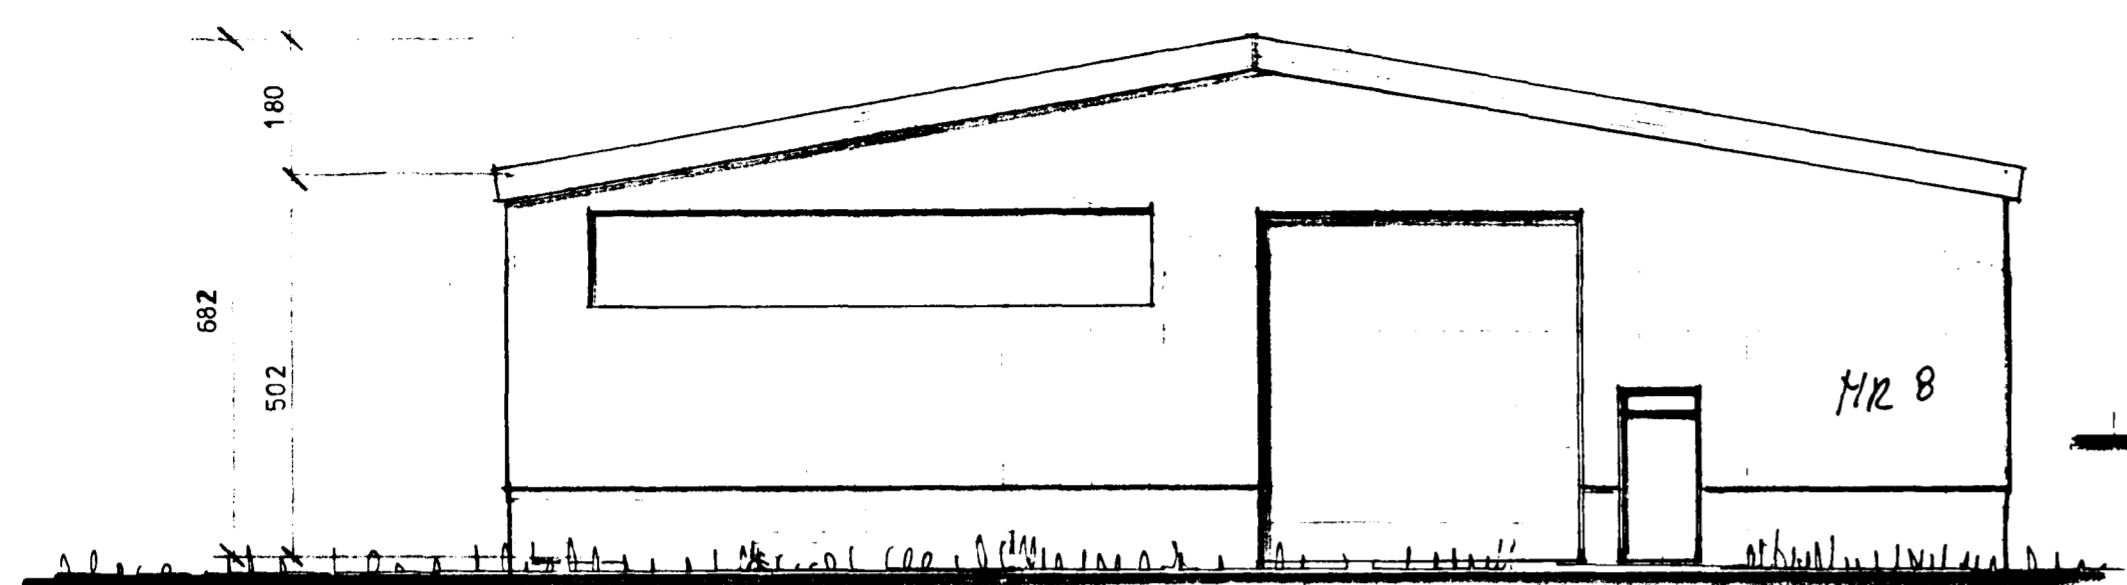


SUÐUR

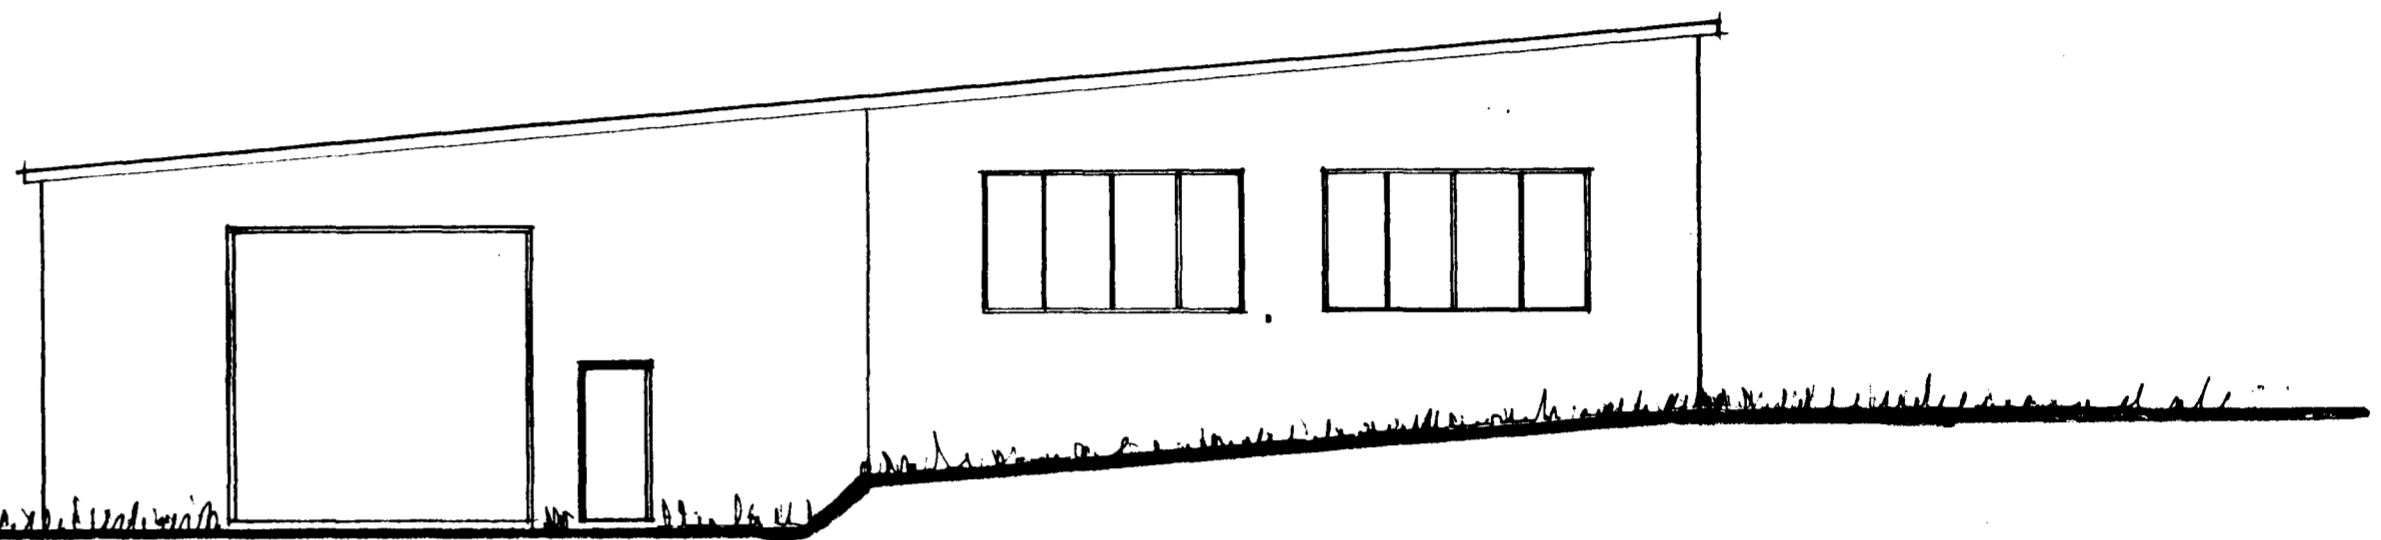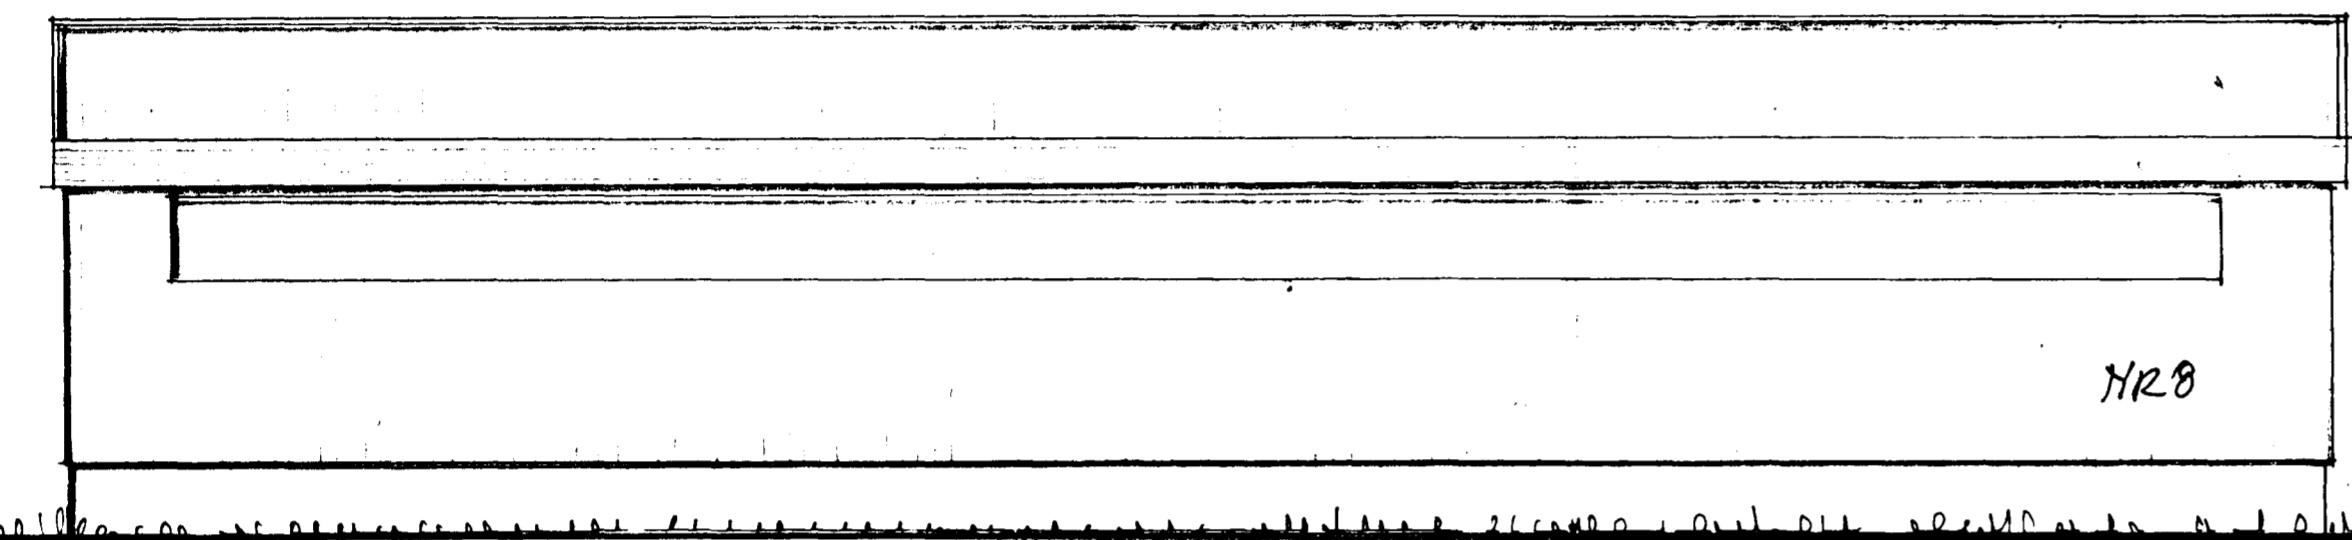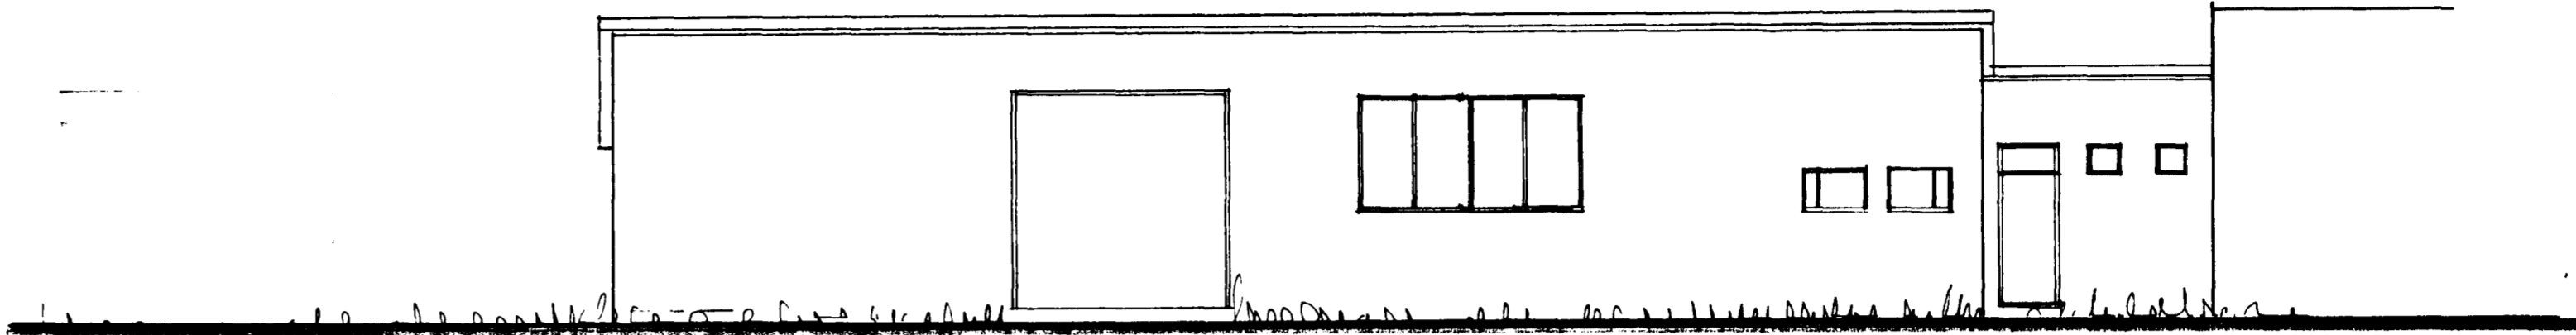


VESTUR
OG AUSTURHLÍÐ Á STÁLGRINDARHÚSI

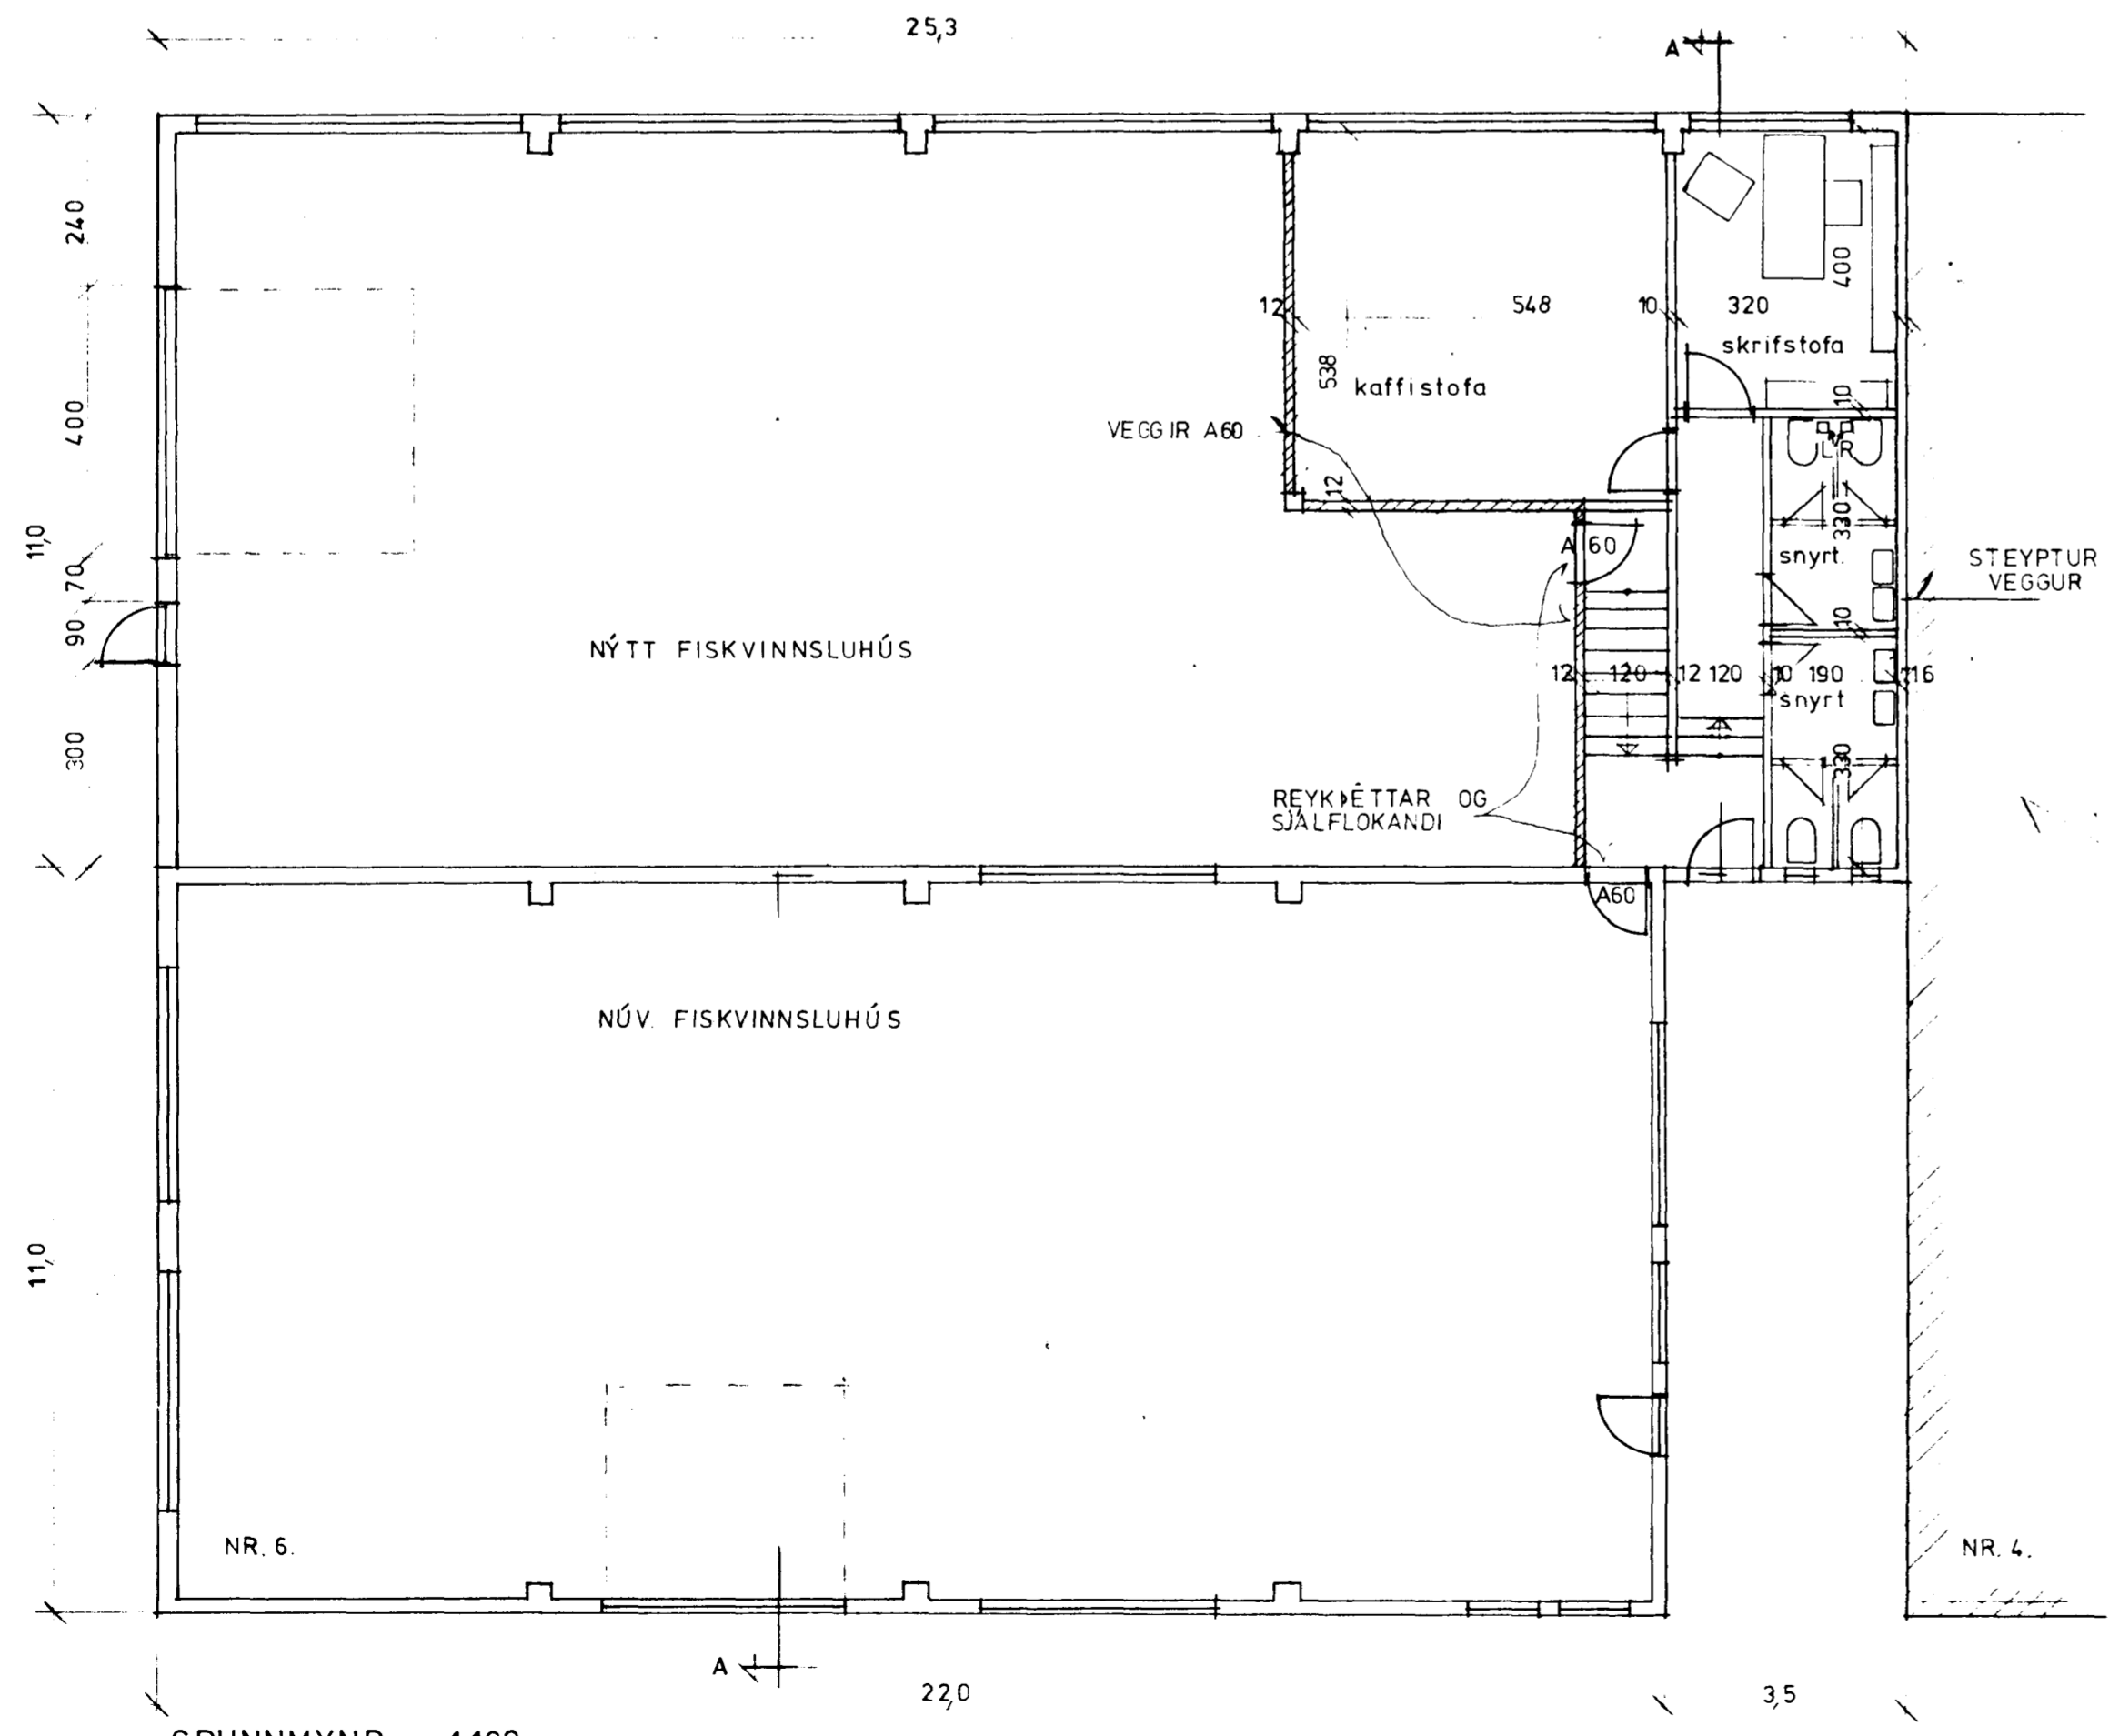

GRUNNMYND 1:100

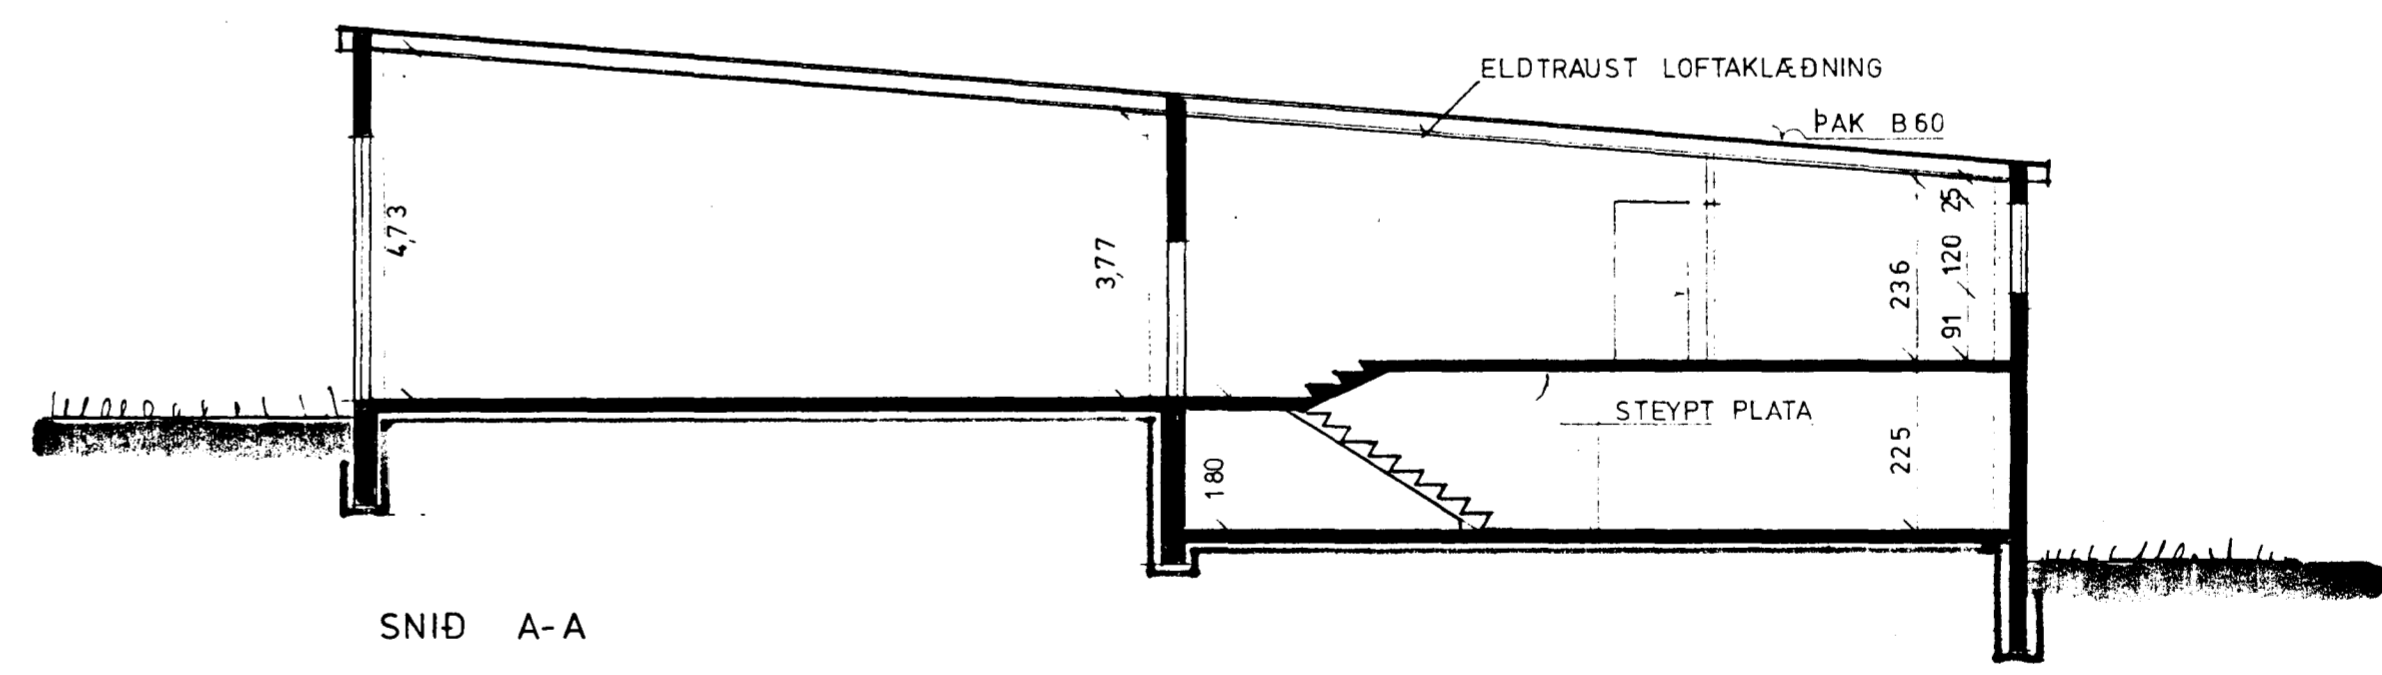

SNID A-A

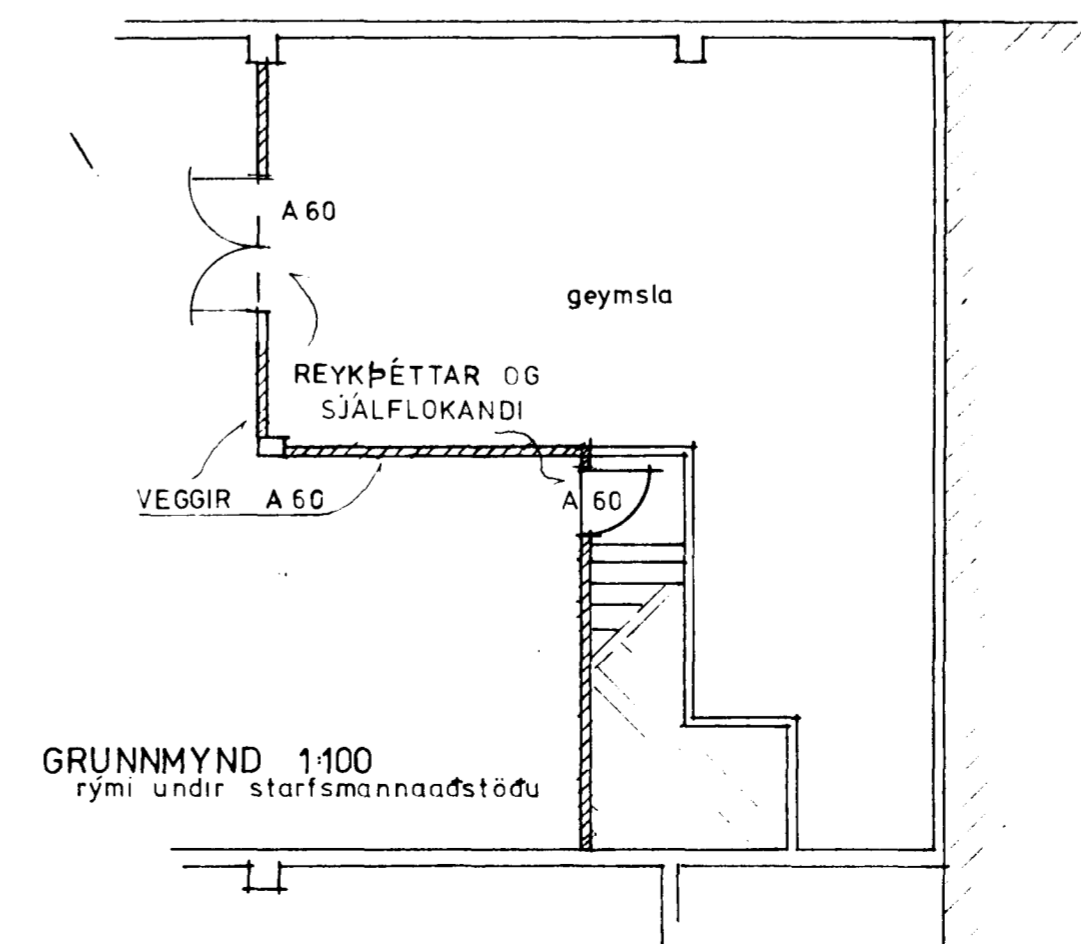

GRUNNMYND 1:100
rými undir starfsmannastöðu

2040-0080-01

NR 8

EYRARTRÖB 6. 8 HAFNARF.	
STÆKKUN	
grunnmyndir - snid - útlit	
1	EKT. 81 SKEMMA OG BRUNAMÁL
BR	DACS BREYTING
TÆKNIÞJÓNUSTAN SF.	
LÁGMÚLA 5 105 REYKJAVÍK - SÍM. 0034	
HANNAÐ	KVARDI 1:100
TEIKNAD	DACS. SEPT. 80
YFIRFARID	NR. 8013 RL. 1 AF. 2