



Úr Gildi

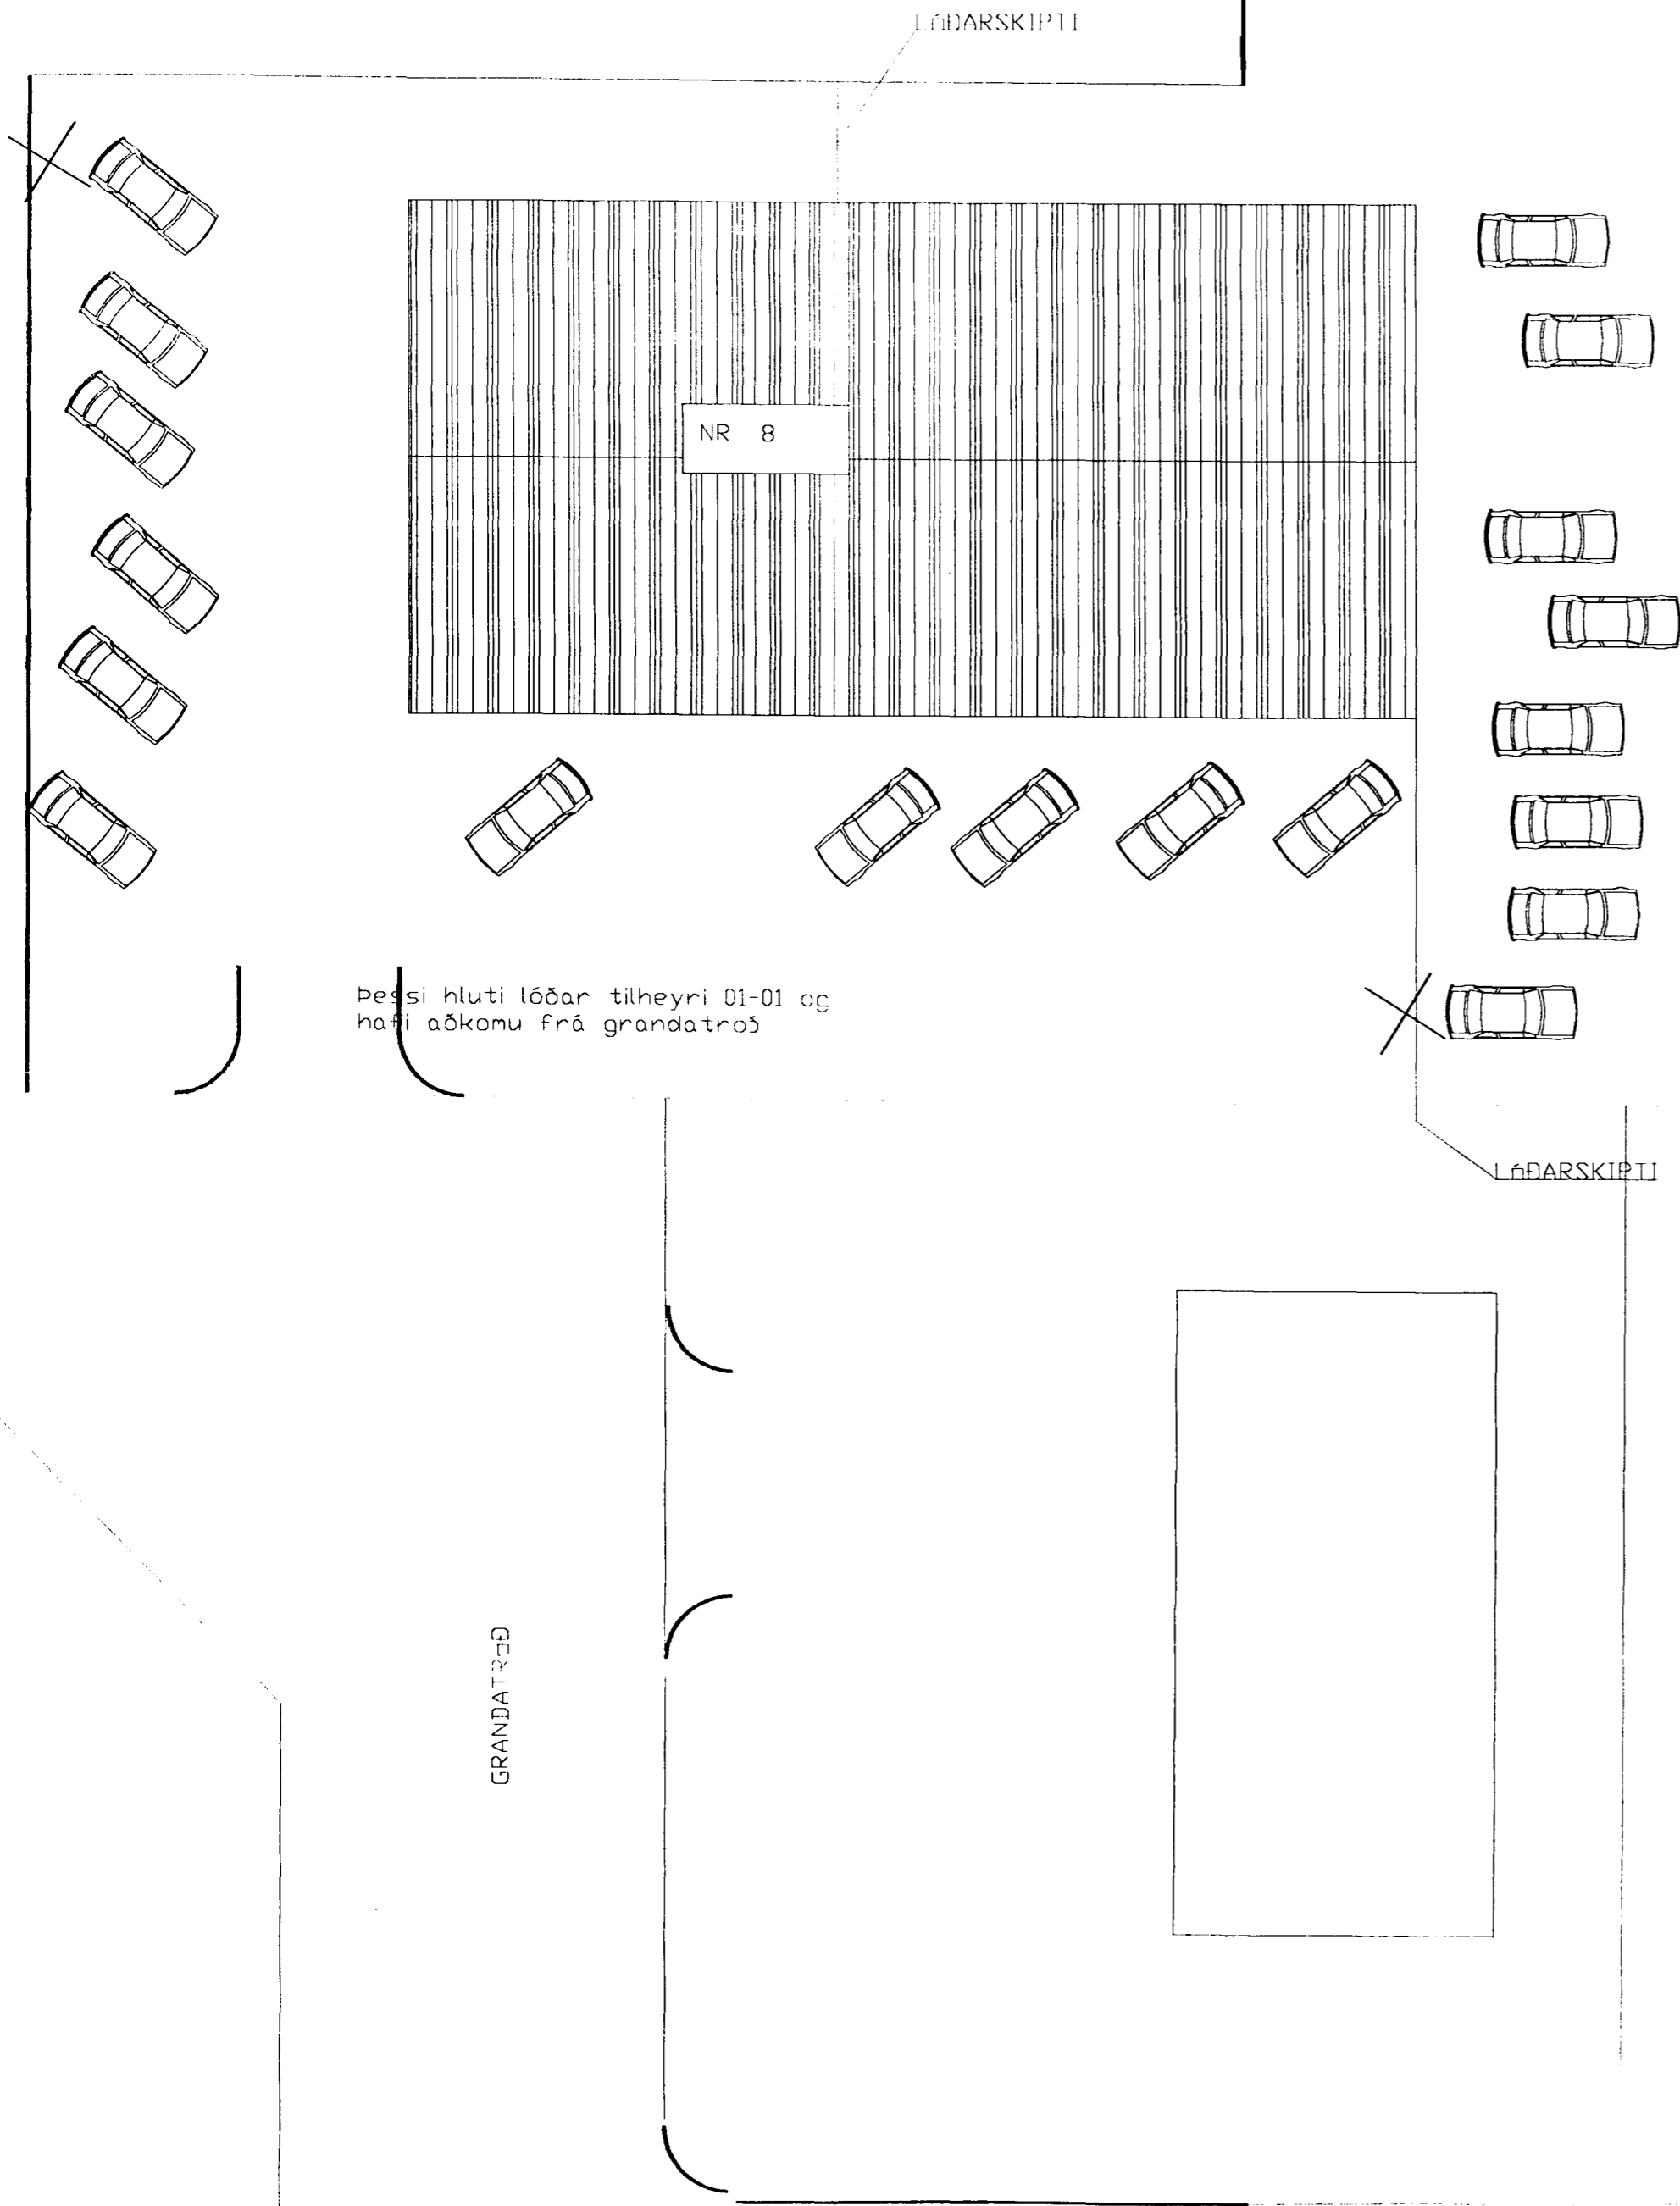

Þessi hluti lóðar tilheyrir 01-01 og hafi aðkomu frá grandatröð

Þessi hluti lóðar ásamt byggingarétti tilheyrir húshluta 01-02 og hafi aðkomu frá Eyrartröð

SPENNISTÖÐ
 REF VEITU
 HAFNARFJARDAR

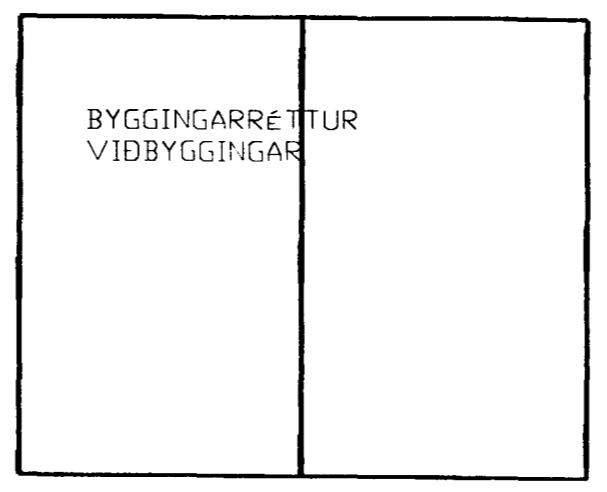

BYGGINGARRÉTTUR
 VÍDBYGGINGAR

EYRARTRÖÐ

SKÝRINGAR
 ENDANLEG LÖÐARMÖRK VERD
 ÚTGEFIN OG ÚTSETT AF
 BÆJARVERKFRÆÐINGI
 BYGGINGAMAGN OG
 BYGGINGARÉTTUR SE SKV.
 GILDANDI SKIPULAGI FYRIR
 HVERFIÐ

BR.	DAGS.	EDLI BREITINGA	SIGN.

EYRARTRÖÐ 6 OG 8
 HAFNARFIRÐI

AFSTÖÐUMYND / LÖÐARM.

DAGS.	ÁGÚST 1998
VERK NR.	98 - 23
TEIKN. NR.	00 - 03
HANNAÐ	SIG
TEIKNAD	SIG
YFIRFARID	

TÆKNIPJÓNUSTA SIGURDAR ÞORLEIFSSONAR ehf
 STRANDGÖTU 11 220 HAFNARFIRÐI
 Sími 555-4255 FAX 565-2875
 E-mail taeknihjonusta@islandia.is

[Handwritten signature]