


Samþykkt á fundi  
bygginganefndar þann


16 SEPT. 1998

Byggingafulltrúinn í Hafnarfirði  
Erlendur Hjálmarsson


Úr Gildi

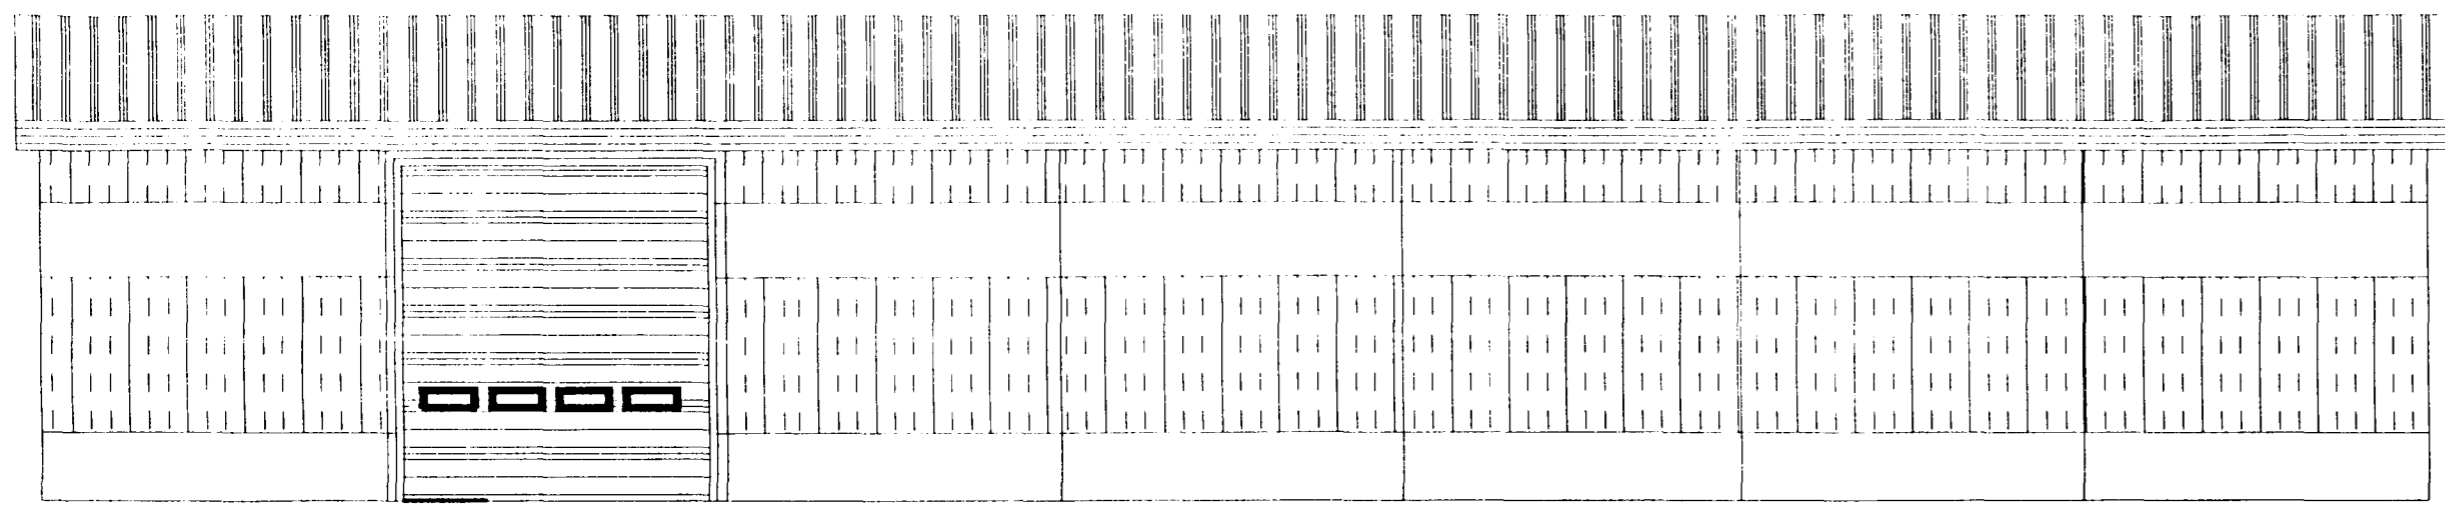


ÓTLIT SV 1/100

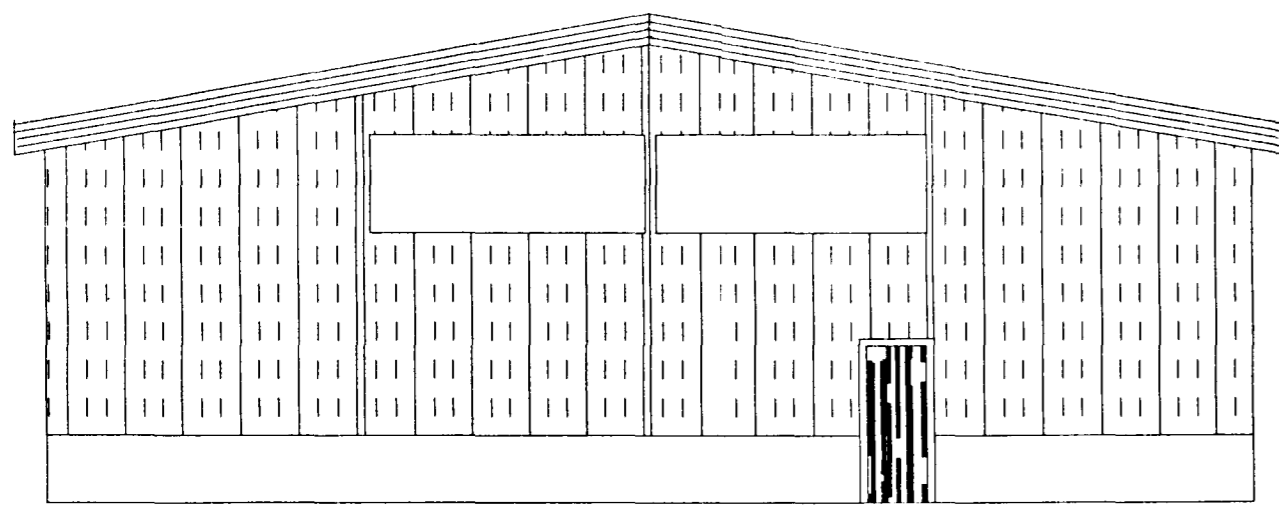

ÓTLIT NV 1/100

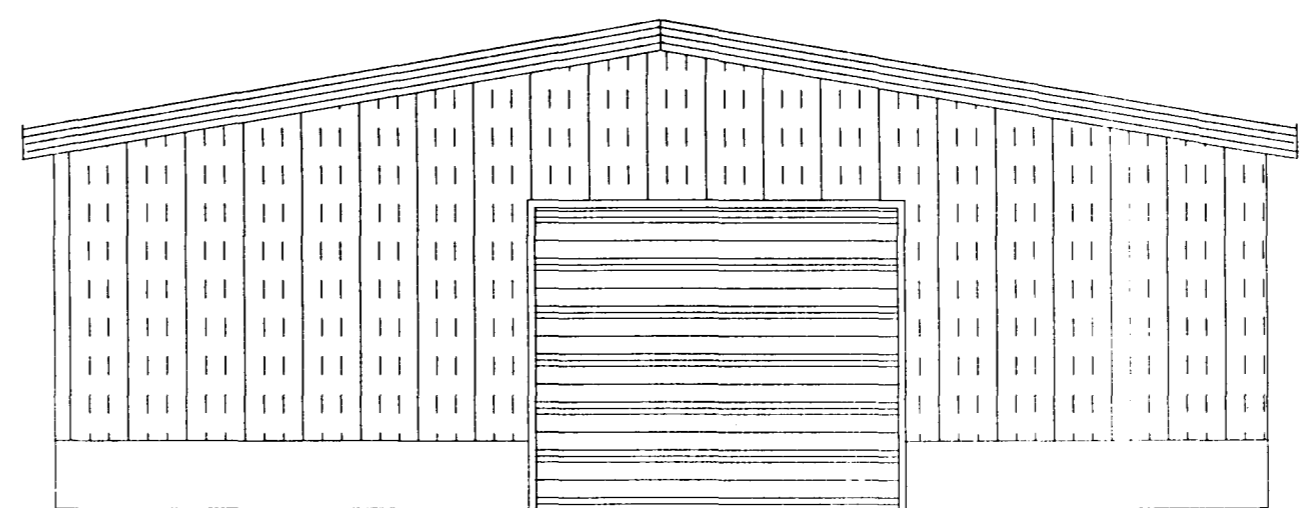

ÓTLIT SA 1/100

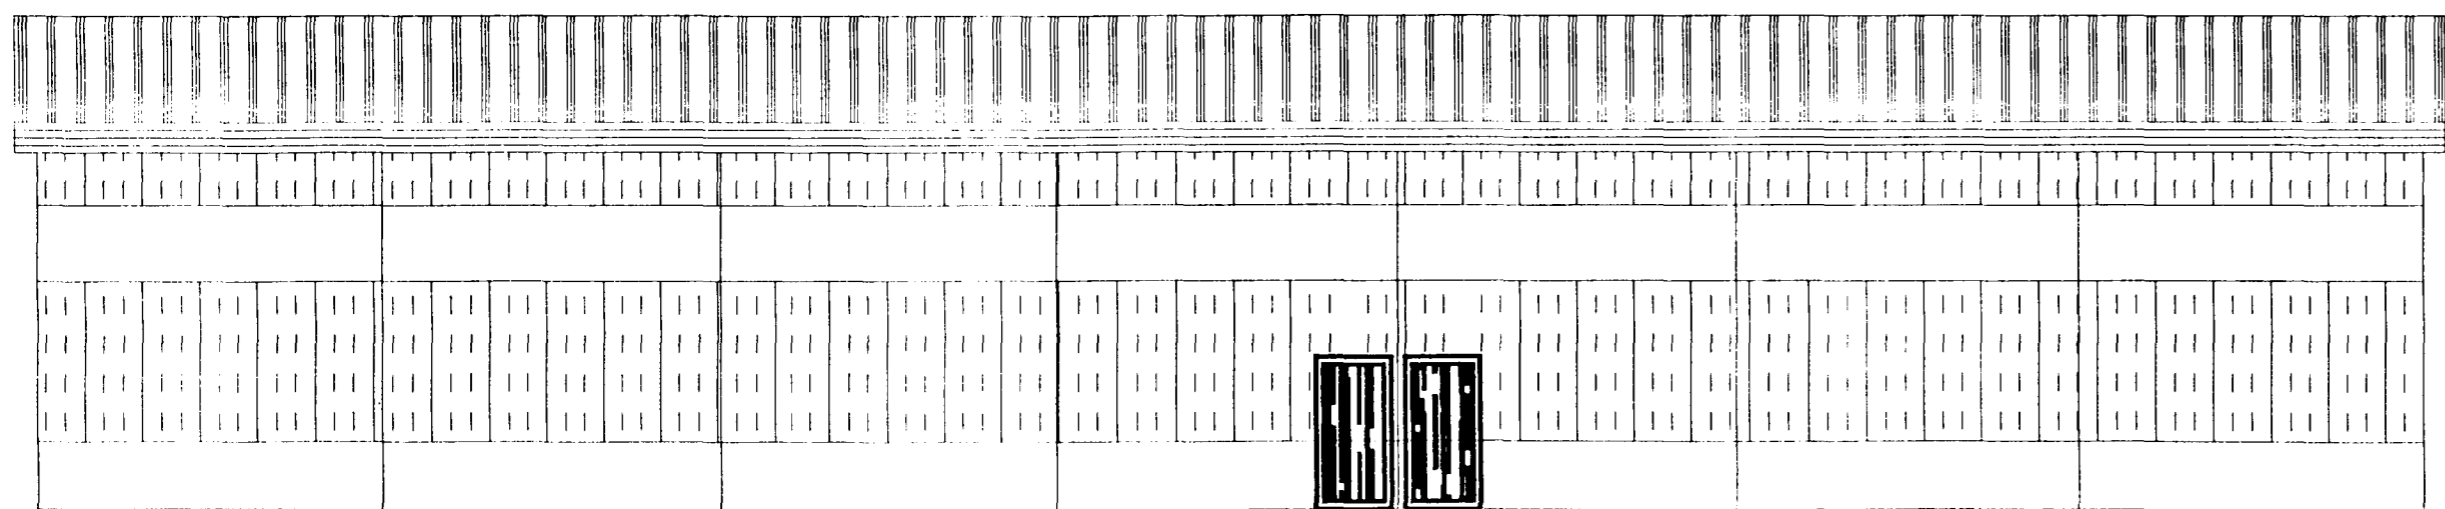

ÓTLIT NA 1/100

BR.	DAGS.	EDLI BREITINGA	SIGN.
EYRARTRÖÐ 6 OG 8 HAFNARFIRÐI			
ÓTLITSMYNDIR			
MÆLI K.V. 1/100			
DAGS.	ÁG 98		
VERK NR.	98 - 23		
TEIKN. NR.	00 - 02		
HANNAD SIG			
TEIKNAD SIG			
YFIRFARID			
TÆKNIÞJÓNUSTA SIGURDAR ÞORLEIFSSONAR ehf STRANDGÖTU 11 220 HAFNARFIRÐI SÍMI 555-4255 FAX 565-2875 E-mail taeknihjonusta@islandia.is			

*Sigurður Þorleifsson*