

Samþykkt þann

18 JULI 2000

Byggingafultrúinn í Hafnarfirði  
F.h. Sigurbjartur Halldórsson


*Sigurbjartur Halldórsson*

Skráningartala: Eyrartröð 7-9					Skráningart: Sigurbjartur Þorleifsson												
Landnúmer: 207-4573					Kennitala: 241148-3009												
Mæshlutunúmer: 01					Útgáfa: 4.01												
Uppskipting og lýsing					Dags.: 27.6.2000												
D0	D1	D2	D3	D4	D5	D5M	D6	D7	D8	D9	D10a	D10b	D11	D12	D16	Reiknitala	D17
Lokun	Rými	Notkun	Höfuð- flokun	Eignar- hæð	Botnrúm m²	Rúm m²	Stig m²	Op m²	Brúttórúm m²	Brúttórúm sh < 1,8	Salarhæð mín	Salarhæð max	Brúttó rúmmál m³	Nettórúm m²	Birt flatarmál m²	skiptarúmmál	Skipta- rúmmál m³
		Mæshluti			1.066,2	47,5	0,0	0,0	1.113,7	0,0			5.317,1	1.018,4	1.113,7		4.874,608
		Botn											213,2				
	01	1. hæð			1.066,2	47,5	0,0	0,0	1.113,7	0,0			5.103,9	1.018,4	1.113,7		
A	0101	salftak-vertun/geymsla	N	0101	383,1				383,1		4,20	5,44	1.846,3	367,2	383,1	4,82	1.769,904
A	0102	flakvertun	N	0101	300,0				300,0		4,20	6,00	1.411,3	284,0	300,0	4,70	1.334,800
A	0103	vinusalur	N	0101	383,1				383,1		4,20	5,44	1.846,3	367,2	383,1	4,82	1.769,904
A	0104	míllifst stúf	N	0101		47,5			47,5						47,5		
Samleignir summa																	
Eignarhald																	
	Eignar- hald	Notkun texti	Birt flatarmál m²	Skipta- rúmmál m³	Séragn m²	Séragn og sameign m²											
	0101	salftak-vertun/geymsla	1.113,7	4.874,608		4.874,608											
		Alls	1.113,7	4.874,608		4.874,608											

Skýringar

stærð lóðar = 3275,3 m<sup>2</sup>  
 stærð húss = 1.013,7 m<sup>2</sup>  
 þar af viðbygging sem sétt er um nú 383,1 m<sup>2</sup>  
 útingarhlutföll = 0,34

TEIKNISKRÁ  
 0-01 GRUNNMYNDR, SNID, ALMENNAR SKÝRINGAR.  
 0-02 ÚTLITSMYNDR  
 0-03 AFSTÖÐUMYND 1:500,SKRÁNINGARTAFLA  
 0-04 AFSTÖÐUMYND LÓÐAR 1:200.

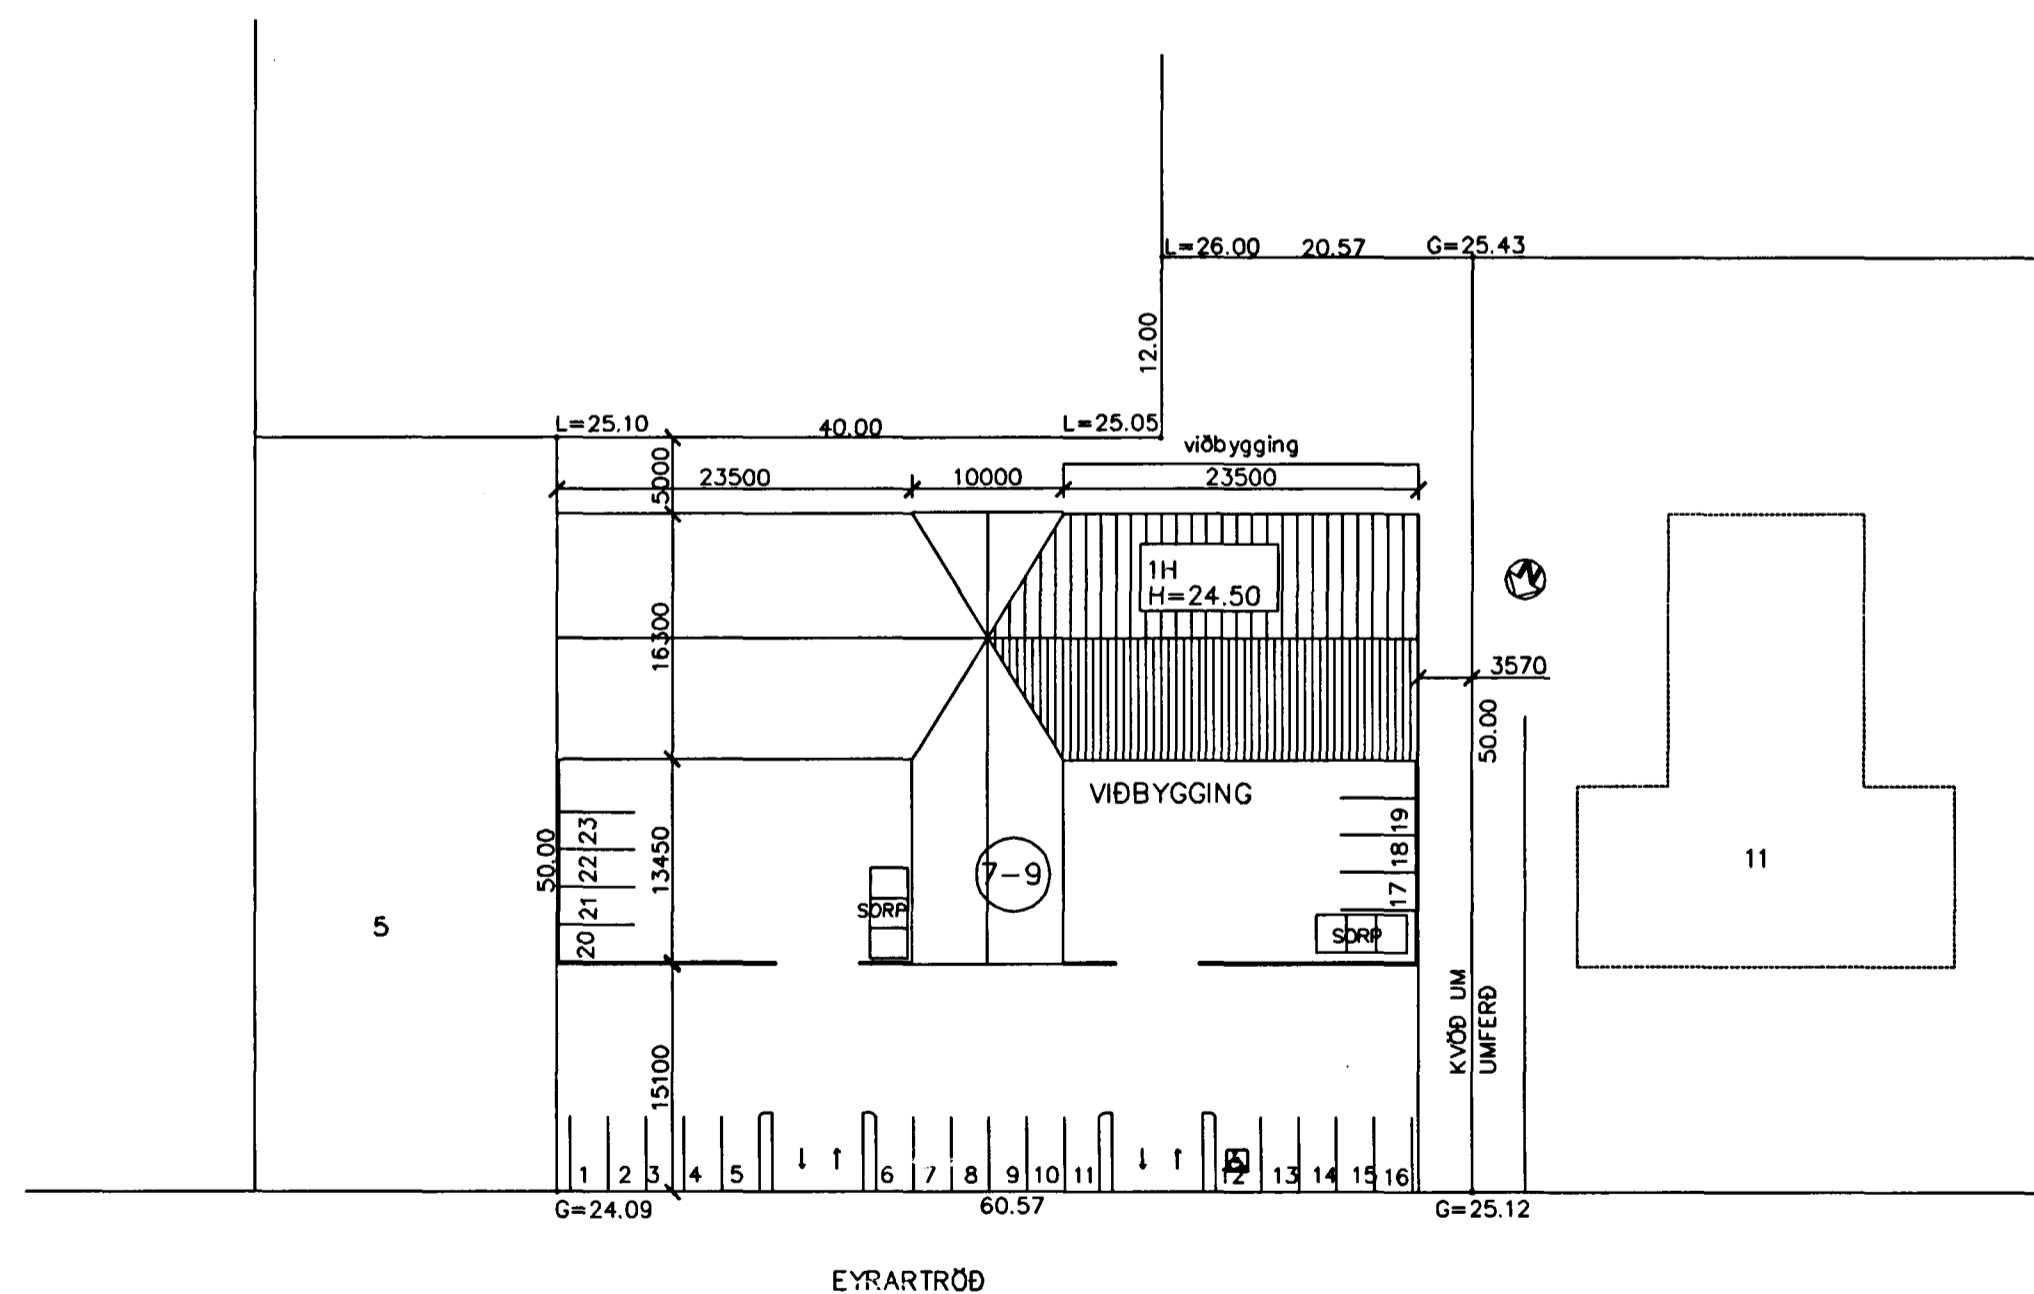

AFSTÖÐUMYND 1:500

1	07/00	bætt við skrán töflu	sp
BR.	DAGS.	EDLI BREITINGA	SIGN.

EYRARTRÖÐ 7-9  
HAFNARFIRÐI  
AFSTÖÐUMYND-SKRÁNINGARTAFLA

MKV. 1:500  
 DAGS. JÚNÍ 2000  
 VERK NR. 9210  
 TEIKN. NR. 0-03  
 HANNAÐ Sp KT. 241148-3009  
 TEIKNAD G.H.  
 VÍRFARÍÐ

TEIKNISJÓNUSTA SIGURDAR ÞORLEIFSSONAR ehf  
 STRANDGÖTU 11 220 HAFNARFIRÐI  
 Sími 555-4295 FAX 585-2875  
 E-mail teknisjonusa@islandia.is  
 Sími: 241148-3009