
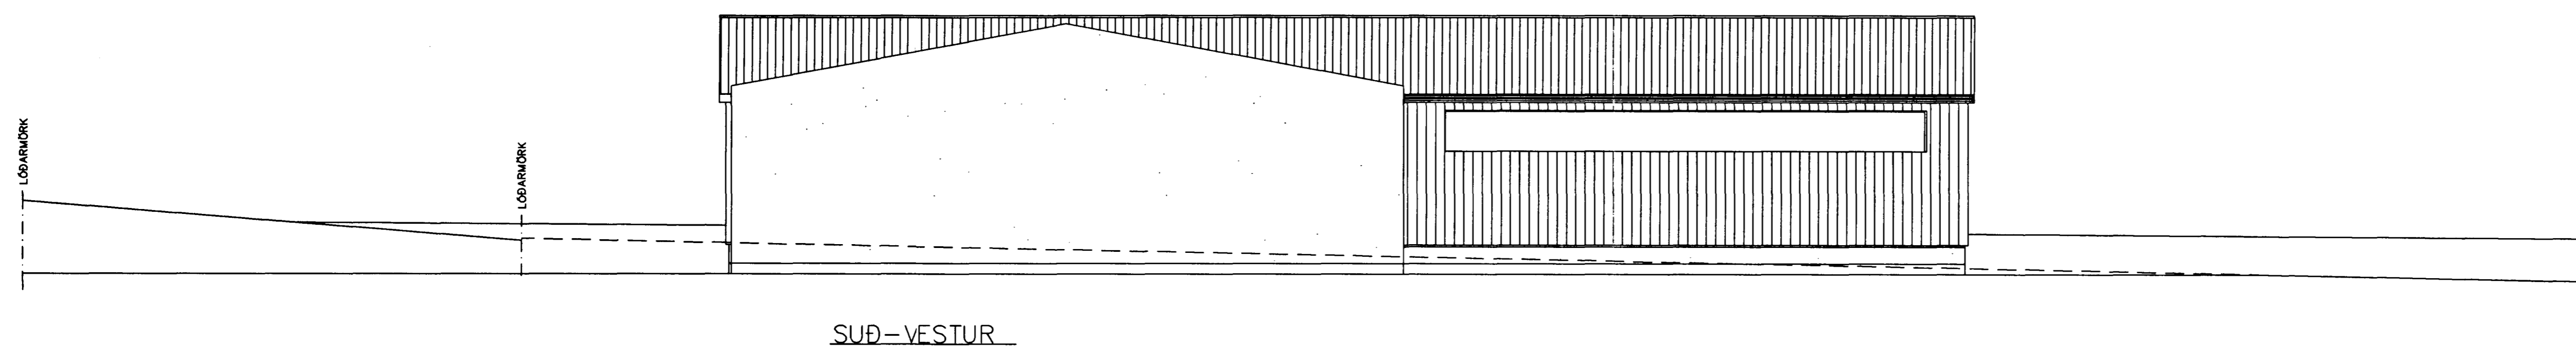
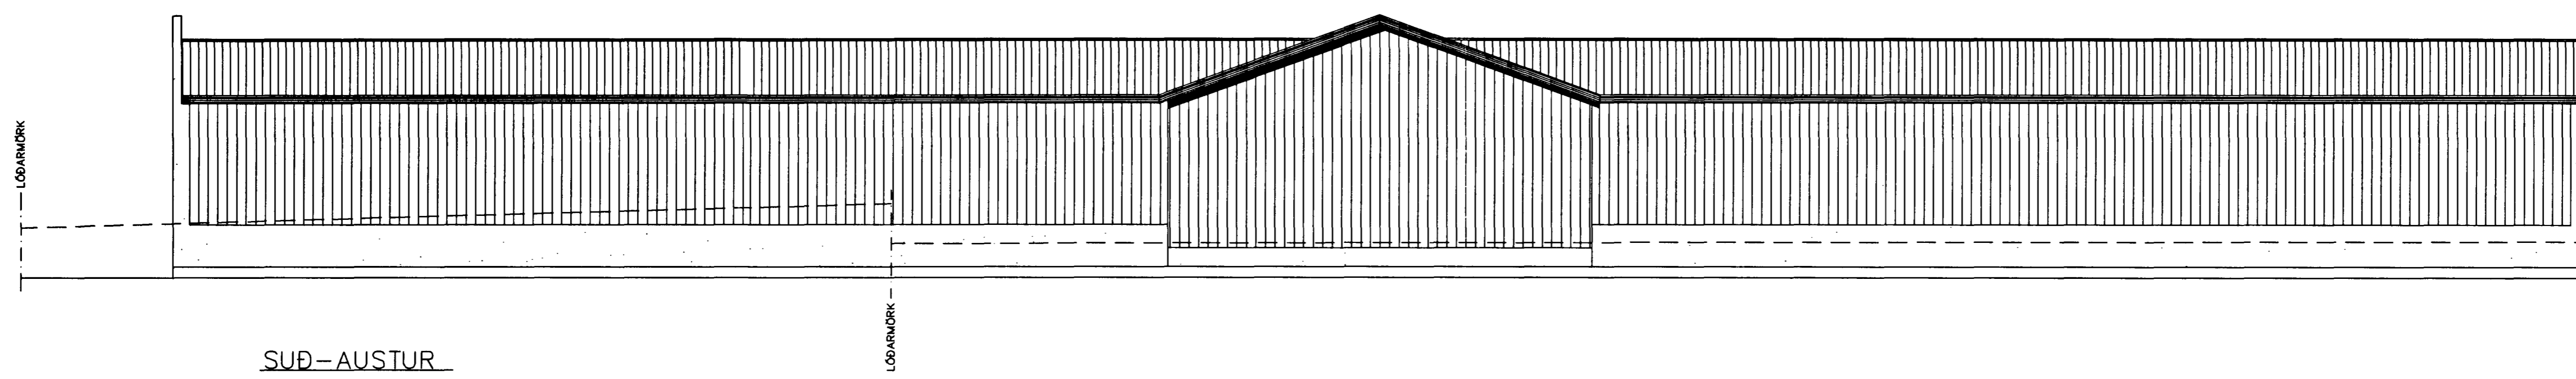
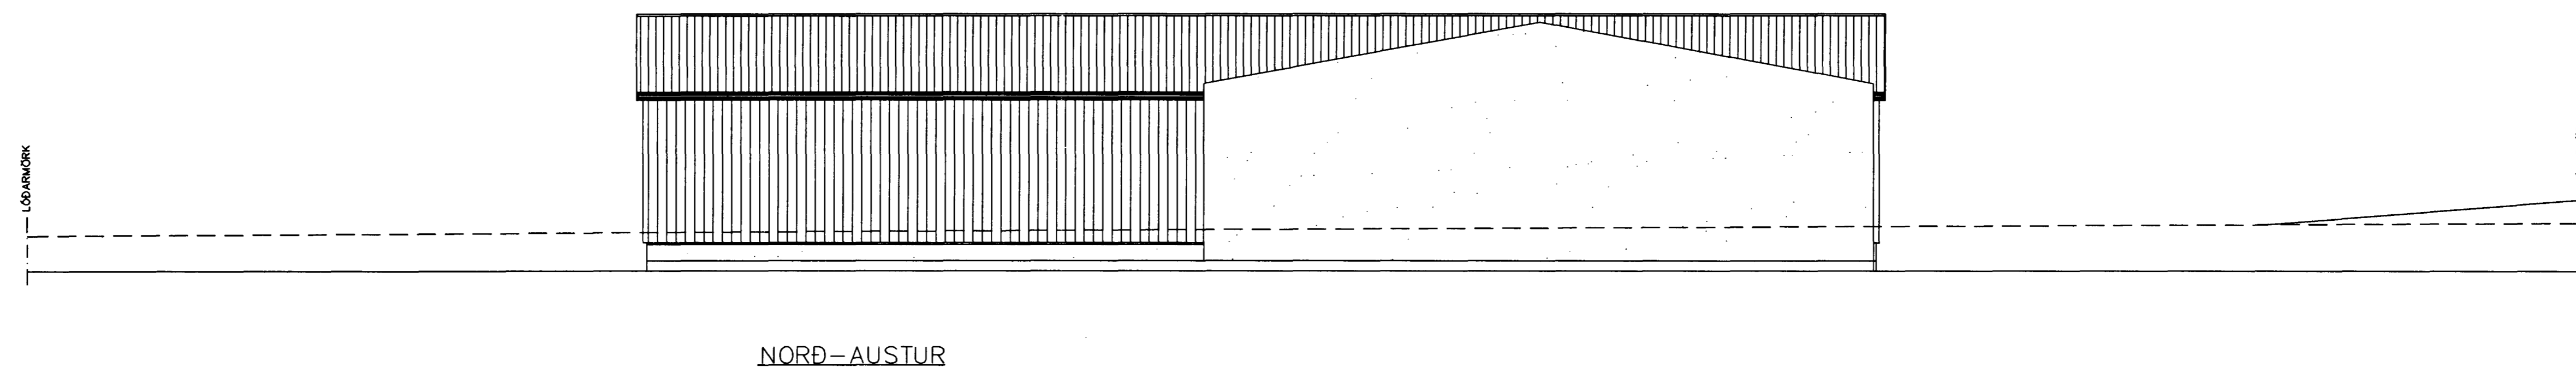


Samþykkt þann  
18 JULI 2000

Byggingafulltrúinn í Hafnarfirði  
F.h. Sigurbjartur Halldórsson

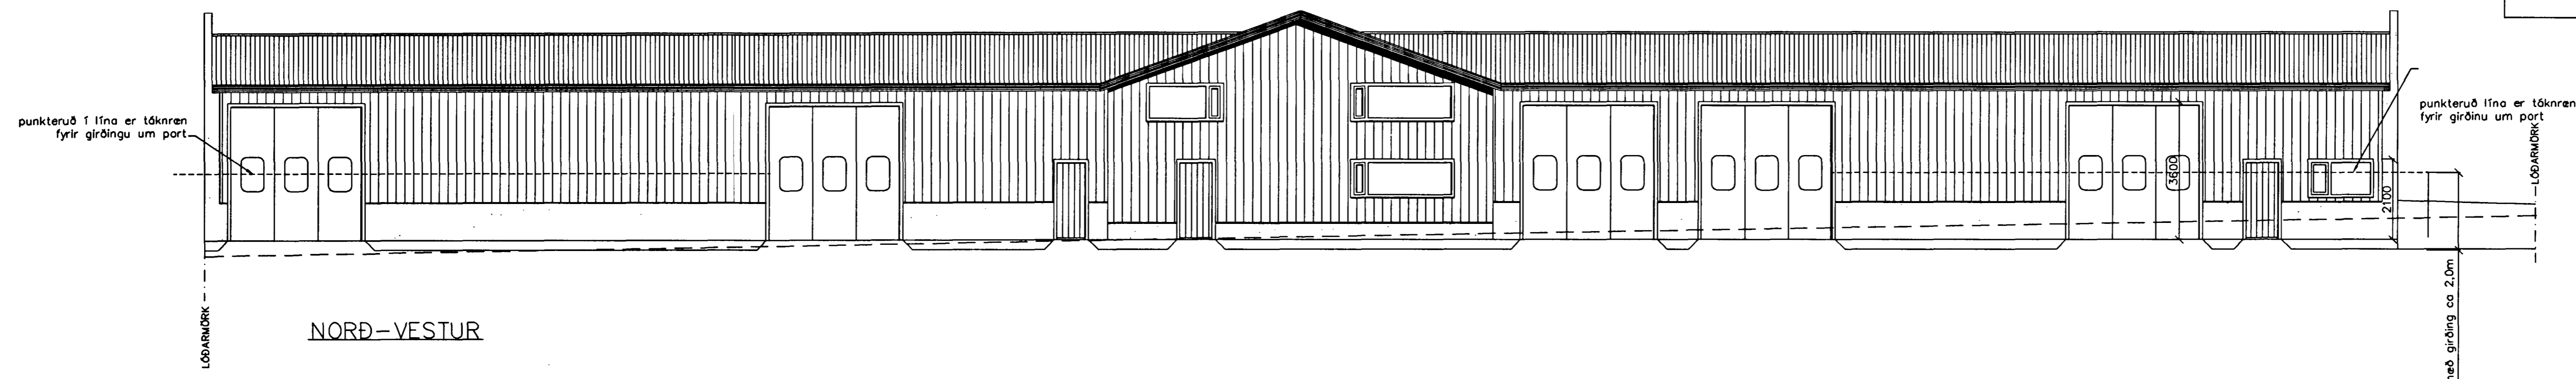

TEIKNISKRÁ  
0-01 GRUNNMÝNDIR: SMD, ALMENNAR SKÝRINGAR.  
0-02 ÚTLITSMÝNDIR  
0-03 AFSTÖÐUMÝND 1:500, SKRANINGARTAFLA  
0-04 AFSTÖÐUMÝND LÖÐAR 1:200.

1	07/00	bætt við hurðum og girðingu	sp
BR.	DAGS.	EDLI BREITINGA	SIGN.

EYRARTRÖÐ 7-9  
HAFNARFIRÐI

ÚTLIT

MKV. 1:100  
DAGS. JÚNÍ 2000  
VERK NR. 9210  
TEIKN. NR. 0-02  
HANNAD Sp KT. 241148-3009  
TEIKNAD G.H.  
YFIRFARIÐ

TEKNIJONUSTA SIGURDAR ÞORLEIFSSONAR ehf  
STRANDGÖTU 11 220 HAFNARFIRÐI  
SÍMI 666-4366 FAX 666-3676  
E-mail teknijonusta@stardn.is