


TÆKN FYRIR LAGNIR

SKULFLÖGN
REGNVATNSLÖGN
JAFNVATNSLÖGN
NEYSLUVATN
BAKRENSLI HITAVEITU

BR	DAGS	EDLI	BREIÐINGA	SÍÐA
EYRARTRÖÐ 8 HAFNARFIRDI				
FRÆRENLSISLAGNIR				
Byggingafræðingur Hafnarfirði Afgreitt þann 02. DES. 1998 Sigurbjartur Halldórsson				
DAGS NÓV. 97				
FRK NR. 98 - 00				
TEIKN NR. 2-01				
HANNAÐ SVEINBJÖRN HINRIKSSON				
TEIKNAD SVEINBJÖRN HINRIKSSON				
/EIRFAR: 5				
TÆKNIÞJENUSTA SIGURDAR ÞORLEIFSSONAR ehf				
STRANDGATU 11-220 HAFNARFIRDI-SÍM: 555-4255				

Gh 1/12 98  
 HEILBRIGÐISEFTIRLIT  
 HAFNARFIARÐARSV. EDIS  
 Heilbrigðisáætlun og  
 Pósthólf 140 - 222 Hafnarfjörður  
 Sími 565 2700  
 Þórunn Jónsdóttir

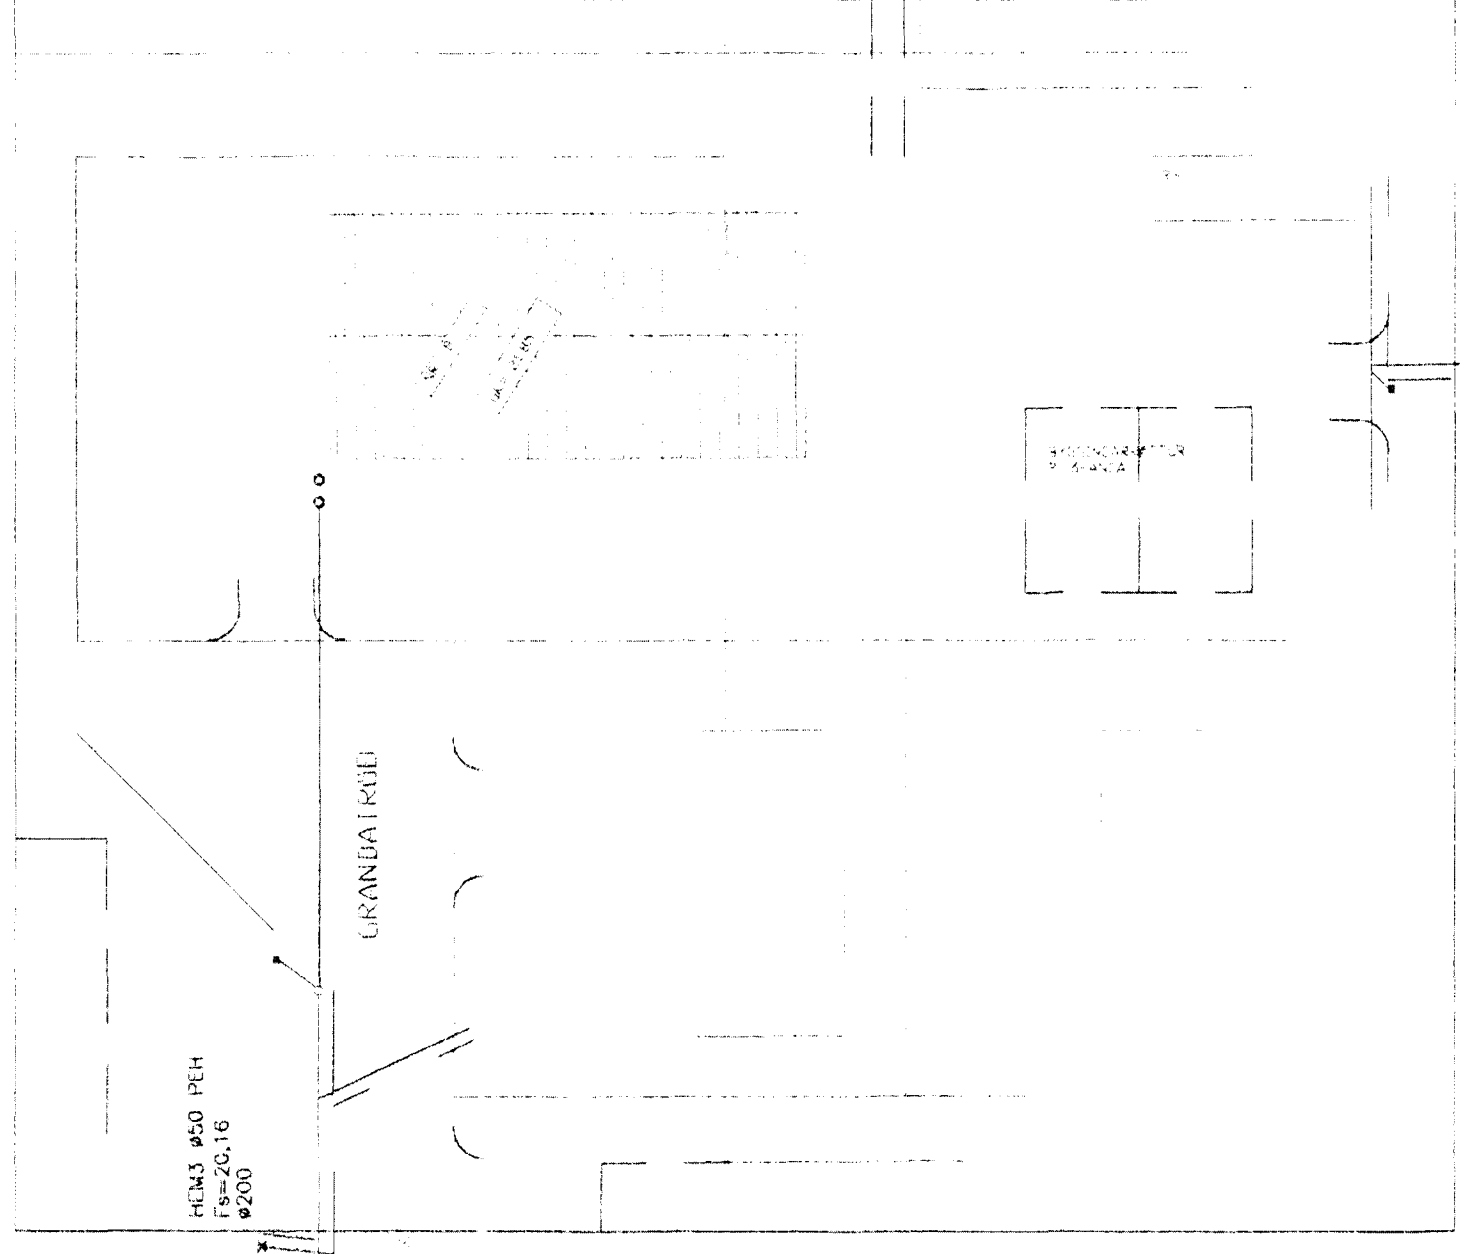

GRUNNMYND 1/100

AFSTÖÐUMYND, 1:500