
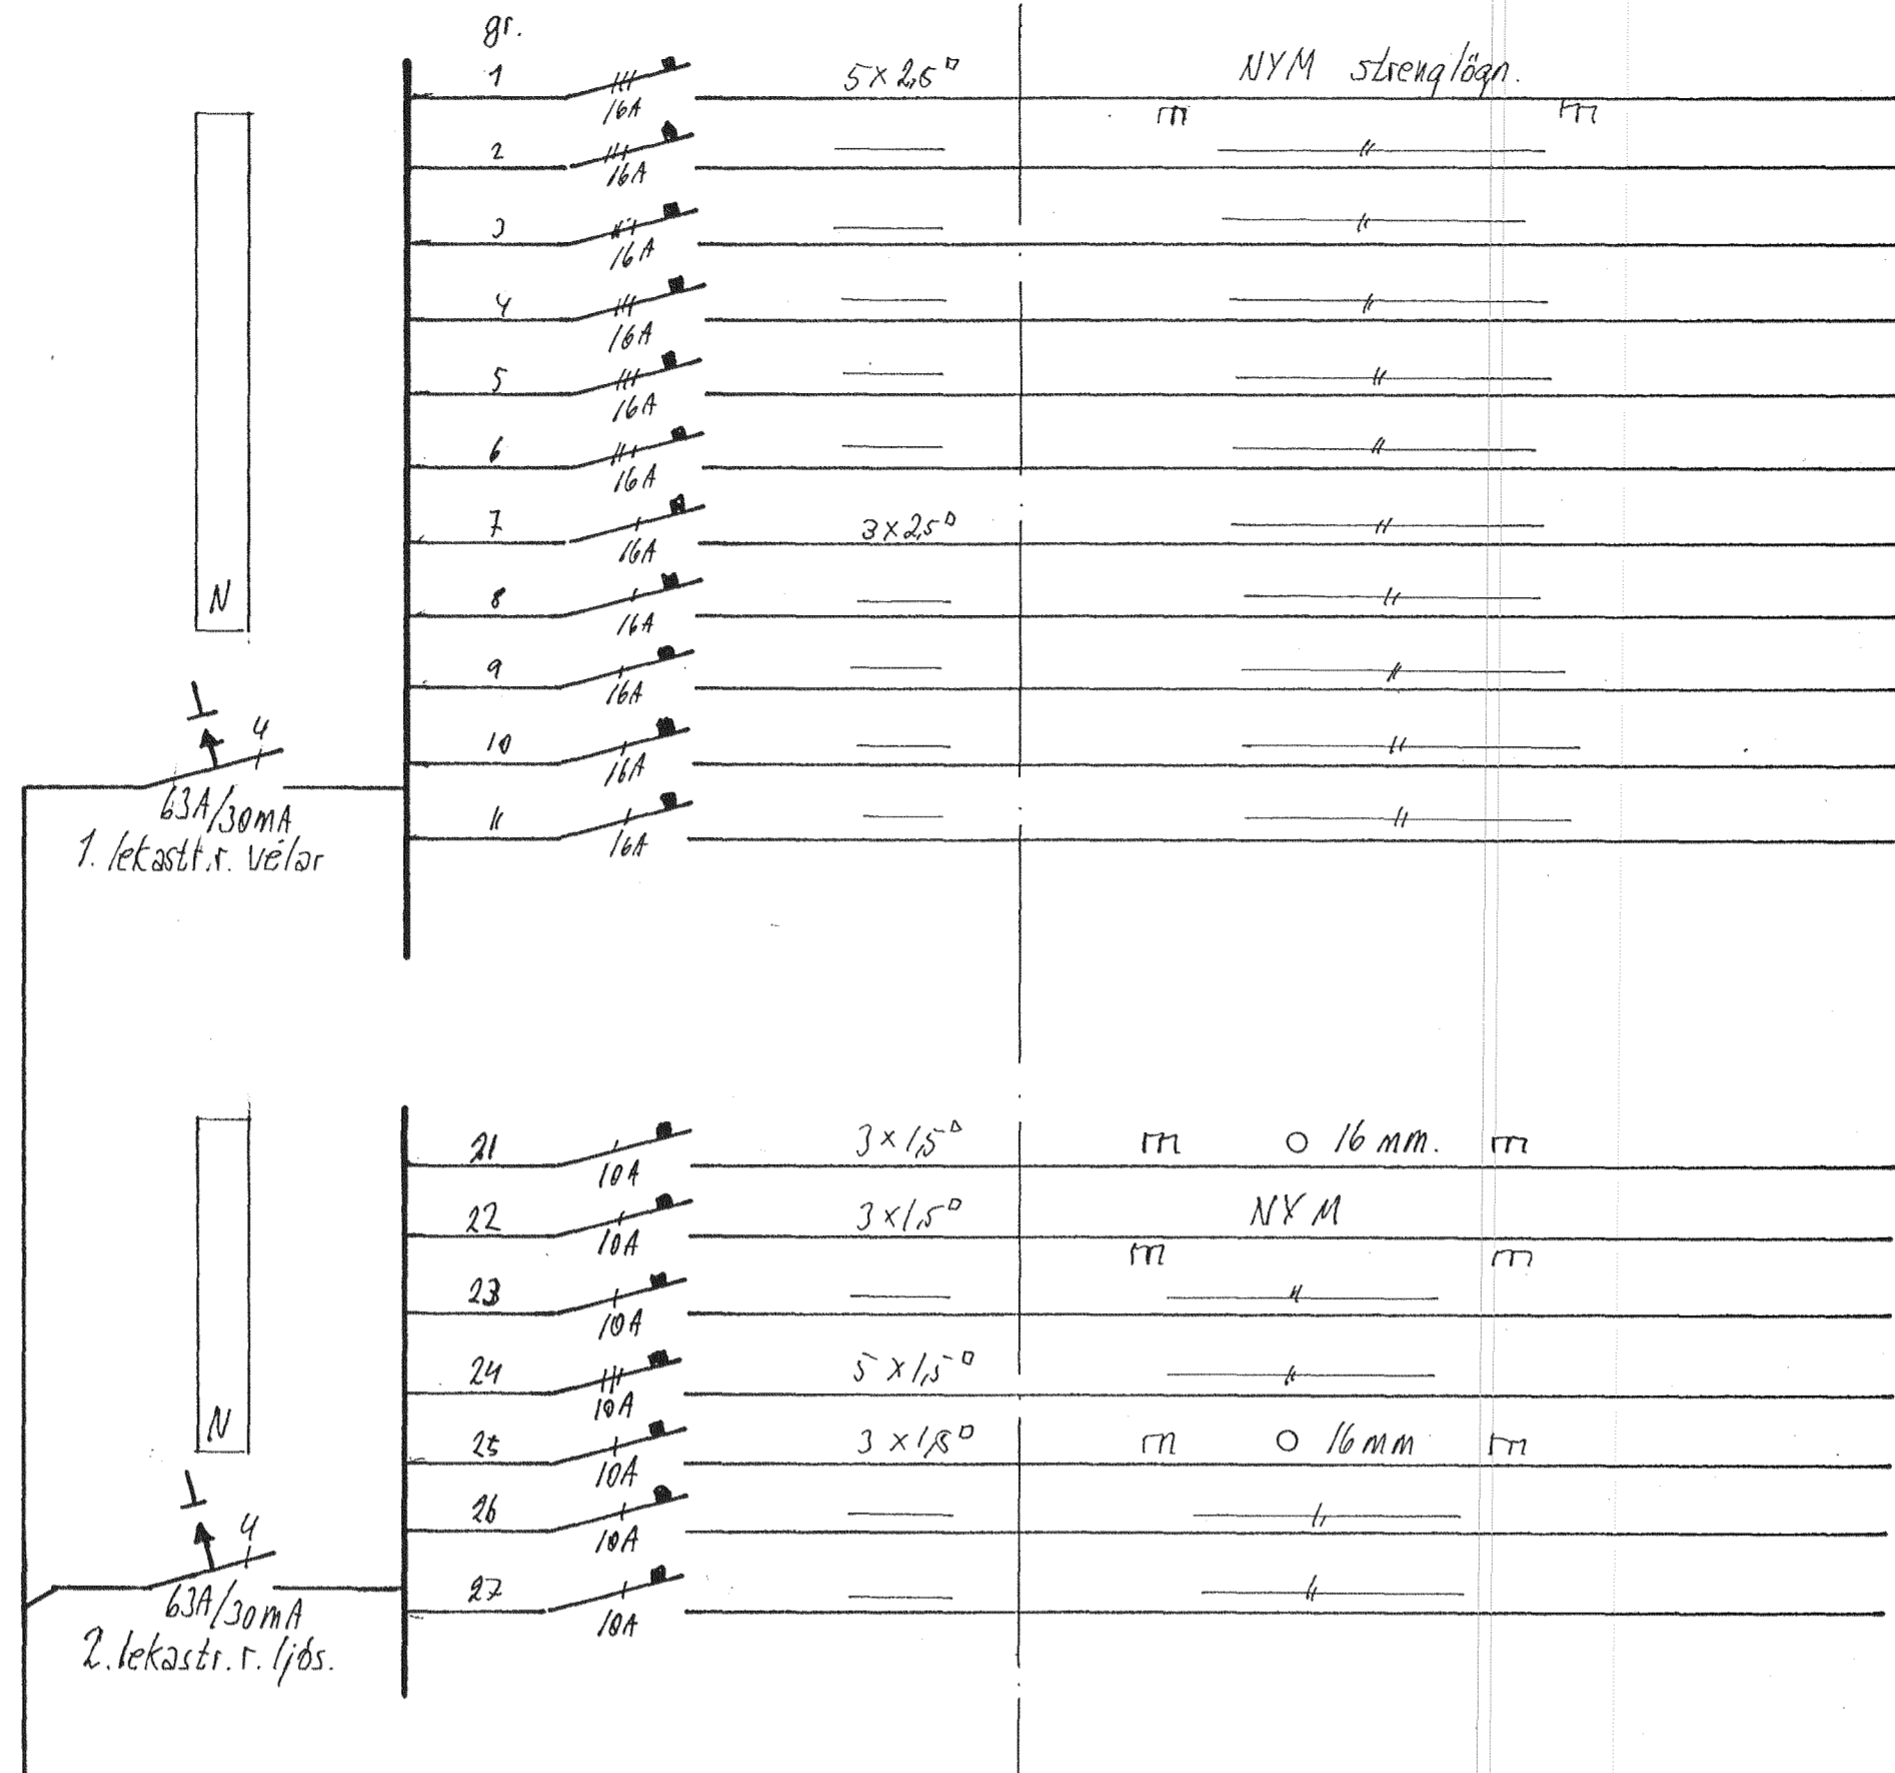



18/4 2011 H

Aðaltöfla TA.

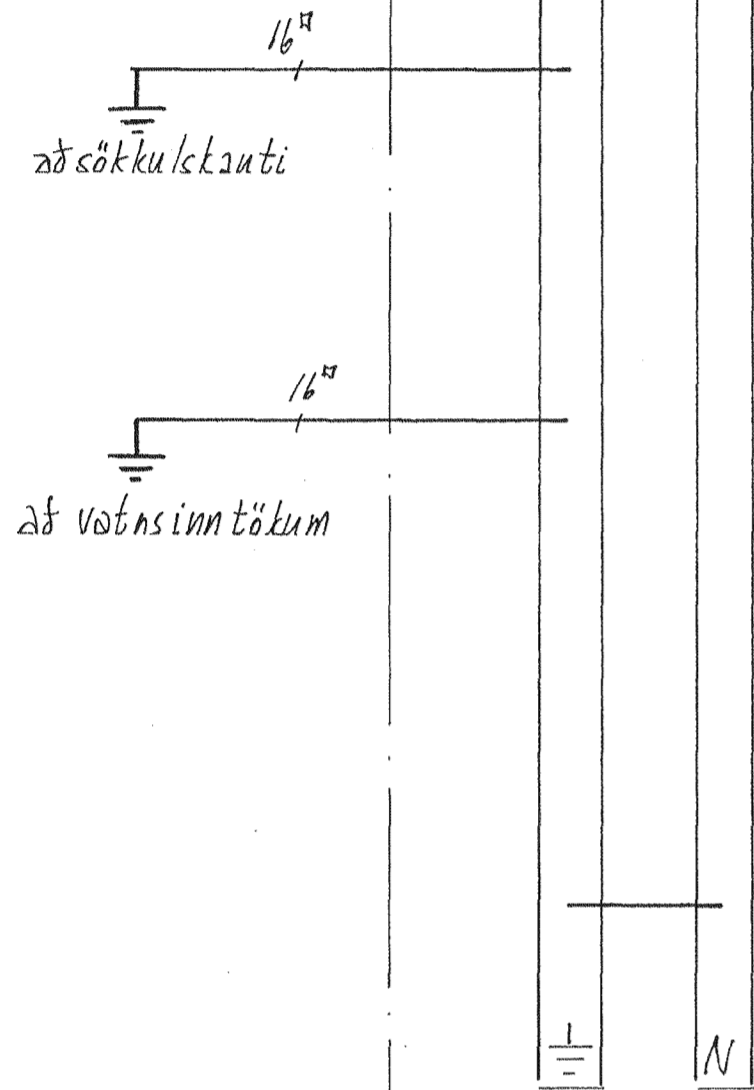

- tenqill verkstæði
-
-
-
-
- innkeyrsluhurð
- tenqill verkstæði
-
-
-
-

- ljós WC, qeymsla, andd.
- ljós verkstæði
- útiljós
- ljós sal.
- ljós skrifst / kaffistofa
- tenqill eldhúsi.
- tenqill eldhúsi.

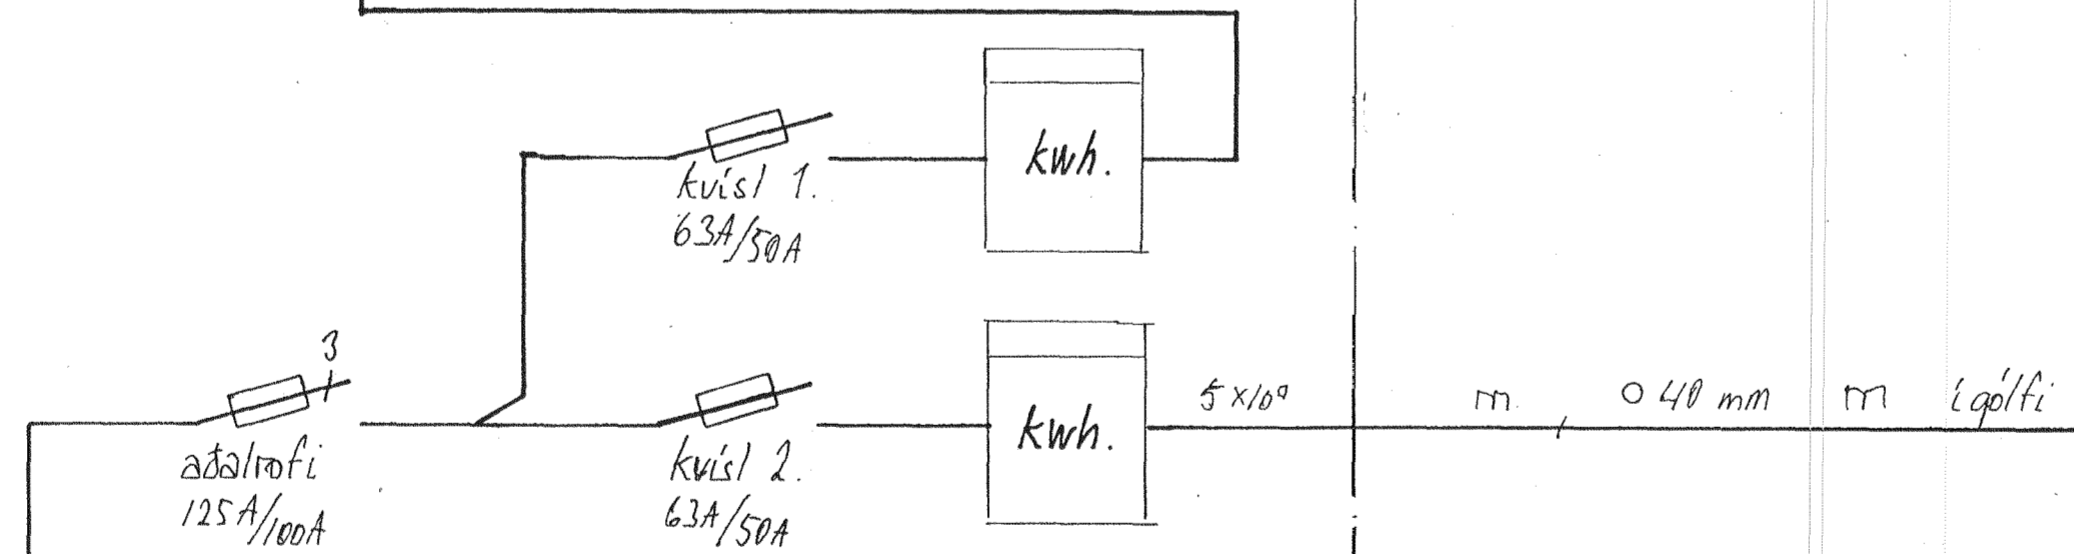

Inntök 3N ~ 400 / 230 Volt.

staður: Eyrartröð nr. 8, Hafnarfirði.	Samþ. <i>[Signature]</i>
verk: Raflögn: einlínungrnd aðaltöflu TA.	blað nr. 4 af 5.
	mælikv.: 0
	dagsetn.: feb. 2011.
hönnun: Gunnar Eiríksson rafmíðnfr. s: 8947519.	kt. 070952-3789.