


Grainizaf/a TB.

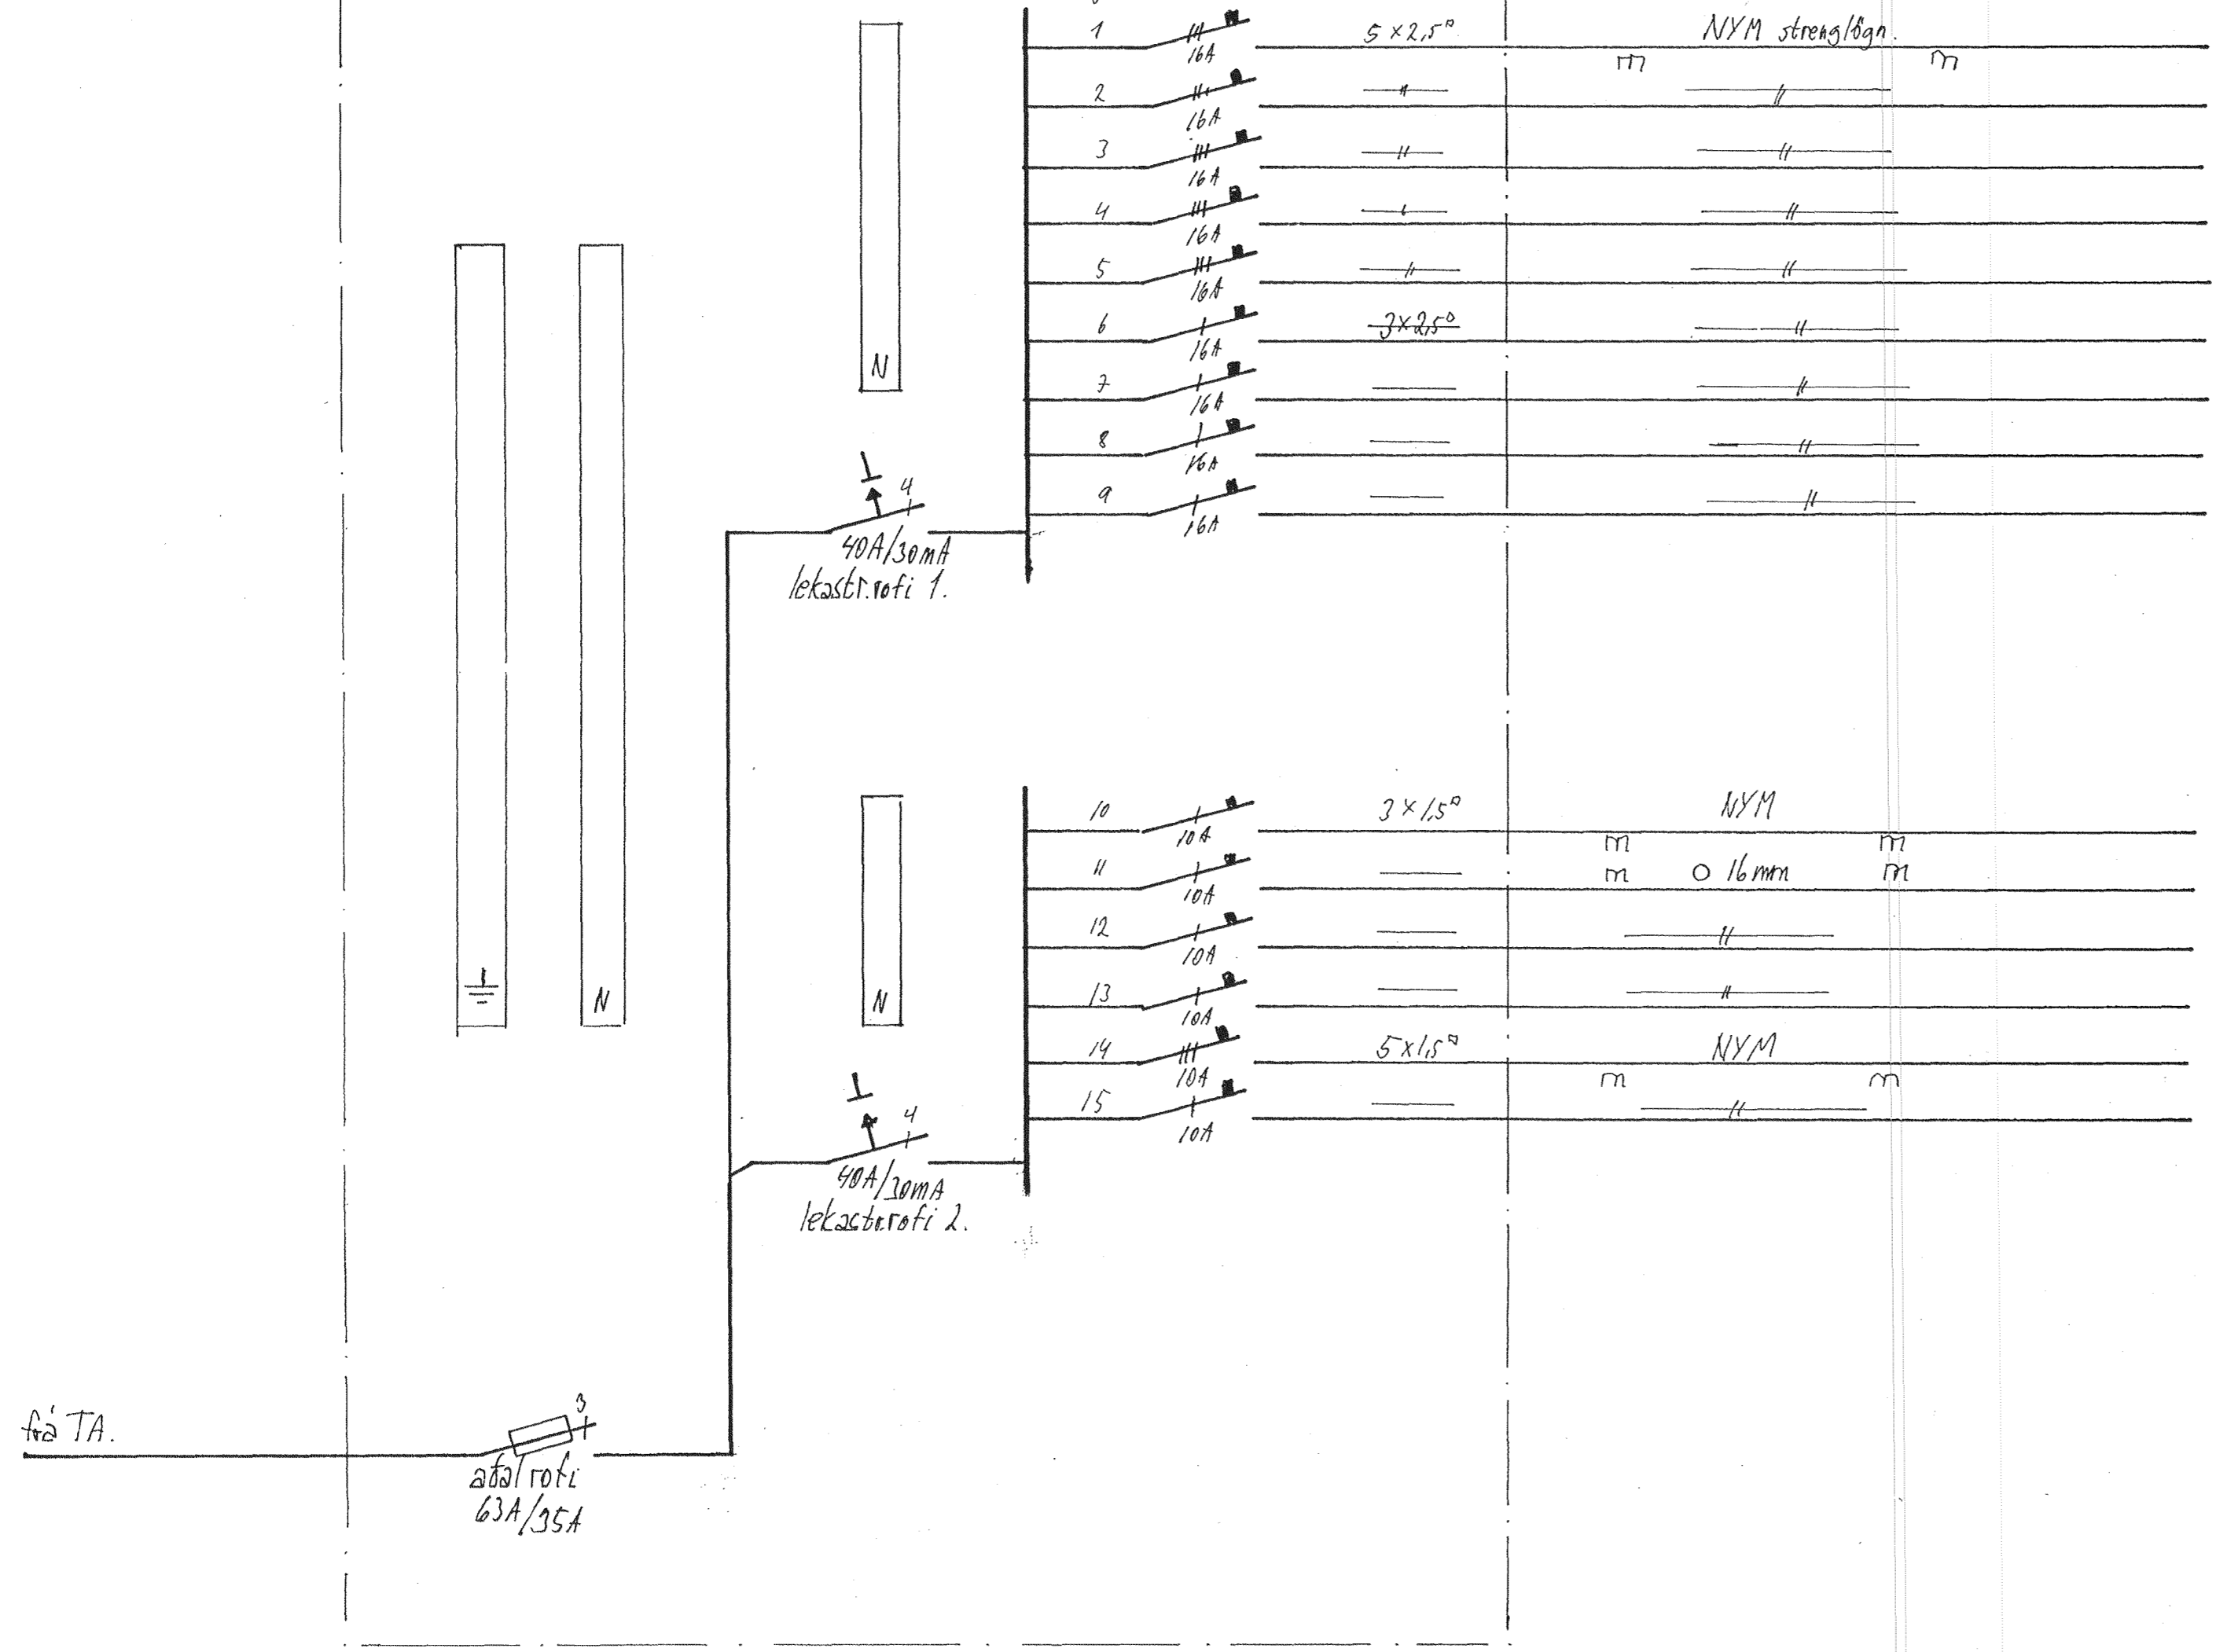

tenqill verkstaði

innkeyrsluharð

tenqill verkstaði.

ljós verkstaði

ljós skrifstofu, kaflistofu.

tenqill eldhúsi

tenqill eldhúsi

ljós sal.

útilljós.

Handwritten signature

staður: Eyrartröð nr. 8, Háskartíðir	samp. <i>Handwritten initials</i>
verk: Rafhlögn: einlínunamynd greinistöflu TB.	blað nr. 5 af 5
	mælitv: 0
	dagsetn: feb. 2011.
hönnun: Gunnar Eiríksson rafm.ióntf. s:8947519	tel: 070952-3789.