
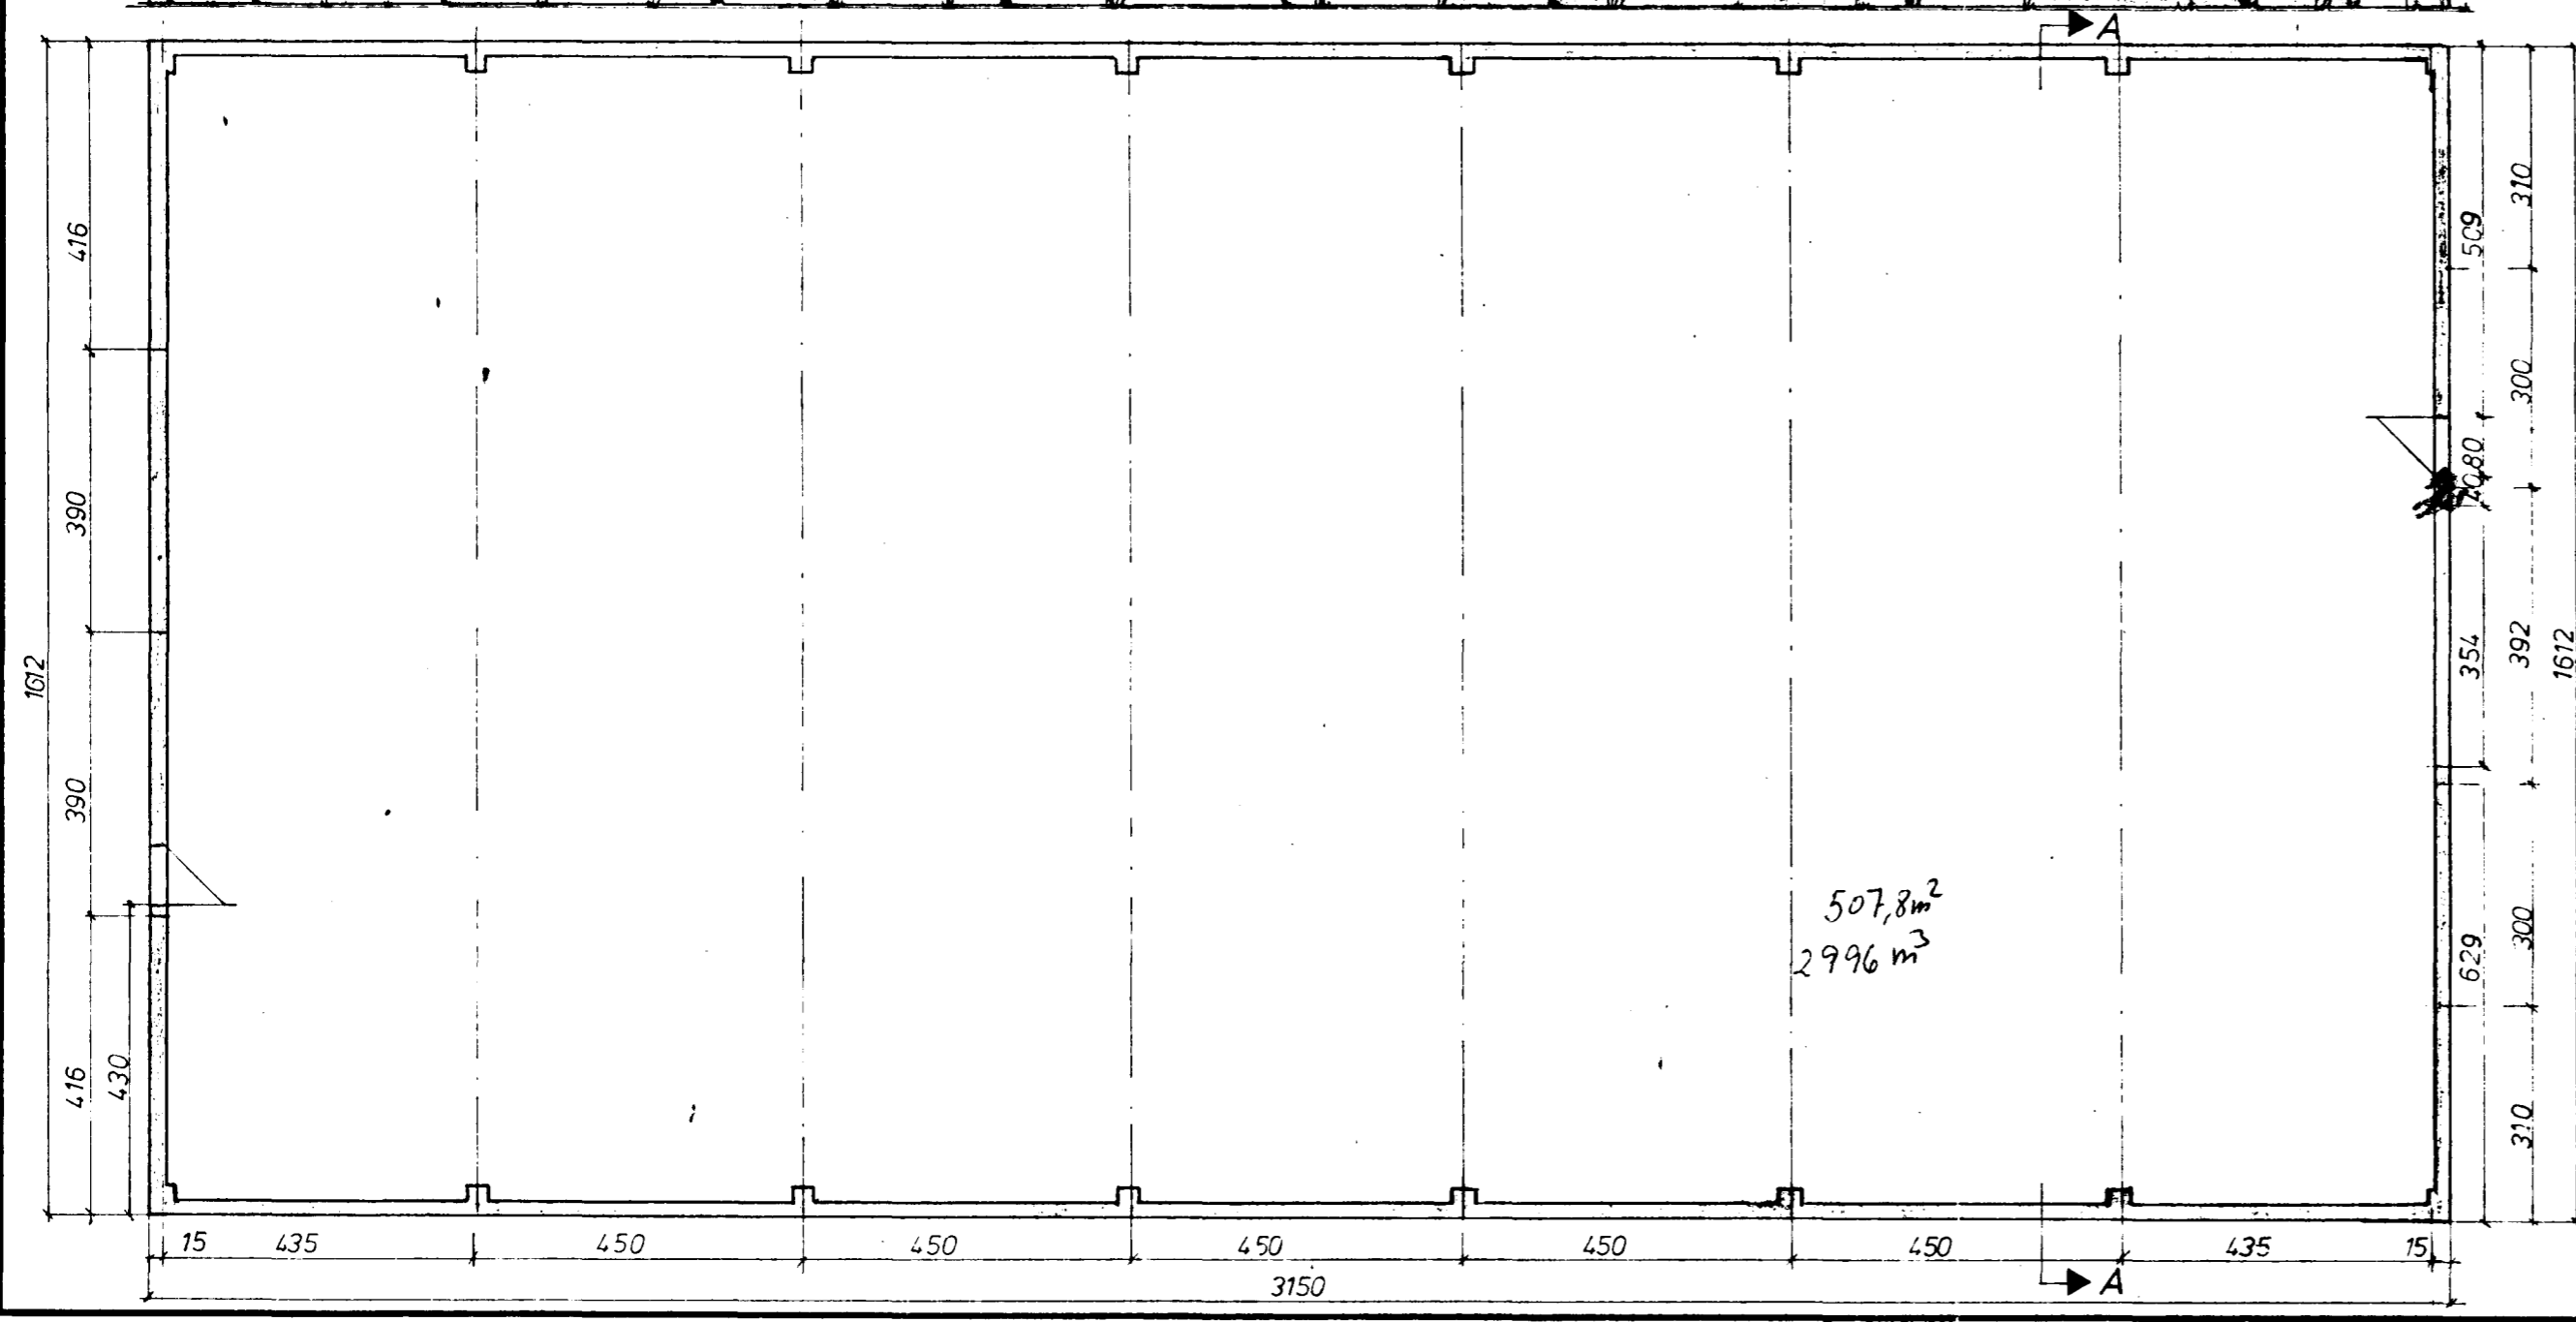
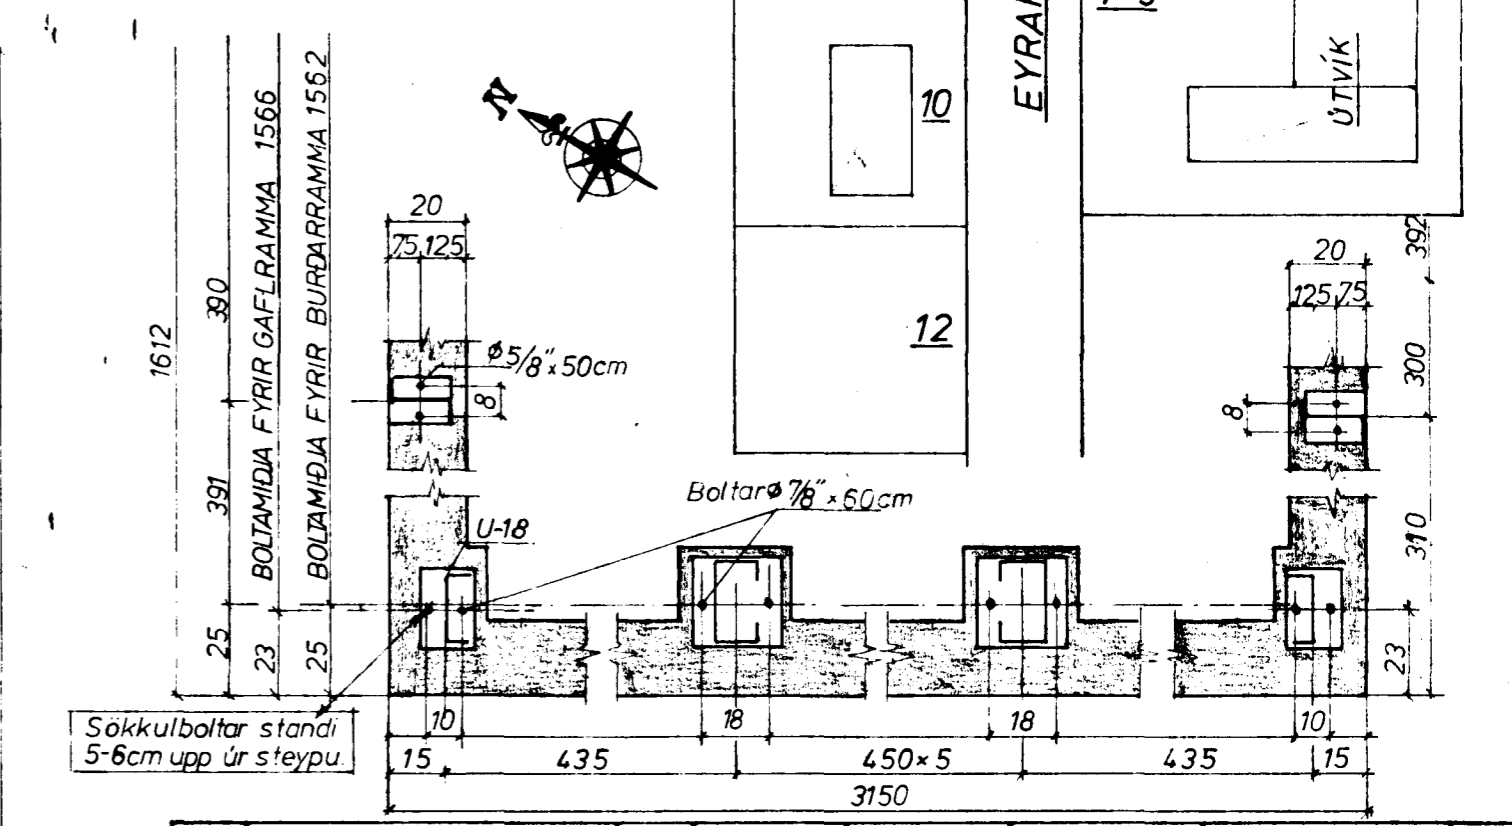
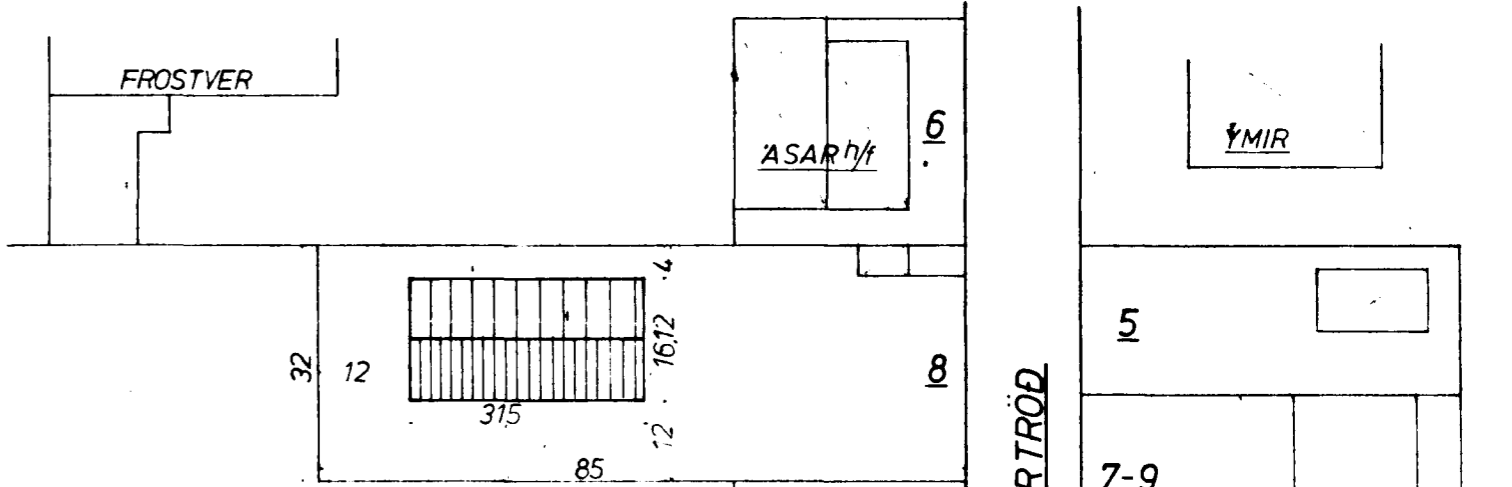
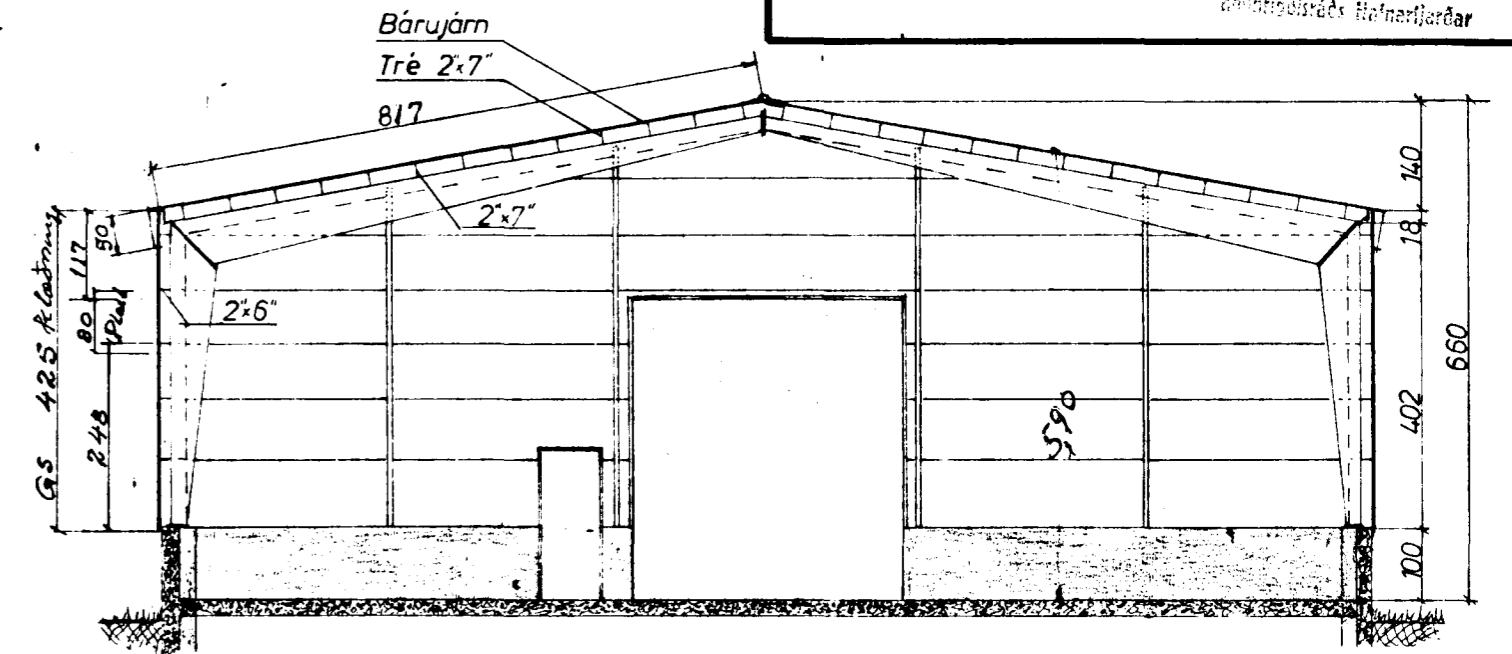


Sambætti á fundi bygginga-
nefndar d. 6.11.1982
BYGGINGAULLTRÖÐIN
Í HAFNARFIRÐI
S. Jónsson

ÁSTA er sambætti
Sveinbjörnssonar stjórnar
S. Jónsson er sambætti
Sveinbjörnssonar stjórnar

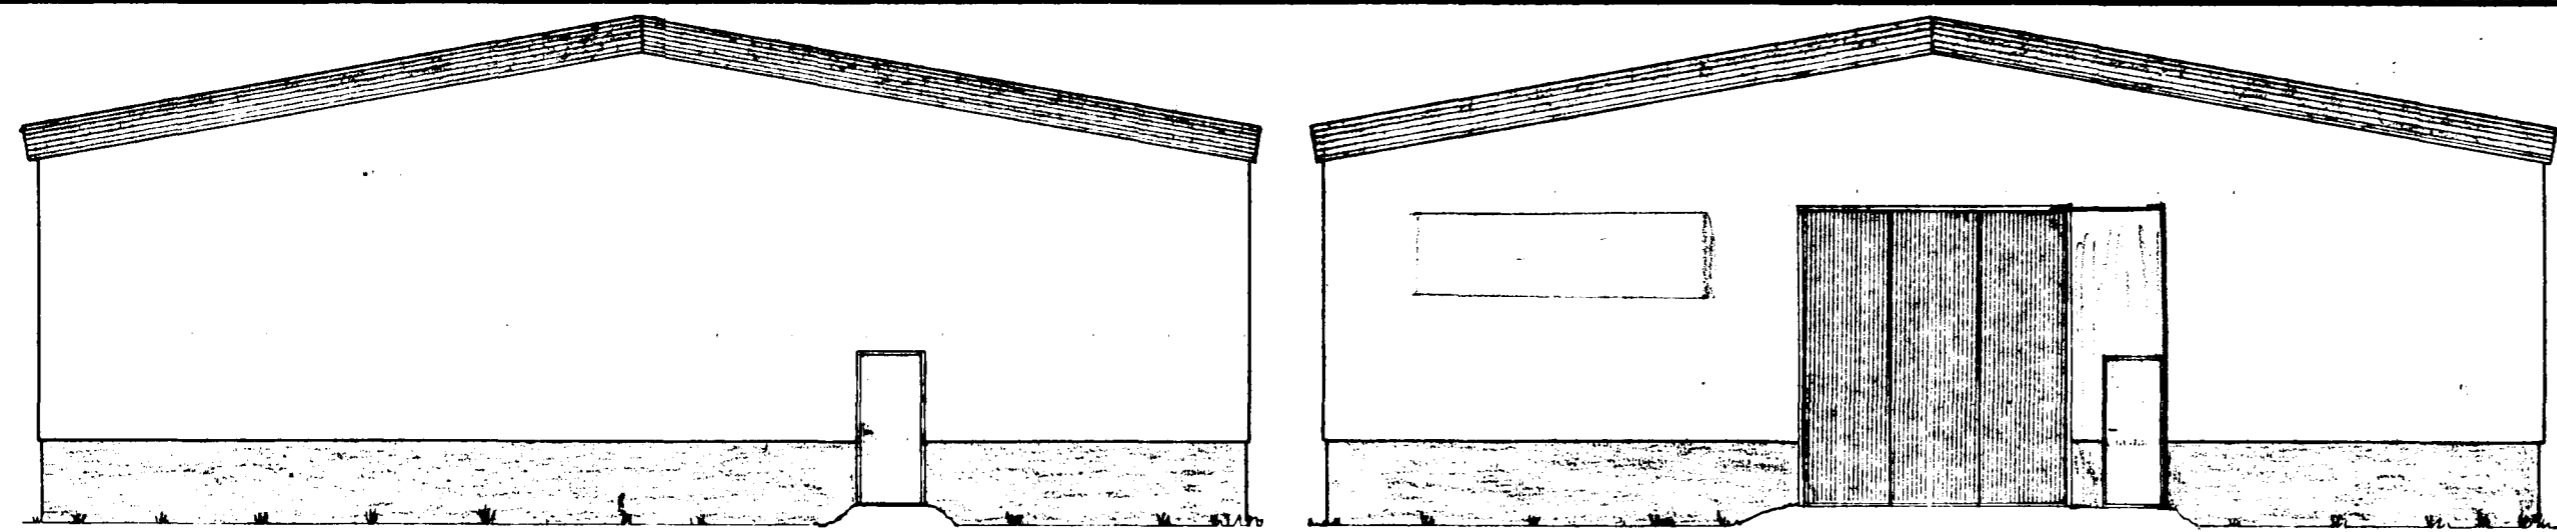

| Fjöldi | Heiti | Nr | Efni | Teikn nr. | Stærð | Módelnr. | Athugasemd | Blad |
|------------|---|----|------|------------|---------------------------|----------|------------|------|
| | | | | | | | | |
| Breytingar | 2040-0080-01 | | | Breytingar | | | | |
| Byngd | ASAR h/f HAFNARFIRÐI SKREIÐARGEYMSLA EYRARTRÖÐ 8 | | | | Mkv 1:100 | Dags. | 14.12.81 | |
| | STÁLGRINDARHÚS, 507m² 2940m³ | | | | 1:20 | Teikn | S. Jónsson | |
| Verknúmer | HÉÐINN | | | | Notist fyrr Teikn. nr. | | 164-315 | |
| | | | | | Notist | | | |