





Samþykkt á fundi bygginganefndar þann

16 SEPT. 1998


Byggingafulltrúinn í Hafnarfirði
Erlendur Hjálmarsson

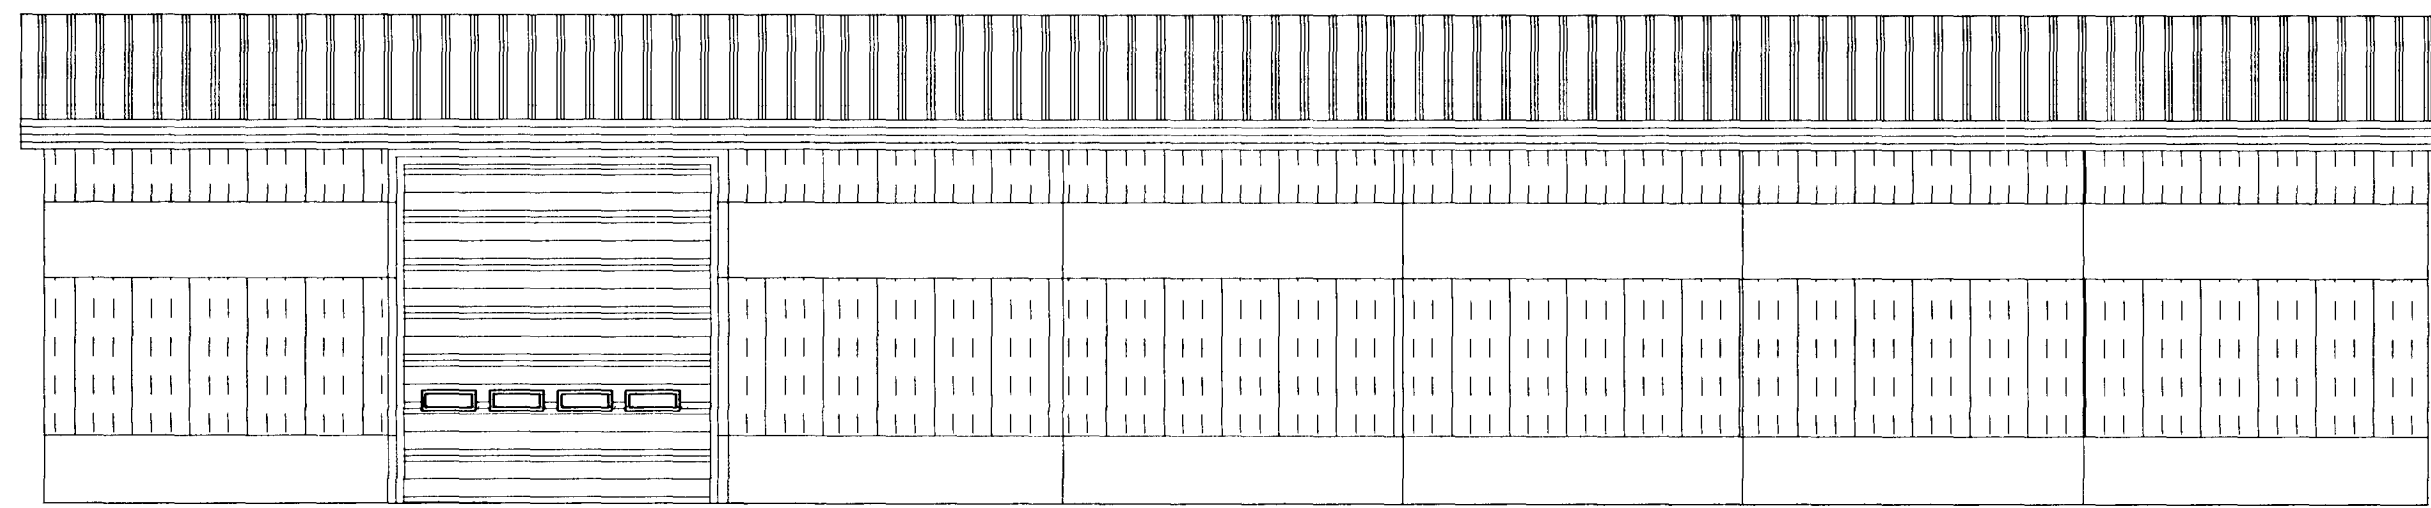


ÚTLIT SV 1/100

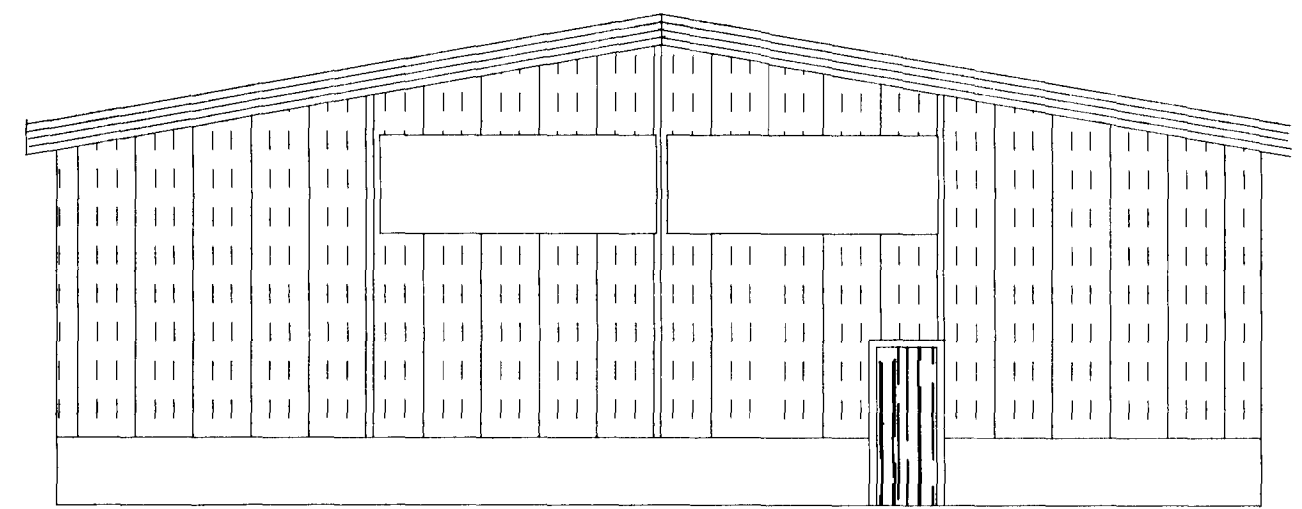

ÚTLIT NV 1/100

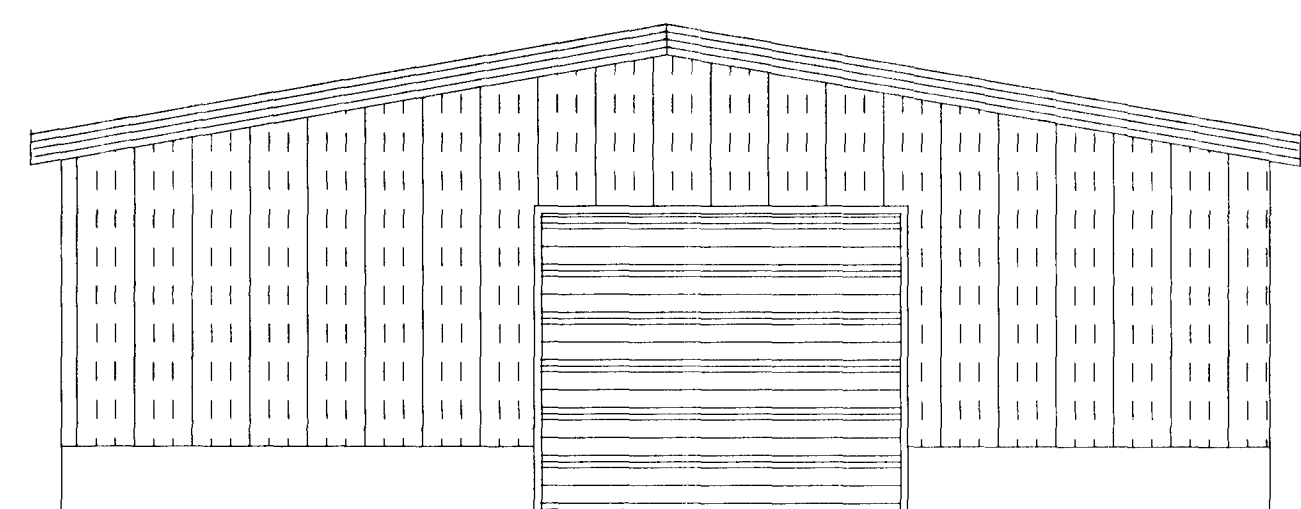

ÚTLIT SA 1/100

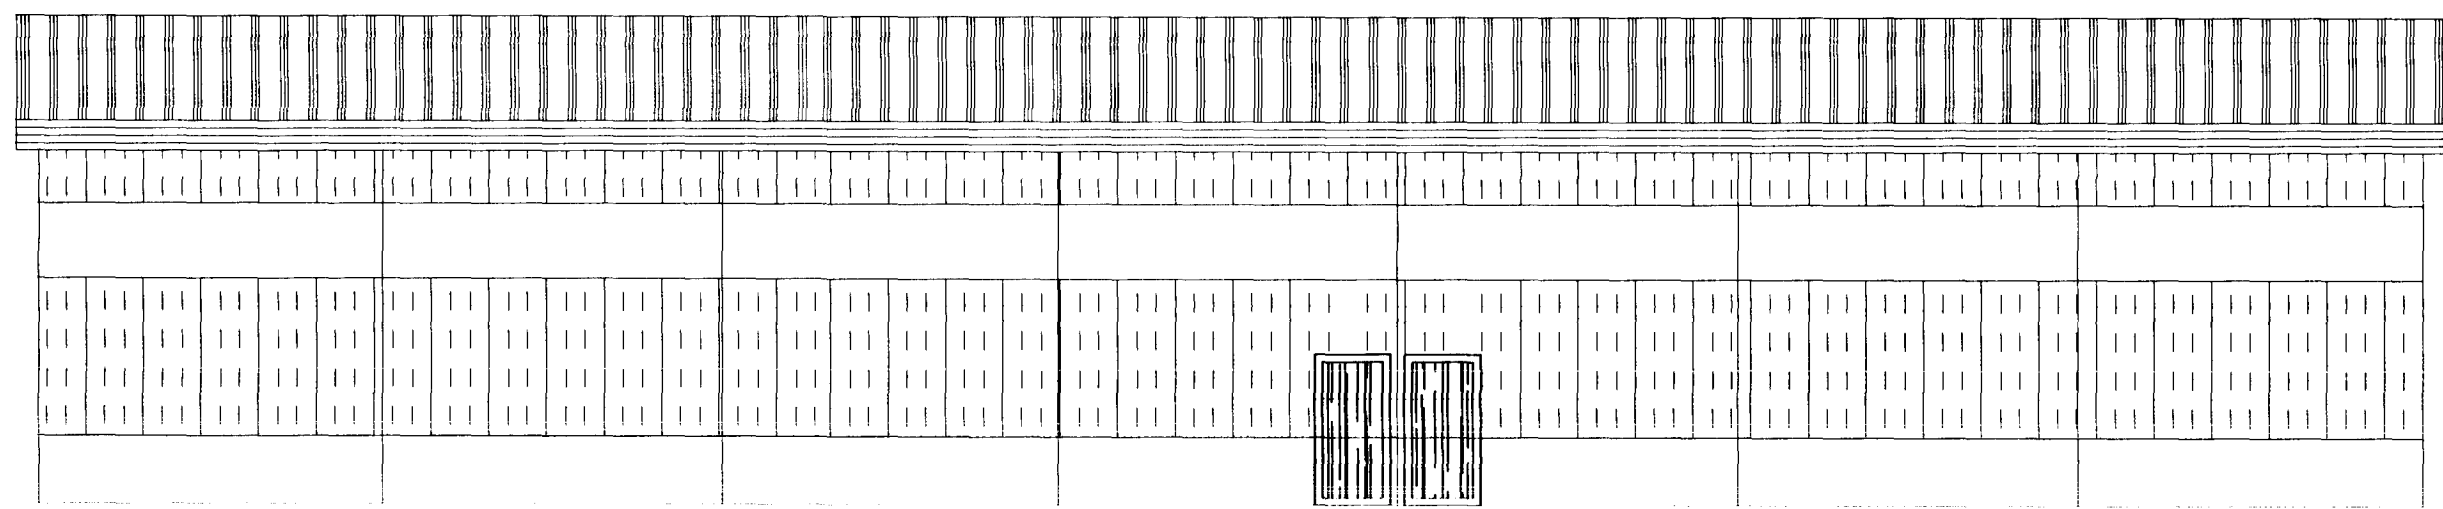

ÚTLIT NA 1/100

BR.	DAGS.	EDLI BREITINGA	SIGN.

EYRARTRÖÐ 8
HAFNARFIRÐI

ÚTLITSMYNDIR

MÆLIKV 1/100

DAGS. ÁG 98

VERK NR. 98 - 23

TEIKN. NR. 00 - 02

HANNAÐ SIG

TEIKNAD SIG

YFIRFARIÐ

TÆKNIÞJÓNUSTA SIGURDAR ÞORLEIFSSONAR ehf
STRANDGÖTU 11 220 HAFNARFIRÐI
Sími 555-4255 FAX 565-2875
E-mail taeknihjonusta@islandia.is