



GRUNNMÝND 1:50

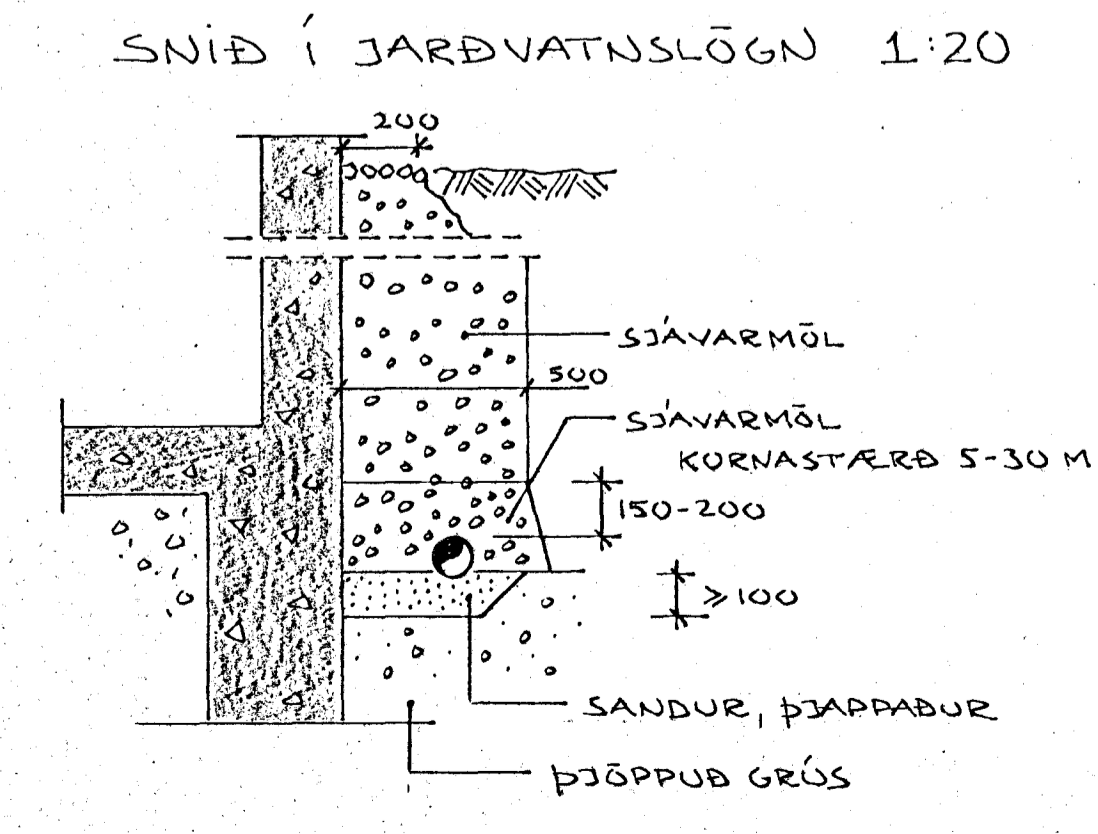


SNÍÐ Í JARUVATNSLÖGN 1:20

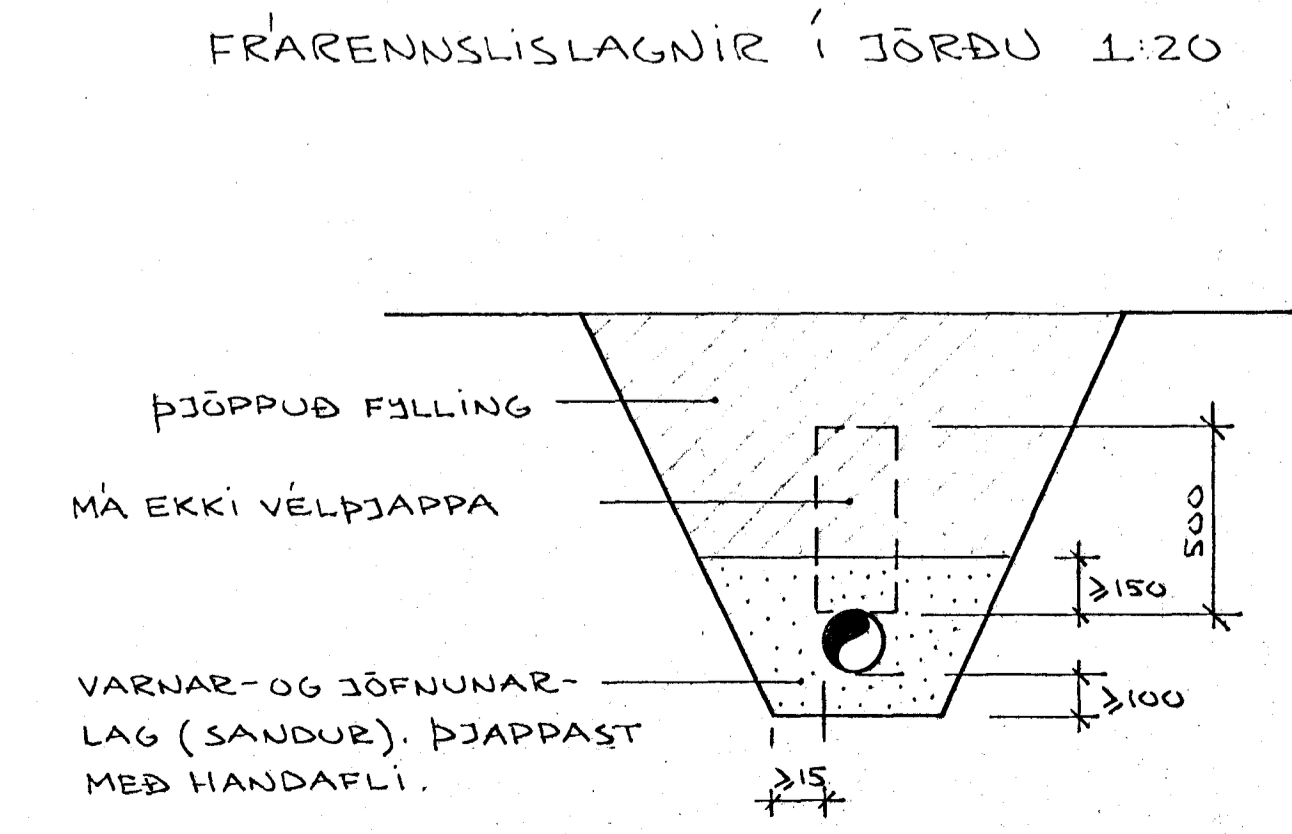



FRÆRENSLISLAGNIR Í JÖRÐU 1:20

ALLT EFNÍ, MEÐHÖNDLUN, FLUTNINGUR, GEYMSLA OG LAGNING SKAL VEÐA Í SAMRÆMI VIÐ ÍSLENSKAN STABAL Í ST 65. ATHUGA ÞARF AD-TRYGGJA EÐLI-LEGA ÞENSLU RÖRA Í SKOLPLÖGN. HÆGT ER AD TRYGGJA ÞETTA MEÐ ÞVI AD NOTA MEST 2 M LANGAR ÞÍÐUR, REKA RÖRIÐ Í BOTN Á MÚFFU, MERKJA Á RÖRIÐ VIÐ MÚFFURÖNDINA OG DRAGA SÍÐAN RÖRIÐ 10 MM TIL BAKA. TENGI-STYKKI MEGA ÞÓ GANGA ALVEG Í BOTN Á MÚFFU.

AFSTÖÐUMÝND 1:500

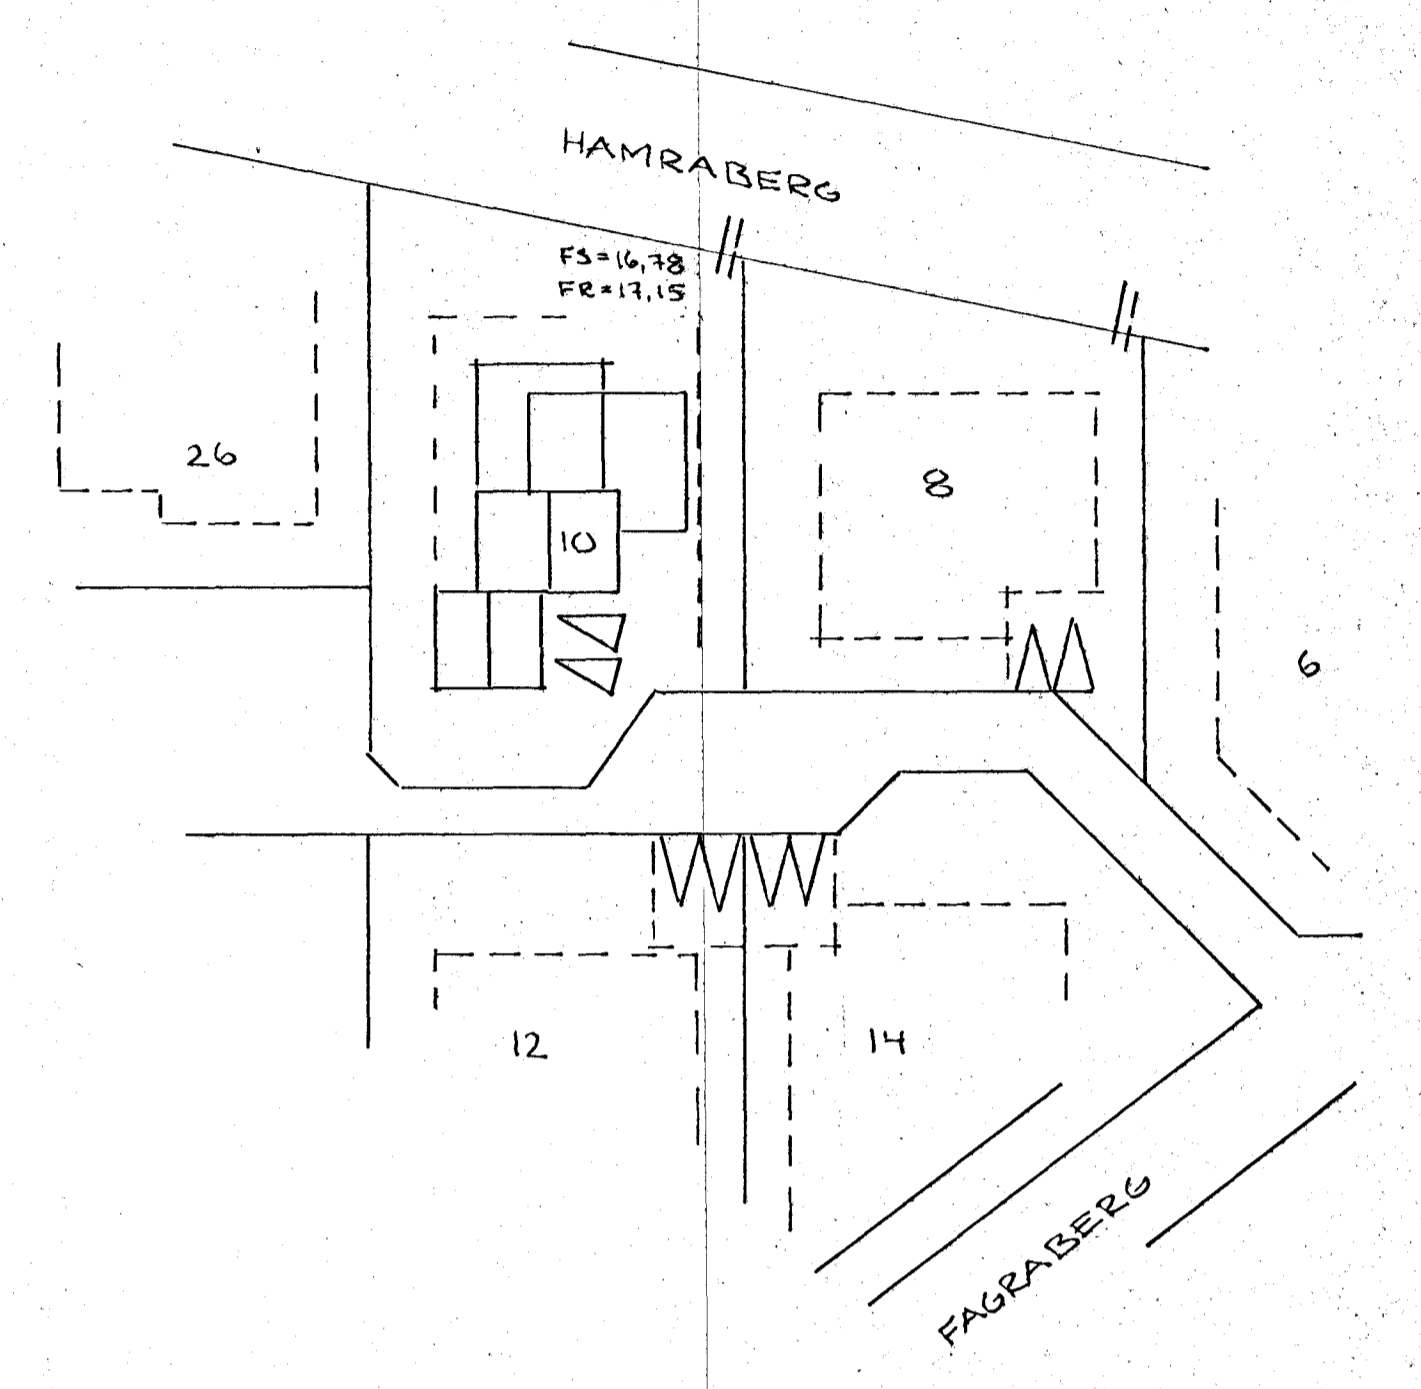

TENGING ÞAKNIÐURFALLA VIÐ REGNVATNSLÖGN 1:10

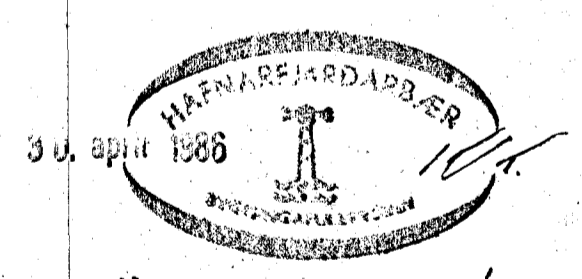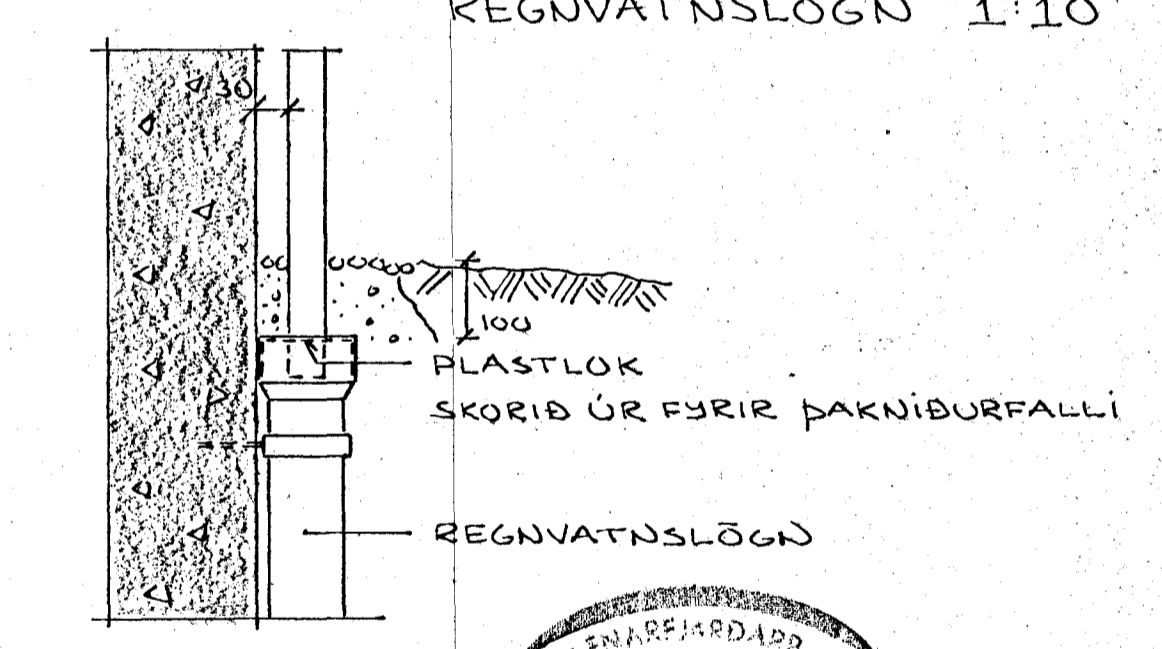

ÞAR SEM SKOLPLÖGN GENGUR Í GEGNUM SÖKKULVEGI SKULU HÖFÐ GÖT Í STEYPU: B=200 H=250

ALLAR LAGNIR ERU Ø100 PVC NEMA ANNAR SE TEKID FRAM. ÖLL MÁL ERU Í MM. ALLIR KÓTAR Í M. ALLIR KÓTAR ERU MIÐABIR VIÐ RENNSLISBOTN.

FAGRABERG 10

FRÆRENSLISLAGNIR

DES. 1984

*Handwritten signature*