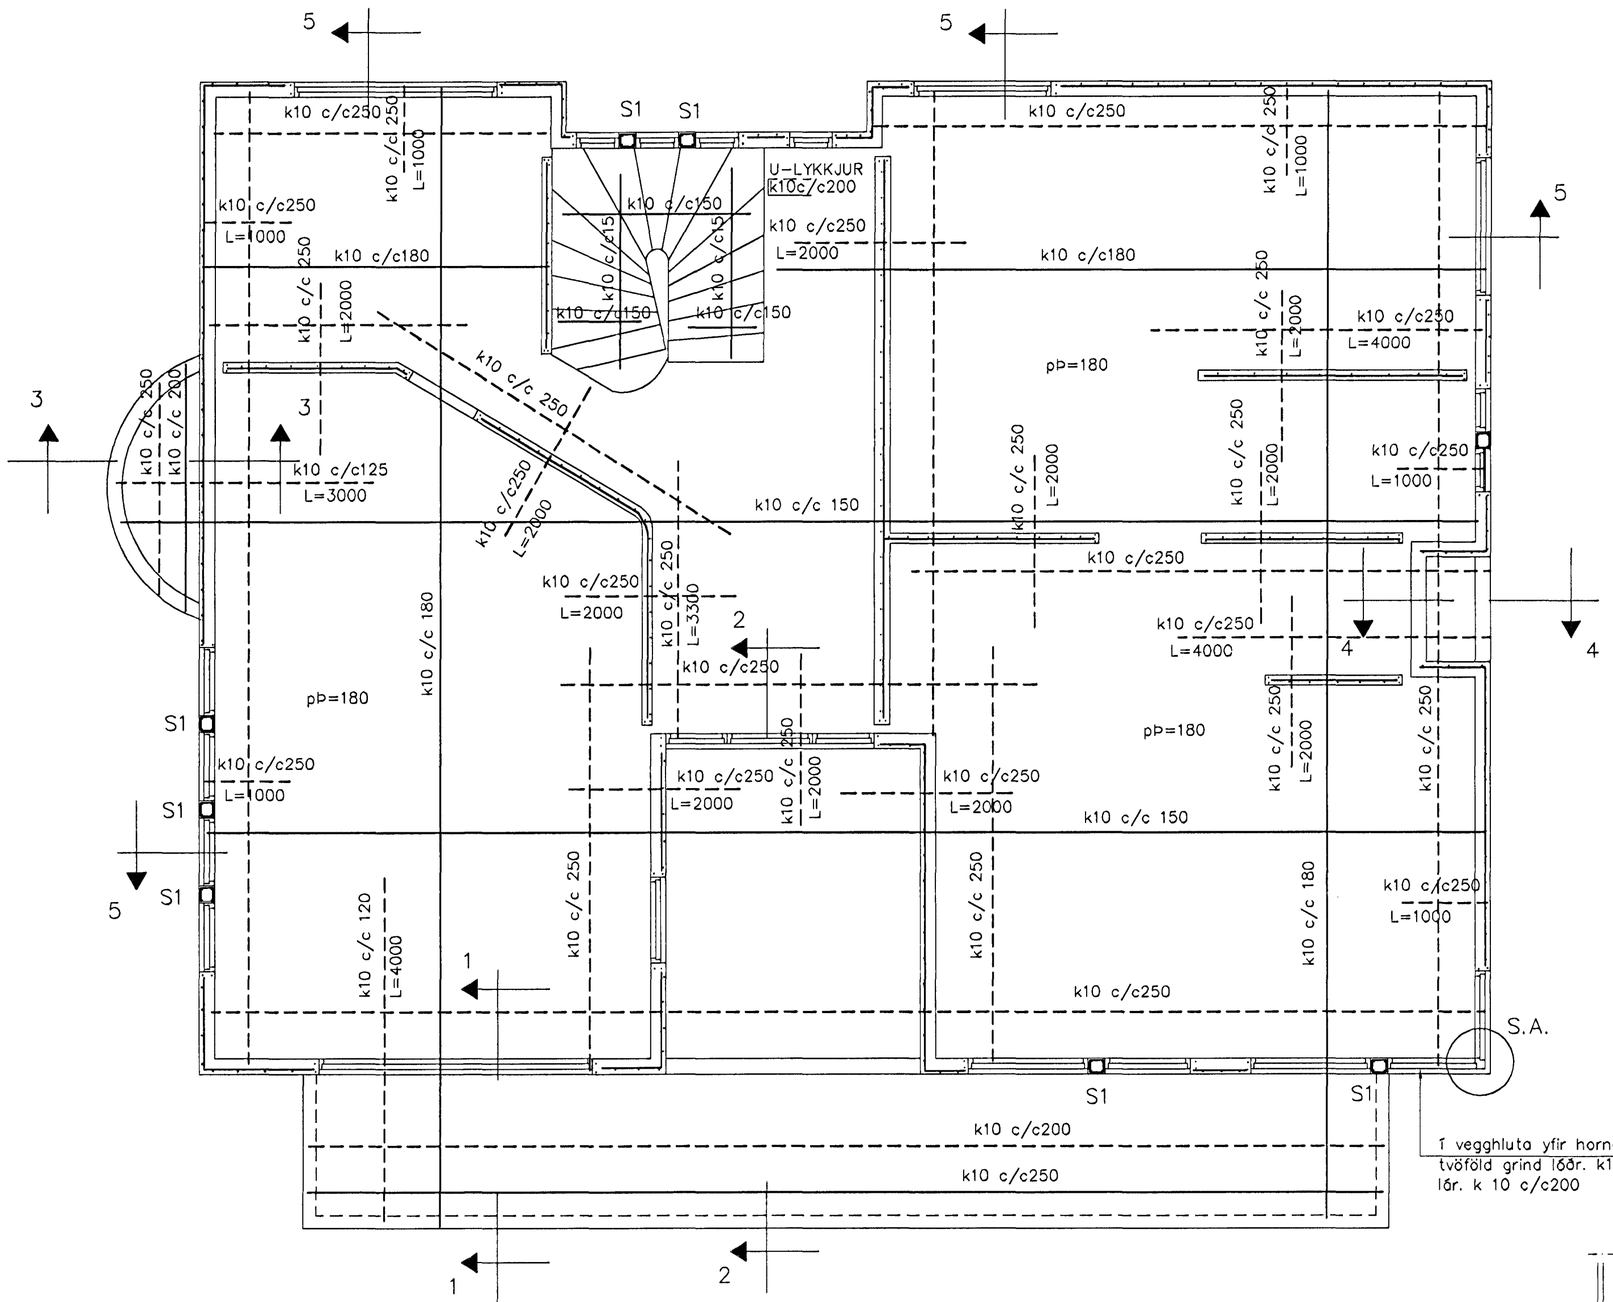

GRUNNMYND 1:50

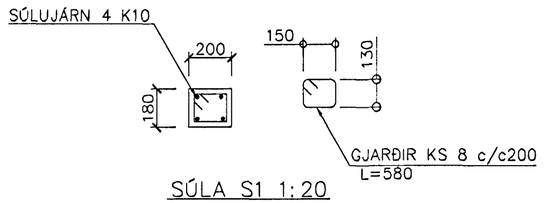

SÚLA S1 1:20

BENDING VEGGJA
ÚTVEGGJIR EINFÖLD GRIND Í ÚTBRÚN
LÁRÉTT K10 c/c 200
LÓÐRÉTT K10 c/c 300
Milliveggir einföld grind í miðjan vegg
K10 c/c 250#
EÐA BENDINET 189

SKÝRINGAR

SNIÐ SJÁ BL. NR. 1-03
STEYPA S-250, SEMENTINNIHALD = 300kg/M
STEYPUHULA Í ÚTVEGGJUM = 30mm
STEYPUHULA Í PLÖTU = 20mm
BENDISTÁL Ks410

Í vegghluta yfir horngluggum er járnbending
tvöföld grind lóðr. k10 c/c300
lár. k 10 c/c200

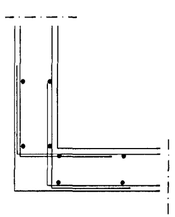

SÉRMYND A 1:20

Br.	Dags.	Eðli breytinga	Sign

FAGRABERG 12
HAFNARFIRÐI

BENDING VEGGJA 1 HÆÐAR
BENDING PLÖTU YFIR 1 HÆÐ

Samþykkt þann 16 FEB. 2001
Byggingafulltrúinn í Hafnarfirði
F.h. Sigurbjartur Halldórsson

MKV.	1:50 1:20
DAGS.	FEB. 2001
VERK NR.	2103
TEIKN. NR.	1-02
HANNAÐ	SIG. ÞORLEIFSS. KT. 241148-3009
TEIKNAÐ	G.H.
YFIRFARIÐ	

TÆKNIÞJÓNUSTA SIGURÐAR ÞORLEIFSSONAR ehf
STRANDGÖTU 11 220 HAFNARFIRÐI
SÍMI 565-4255 FAX 565-2875
E-mail tæknithjonusta@islandia.is