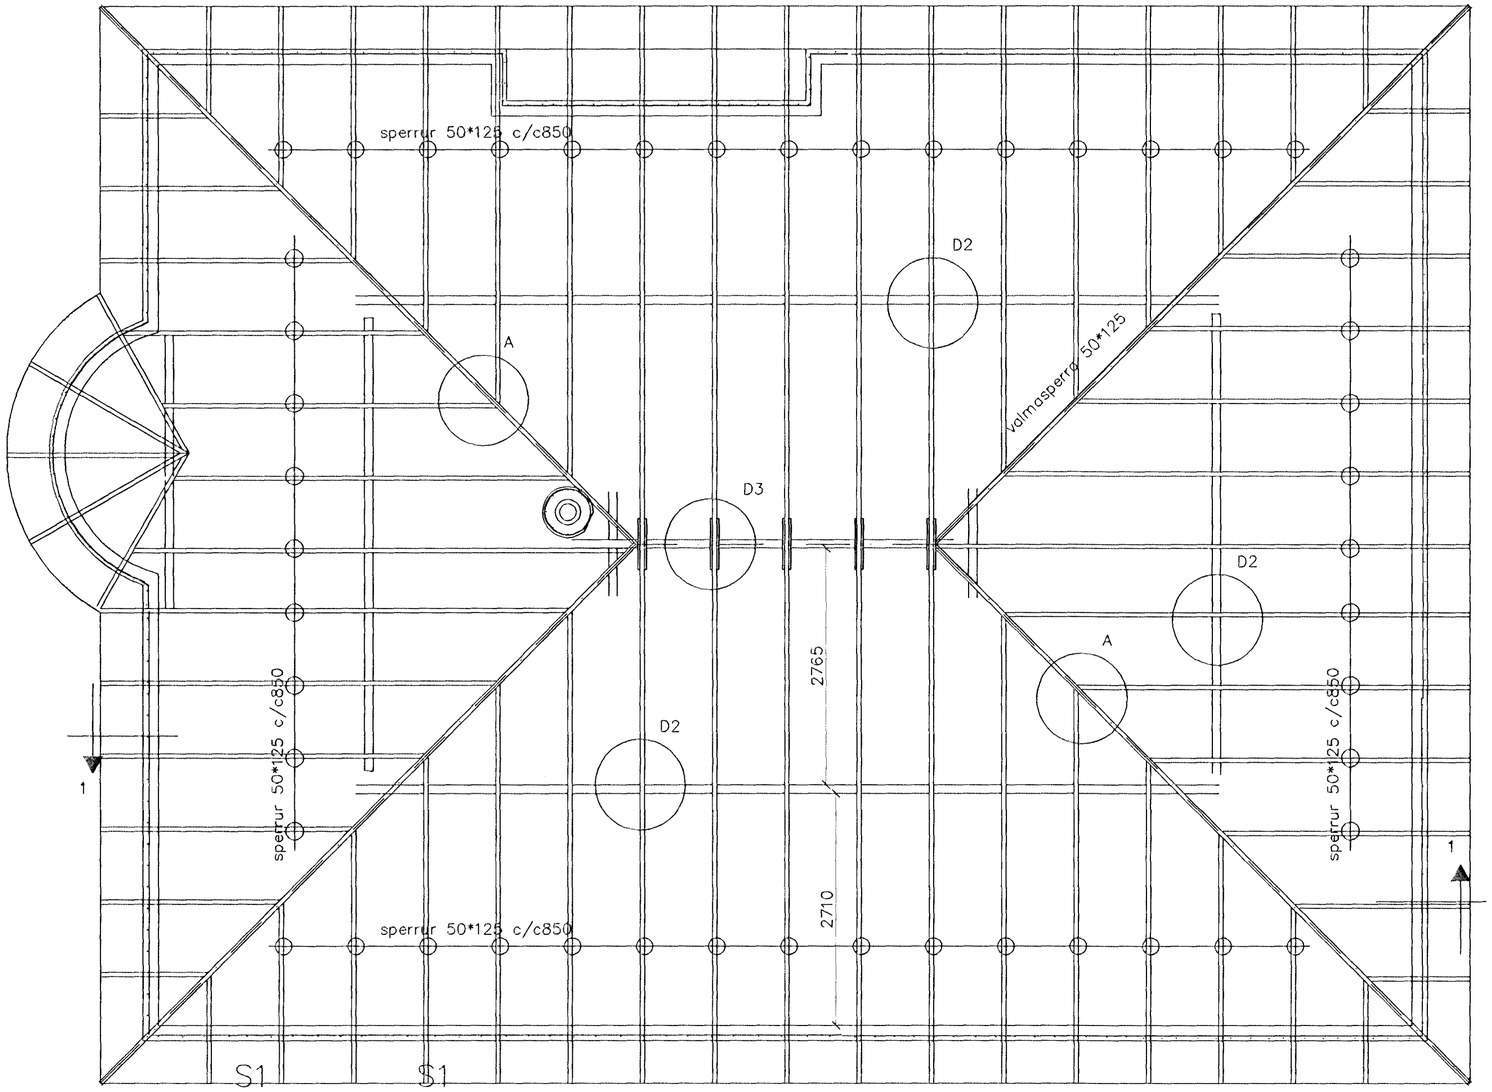

Grunnmynd 1/50

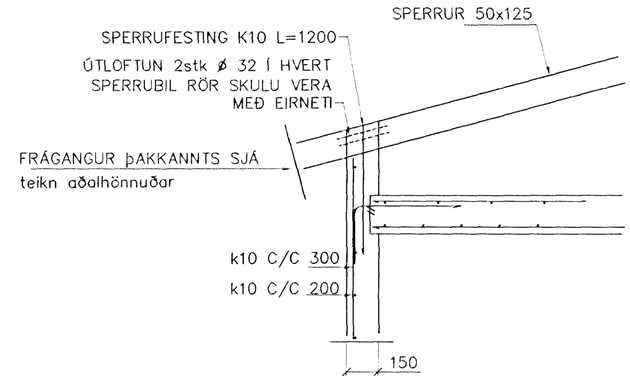

deili 1 1/20

SKÝRINGAR

ALMENNAR SKÝRINGAR SJÁ BL. 1-01
STEYPA S-250, SEMENTINNIHALD = 300kg/M
STEYPUHULA Í ÚTVEGGJUM = 30mm
STEYPUHULA Í PLÖTU = 20mm
BENDISTÁL Ks410

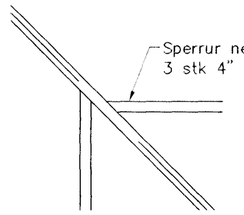

SÉRMYND A 1:20

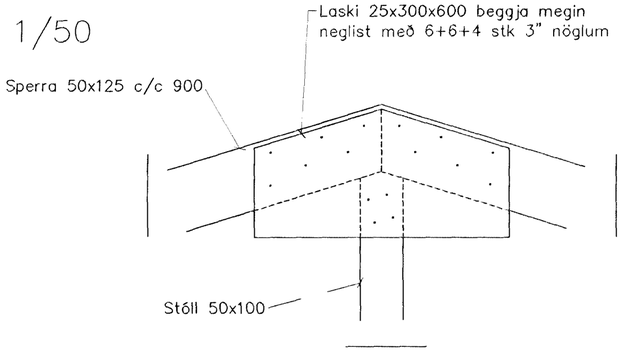

Deili 3, 1:10

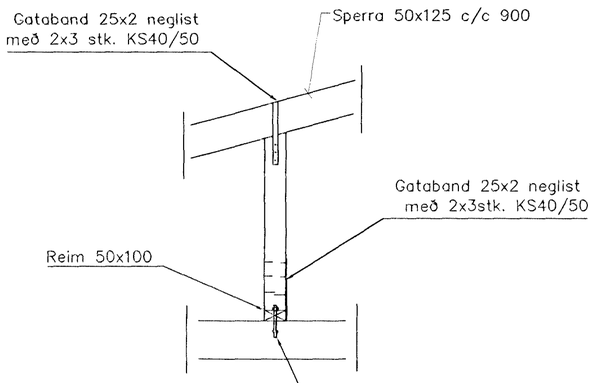

Deili 2, 1:20

Br.	Dags.	Eðli breytinga	Sign

FAGRABERG 12
HAFNARFIRÐI

þakvirki

Samþykkt þann 02 APR. 2001
Byggingafulltrúinn í Hafnarfirði
F.h. Sigurbjartur Halldórsson

MKV. 1:50 1:20 1:10

AH. 30/3/01

DAGS. mars 2001
VERK NR. 2103
TEIKN. NR. 1-04
HANNAÐ SIG. þORLEIFSS. KT. 241148-3009
TEIKNAÐ
YFIRFARIÐ

TÆKNIÞJÓNUSTA SIGURÐAR þORLEIFSSONAR ehf
STRANDGÖTU 11 220 HAFNARFIRÐI
SÍMI 555-4255 FAX 565-2875
E-mail taeknithjonusta@islandia.is
kt: 440693-2539