


FAGRABERG 12 HAFNARFIRÐI.




Sampykkt þann

14 NOV. 2000

Byggingafulltrúinn í Hafnarfirði
F.h. Kristján Þórarinnsson

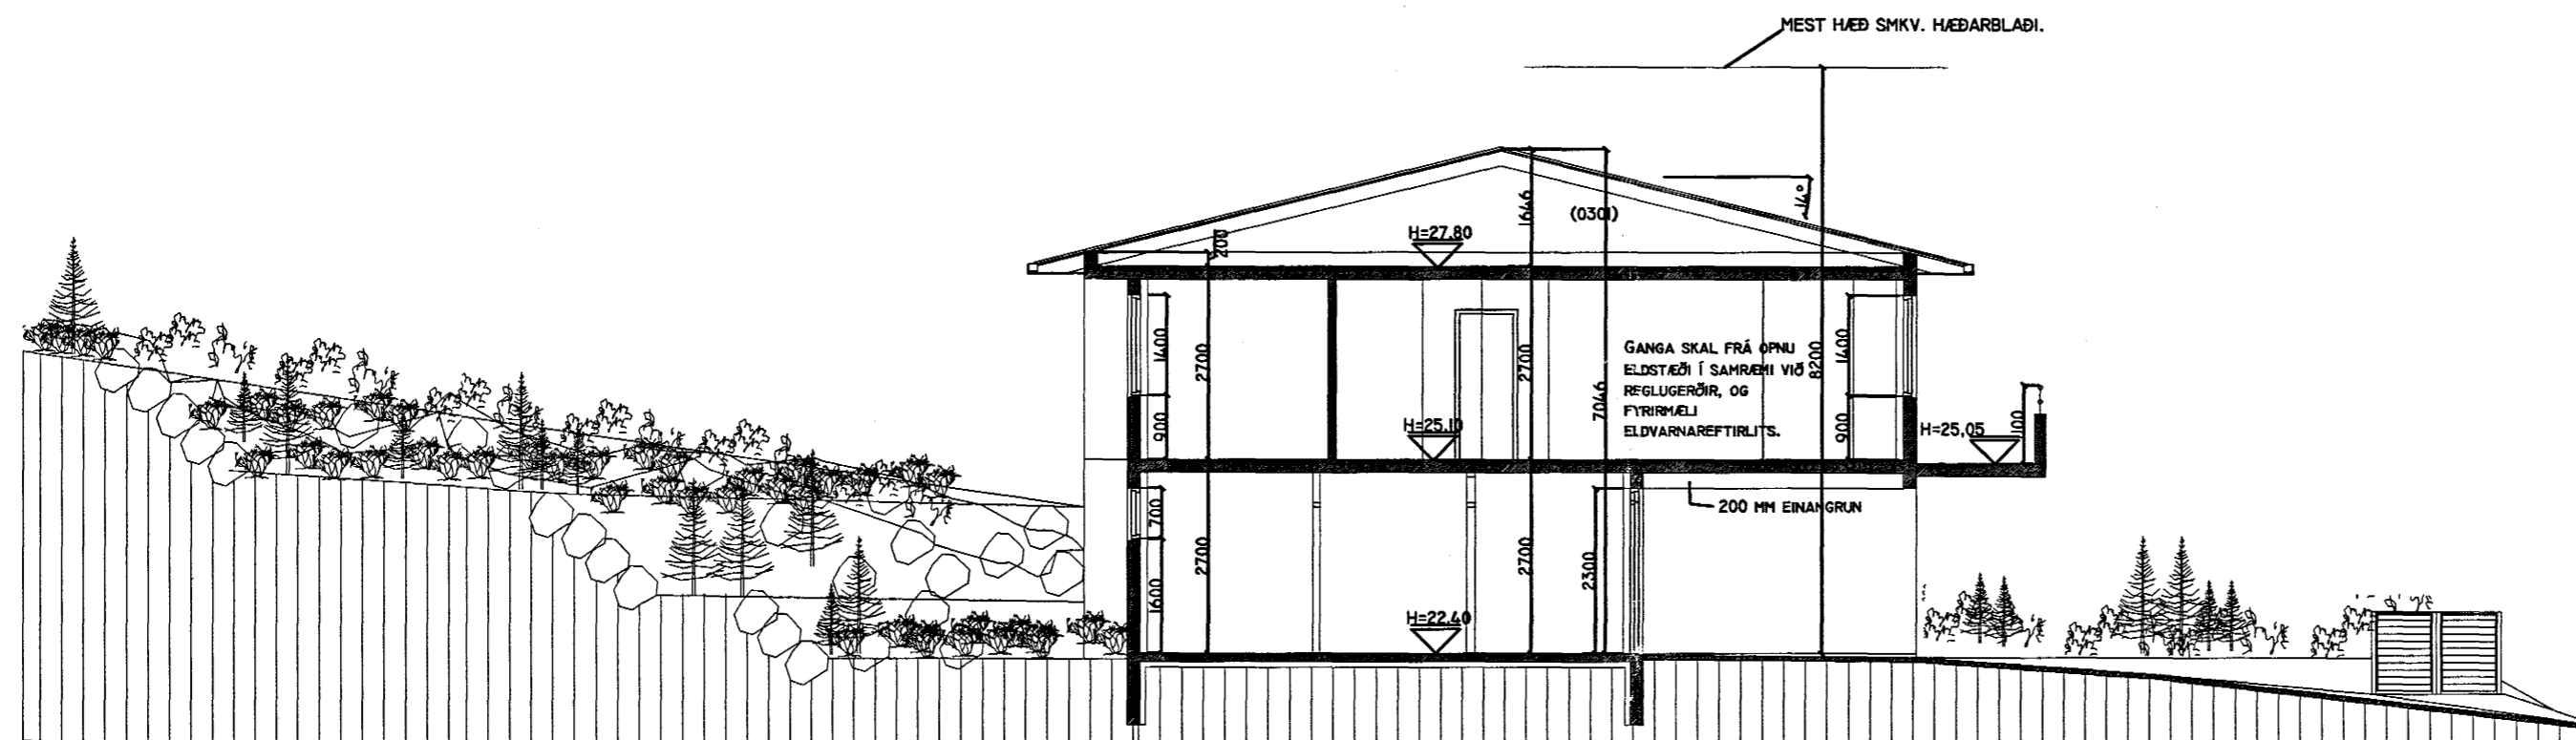

SNID A-A. MKV. 1:100.

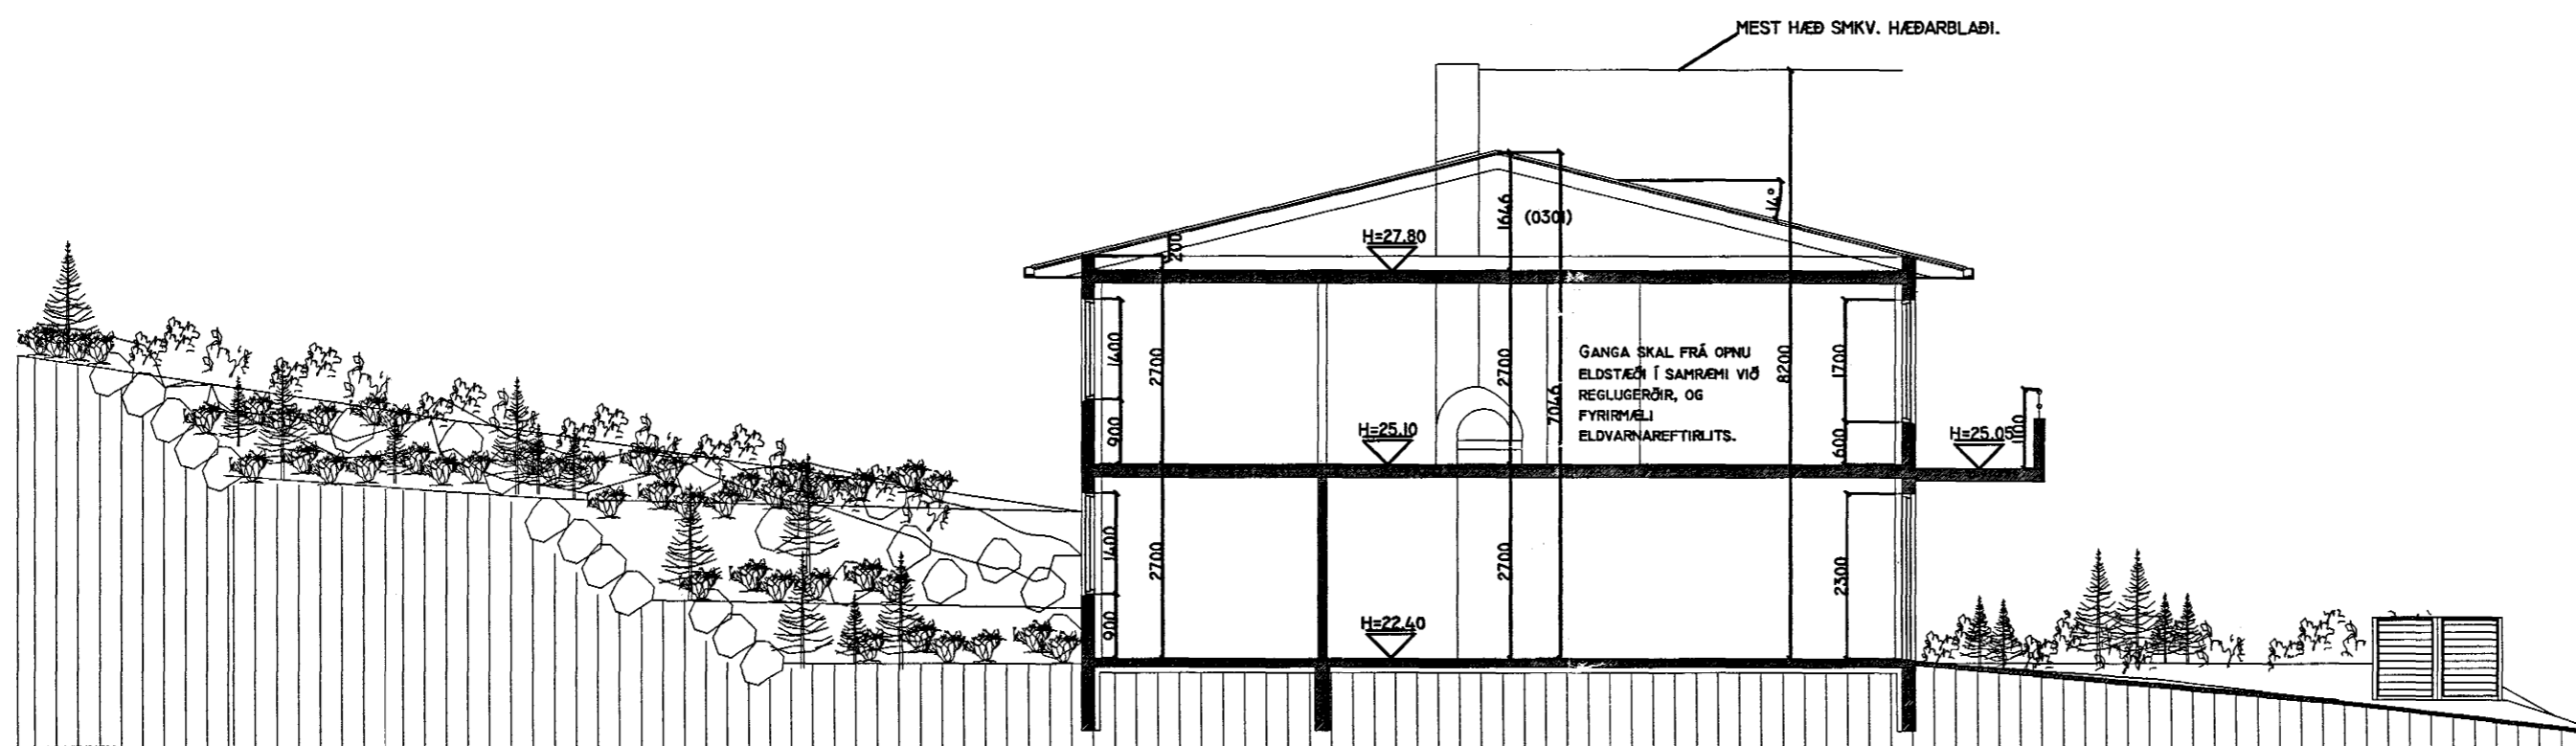

SNID B-B. MKV. 1:100.

VARÐANDI FREKARI MÁLSETNINGAR, SJÁ SÉRTEIKNINGAR AÐALHÖNNUÐAR Í MKV. 1:50.
SÉRUPPDÆTTIR SKULU UNNIR ÞEGAR AÐALUPPDÆTTIR HAFA VERIÐ SAMPYKKTIR AF BYGGINGARYFIRVÖLDUM.

FAGRABERG 12 HAFNARFIRÐI.

SIGURÐUR ÞORVARÐARSON BYGGINGAFRÆÐINGUR BFÍ.
TEIKNISTOFAN STRANDGÖTU II 220 HAFNARFIRÐI.
SÍMI: 5651510. NETFANG: TEIKNISTOFAN@ISLANDIA.IS

SKÝRINGAR:	AÐALUPPDÆTTUR.
TEIKNING:	SNIDMYNDIR.
MÆLIKVARÐI:	1 : 100.
UNDIRSKRIFT:	<i>25/10 00 MS-p</i>
BLAÐ NR:	4 AF 4. DAGSETNING: 17 OKTÓBER 2000.
BREYTT:	