

FAGRABERG 12 HAFNARFIRÐI.




Samþykkt þann


14 NOV. 2000

Byggingafulltrúinn í Hafnarfirði
F.h. Kristján Þórarinnsson

KJP

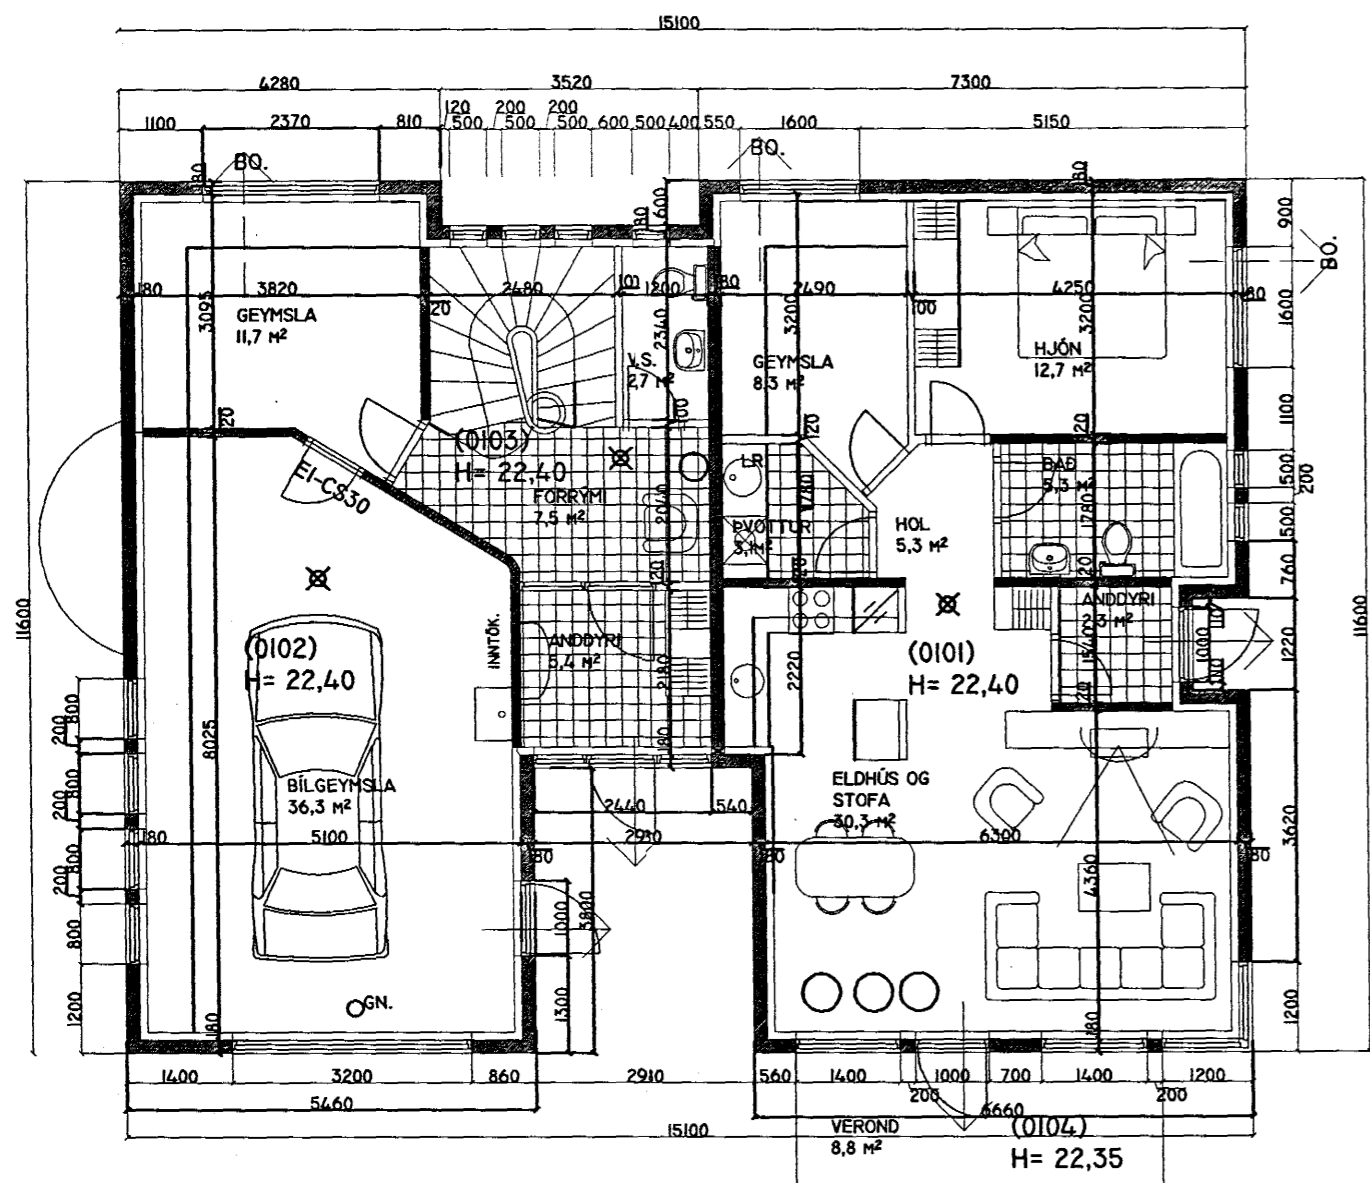

GRUNNMYND I. HÆÐAR. MKV. 1:100.

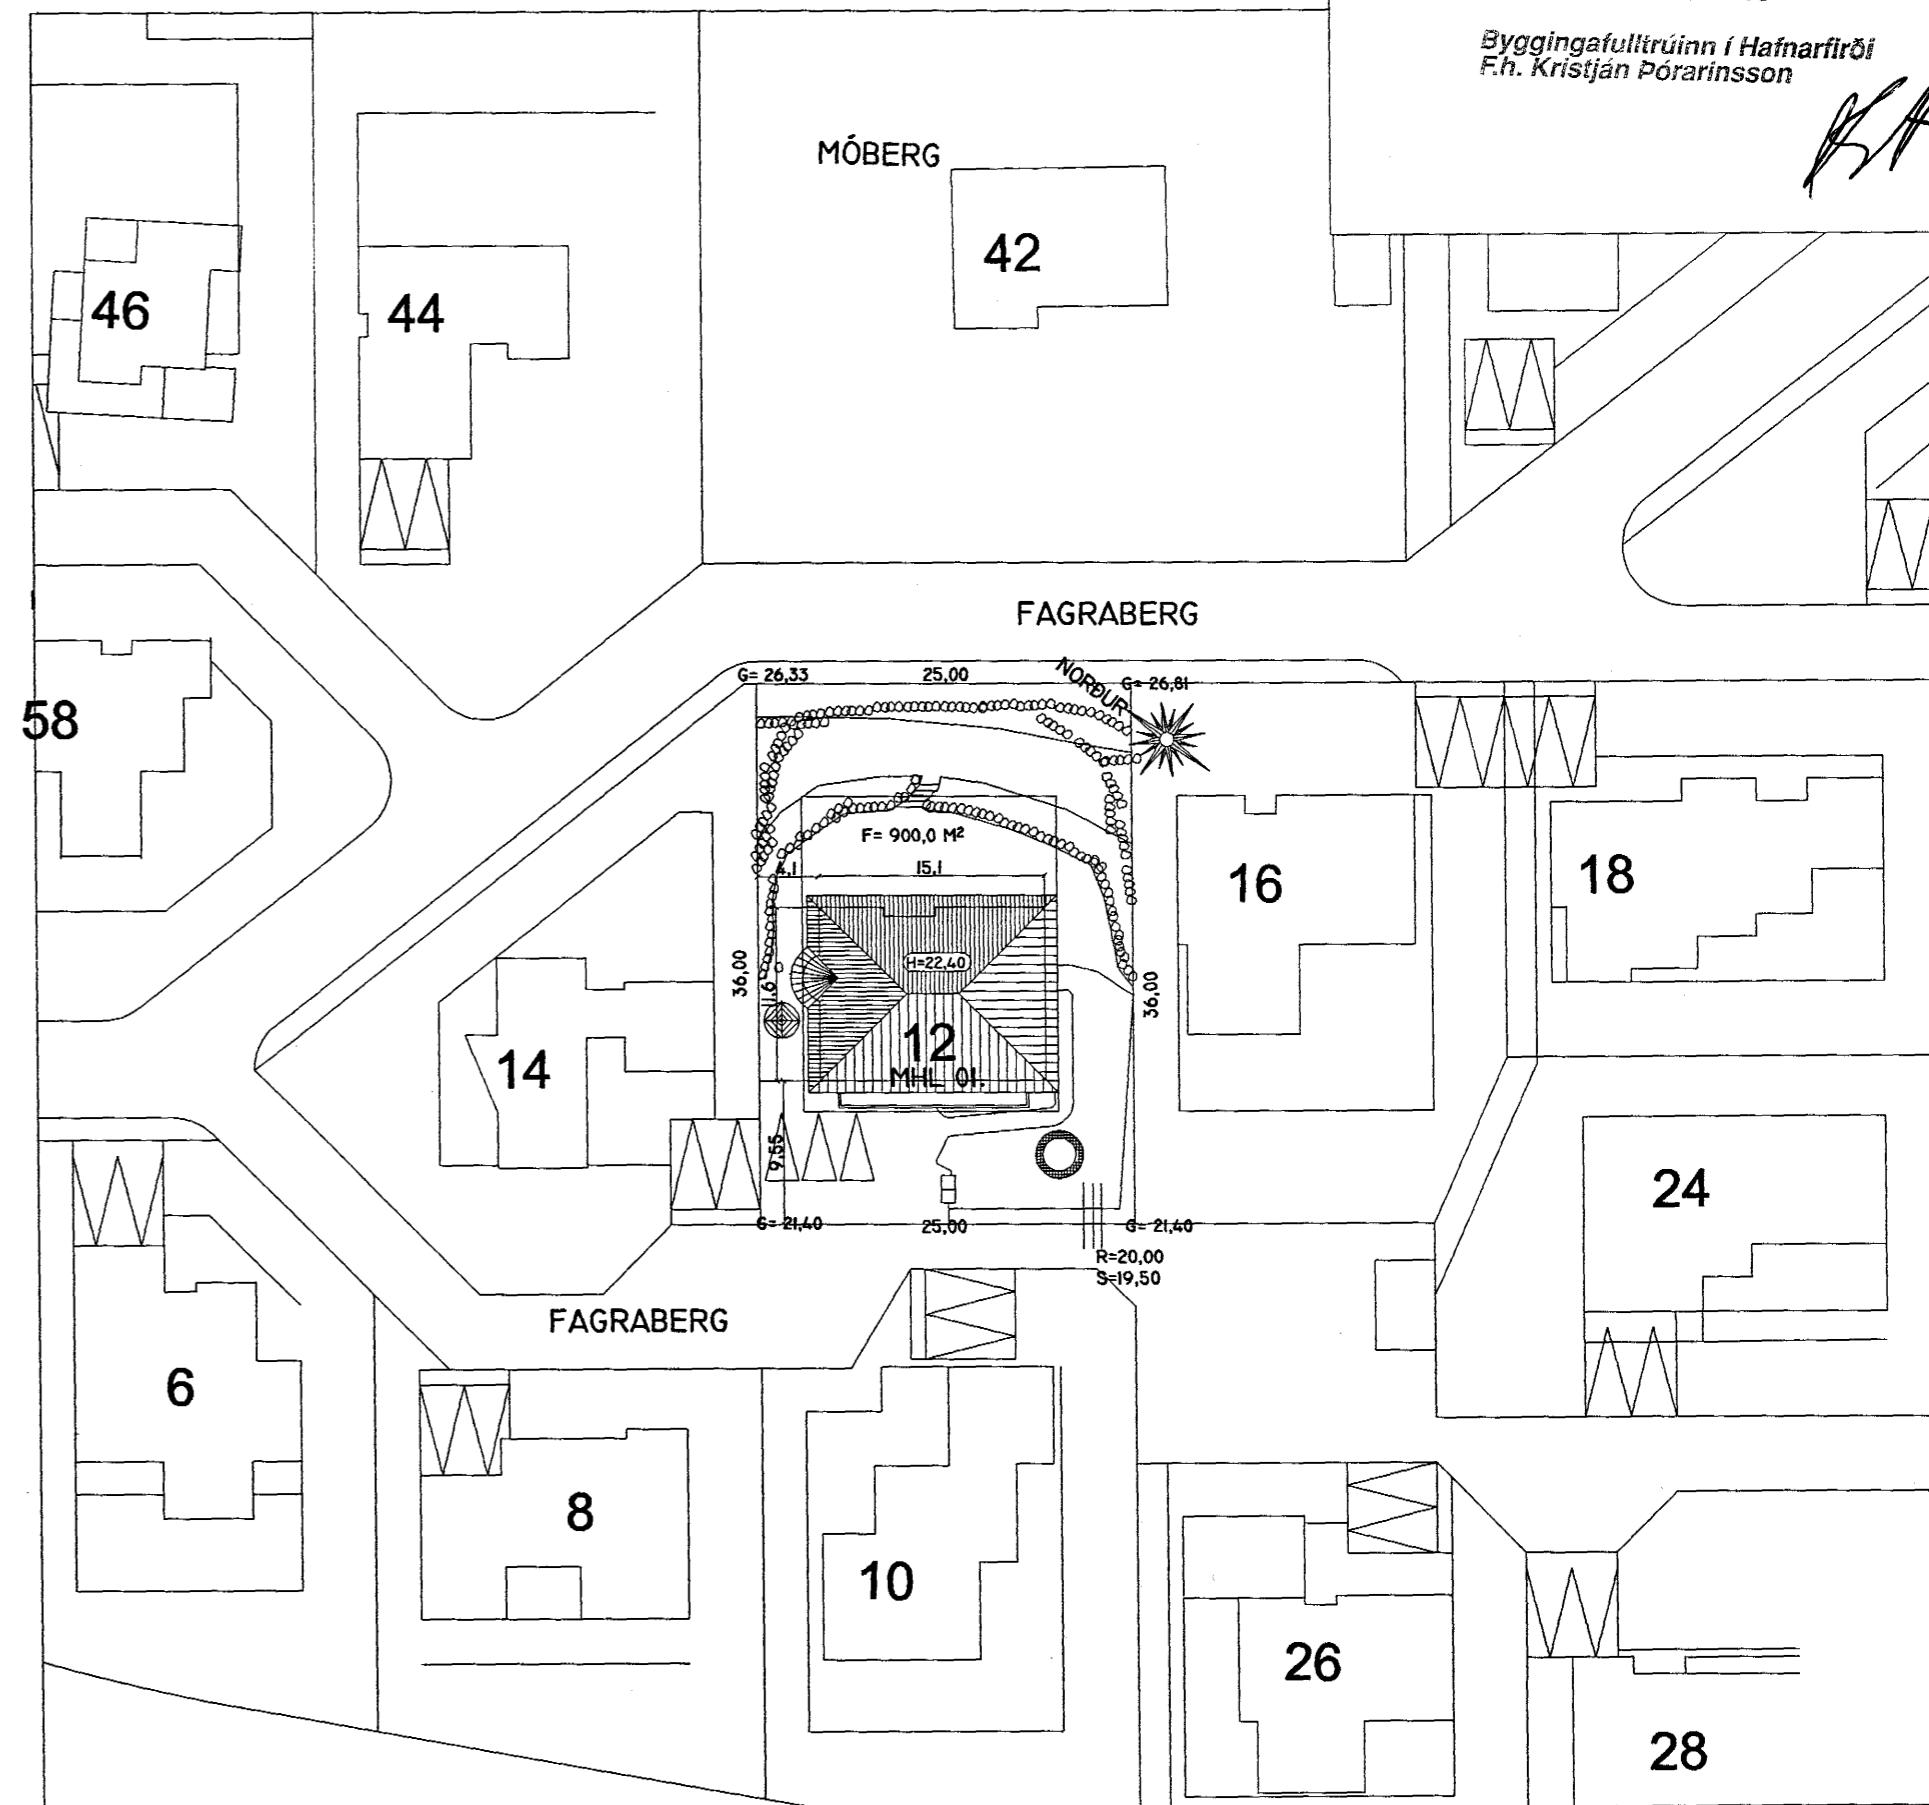

AFSTÖÐUMYND MKV. 1:500.

Skráningartala: Fagraberg 12 Hafnarfirði		Skrásetjari: Sigurður Þórarinnsson															
Landnúmer: 120370		Kennitala: 141250-4189															
Matshlutanúmer: 01		Utgáfa: 4.01															
Dags.: 18.10.2000																	
Uppskipting og lýsing		Stærðir															
D0	D1	D2	D3	D4	D5	D5N	D6	D7	D8	D9	D10a	D10b	D11	D12	D16	Reknilata	D17
Lokun	Rými	Nokun	Höfud-	Eignar-	Bonitífur	Mulitífur	Stigur	Op	Brúttófur	Brúttófur	Salarhæð	Salarhæð	Brúttó	Nettó	Birt	skiptarúmala	Skippa-
	hæð-röð	texti	stokkun	hald	m ²	m ²	m ²	m ²	m ²	sh < 1,8	min	max	rúmmál m ³	m ²	m ²	skiptarúmala	rúmmál m ³
		Matshluti			513,9	0,0	5,9	5,9	330,4	0,0			1.065,8	269,7	330,4		755,316
		Botn											32,2				
	01	1. hæð			160,8	0,0	5,9	0,0	160,8	0,0			434,2	125,5	160,8		
A	0101	Ibúð	N	0101	80,0				80,0		2,70	2,70	216,0	67,3	80,0	2,70	181,710
A	0102	Bilgeymsla	B	0102	41,6				41,6		2,70	2,70	112,3	36,3	41,6	2,70	98,010
A	0103	Ibúð	N	0201	39,2		5,9		39,2		2,70	2,70	105,8	21,9	39,2	2,70	59,130
B	0104	Verönd	N	0101	8,8				8,8								
	02	2. hæð			175,5	0,0	0,0	5,9	169,6	0,0			478,7	144,2	169,6		
A	0201	Ibúð	N	0201	175,5			5,9	169,6		2,70	2,70	478,7	144,2	169,6	2,73	393,666
C	0202	Svalir	S	0201	22,8				22,8							1,00	22,800
	03	Þak			177,6	0,0	0,0	0,0	0,0	0,0			120,8	0,0	0,0		
A	0301	Þakrymi	V	X	177,6						0,20	1,64	120,8				
Athugasemdir																	
Bilgeymsla merkt 0102 tilheyrir íbúð merktri 0201.																	
Sameignir sumra																	
Eignarhald																	
	Eignar-	Nokun	Birt	Skiptarúmala	Séreign	Séreign											
	hald	texti	flatamál	m ²	m ²	og											
			m ²	m ²	sameign	sameign											
					m ²	m ²											
	0101	Ibúð	80,0	181,710	181,710												
	0102	Bilgeymsla	41,6	98,010	98,010												
	0201	Ibúð	208,8	475,596	475,596												
	Alls		330,4	755,316	755,316												

FAGRABERG 12 HAFNARFIRÐI.

SIGURÐUR ÞÓRARINNSON BYGGINGAFRÆÐINGUR BFÍ.
TEIKNISTOFAN STRANDGÖTU II 220 HAFNARFIRÐI.
SÍMI: 5651510. NETFANG: TEIKNISTOFAN@ISLANDIA.IS

SKÝRINGAR:	AÐALUPPDRAÐTUR.
TEIKNING:	GRUNNMYND I. HÆÐAR. AFSTÖÐUMYND. SKRÁNINGARTAFLA.
MÁLIVARÐI:	1 : 100. / 1 : 500.
UNDIRSKRIFT:	<i>25/1000 LJP</i>
BLAÐ NR:	2 AF 4. DAGSETNING: 17 OKTÓBER 2000.
BREYTT:	