




2160-0180.01

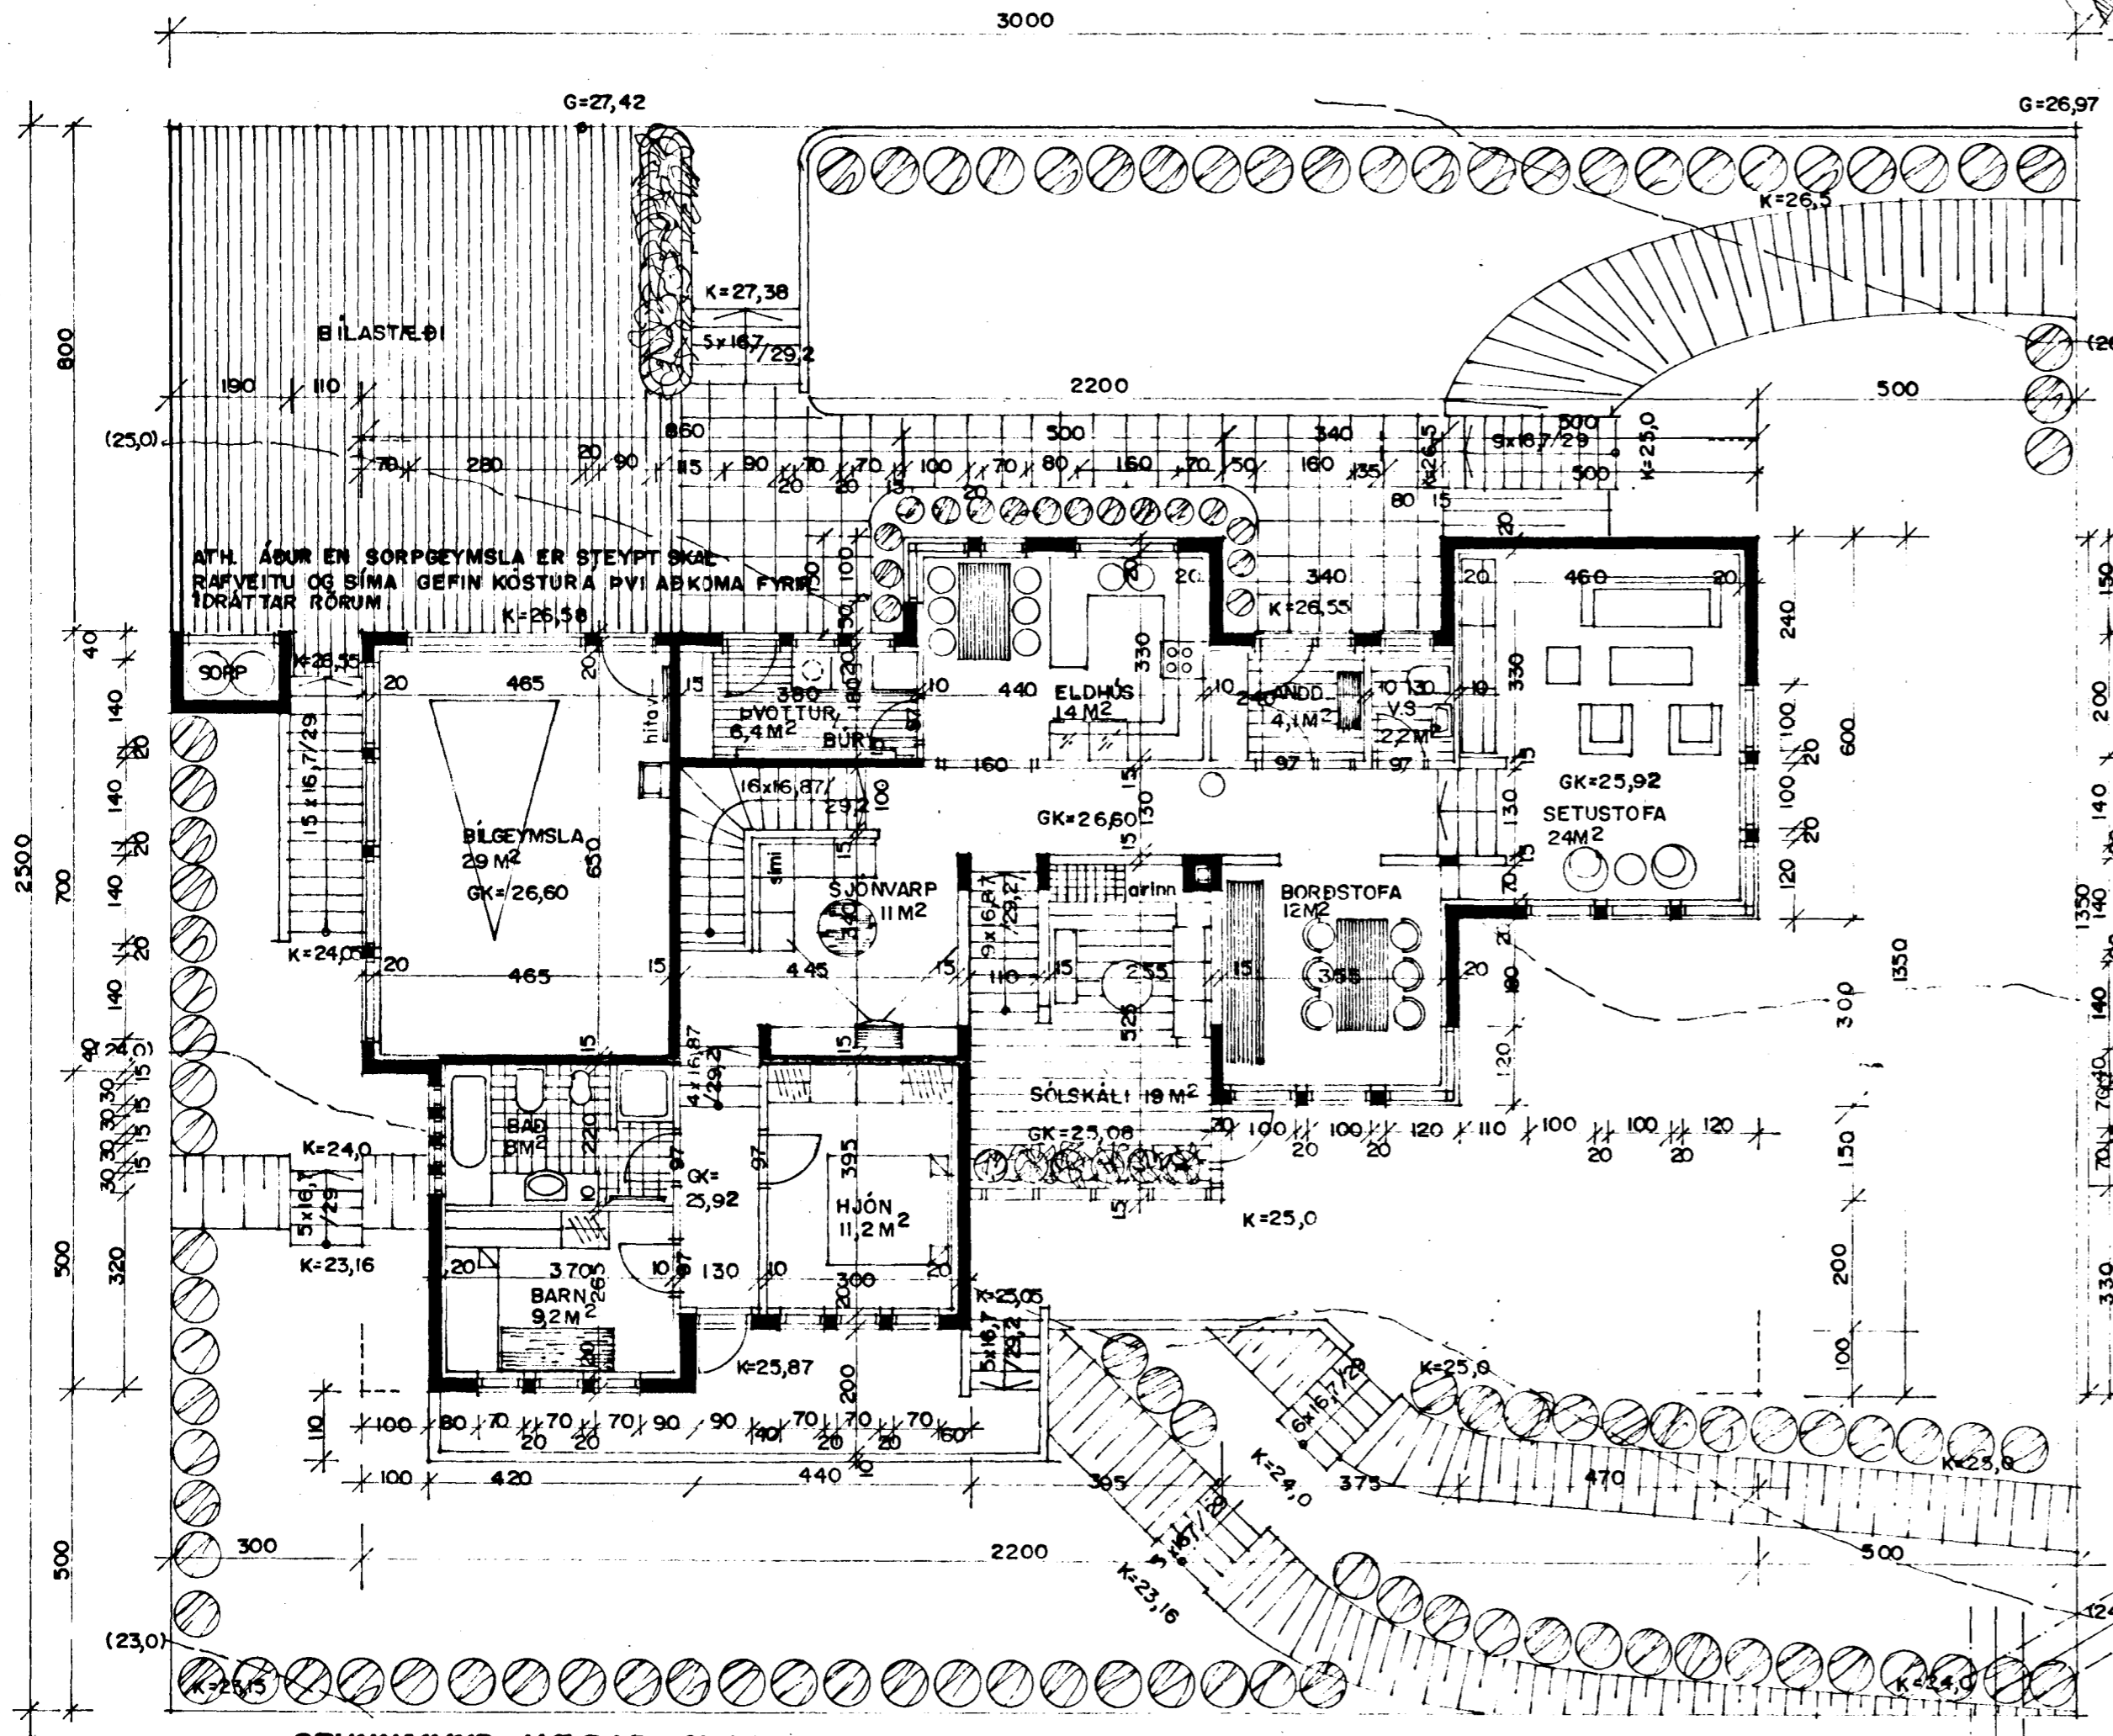

GRUNNMYND HÆÐAR M.1:100

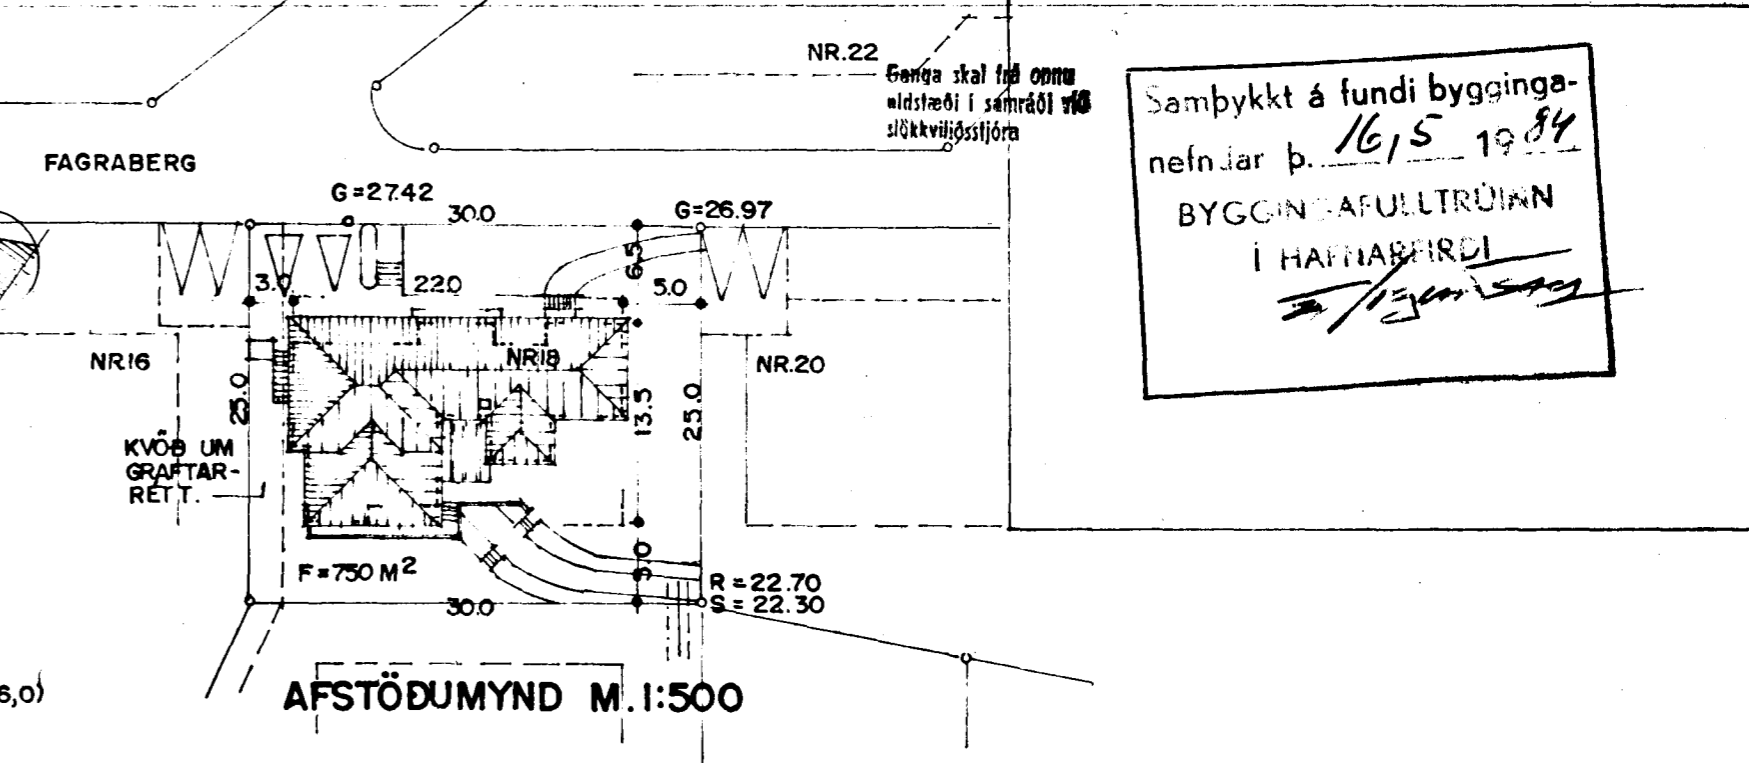

AFSTÖÐUMYND M.1:500

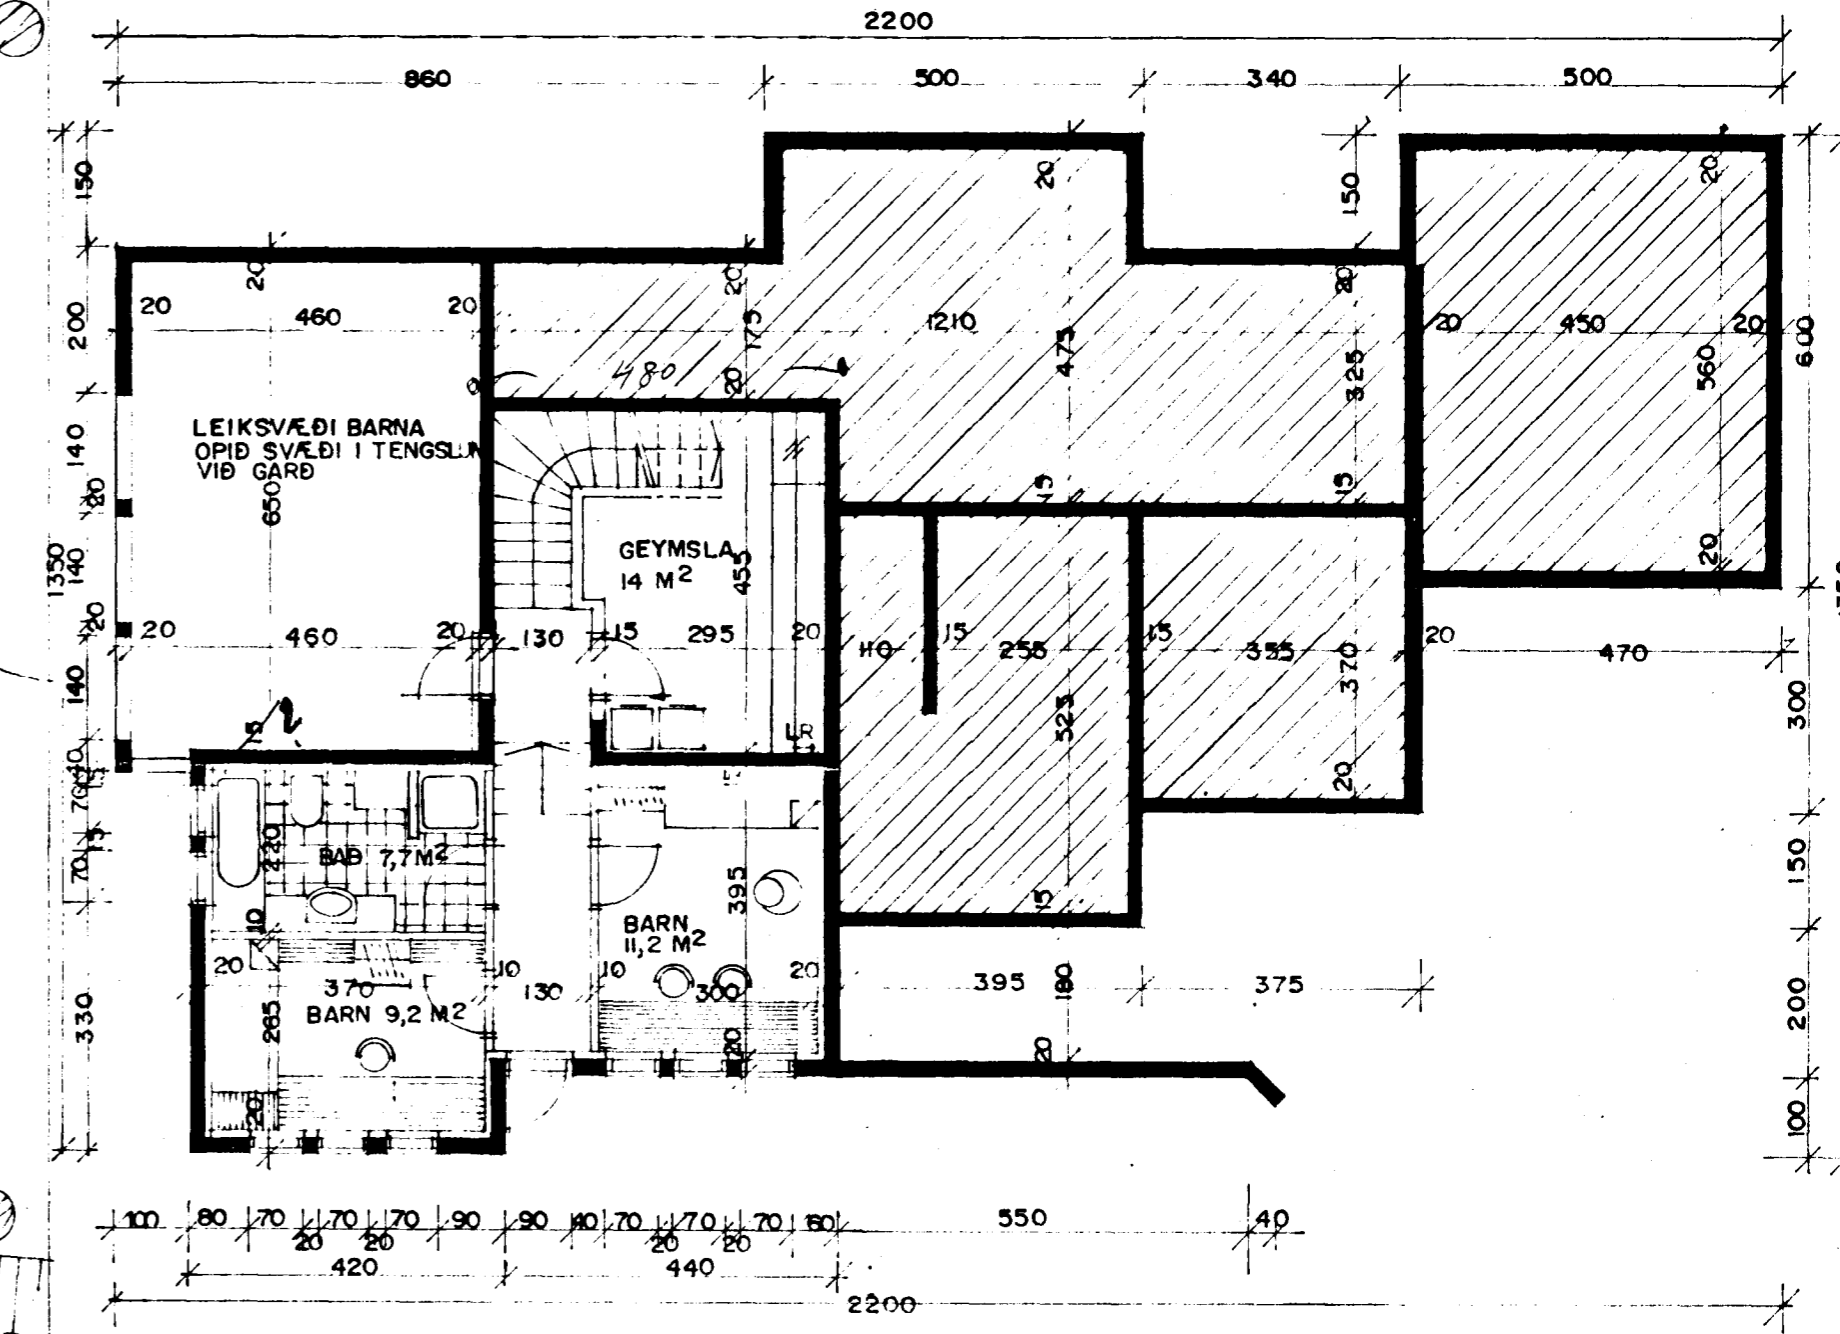

GRUNNMYND JARÐHÆÐAR M.1:100.

SKÝRINGAR:	FLATARMÁL.	RÚMMÁL.
I.HÆÐ ÍBÚÐ	: 152.5 M <sup>2</sup>	BR.: 412 M <sup>3</sup> BR.
I.HÆÐ BÍLGÆYMSLA	: 33.3 M <sup>2</sup>	BR.: 90 M <sup>3</sup> BR.
I.HÆÐ SÓLSKÁLI	: 19.7 M <sup>2</sup>	BR.: 68 M <sup>3</sup> BR.
JARÐHÆÐ	: 62.3 M <sup>2</sup>	BR.: 168 M <sup>3</sup> BR.
ÞAK	:	148 M <sup>3</sup> BR.
SAMTALS RÚMMÁL 886 M <sup>3</sup> BR		
FLATARMÁL LÓÐAR 750 M <sup>2</sup>		
NÝTINGARHLUTFALL LÓÐAR = 0,27		
HÚSID ER STEINSTEYPT MED TIMBURÞAKI KLÆDDU MED ÞAKJÄRNI		
KÖLNUNARTÖLUR EINSTAKFA BYGGINGAHLUTA SEU Í SAMRÆMI VÍÐ ÍST 66.		
GANGA SKAL FRÁ ÖPNU ELDSTÆÐI Í SAMRÆÐI VÍÐ SLÖKKVILIBSSTÓRA		

SIGURÐUR ÞORVARÐARSON BYGGINGAFRÆÐINGUR  
BREIÐVANGI 28 HAFNARFIRÐI S. 54092.

*Sigurður Þorvarðarson*

TEIKNAD Í MAÍ 1984

T. 2/2.